



SEZIONE N. : 207
Q. PROGETTO : 9,29
DIST.PROC. : 10+300,00

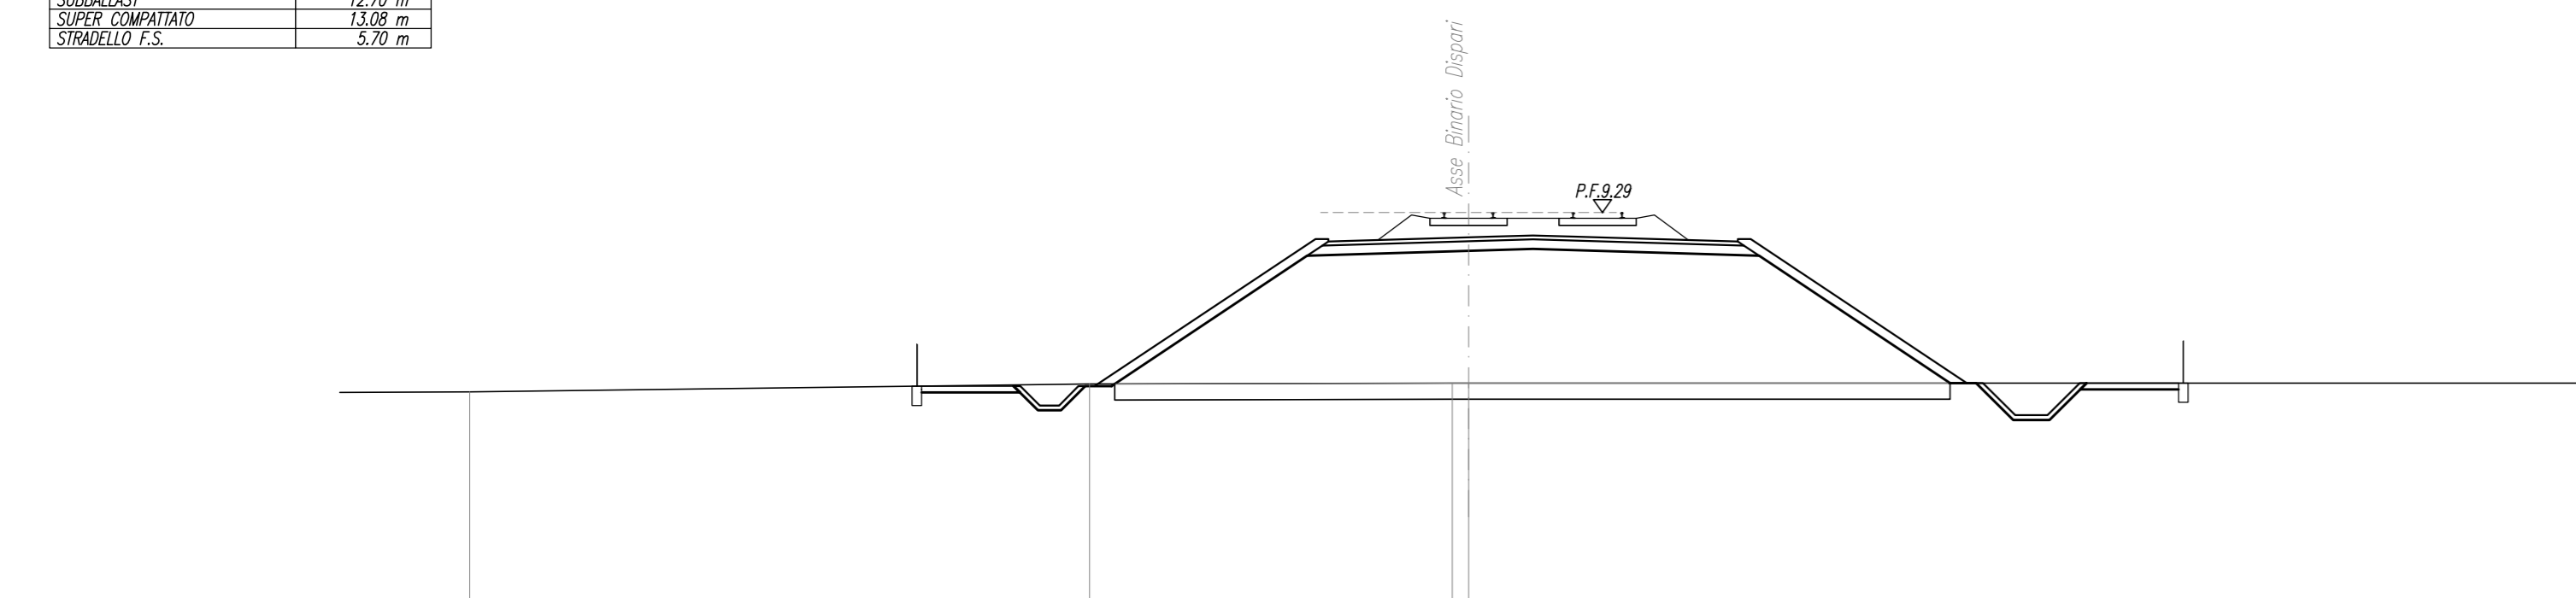


SCALA 1:200

QUOTE TERRENO	2,72	1,97	12,70	1,97	2,72
DIST.PARZIALI TERRENO		19,22	11,25	48,81	
QUOTE PROGETTO		1,97	6,75	12,70	6,70
DIST.PARZIALI PROGETTO					


SEZIONE N. : 211
Q. PROGETTO : 6,90
DIST.PROC. : 10+500,00

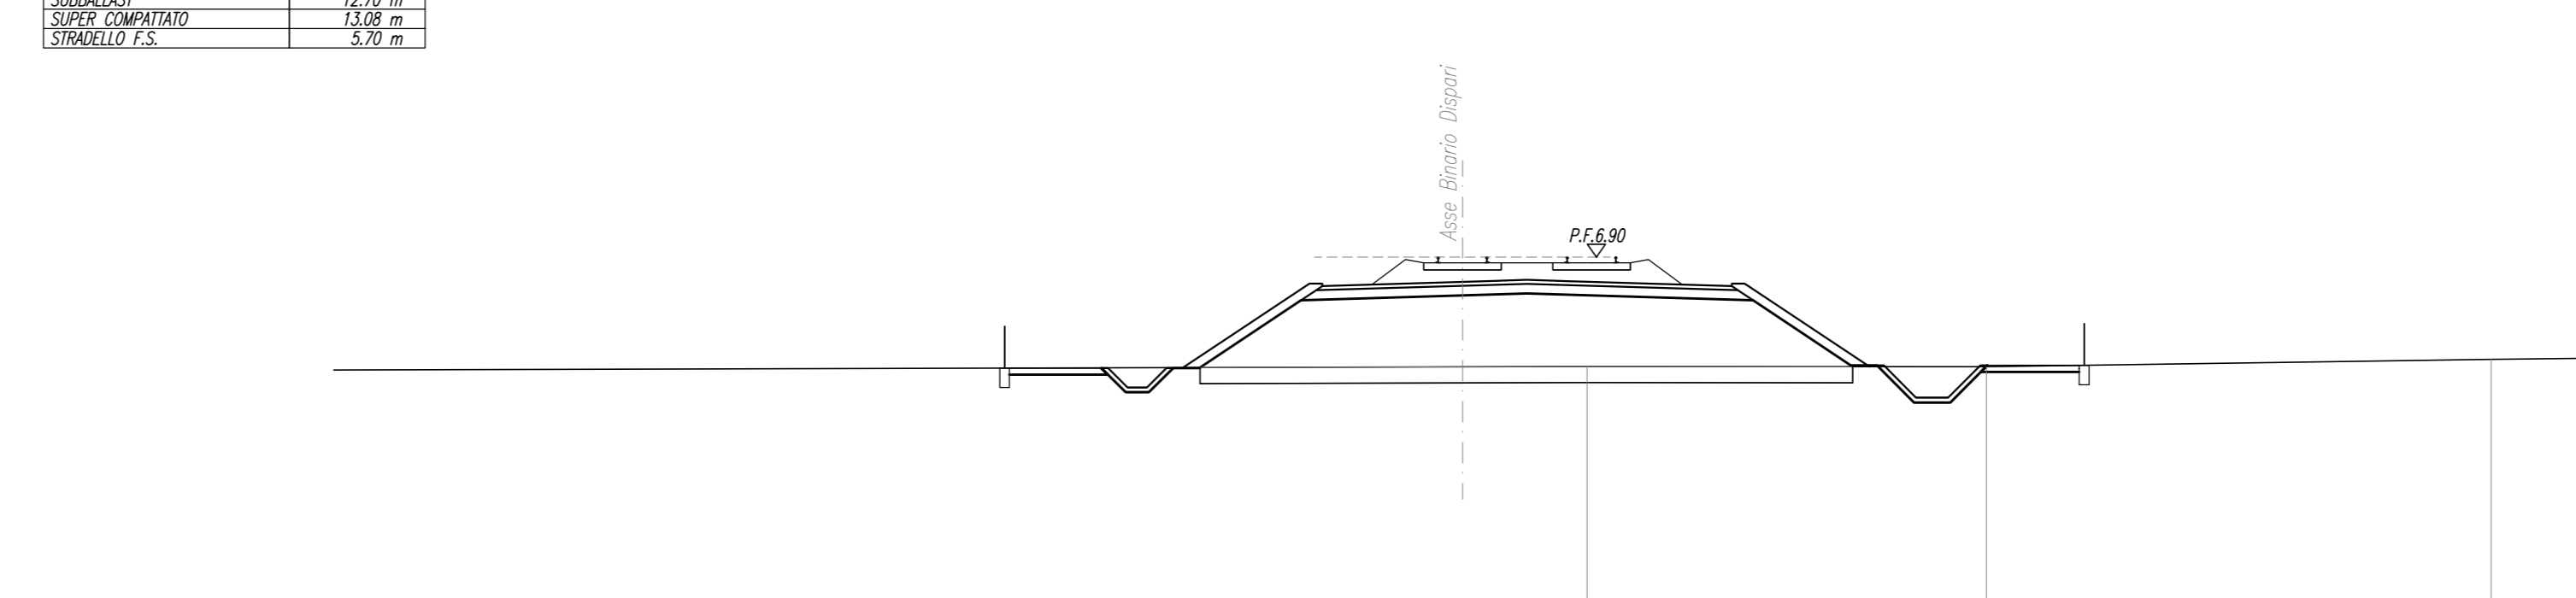


SCALA 1:200

QUOTE TERRENO	50,00	1,51	12,70	1,51	2,74
DIST.PARZIALI TERRENO		50,00	3,86	12,38	15,65
QUOTE PROGETTO		1,48	3,81	12,70	3,87
DIST.PARZIALI PROGETTO					


SEZIONE N. : 208
Q. PROGETTO : 8,69

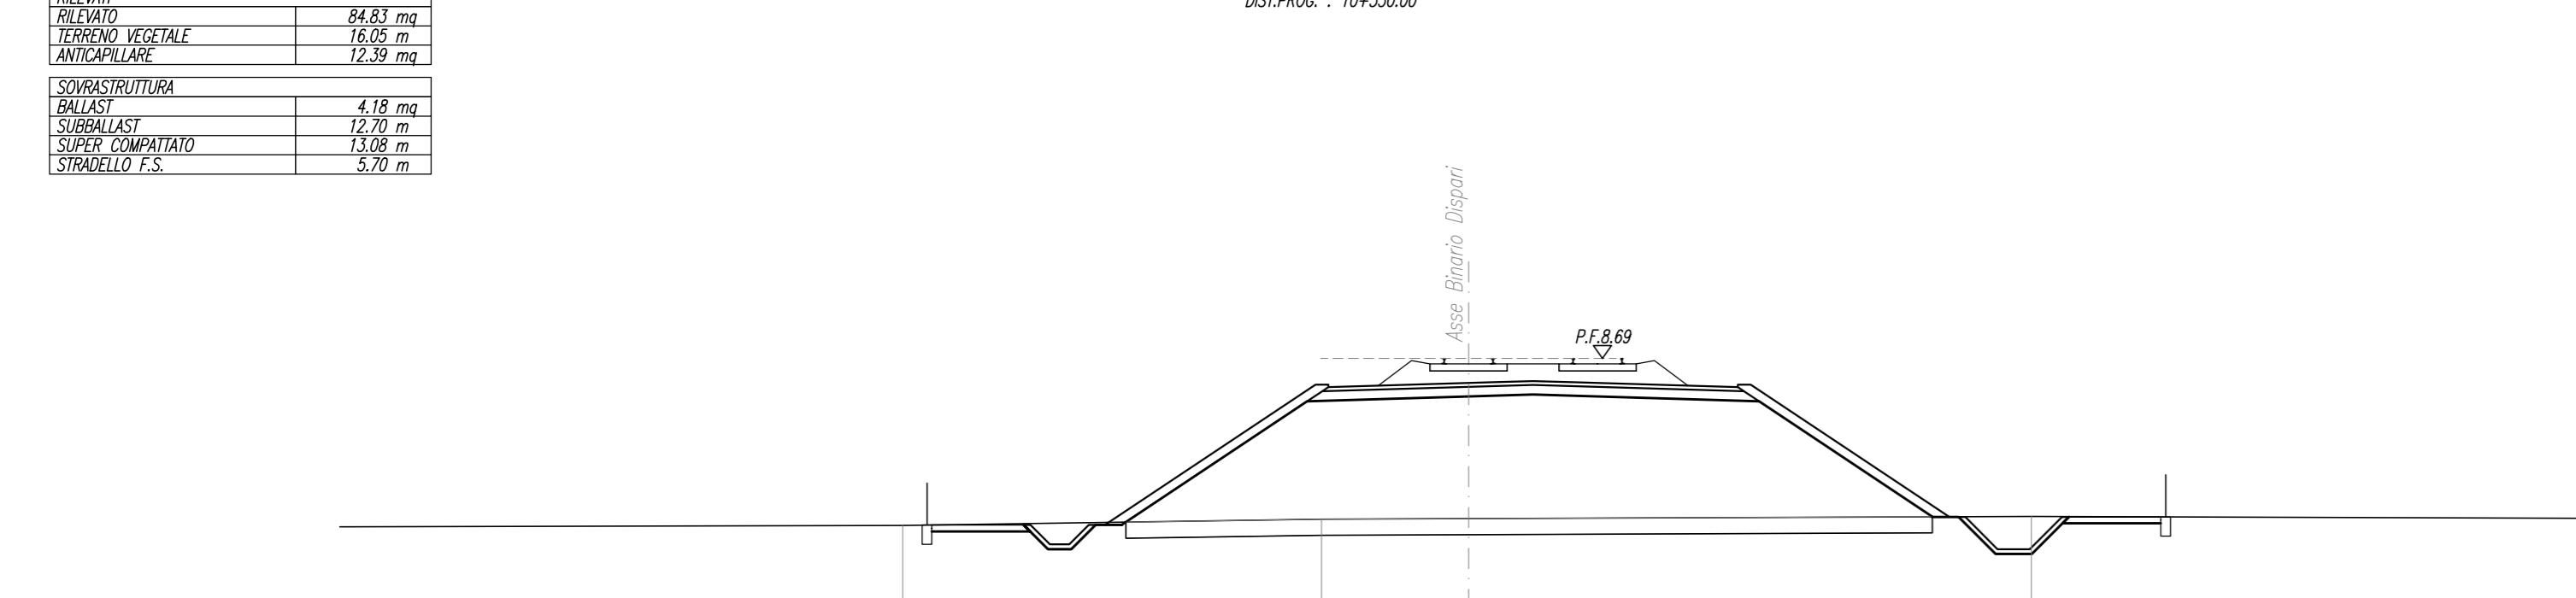


SCALA 1:200

QUOTE TERRENO	33,45	1,69	12,70	1,69	3,77
DIST.PARZIALI TERRENO		33,45	12,89	4,56	17,45
QUOTE PROGETTO		1,66	6,41	12,70	6,15
DIST.PARZIALI PROGETTO					


SEZIONE N. : 212
Q. PROGETTO : 6,47

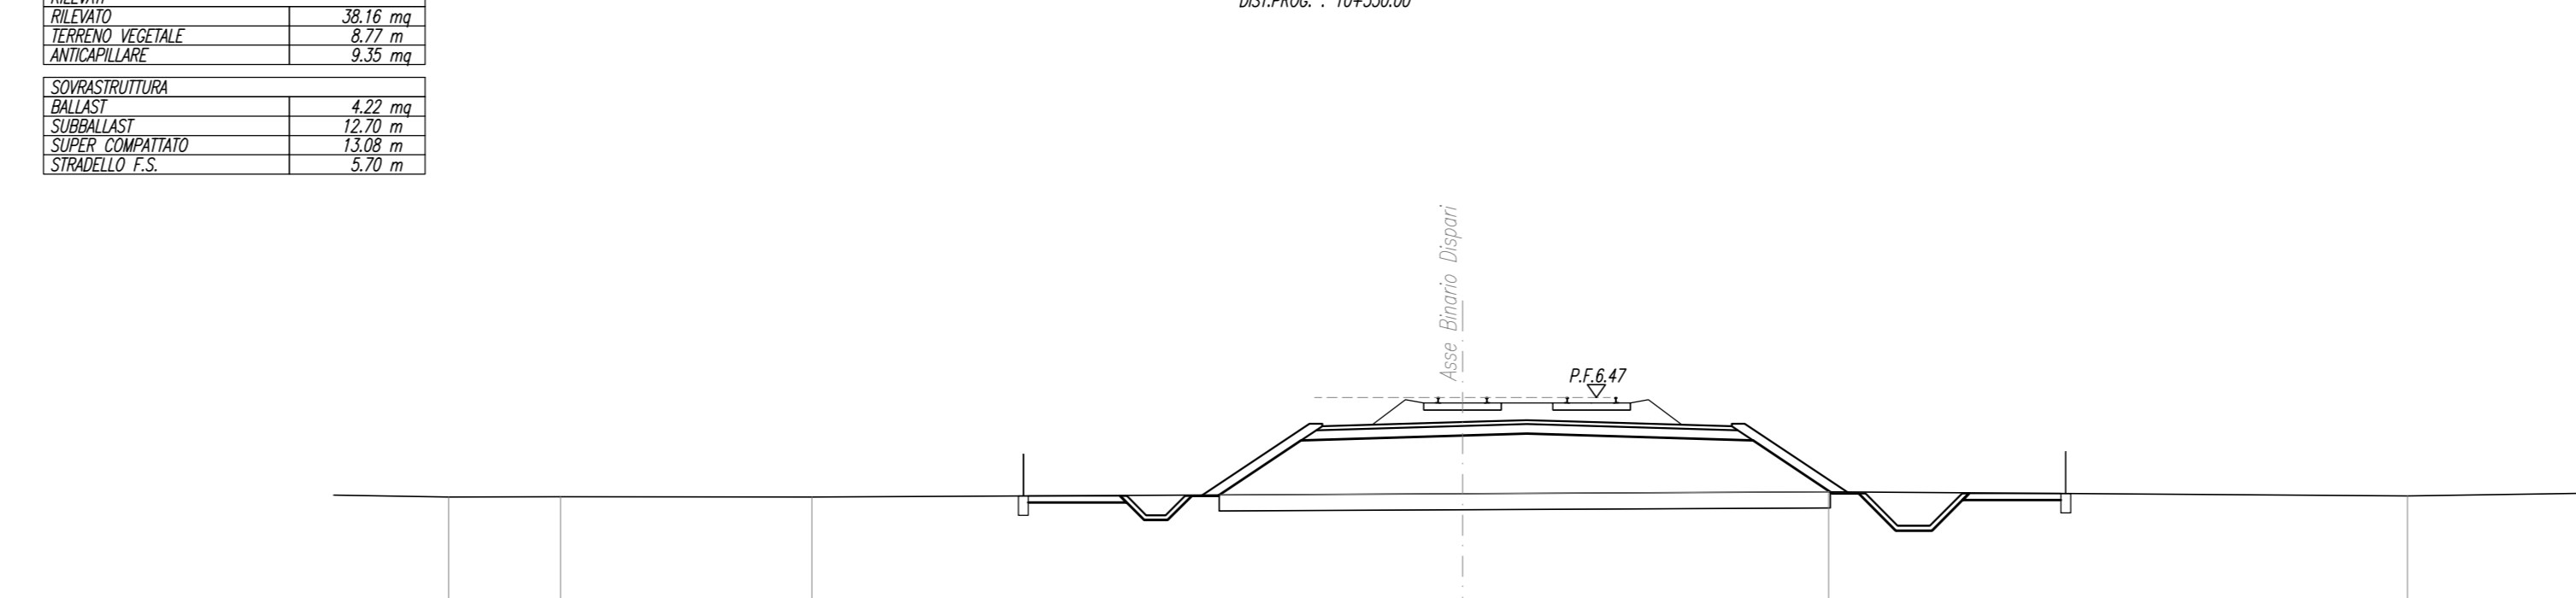


SCALA 1:200

QUOTE TERRENO	23,38	1,54	12,70	1,54	3,42
DIST.PARZIALI TERRENO		23,38	3,47	7,80	20,18
QUOTE PROGETTO		1,48	3,12	12,70	3,18
DIST.PARZIALI PROGETTO					


SEZIONE N. : 209
Q. PROGETTO : 8,09
DIST.PROC. : 10+400,00

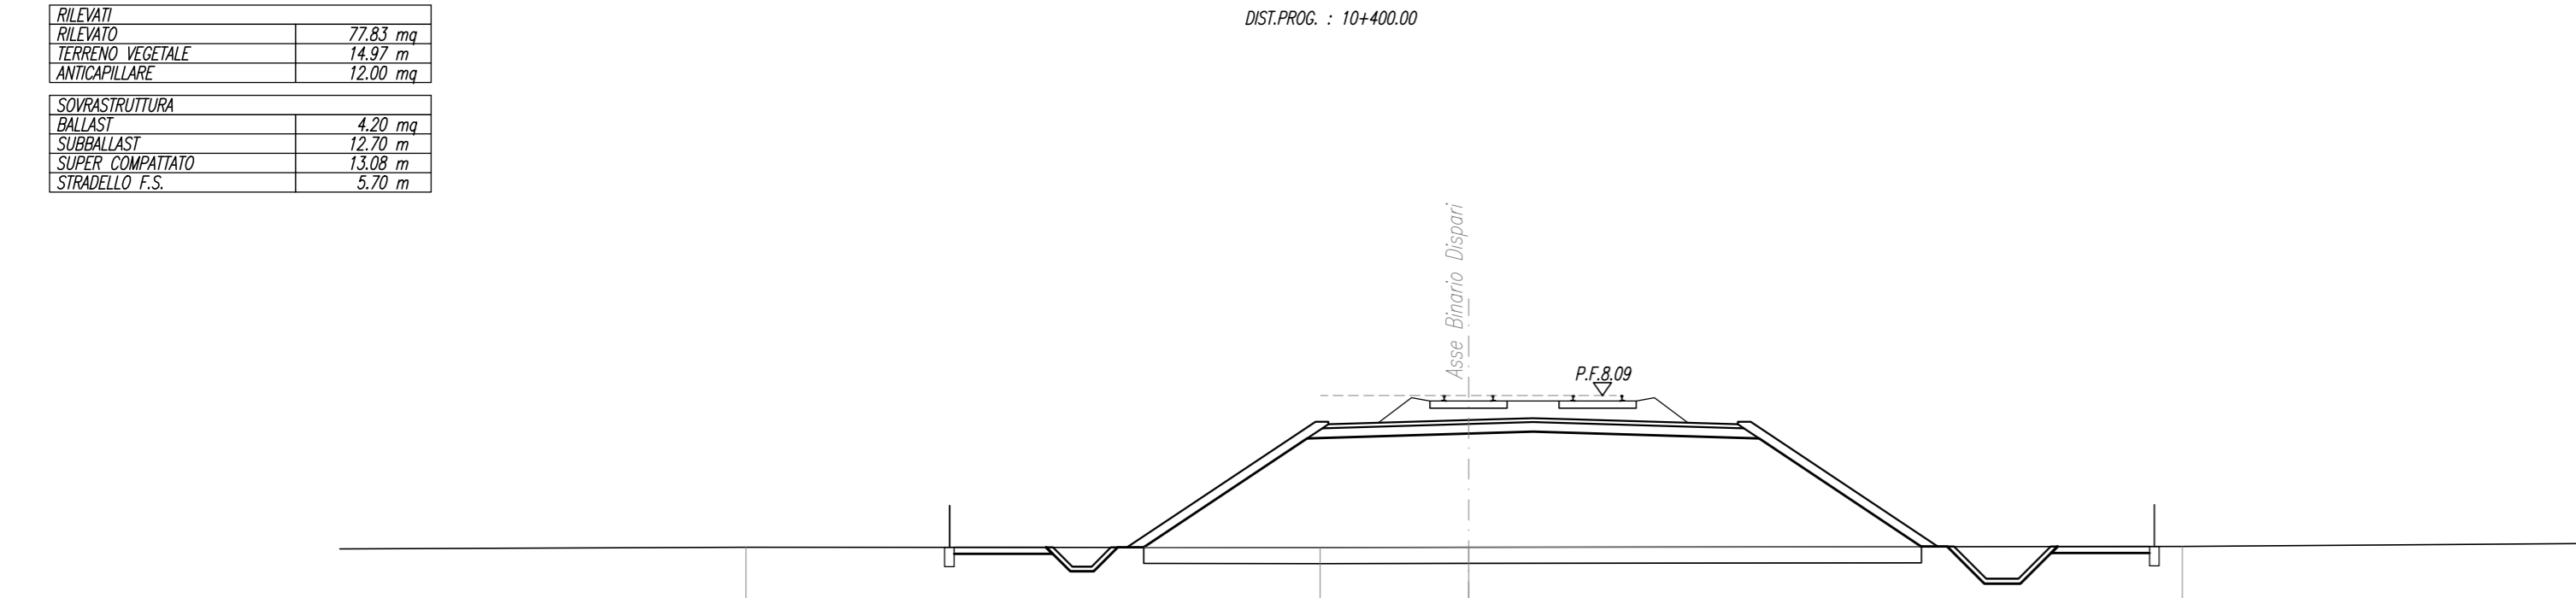


SCALA 1:200

QUOTE TERRENO	21,88	1,57	12,70	1,57	3,58
DIST.PARZIALI TERRENO		21,88	17,80	4,60	22,14
QUOTE PROGETTO		1,57	5,84	12,70	5,81
DIST.PARZIALI PROGETTO					


SEZIONE N. : 213
Q. PROGETTO : 6,22
DIST.PROC. : 10+600,00

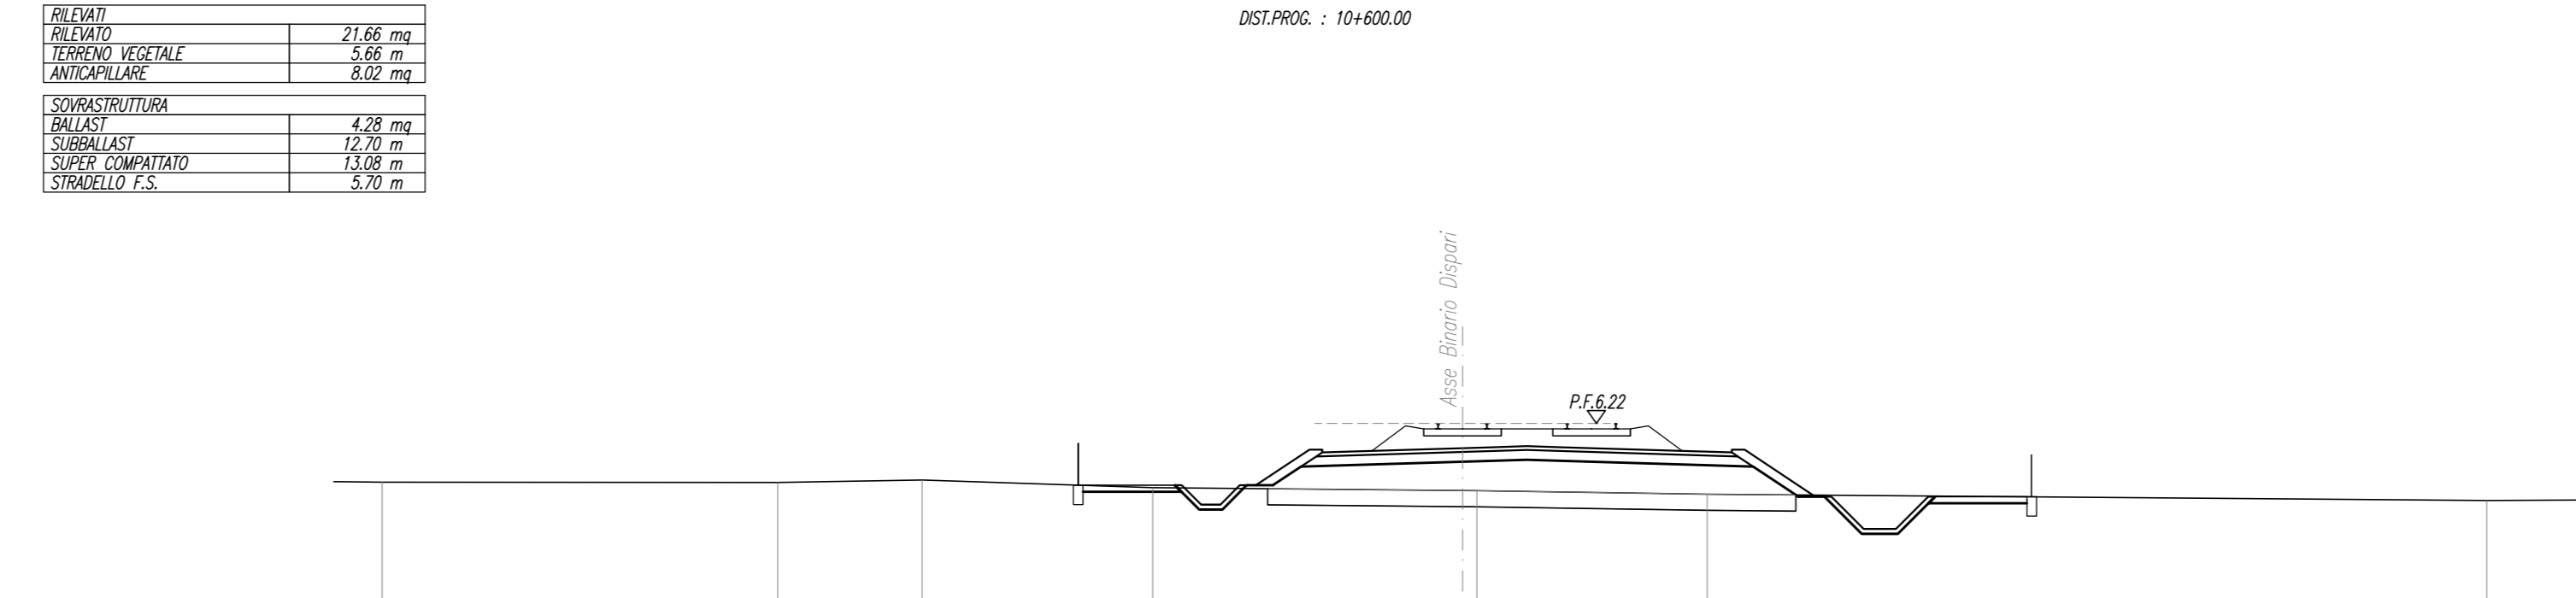


SCALA 1:200

QUOTE TERRENO	4,40	1,59	12,70	1,59	3,57
DIST.PARZIALI TERRENO		4,40	12,26	4,48	7,15
QUOTE PROGETTO		1,59	3,11	12,70	3,11
DIST.PARZIALI PROGETTO					


SEZIONE N. : 210
Q. PROGETTO : 7,49
DIST.PROC. : 10+400,00

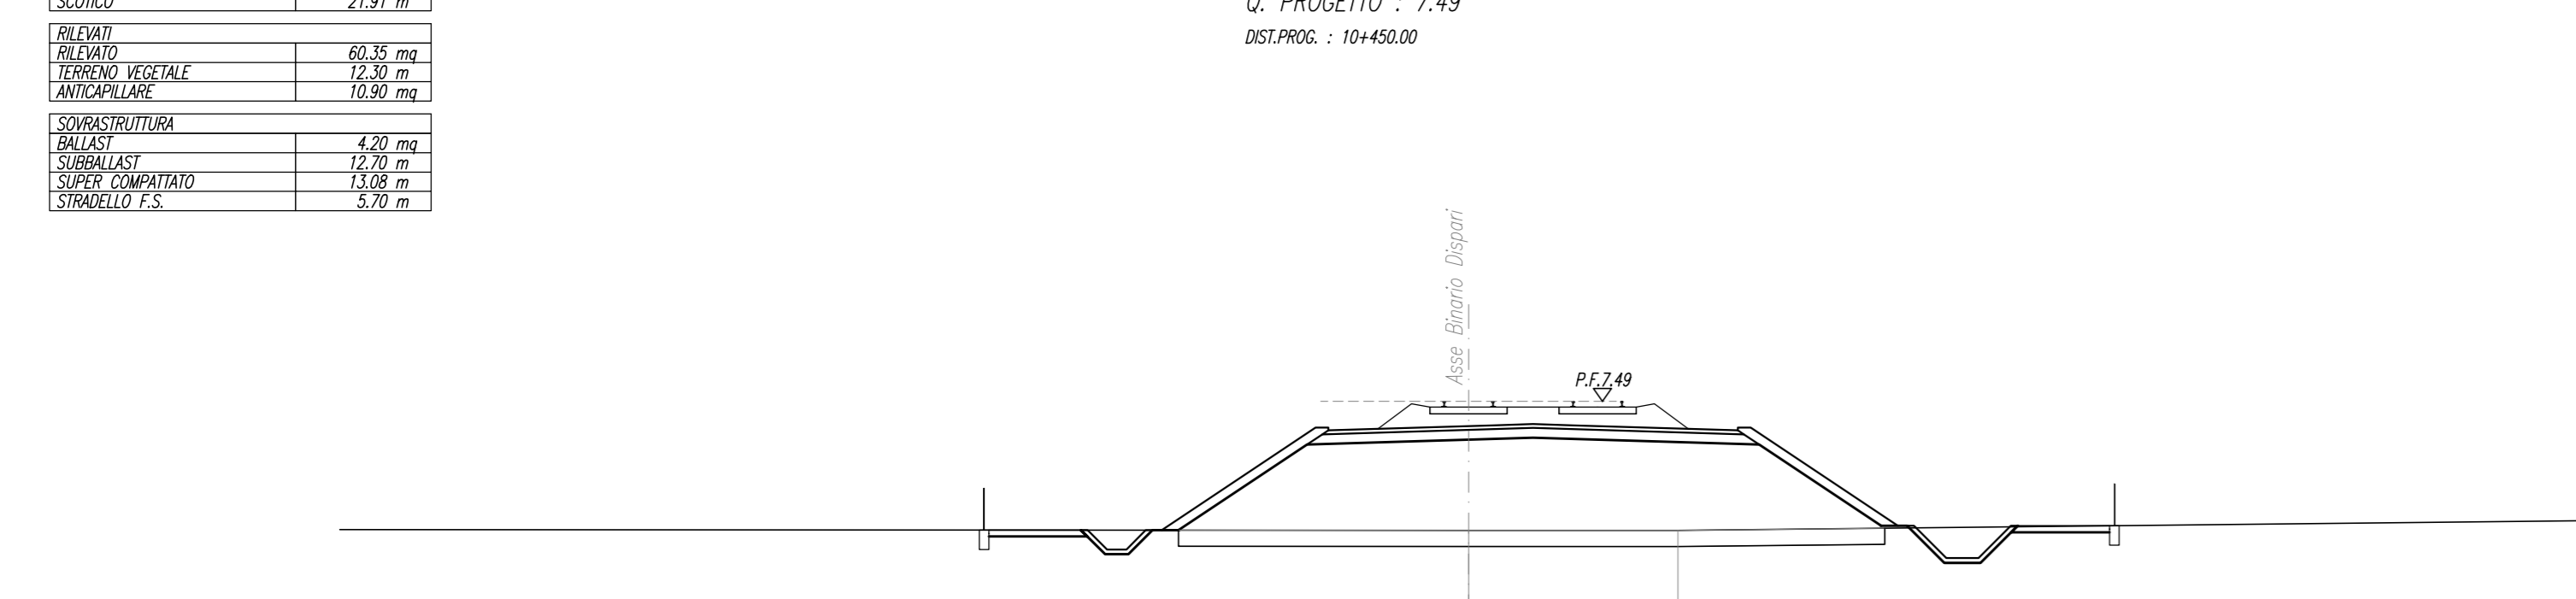


SCALA 1:200

QUOTE TERRENO	47,07	1,49	12,70	1,49	3,56
DIST.PARZIALI TERRENO		47,07	6,49	41,51	
QUOTE PROGETTO		1,49	4,77	12,70	4,67
DIST.PARZIALI PROGETTO					


SEZIONE N. : 214
Q. PROGETTO : 6,14

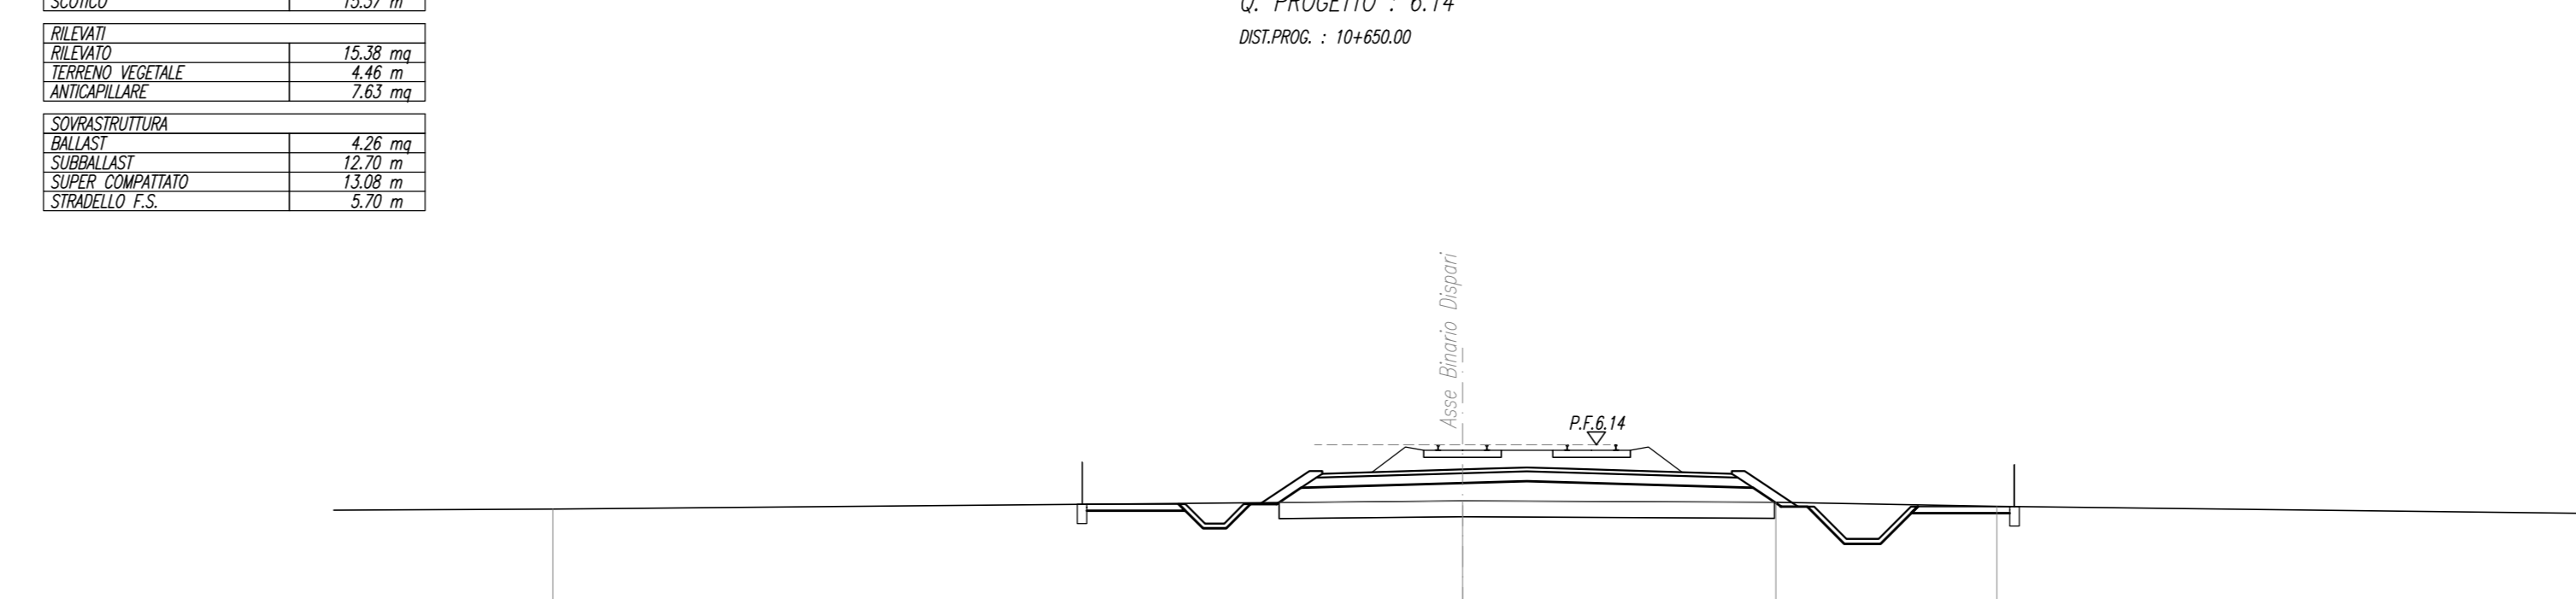

SCALA 1:200

QUOTE TERRENO	12,02	1,45	12,70	1,45	3,40
DIST.PARZIALI TERRENO		12,02	28,27	9,71	6,85
QUOTE PROGETTO		1,45	1,46	12,70	1,46
DIST.PARZIALI PROGETTO					

COMMITTENTE: 
 PROGETTAZIONE: 
**INFRASTRUTTURE FERROVIARIE STRATEGICHE DEFINITE DALLA LEGGE
 OBIETTIVO N.443/01**
U.O. INFRASTRUTTURE SUD
PROGETTO DEFINITIVO
LINEA PESCARA - BARI
RADDOPPIO DELLA TRATTA FERROVIARIA TERMOLI - LESINA
LOTTI 2 e 3 - RADDOPPIO TERMOLI - RIPALTA
IF - INFRASTRUTTURA FERROVIARIA
 SEZIONI TRASVERSALI
 Tavola 23 di 59

SCALA: 1:200

COMMESSA LOTTO FASE ENTE TIPO DOC. OPERA/DISCIPLINA PROGR. REV.
 L102 02 D 78 W9 IF0000 023 B

Rev.	Descrizione	Redatto	Data	Verificato	Data	Approvato	Data	Autorizzato Data
A	Emissione esecutiva	C. Di Sesto	Novembre 2018	A. Fiorina	Novembre 2018	B. Bianchi	Novembre 2018	C. Tassi Maggio 2019
B	Emissione esecutiva	C. Di Sesto	Maggio 2019	S. Crispino	Maggio 2019	S. Crispino	Maggio 2019	C. Tassi Maggio 2019

File: L10202D78W9IF0000023B.DWG