




SEZIONE N. : 215
Q. PROGETTO : 6.11
DIST.PROC. : 10+700.00

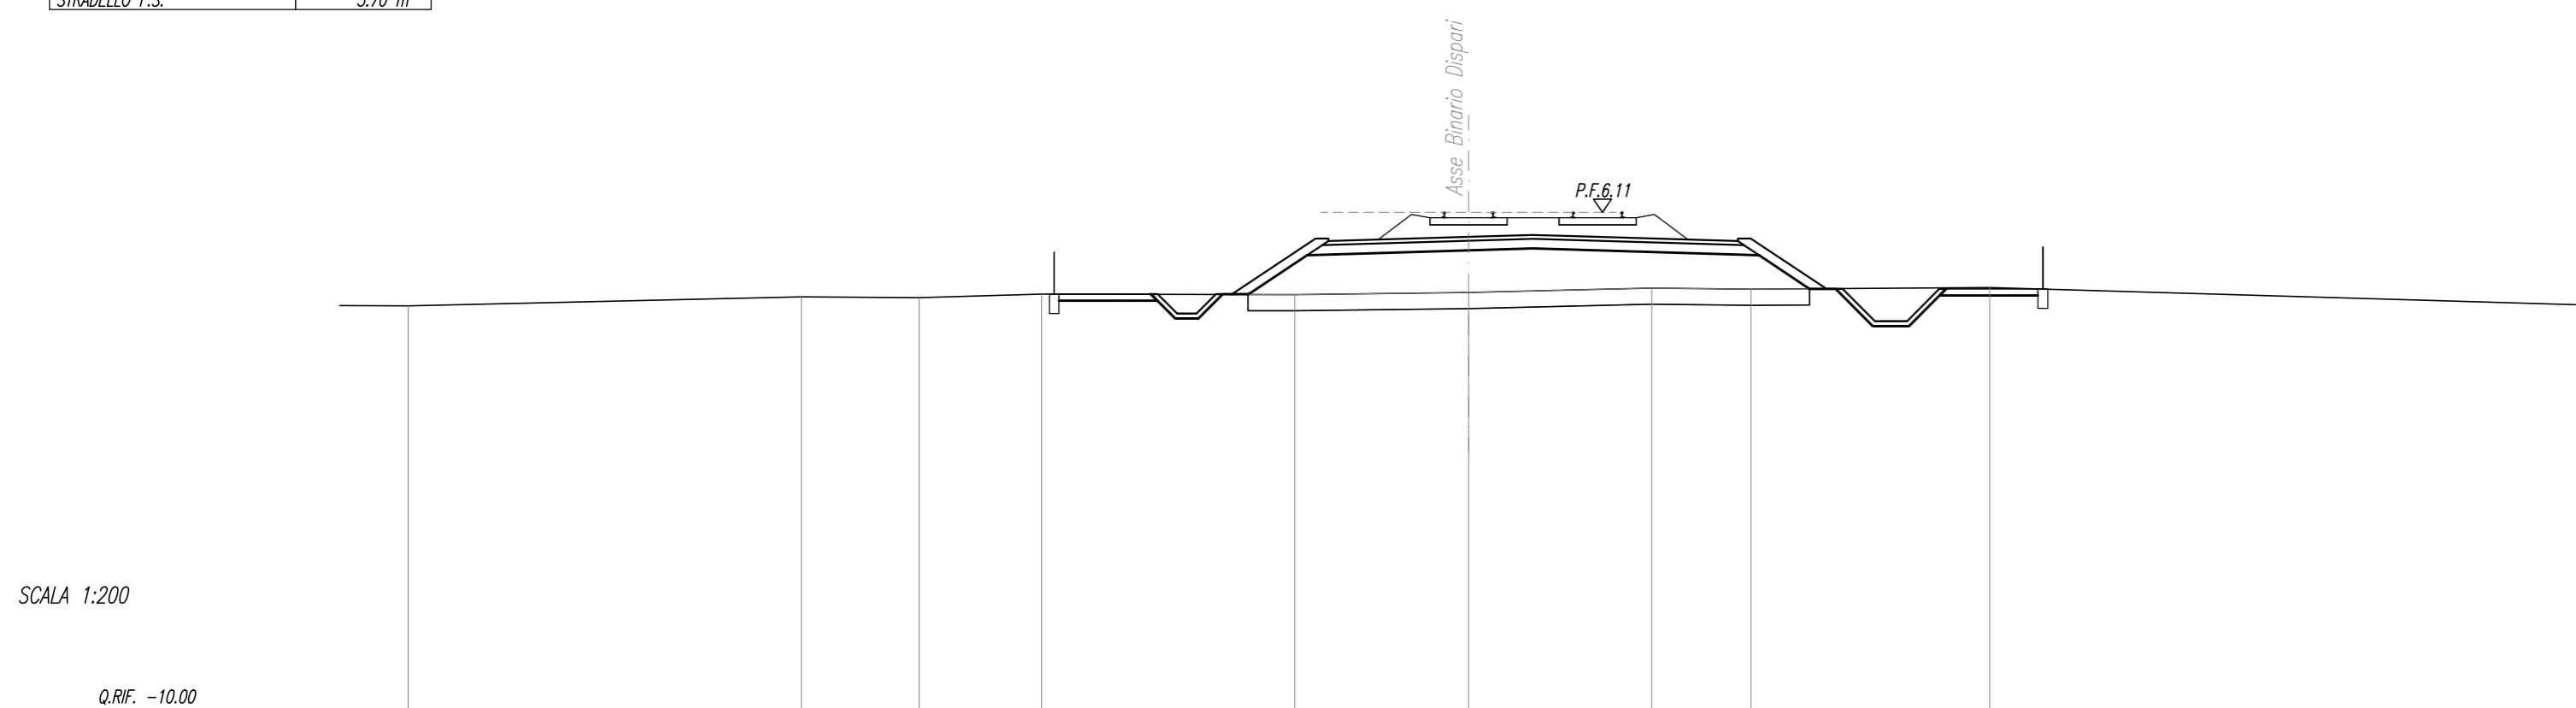

QUOTE TERRENO	1,21	2,49	1,47	1,57	2,56	2,52	1,79	1,72	2,78	
DIST.PARZIALI TERRENO		12,20	3,66	3,79	7,85	5,39	5,67	1,09	7,40	33,84
QUOTE PROGETTO					1,58	1,58	1,58	1,58	1,58	
DIST.PARZIALI PROGETTO					2,61	2,61	2,61	2,61	2,61	



SEZIONE N. : 219
Q. PROGETTO : 6.02
DIST.PROC. : 10+900.00

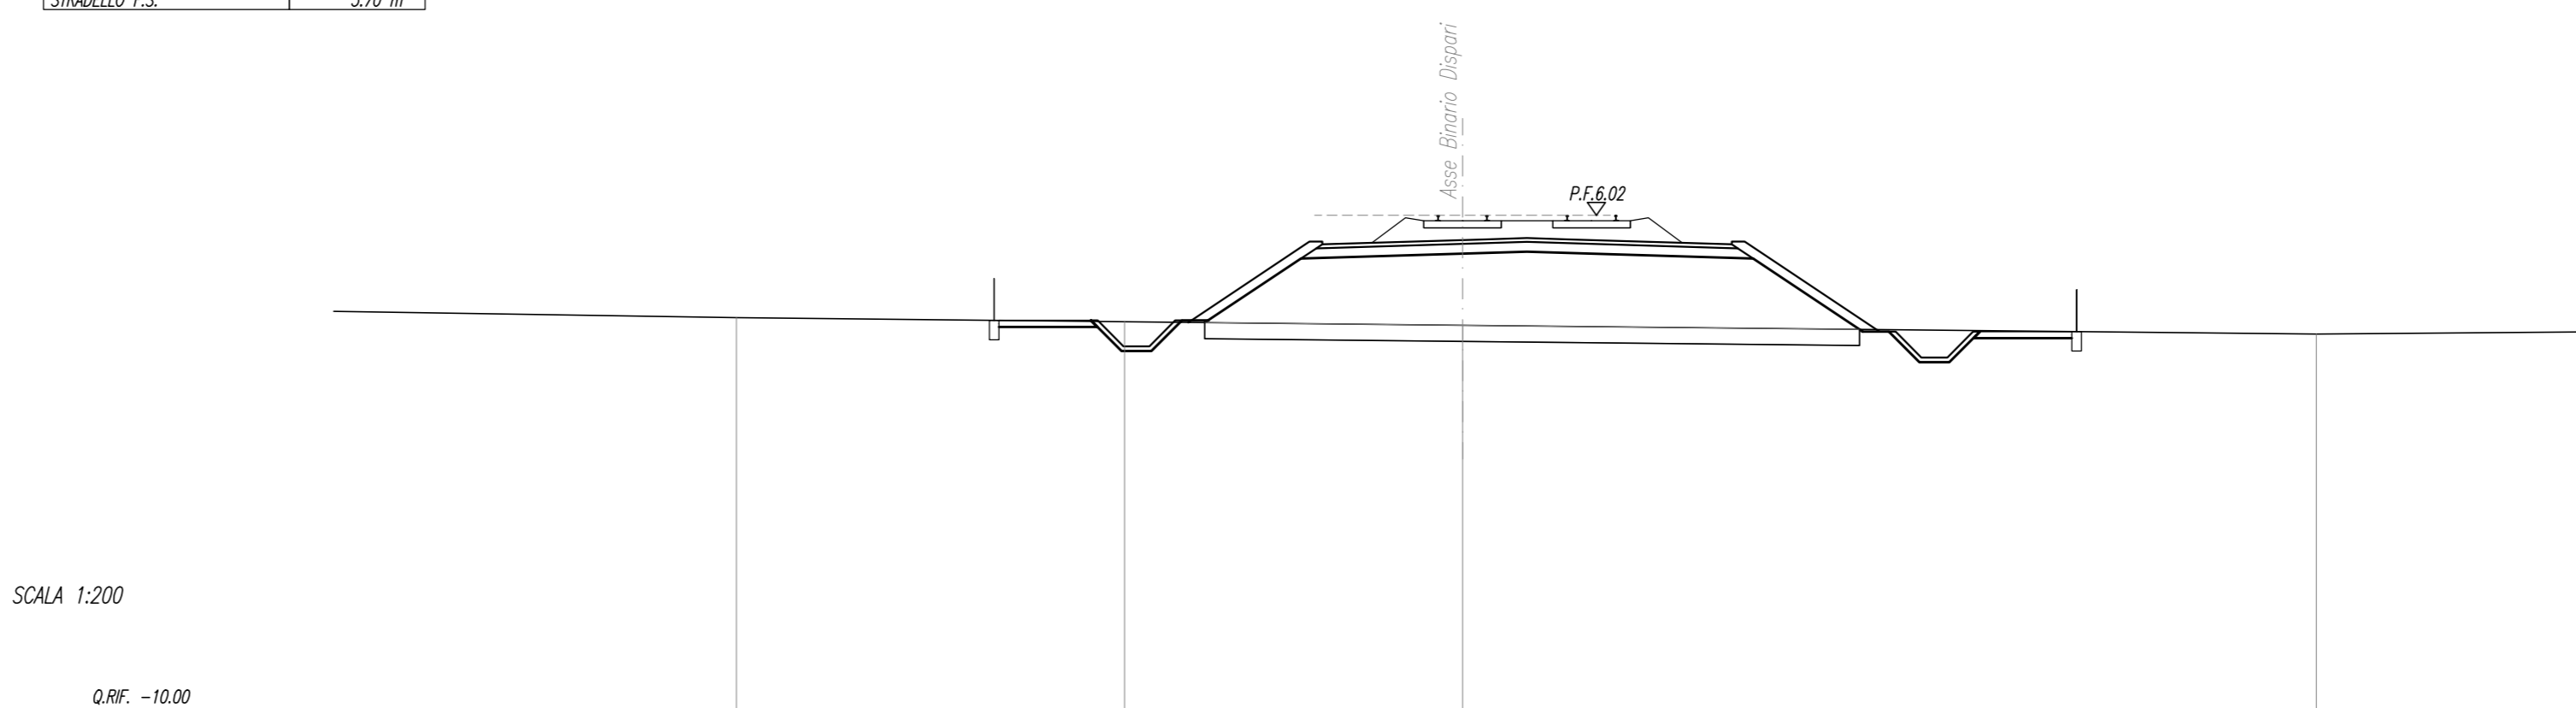

QUOTE TERRENO	2,24	2,72	2,51						2,13	
DIST.PARZIALI TERRENO		12,04	10,48						26,48	
QUOTE PROGETTO			2,70						2,47	
DIST.PARZIALI PROGETTO			3,75						4,09	



SEZIONE N. : 216
Q. PROGETTO : 6.09
DIST.PROC. : 10+750.00

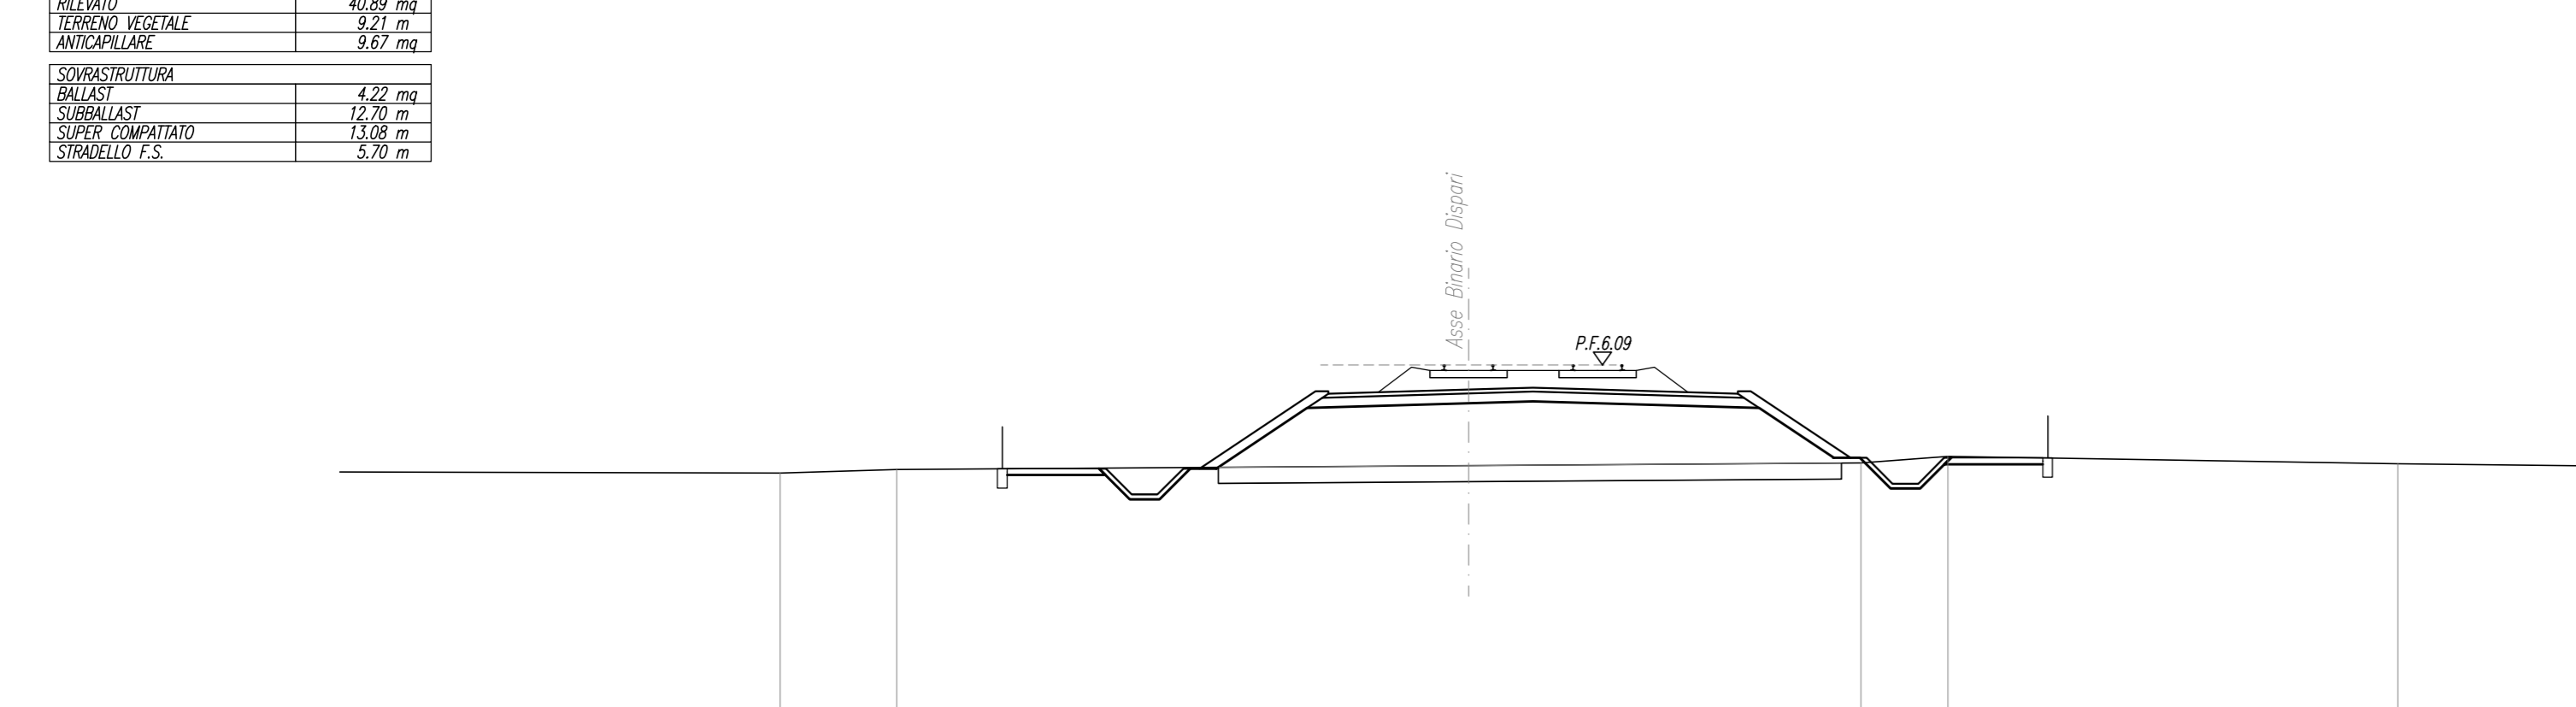

QUOTE TERRENO	2,74	2,85		2,97		2,15	2,18		2,10	
DIST.PARZIALI TERRENO	19,51	3,81		17,73		12,17	2,89		13,85	1,10
QUOTE PROGETTO				2,50		2,50	2,50		2,50	
DIST.PARZIALI PROGETTO				3,54		12,70	3,33		3,33	



SEZIONE N. : 220
Q. PROGETTO : 5.99
DIST.PROC. : 10+950.00

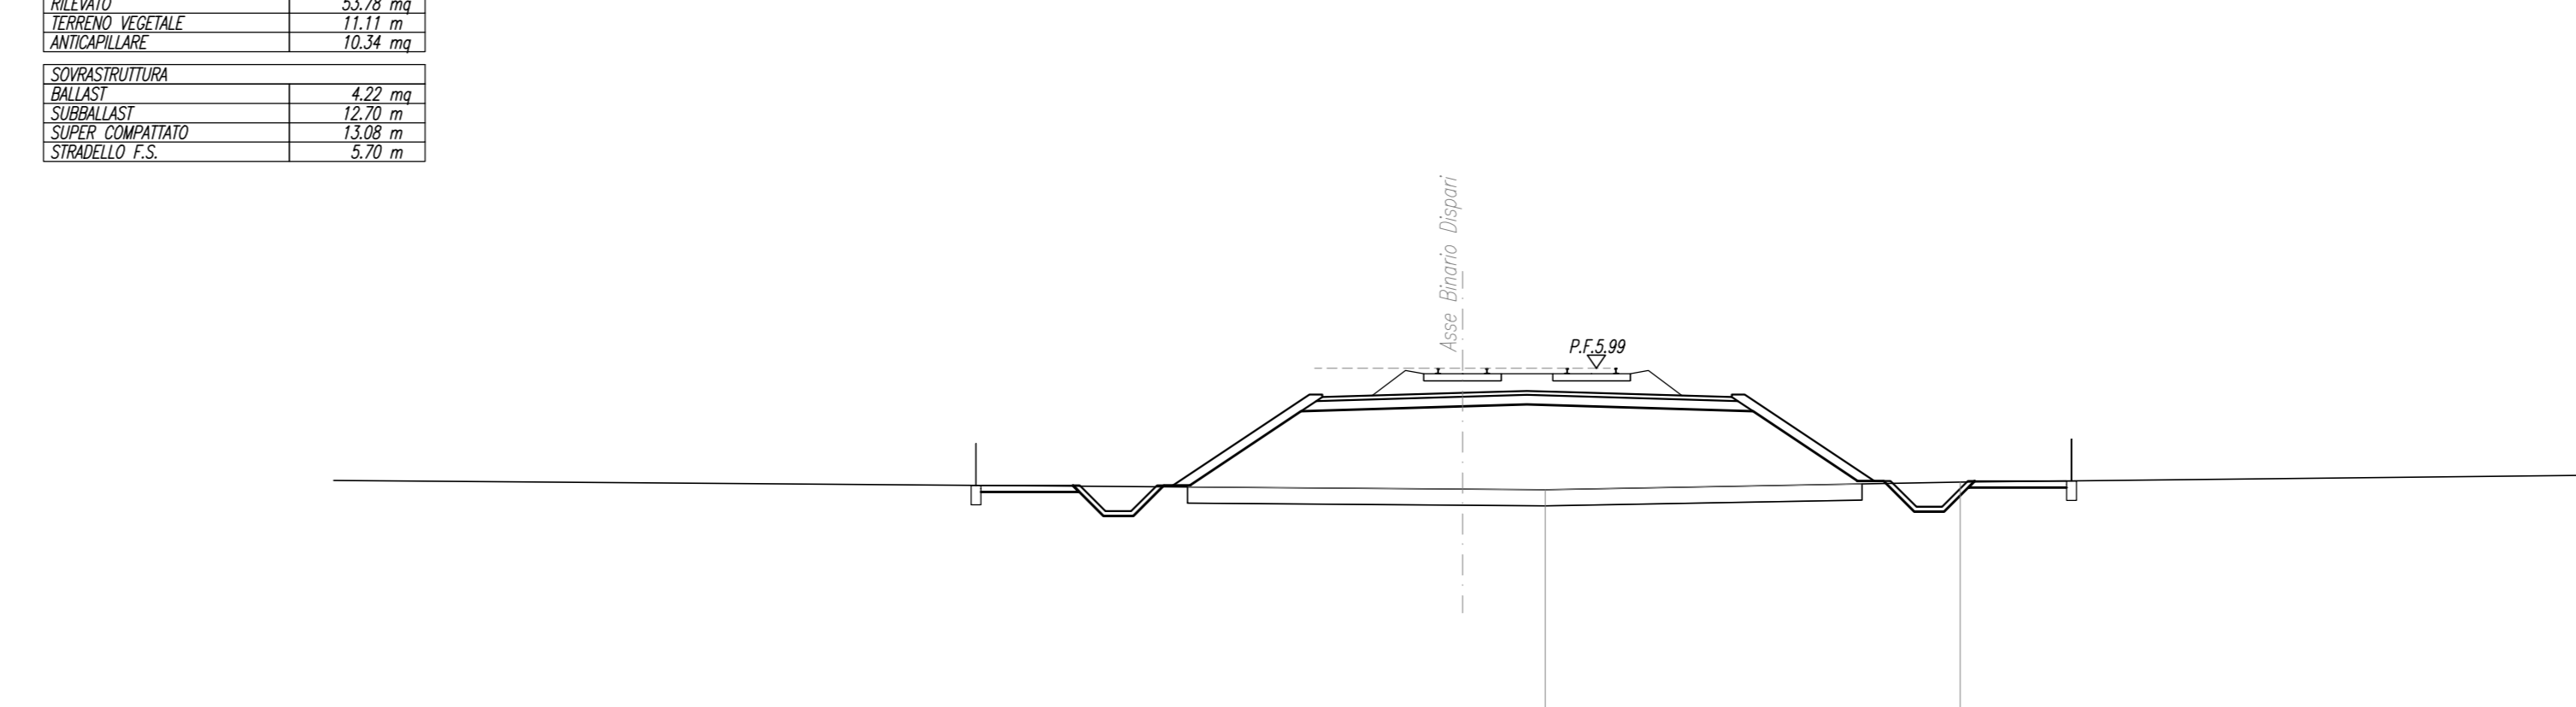

QUOTE TERRENO	50,00		2,74	2,72		2,46			
DIST.PARZIALI TERRENO			12,87	4,15		2,47			34,57
QUOTE PROGETTO			2,70	2,70		2,47			2,47
DIST.PARZIALI PROGETTO			4,29	4,15		4,15			4,15



SEZIONE N. : 217
Q. PROGETTO : 6.06
DIST.PROC. : 10+800.00

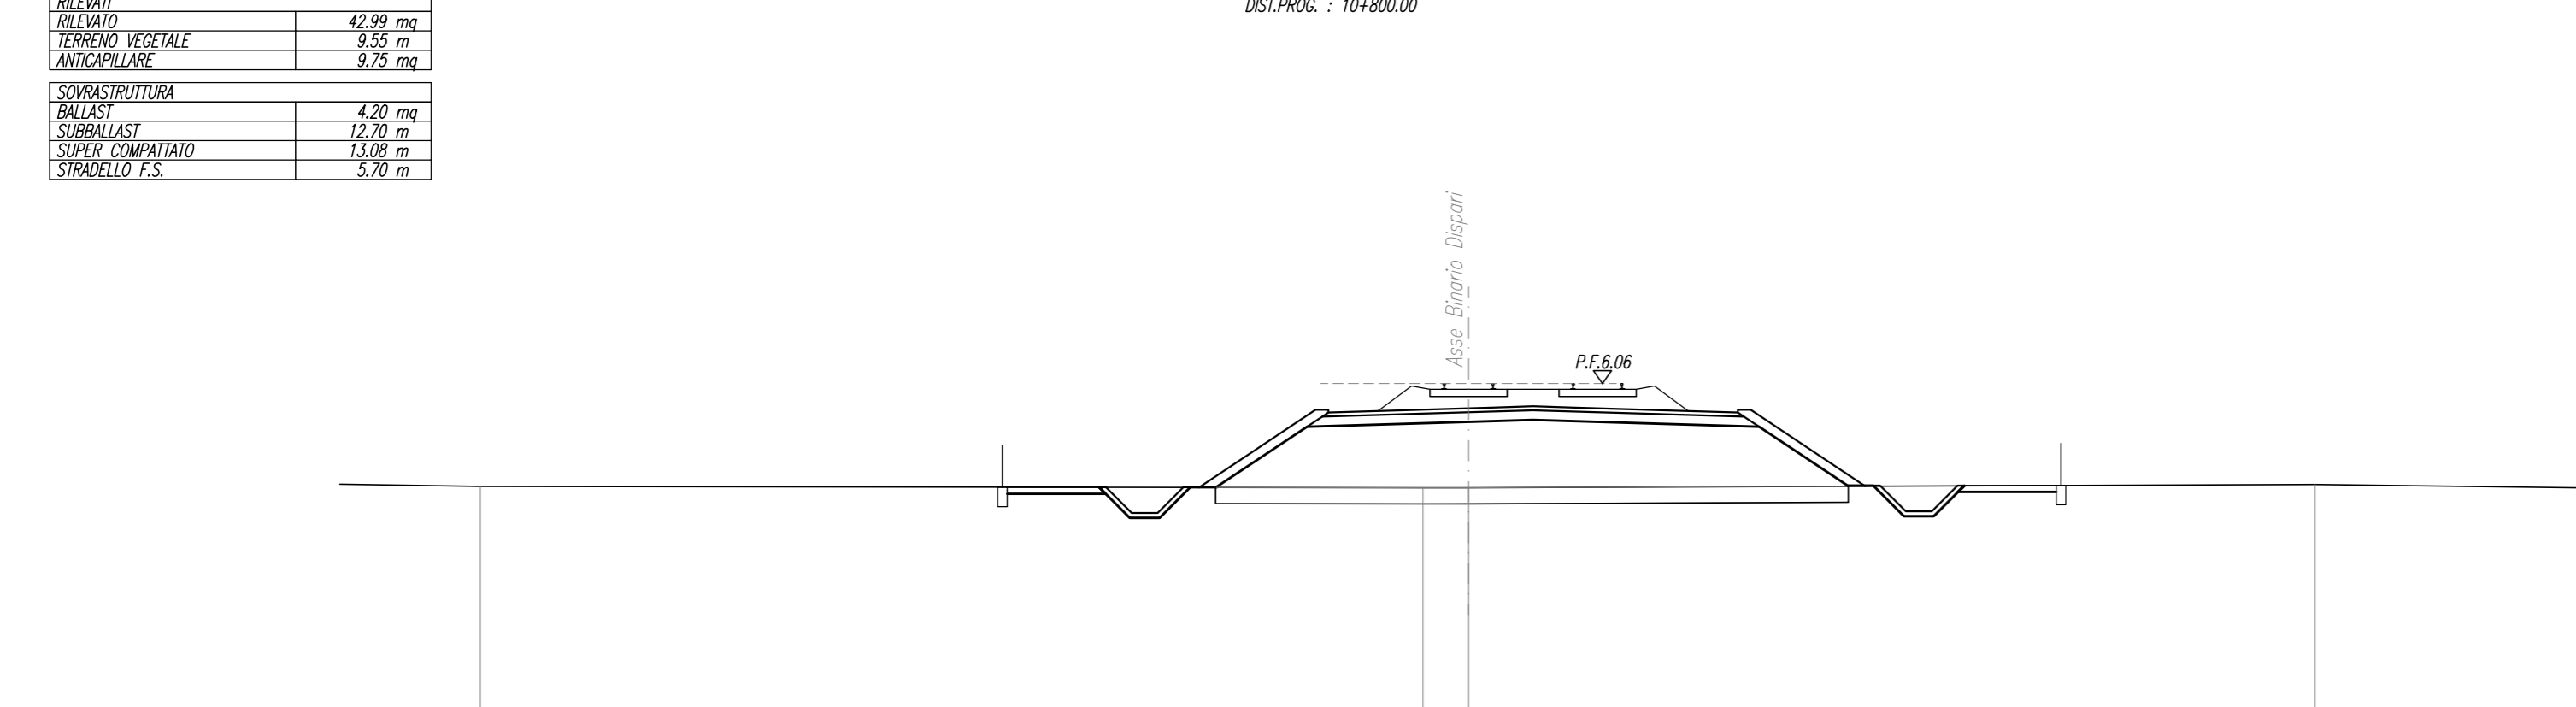

QUOTE TERRENO	2,28		2,23	2,24		2,24			
DIST.PARZIALI TERRENO			29,24	1,41		26,25			
QUOTE PROGETTO			2,24	2,24		2,24			
DIST.PARZIALI PROGETTO			3,61	3,61		3,61			



SEZIONE N. : 221
Q. PROGETTO : 5.97
DIST.PROC. : 11+000.00

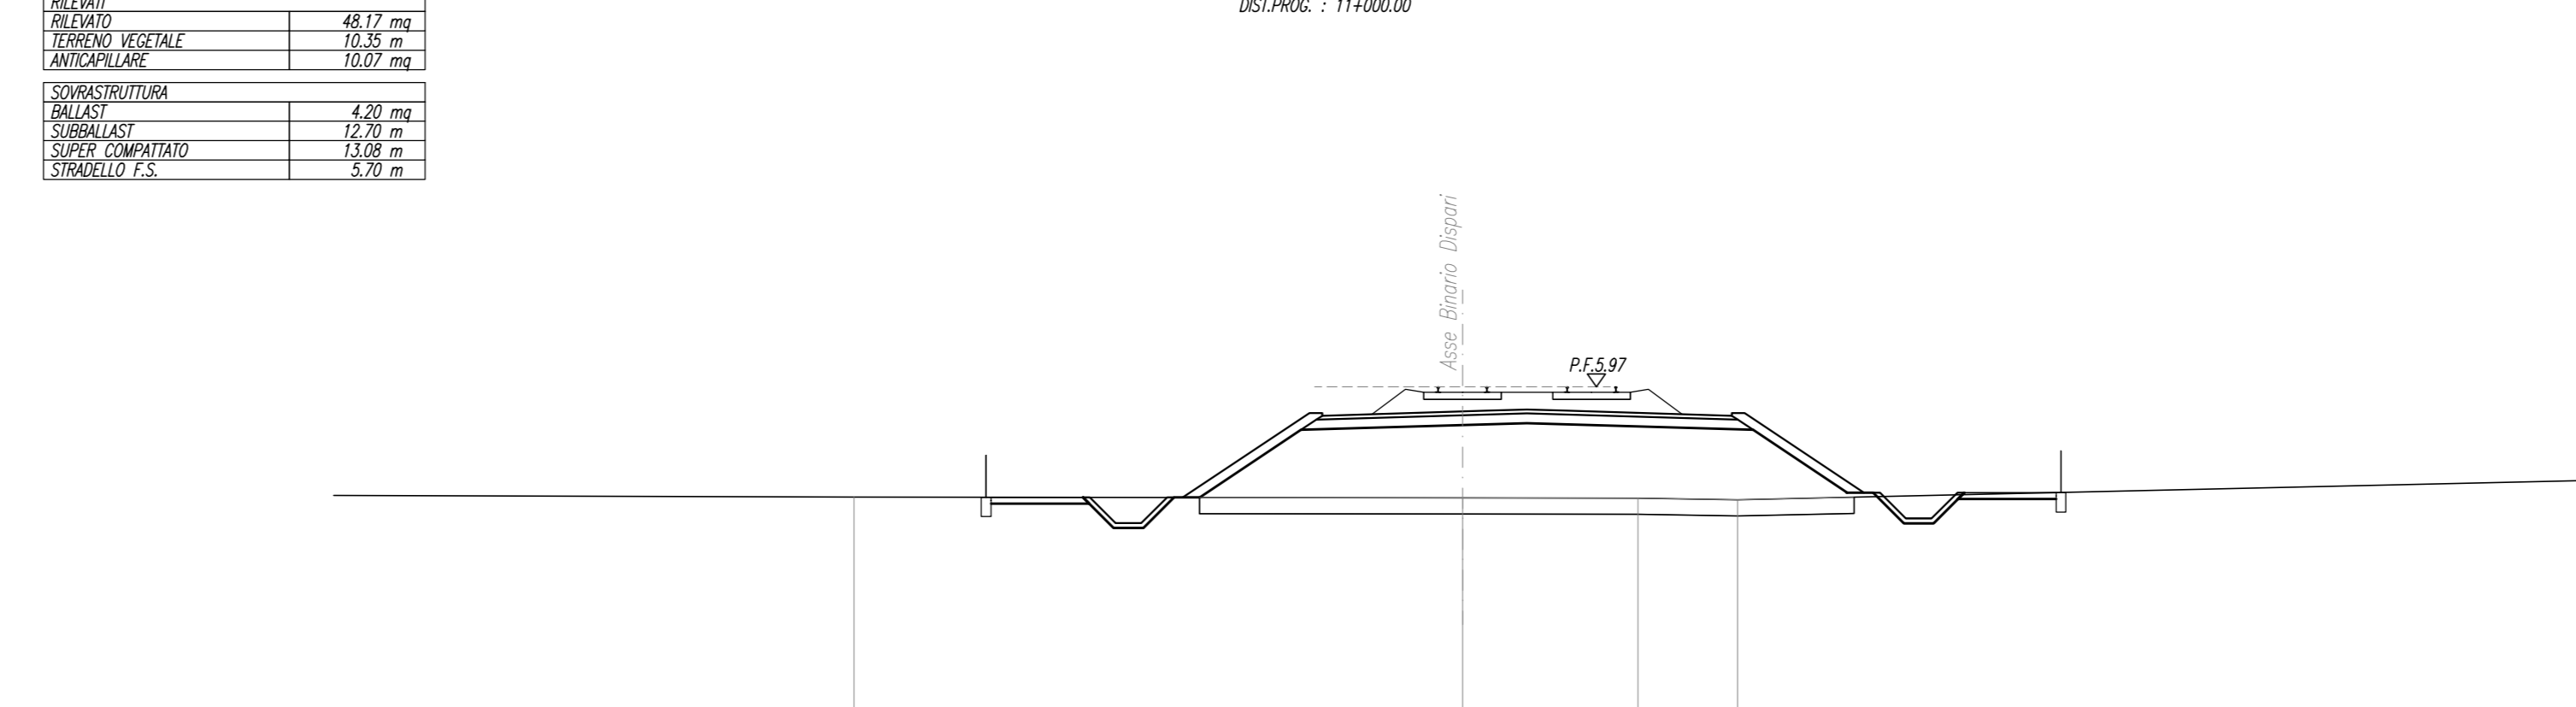

QUOTE TERRENO	2,25		2,25	2,25		2,46			
DIST.PARZIALI TERRENO			18,87	5,44		3,09			41,47
QUOTE PROGETTO			2,24	2,24		2,24			2,24
DIST.PARZIALI PROGETTO			3,82	3,82		3,89			3,89



SEZIONE N. : 218
Q. PROGETTO : 6.04
DIST.PROC. : 10+850.00

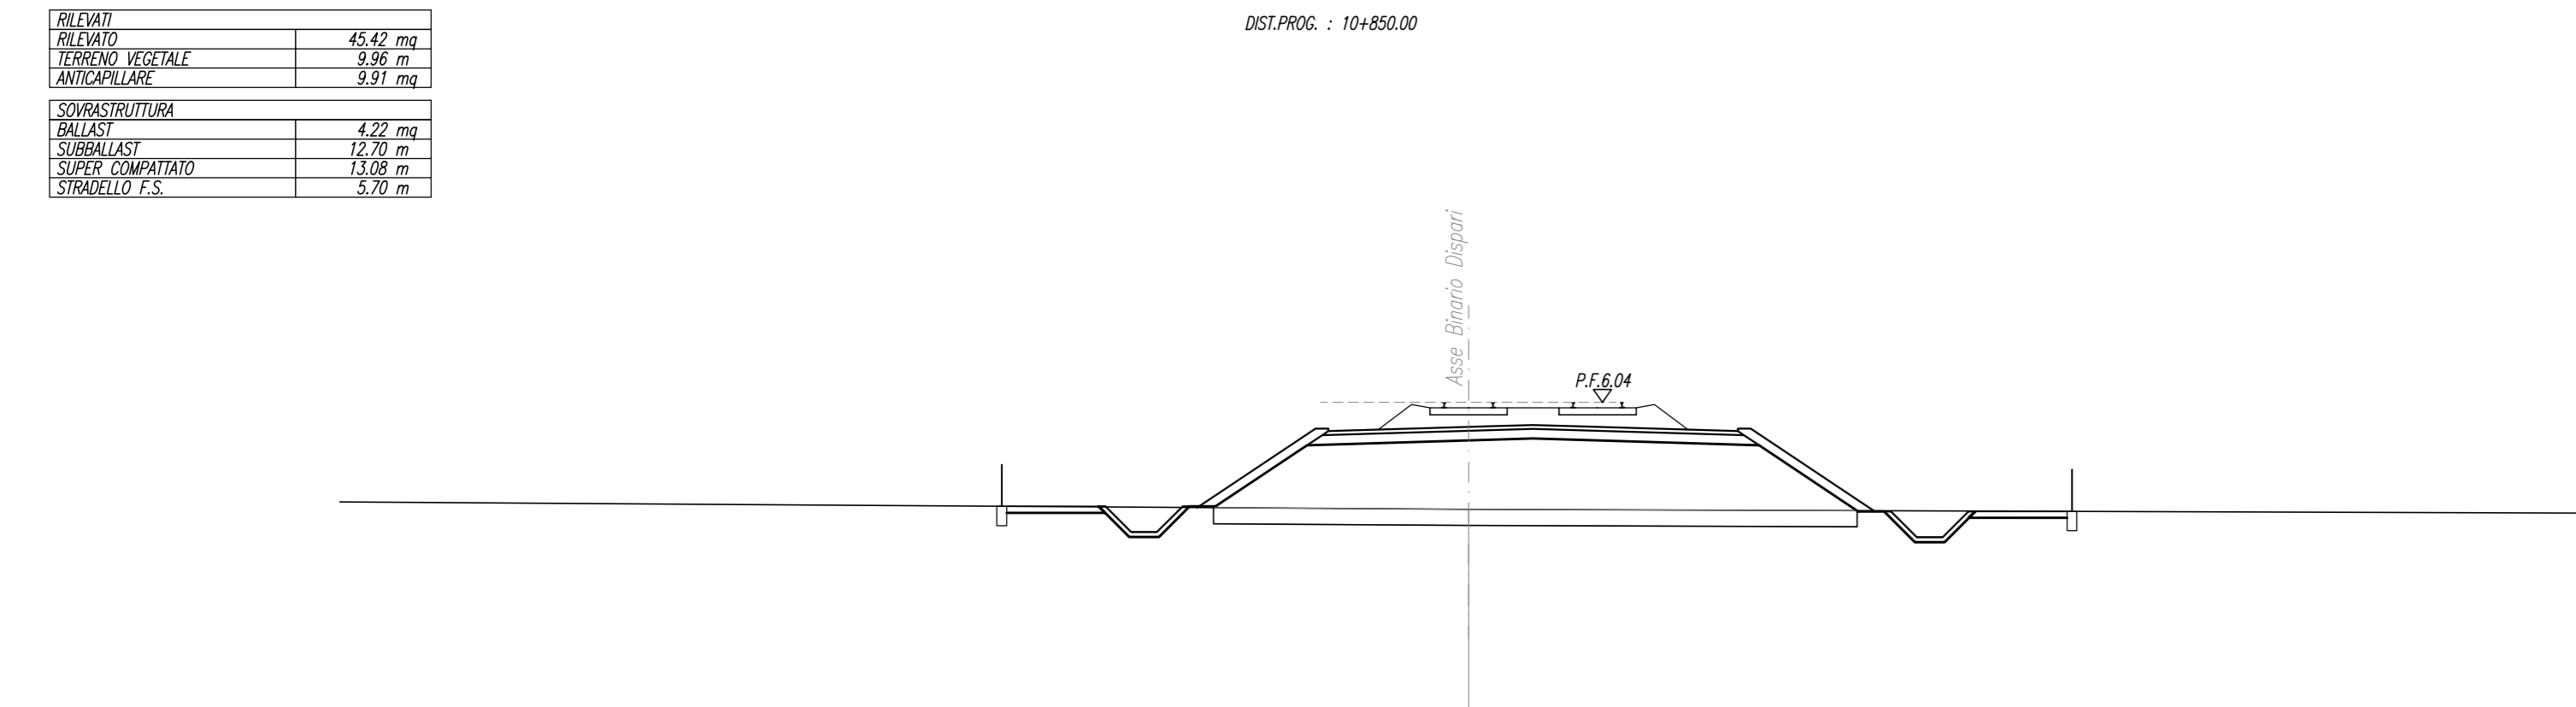

QUOTE TERRENO	50,00		2,72						
DIST.PARZIALI TERRENO			11,57						45,52
QUOTE PROGETTO			2,70						2,70
DIST.PARZIALI PROGETTO			3,46						3,46


SEZIONE N. : 222
Q. PROGETTO : 5.94
DIST.PROC. : 11+050.00

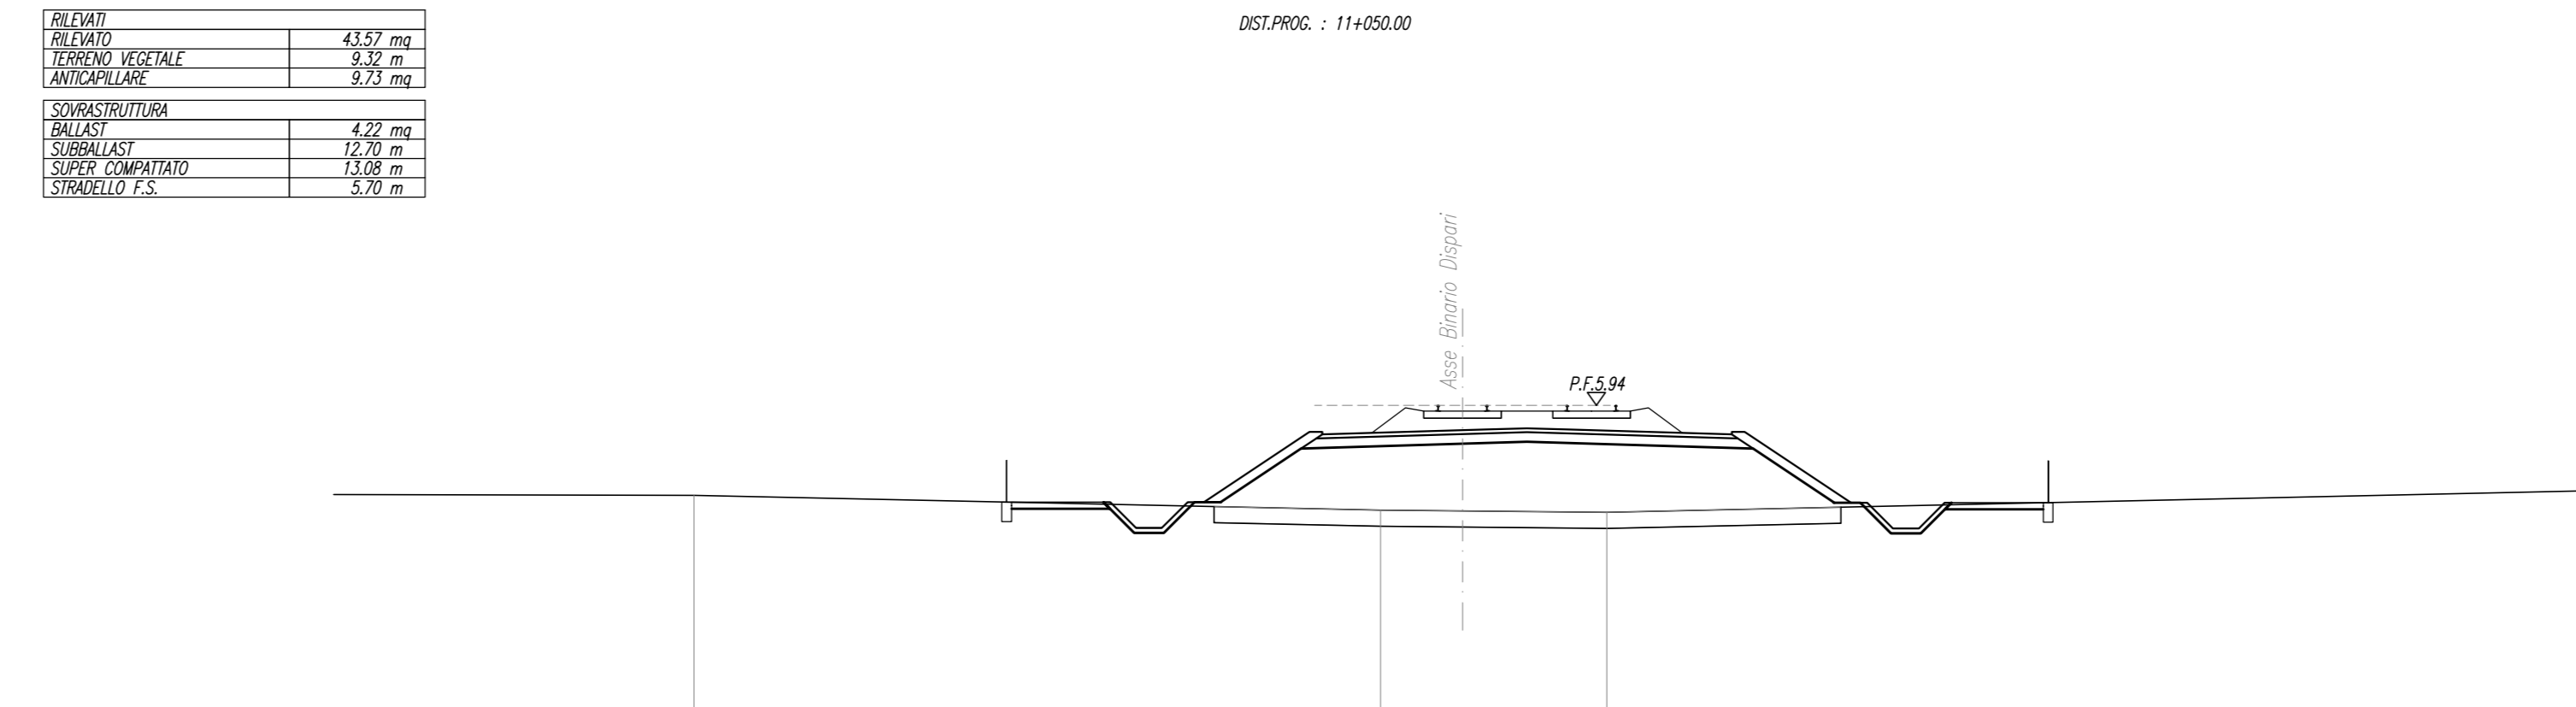

QUOTE TERRENO	11,57	21,29	2,70	2,67	2,65				
DIST.PARZIALI TERRENO			2,54	4,46	2,65				
QUOTE PROGETTO			2,69	2,69	2,69				
DIST.PARZIALI PROGETTO			3,49	3,49	3,49				

COMMITTENTE:

PROGETTAZIONE:

INFRASTRUTTURE FERROVIARIE STRATEGICHE DEFINITE DALLA LEGGE OBIETTIVO N.443/01

U.O. INFRASTRUTTURE SUD

PROGETTO DEFINITIVO

LINEA PESCARA - BARI

RADDOPPIO DELLA TRATTA FERROVIARIA TERMOLI - LESINA

LOTTE 2 e 3 - RADDOPPIO TERMOLI - RIPALTA

IF - INFRASTRUTTURA FERROVIARIA

SEZIONI TRASVERSALI
Tavola 24 di 59

SCALA: 1:200

Rev.	Descrizione	Redatto	Data	Verificato	Data	Approvato	Data	Autorizzato	Data
A	Emissione esecutiva	C. Di Sesto	Novembre 2018	A. Fiorina	Novembre 2018	B. Bianchi	Novembre 2018	C. Tassi	Novembre 2018
B	Emissione esecutiva	C. Di Sesto	Marzo 2019	A. Fiorina	Marzo 2019	B. Bianchi	Marzo 2019	C. Tassi	Marzo 2019

File: LI0202D78W9IF0000024B.DWG