



SEZIONE N. : 295
Q. PROGETTO : 7,78
DIST.PROC. : 144900.00

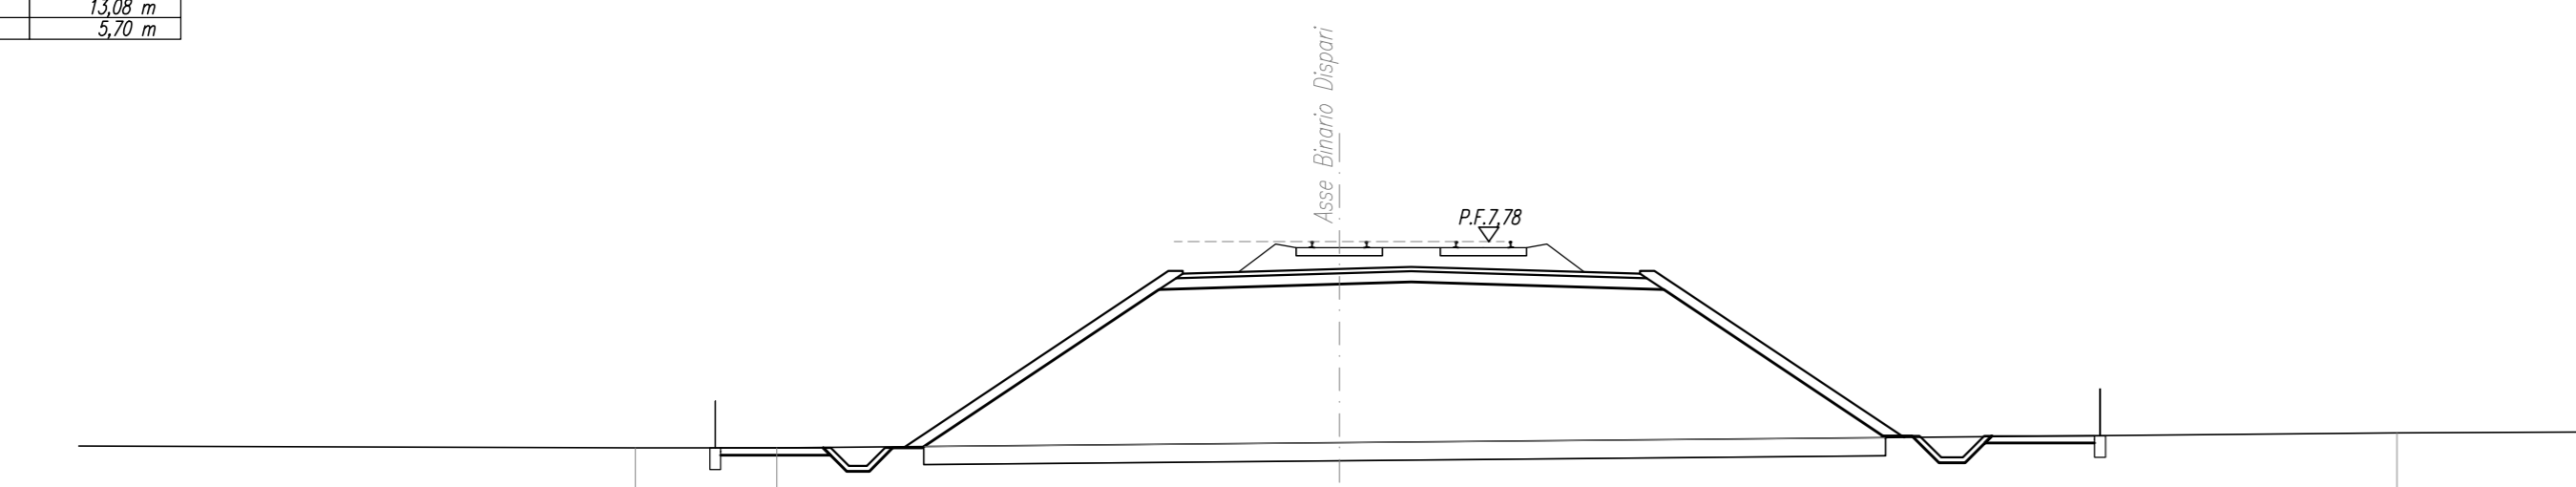


SCALA 1:200

QUOTE TERRENO	2,08	2,05		2,09		2,47
DIST.PARZIALI TERRENO		3,93	15,62		28,37	11,27
QUOTE PROGETTO		2,08				
DIST.PARZIALI PROGETTO		7,32	12,70	6,94	2,34	


SEZIONE N. : 299
Q. PROGETTO : 9,49
DIST.PROC. : 144900.00

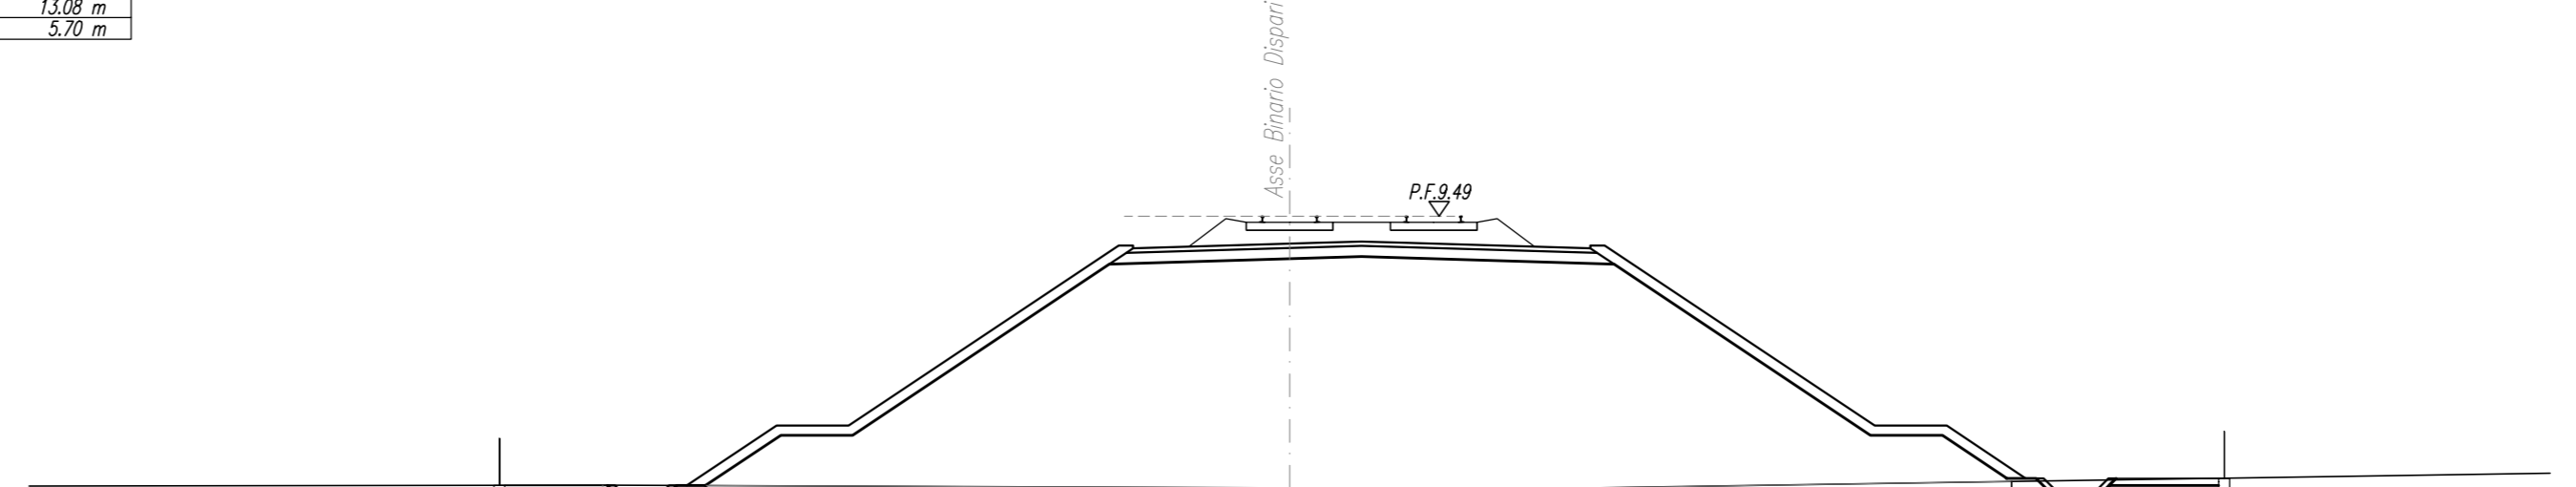


SCALA 1:200

QUOTE TERRENO	2,02		1,95	1,92		
DIST.PARZIALI TERRENO		18,07		6,75		43,25
QUOTE PROGETTO		2,02	1,69	1,69		
DIST.PARZIALI PROGETTO		7,50	12,70	7,50	2,00	2,31


SEZIONE N. : 296
Q. PROGETTO : 8,21
DIST.PROC. : 144900.00

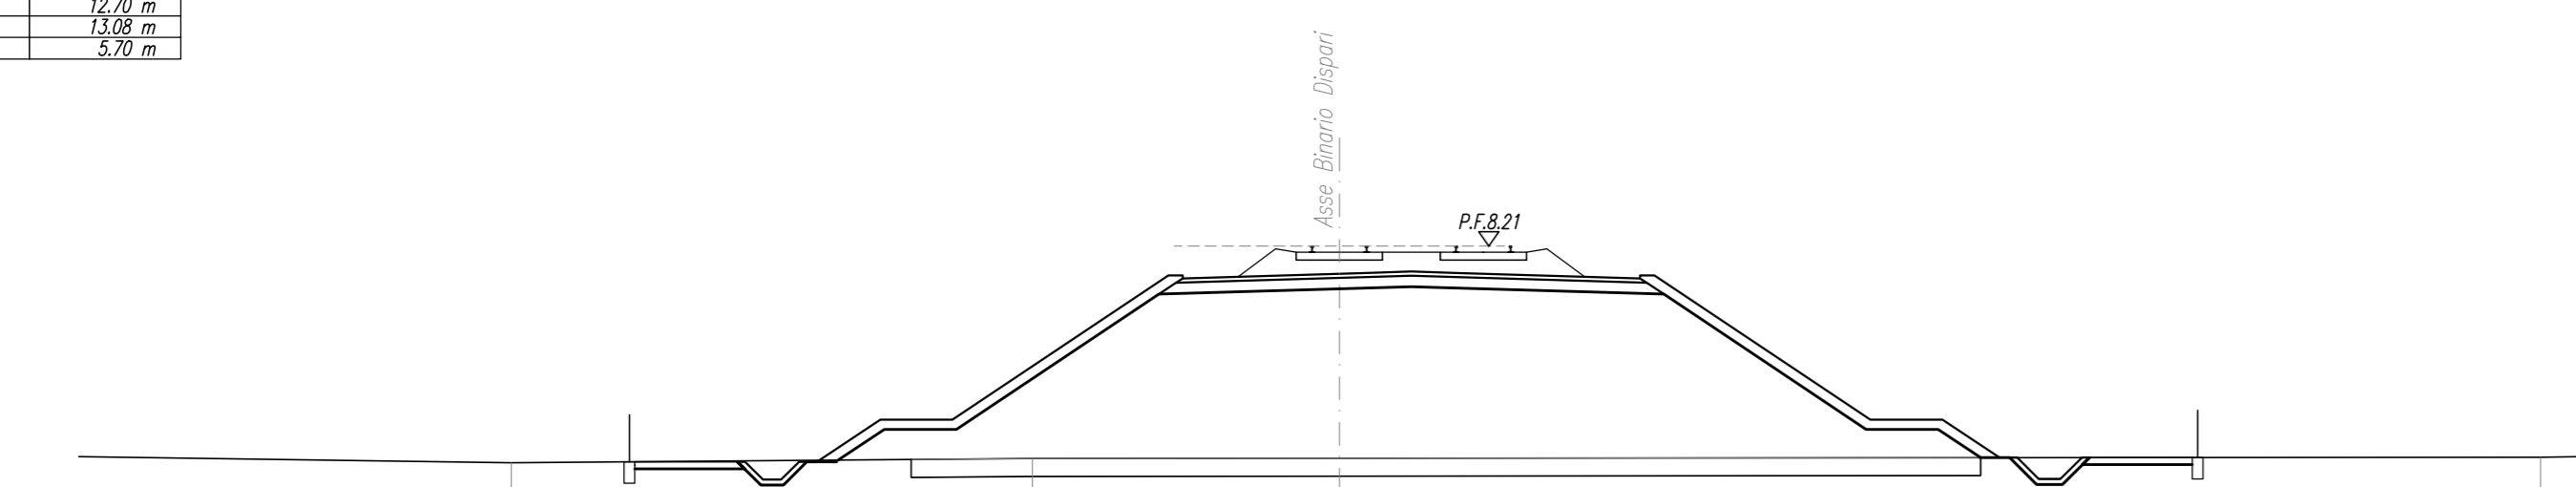


SCALA 1:200

QUOTE TERRENO	2,20	2,17	2,19		2,15	
DIST.PARZIALI TERRENO		11,51	14,47	8,52	11,36	
QUOTE PROGETTO		2,20				
DIST.PARZIALI PROGETTO		7,66	12,70	6,16	2,00	1,47


SEZIONE N. : 300
Q. PROGETTO : 9,91
DIST.PROC. : 144900.00

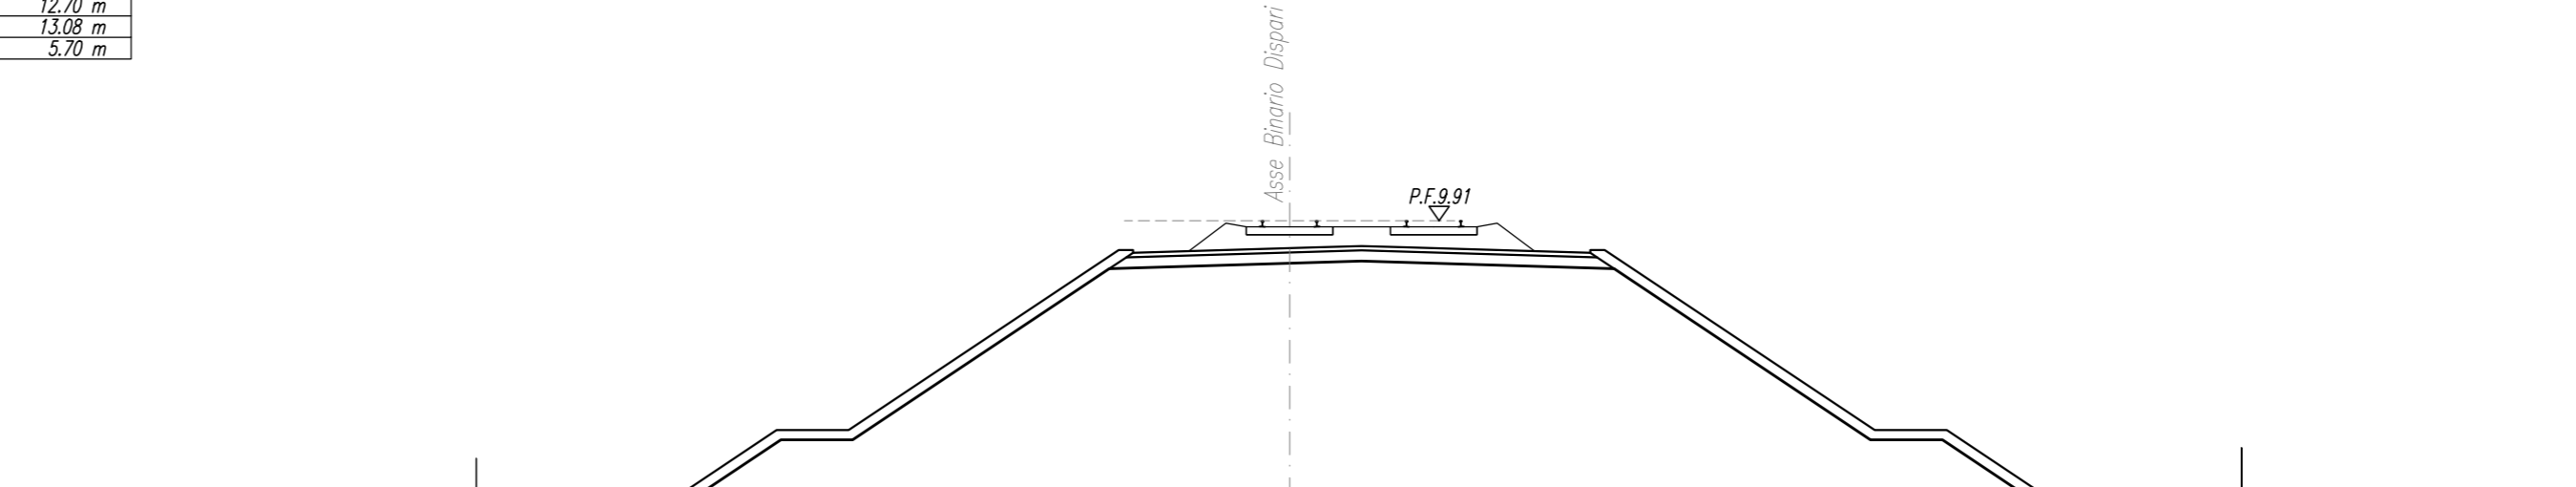


SCALA 1:200

QUOTE TERRENO	2,02		1,97					
DIST.PARZIALI TERRENO		18,91		1,54	43,44			
QUOTE PROGETTO		2,00	4,69	4,69				
DIST.PARZIALI PROGETTO		3,14	2,00	7,50	12,70	7,50	2,00	2,38


SEZIONE N. : 297
Q. PROGETTO : 8,63
DIST.PROC. : 144900.00

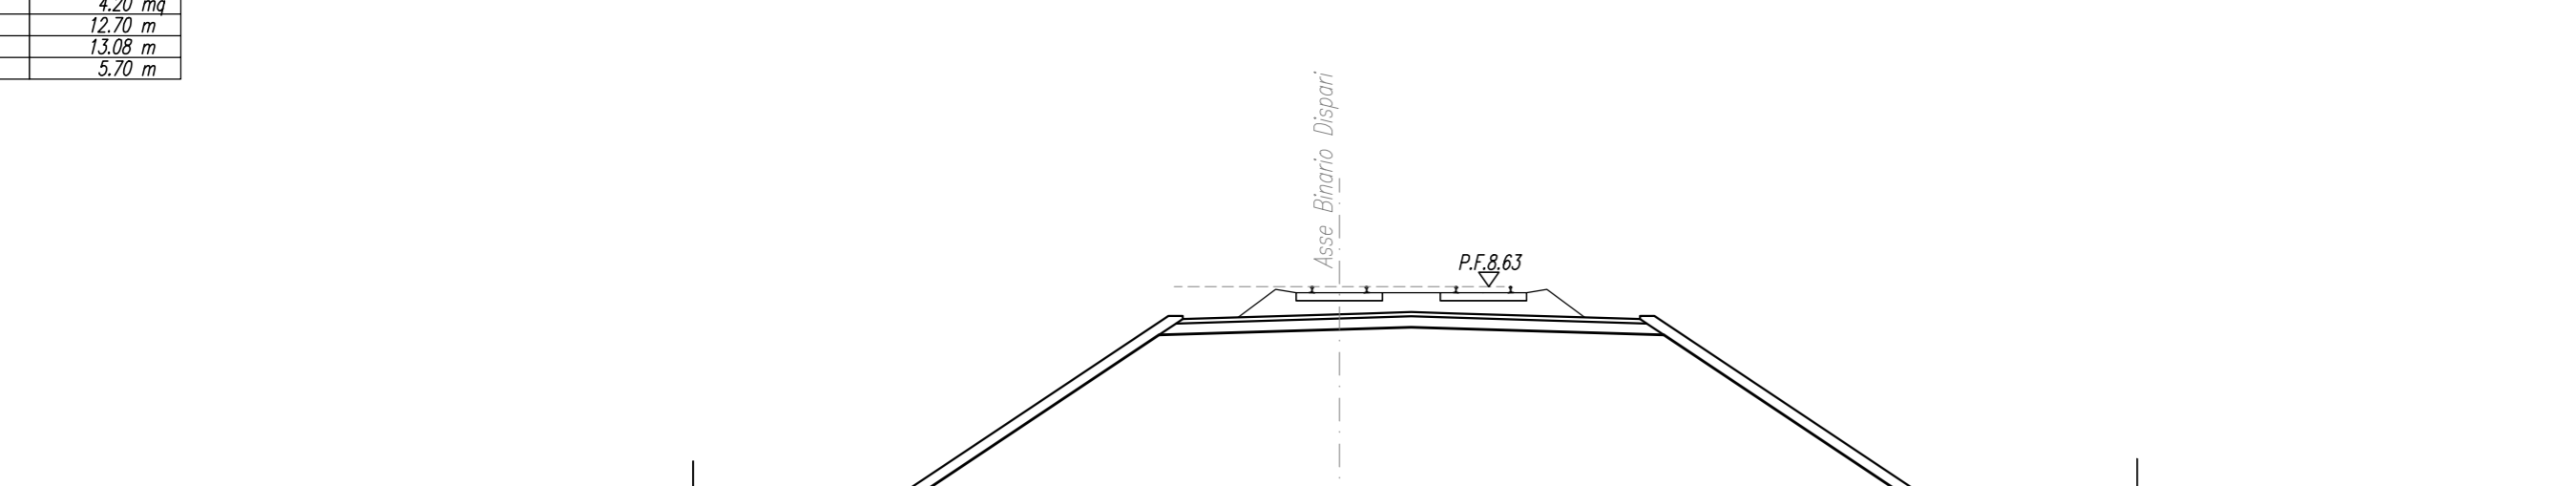


SCALA 1:200

QUOTE TERRENO	2,46		2,55		2,56
DIST.PARZIALI TERRENO		29,51		27,89	
QUOTE PROGETTO		2,51			
DIST.PARZIALI PROGETTO		7,96	12,70	7,89	2,56


SEZIONE N. : 301
Q. PROGETTO : 10,31
DIST.PROC. : 154900.00

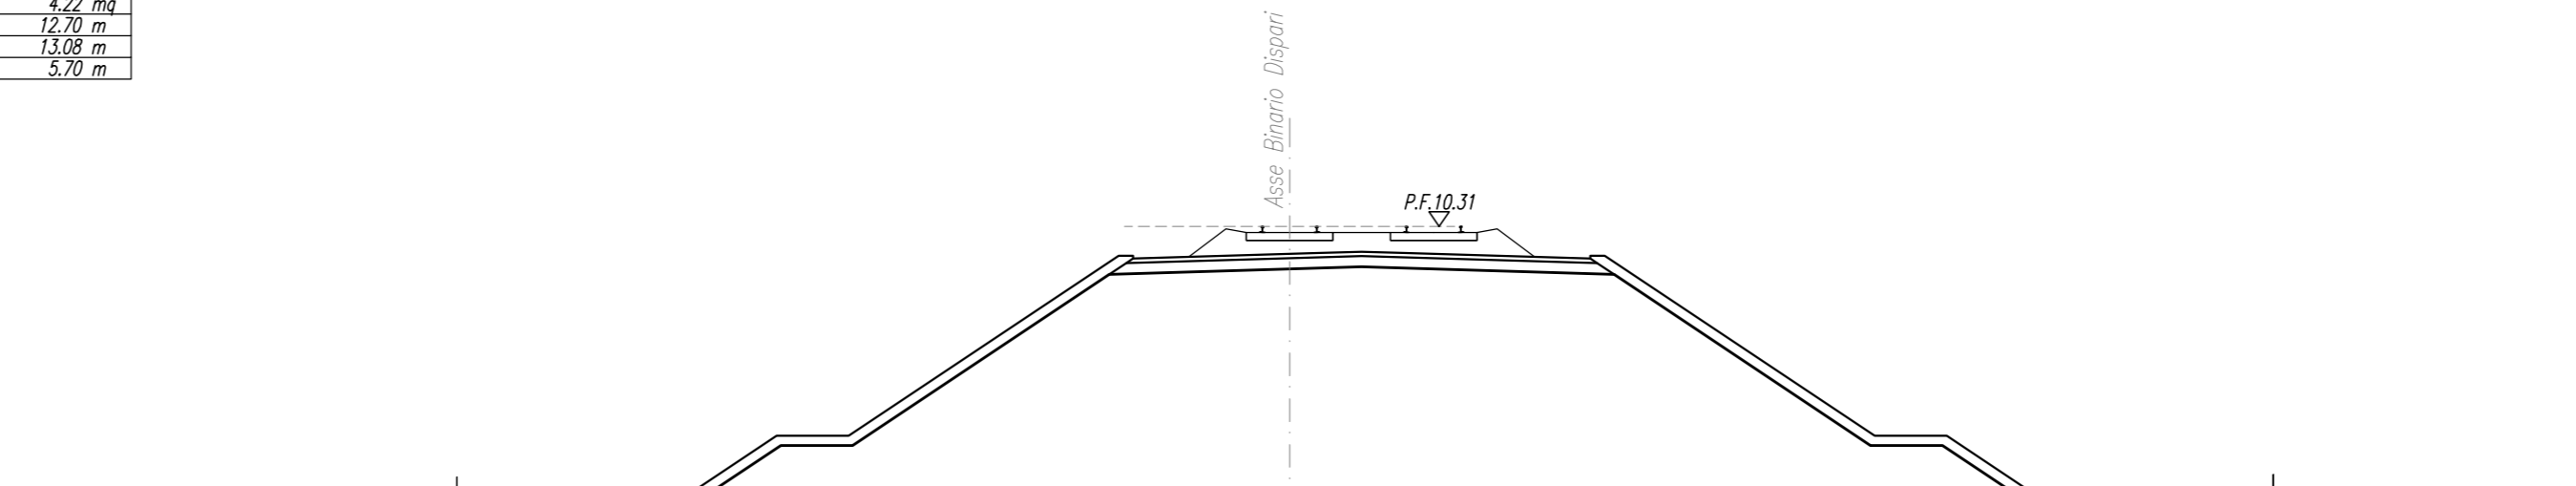


SCALA 1:200

QUOTE TERRENO	2,01	2,05	2,07					
DIST.PARZIALI TERRENO		39,37	4,81	5,80	45,90			
QUOTE PROGETTO		2,04	4,56	4,56				
DIST.PARZIALI PROGETTO		3,69	2,00	7,50	12,70	7,50	2,00	5,57


SEZIONE N. : 298
Q. PROGETTO : 9,06
DIST.PROC. : 144900.00

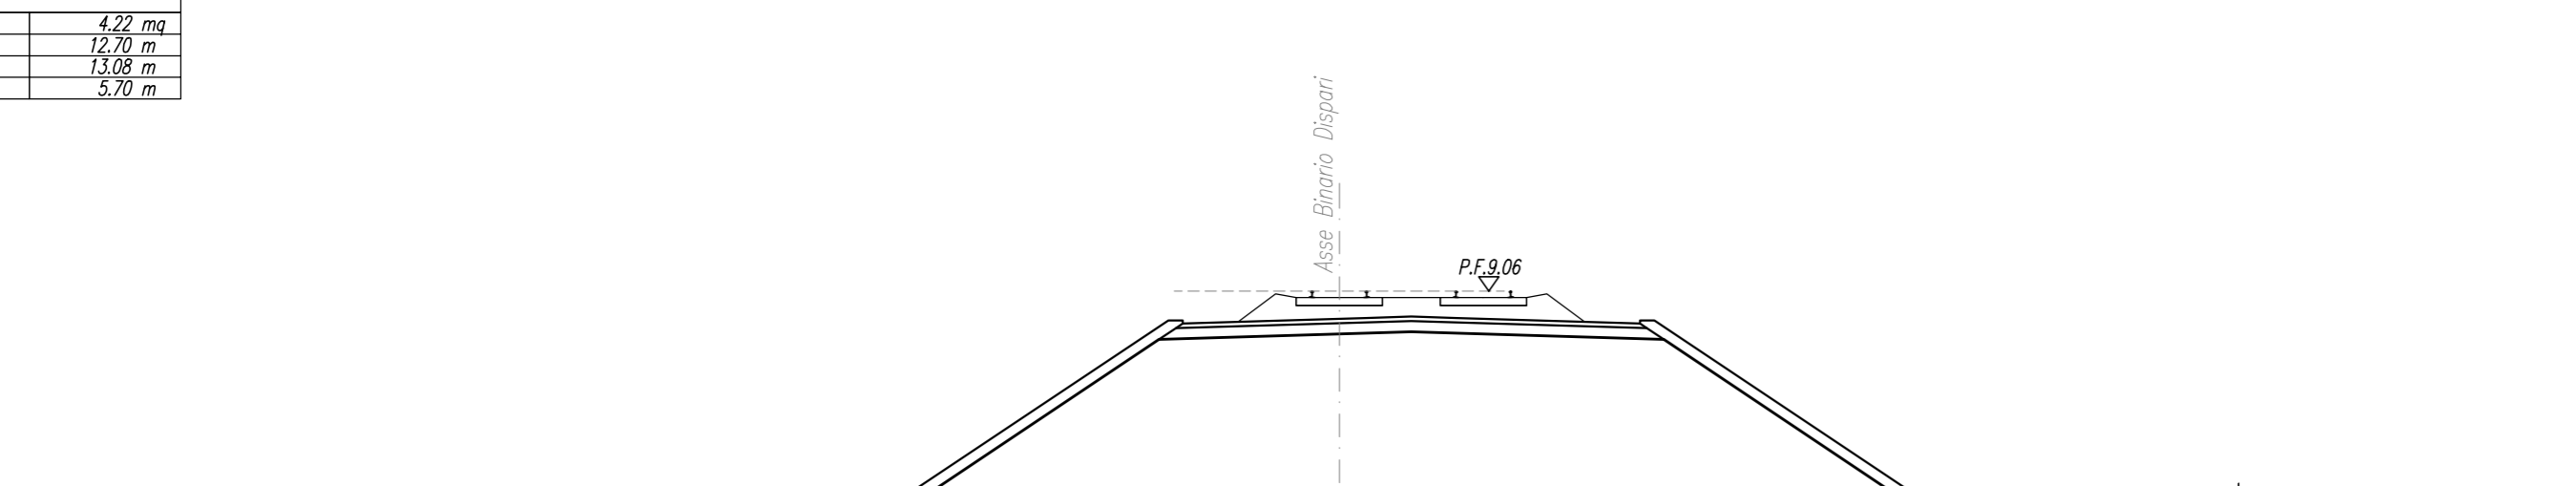


SCALA 1:200

QUOTE TERRENO		2,13	2,16		2,12			
DIST.PARZIALI TERRENO		18,79	8,87	17,88	32,12			
QUOTE PROGETTO		2,14	1,14	1,14				
DIST.PARZIALI PROGETTO		1,85	2,00	7,35	12,70	7,30	2,00	1,54


SEZIONE N. : 302
Q. PROGETTO : 10,52
DIST.PROC. : 154900.00

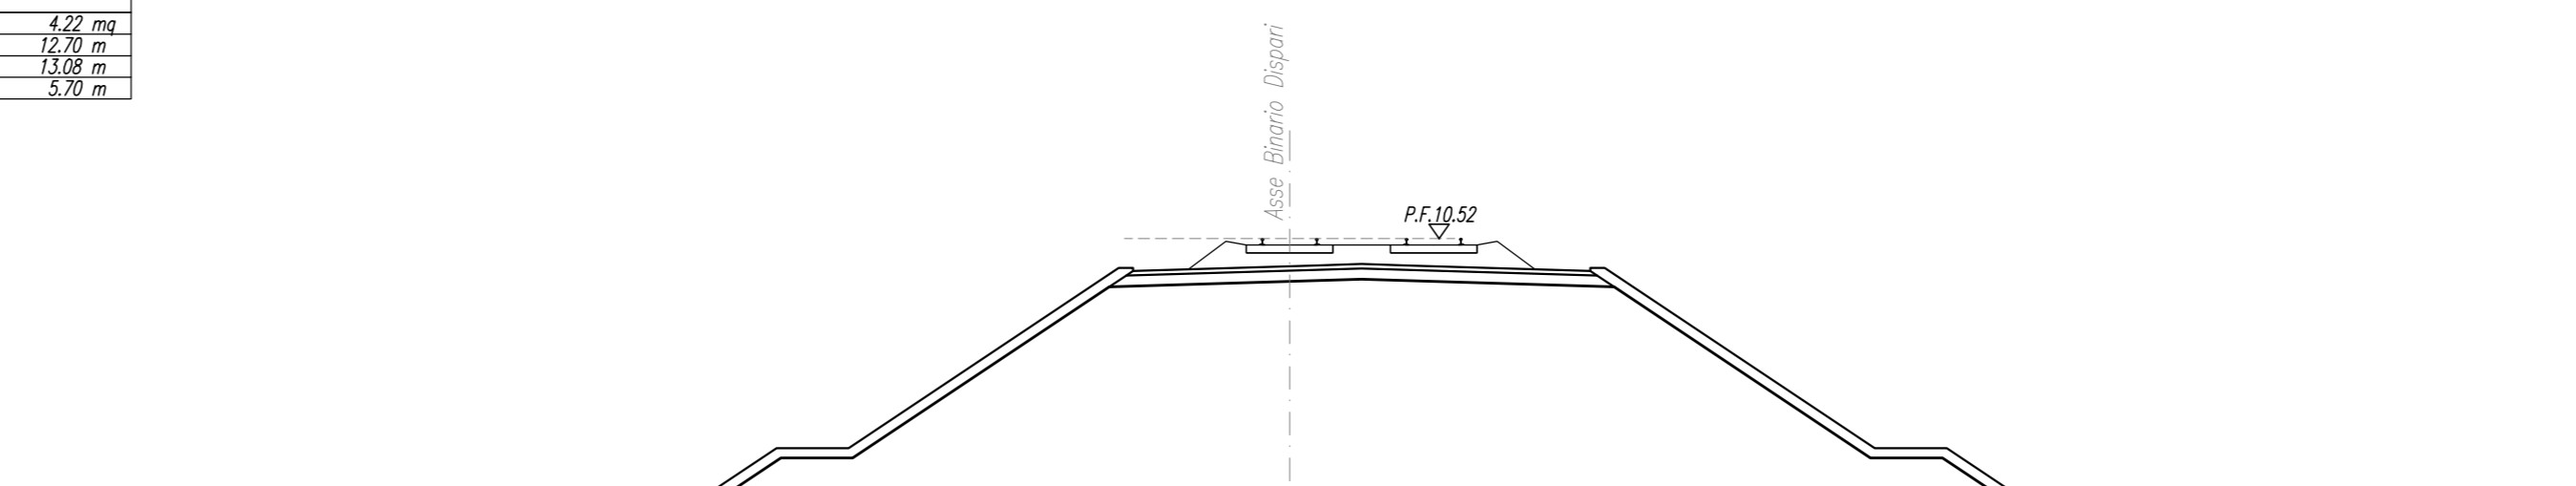

SCALA 1:200

QUOTE TERRENO		2,16	2,16					
DIST.PARZIALI TERRENO		45,61			38,82			
QUOTE PROGETTO		2,22	4,71	4,71				
DIST.PARZIALI PROGETTO		3,73	2,00	7,50	12,70	7,50	2,00	3,68

COMMITTENTE: 
 PROGETTAZIONE: 

INFRASTRUTTURE FERROVIARIE STRATEGICHE DEFINITE DALLA LEGGE
 OBIETTIVO N.443/01

U.O. INFRASTRUTTURE SUD
 PROGETTO DEFINITIVO
 LINEA PESCARA - BARI
 RADDOPPIO DELLA TRATTA FERROVIARIA TERMOLI - LESINA
 LOTTI 2 e 3 - RADDOPPIO TERMOLI - RIPALTA
 IF - INFRASTRUTTURA FERROVIARIA
 SEZIONI TRASVERSALI
 Tavola 34 di 59

SCALA: 1:200

COMMESSA	LOTTO	FASE	ENTE	TIPO DOC.	OPERA/DISCIPLINA	PROGR.	REV.
L102	02	D	78	W9	I F 0 0 0 0	034	B

Rev.	Descrizione	Redatto	Data	Verificato	Data	Approvato	Data	Autorizzato	Data
A	Emissione esecutiva	C. Di Sesto	Novembre 2018	A. Fiorina	Novembre 2018	S. Bianchi	Novembre 2018	C. Tassi	Maggio 2019
B	Emissione esecutiva	C. Di Sesto	Maggio 2019	D. Caputo	Maggio 2019	S. Bianchi	Maggio 2019		

File: L10202D78W9IF0000034B.DWG