




SEZIONE N. : 335
Q. PROGETTO : 13.82
DIST.PROC. : 164700.00

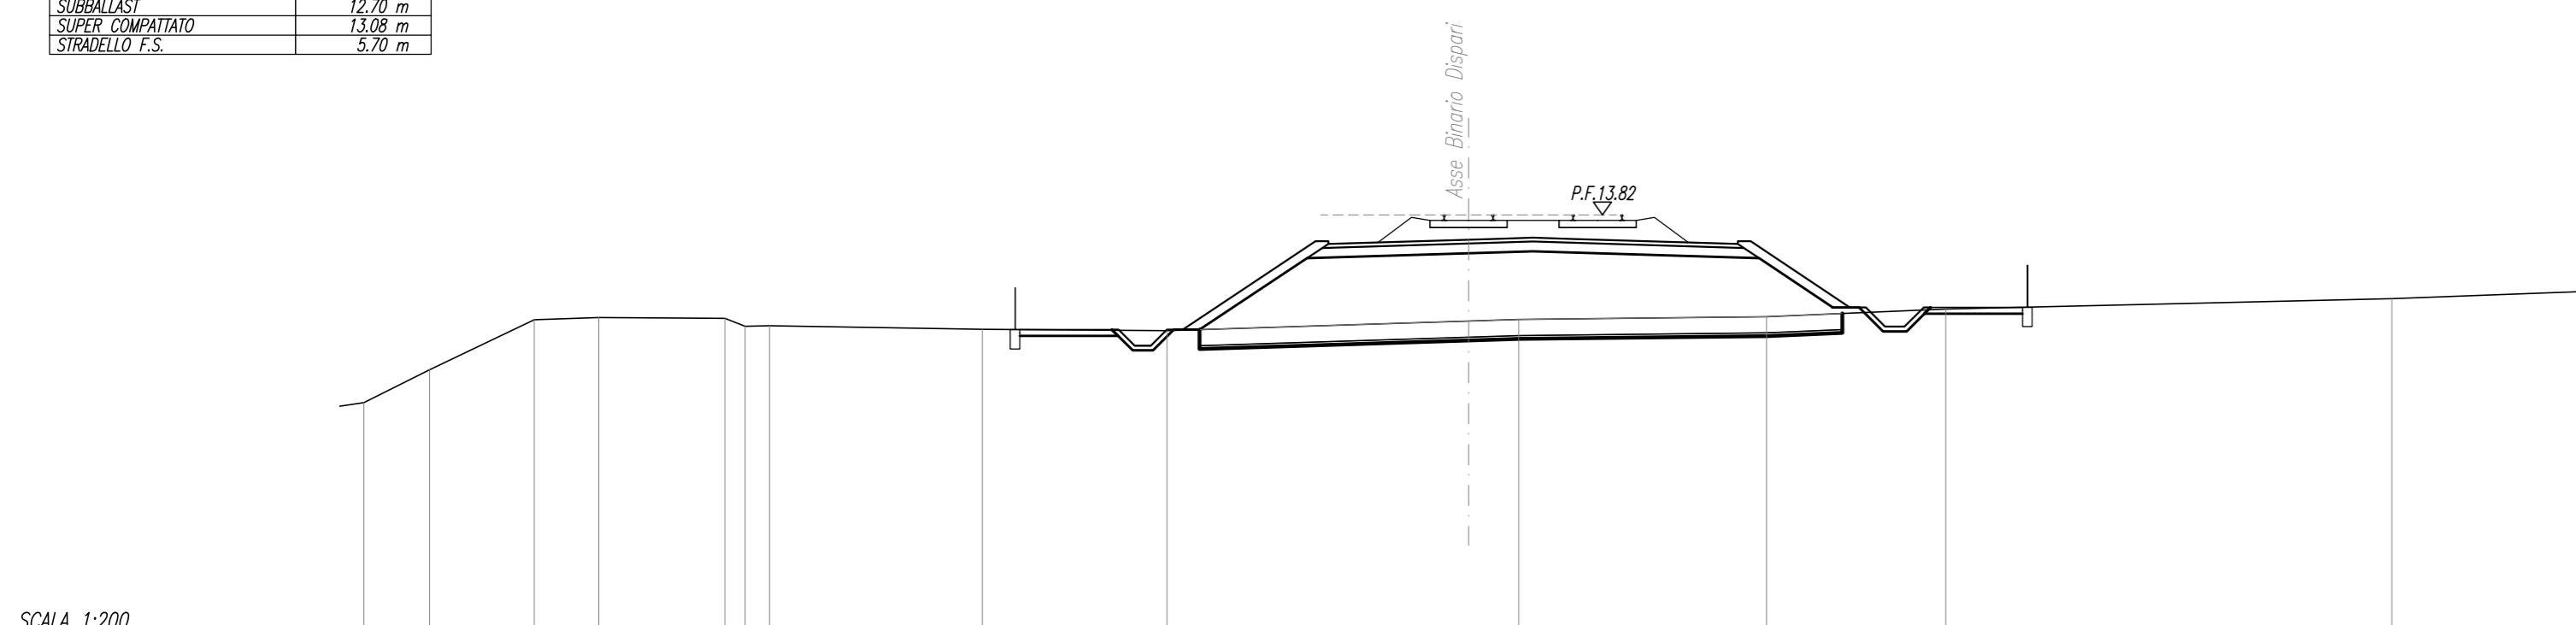

QUOTE TERRENO	6.00	8.02	10.27	10.64	10.92	10.92	10.28	10.23	10.23	10.23	10.23	10.80	11.21		
DIST.PARZIALI TERRENO	2.04	3.25	2.00	3.91	10.00	10.00	6.58	5.77		8.25	1.55	7.69	5.56	13.84	6.59
QUOTE PROGETTO									10.25						
DIST.PARZIALI PROGETTO									4.13			12.70	14.00	3.33	10.79



SEZIONE N. : 339
Q. PROGETTO : 13.69
DIST.PROC. : 164700.00

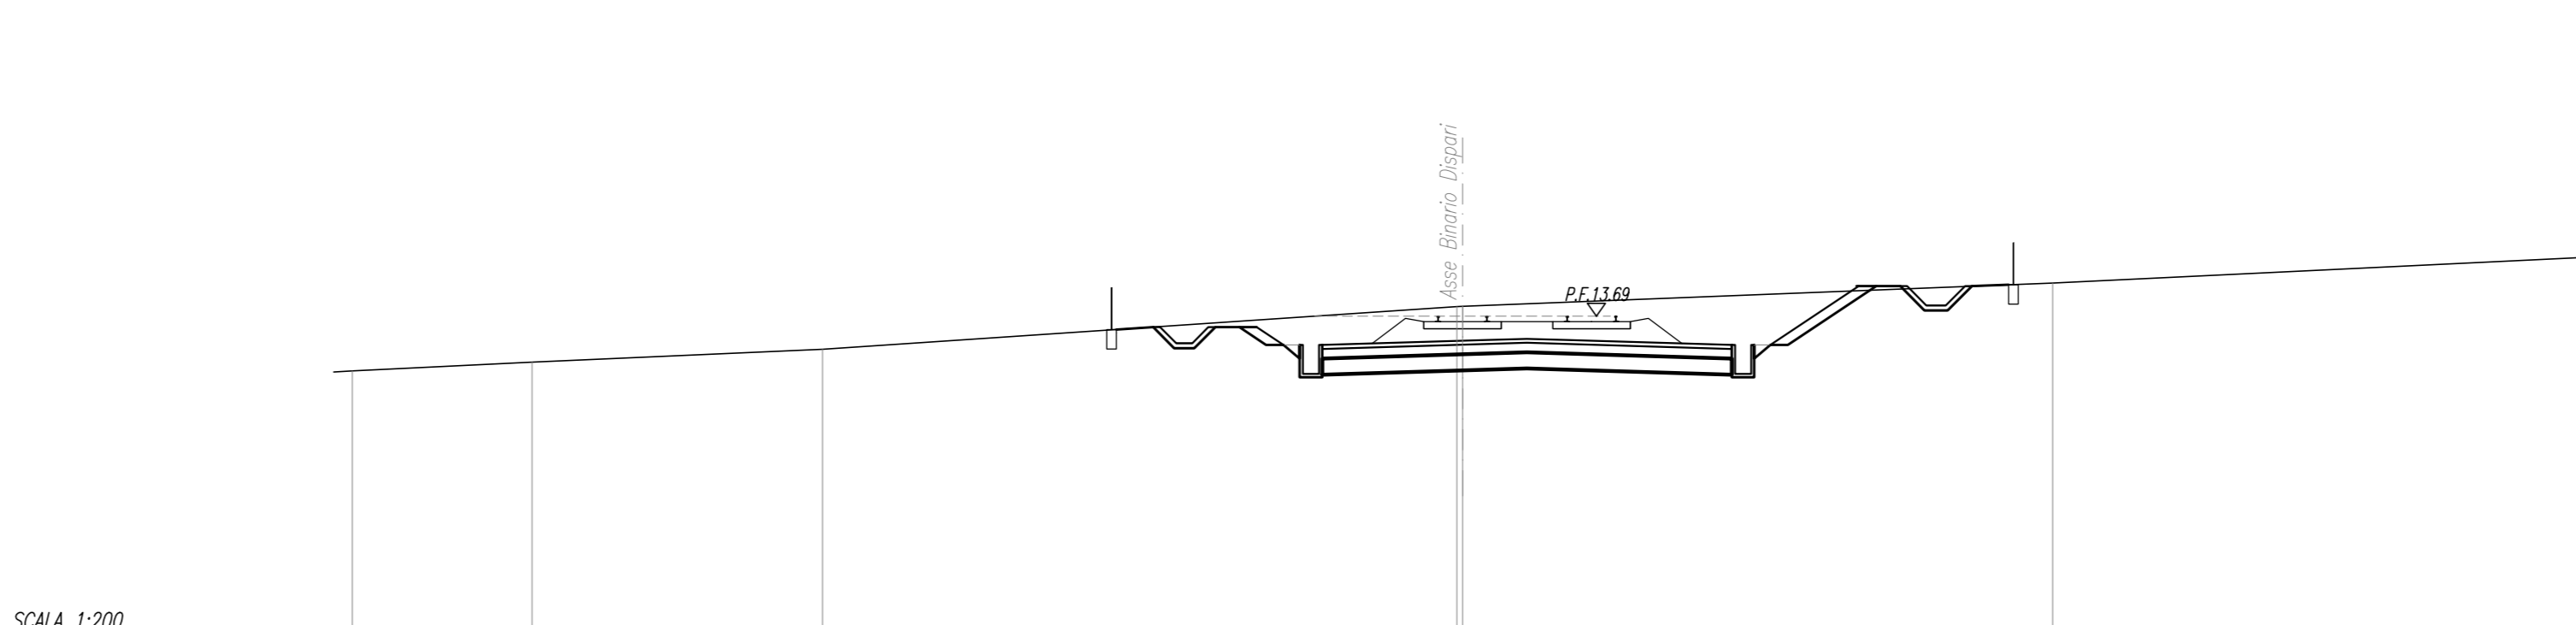

QUOTE TERRENO	11.00	9.21	12.05												
DIST.PARZIALI TERRENO	5.58	9.01	19.67												24.84
QUOTE PROGETTO				13.54	12.29										
DIST.PARZIALI PROGETTO				1.14	15.10										14.71



SEZIONE N. : 336
Q. PROGETTO : 13.79
DIST.PROC. : 164700.00

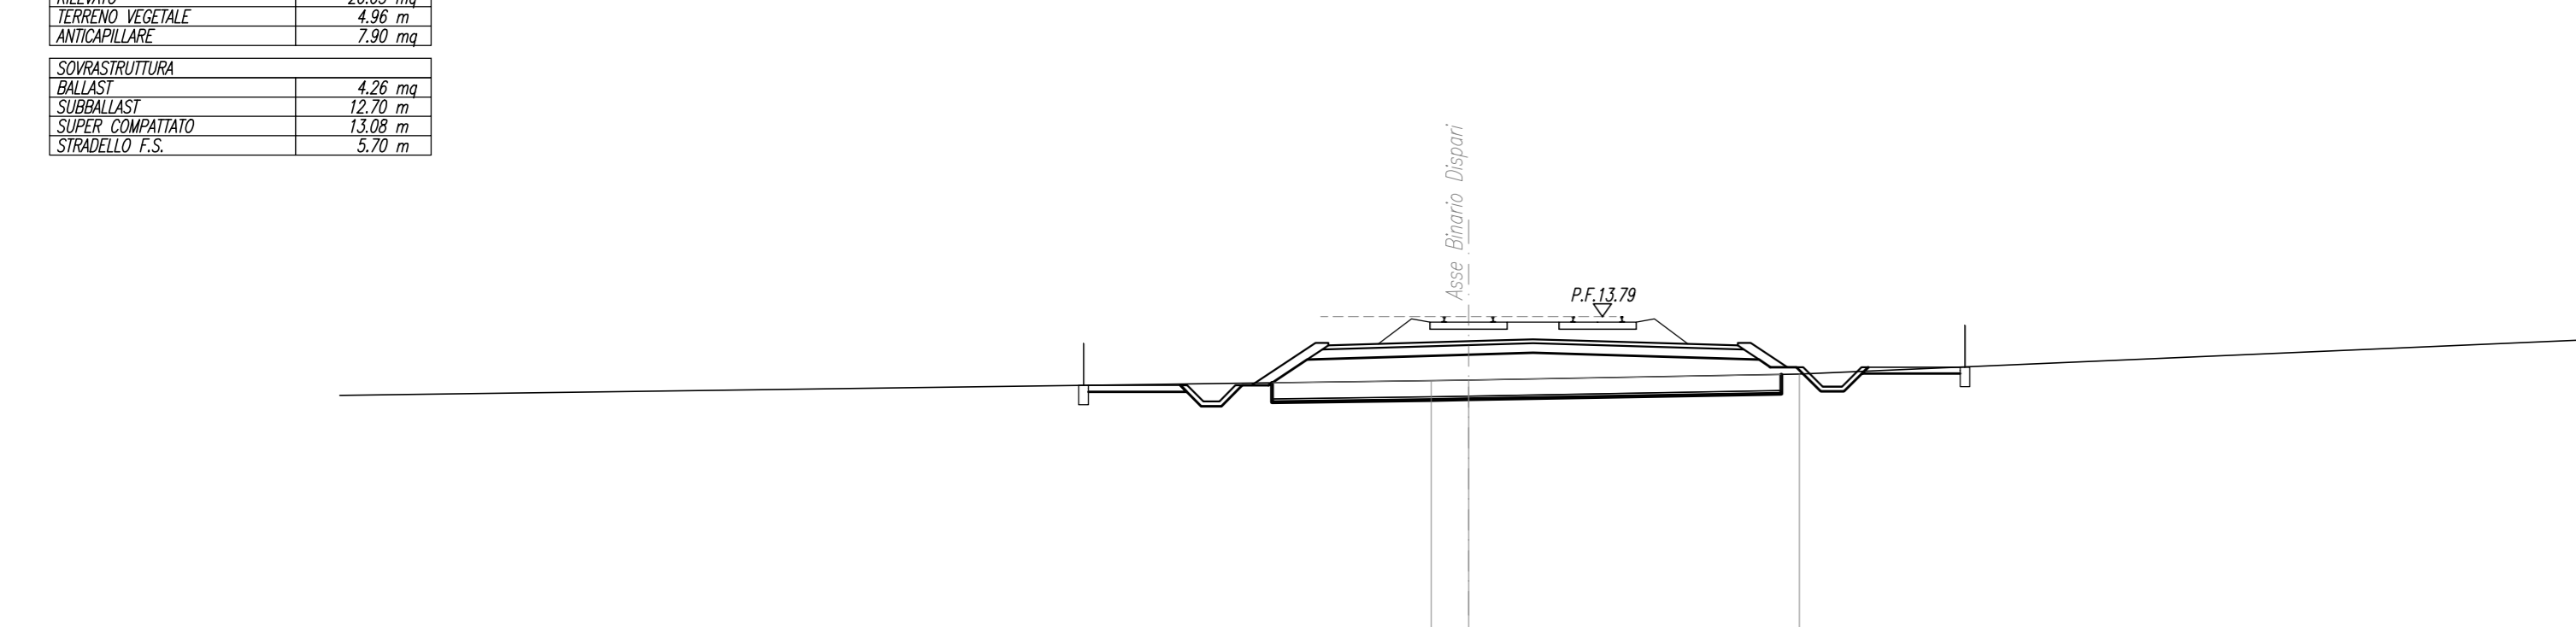

QUOTE TERRENO						10.80	10.80	10.20							
DIST.PARZIALI TERRENO						40.35	1.16	10.20							33.49
QUOTE PROGETTO									11.22						
DIST.PARZIALI PROGETTO									1.87			12.70	14.46		12.00



SEZIONE N. : 340
Q. PROGETTO : 13.65
DIST.PROC. : 164700.00

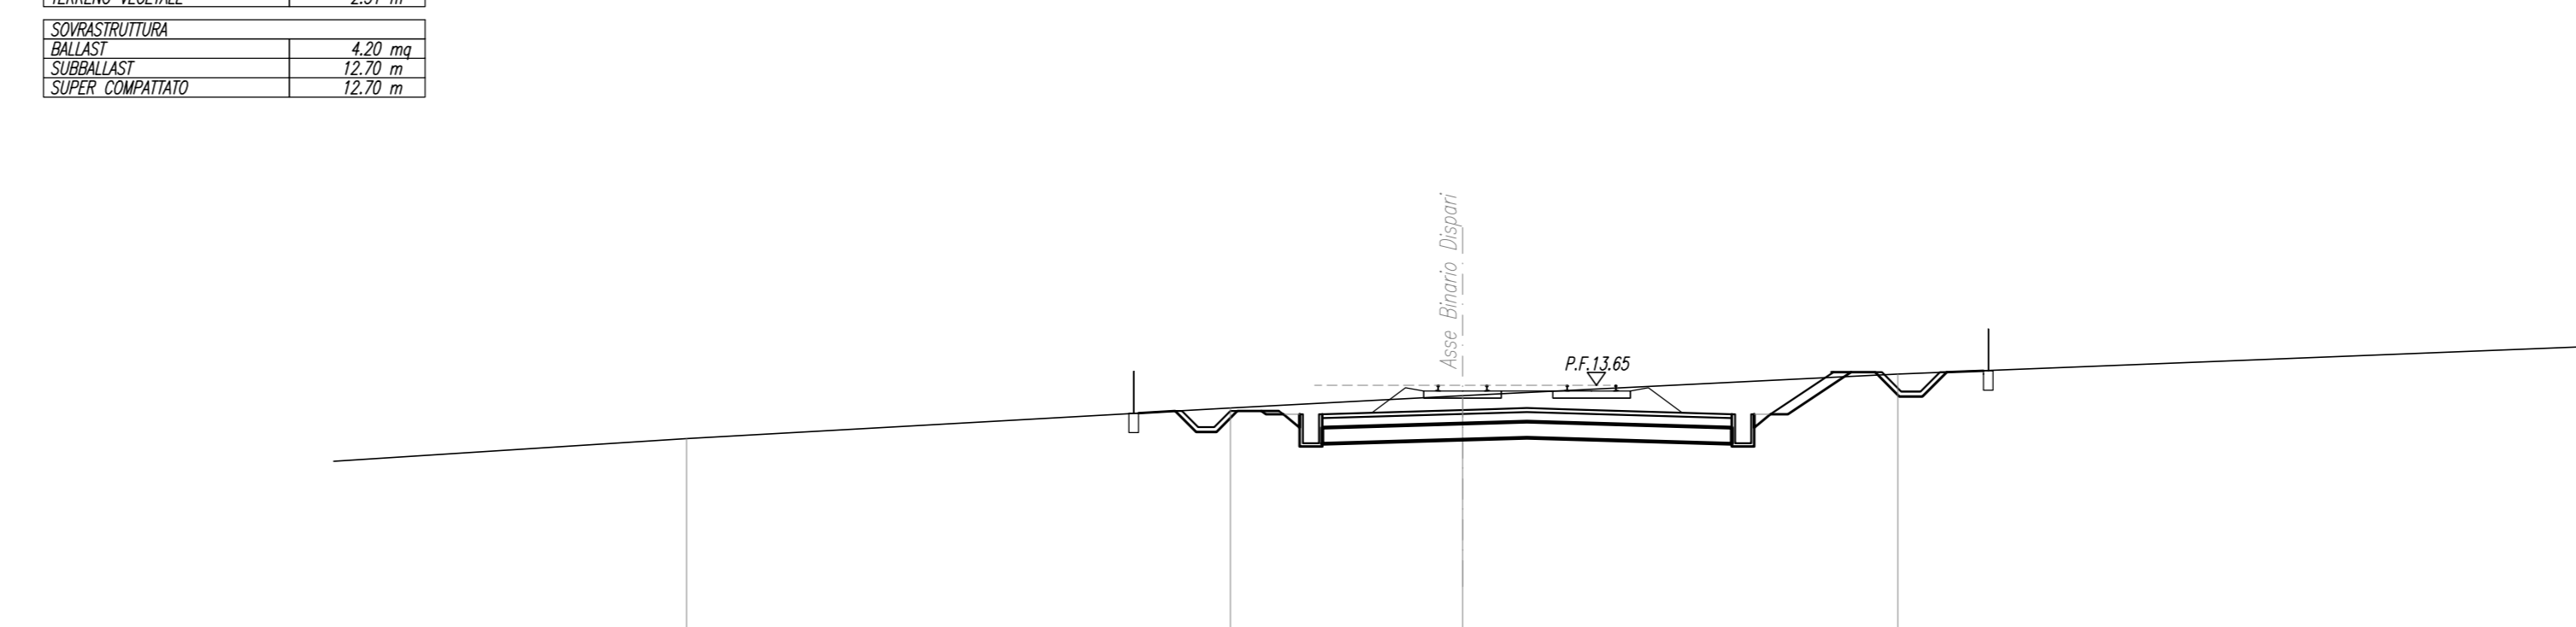

QUOTE TERRENO		12.49	16.86	12.90	13.57	16.00									
DIST.PARZIALI TERRENO							12.49	16.86	7.19	13.50					28.15
QUOTE PROGETTO															
DIST.PARZIALI PROGETTO															15.10



SEZIONE N. : 337
Q. PROGETTO : 13.75
DIST.PROC. : 164700.00

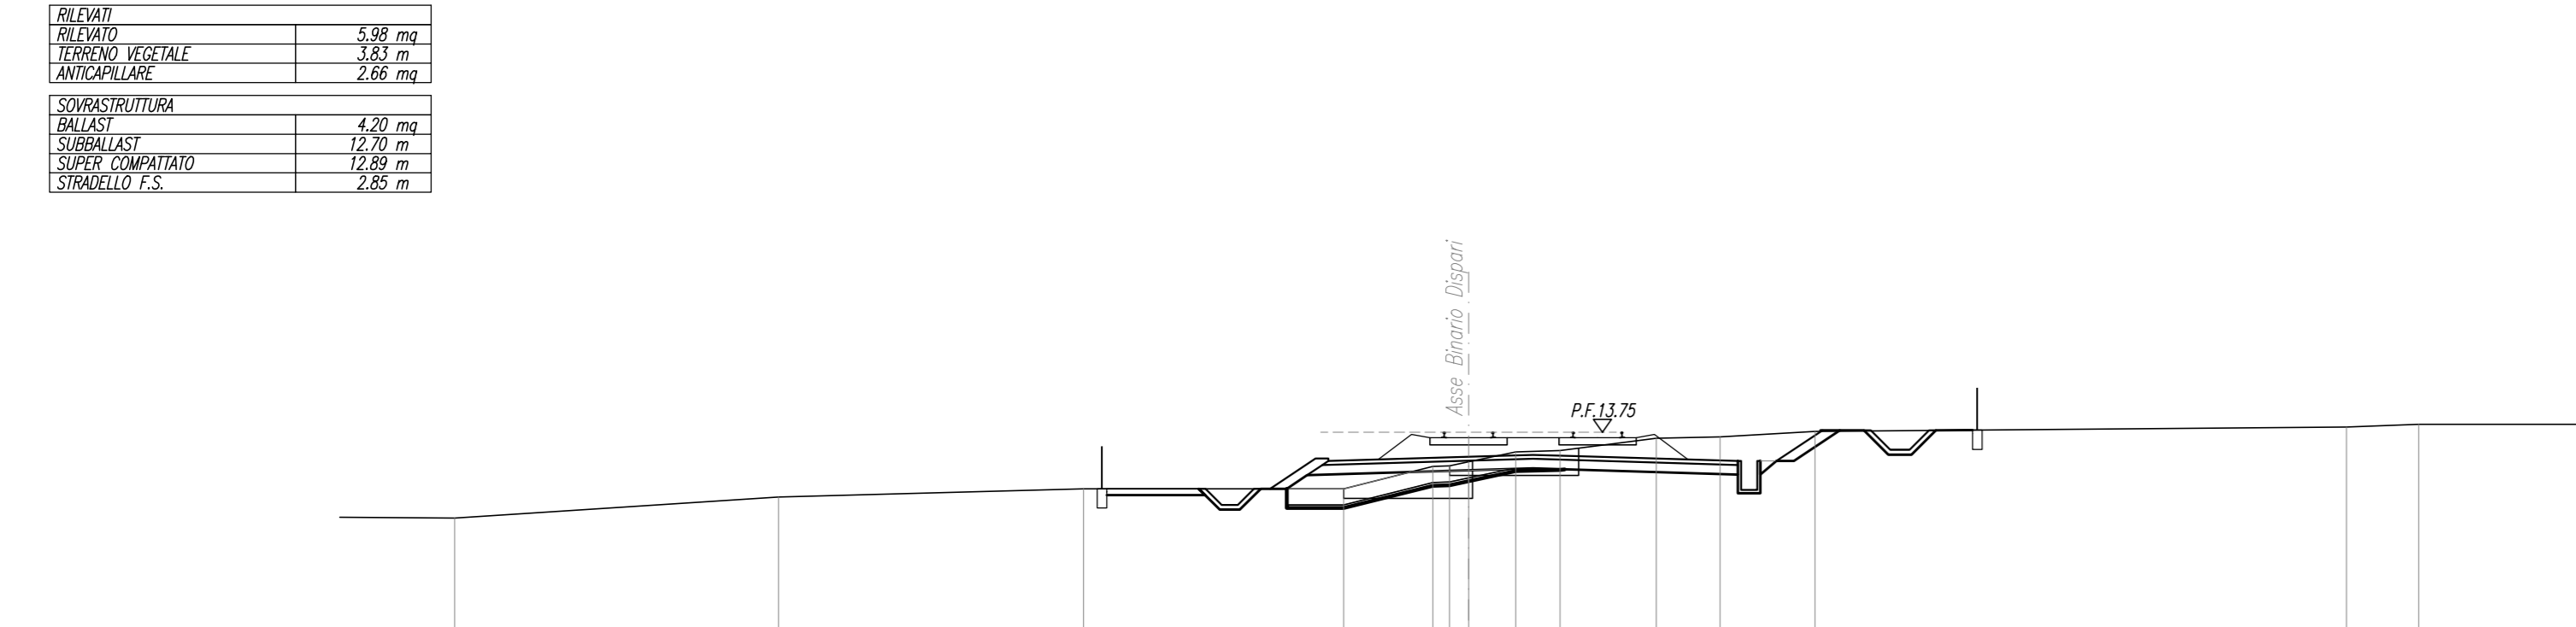

DIST.PARZIALI TERRENO		10.04	9.46	8.06	2.77	2.68	2.68	1.47	1.37	2.98	1.98	2.94		16.48	2.24
QUOTE PROGETTO															
DIST.PARZIALI PROGETTO															



SEZIONE N. : 341
Q. PROGETTO : 13.73
DIST.PROC. : 174900.00

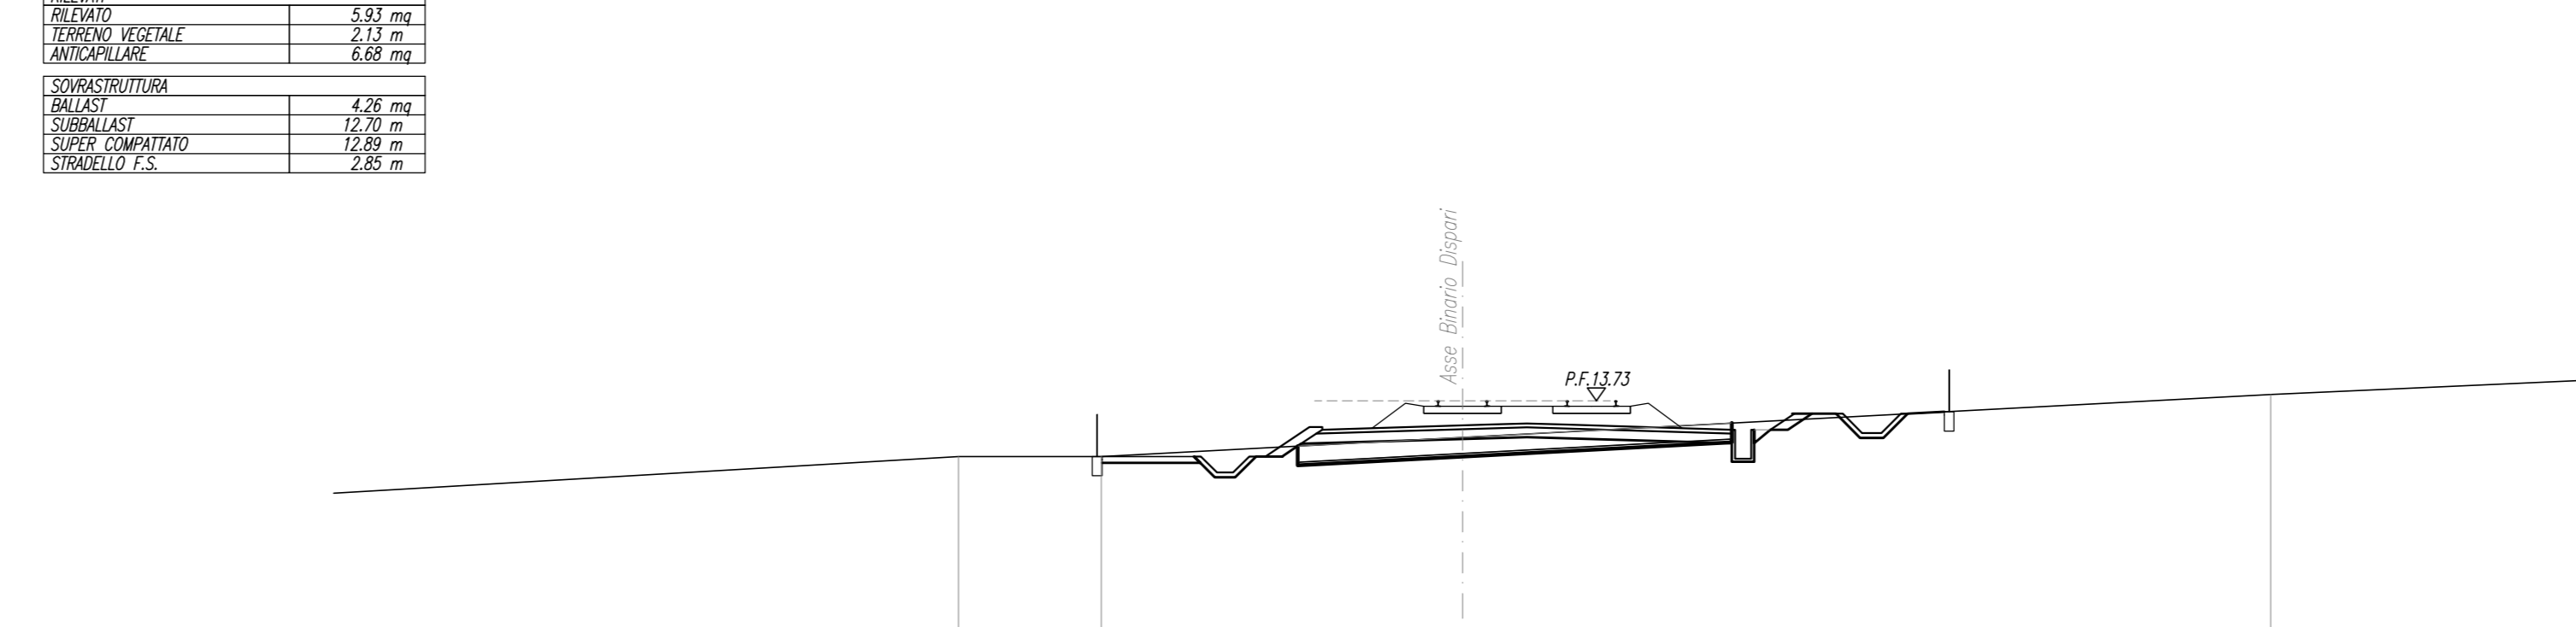

QUOTE TERRENO		10.00	10.00	10.59											
DIST.PARZIALI TERRENO					27.49			4.42	11.20	10.59					25.08
QUOTE PROGETTO															
DIST.PARZIALI PROGETTO															13.90



SEZIONE N. : 338
Q. PROGETTO : 13.72
DIST.PROC. : 164900.00

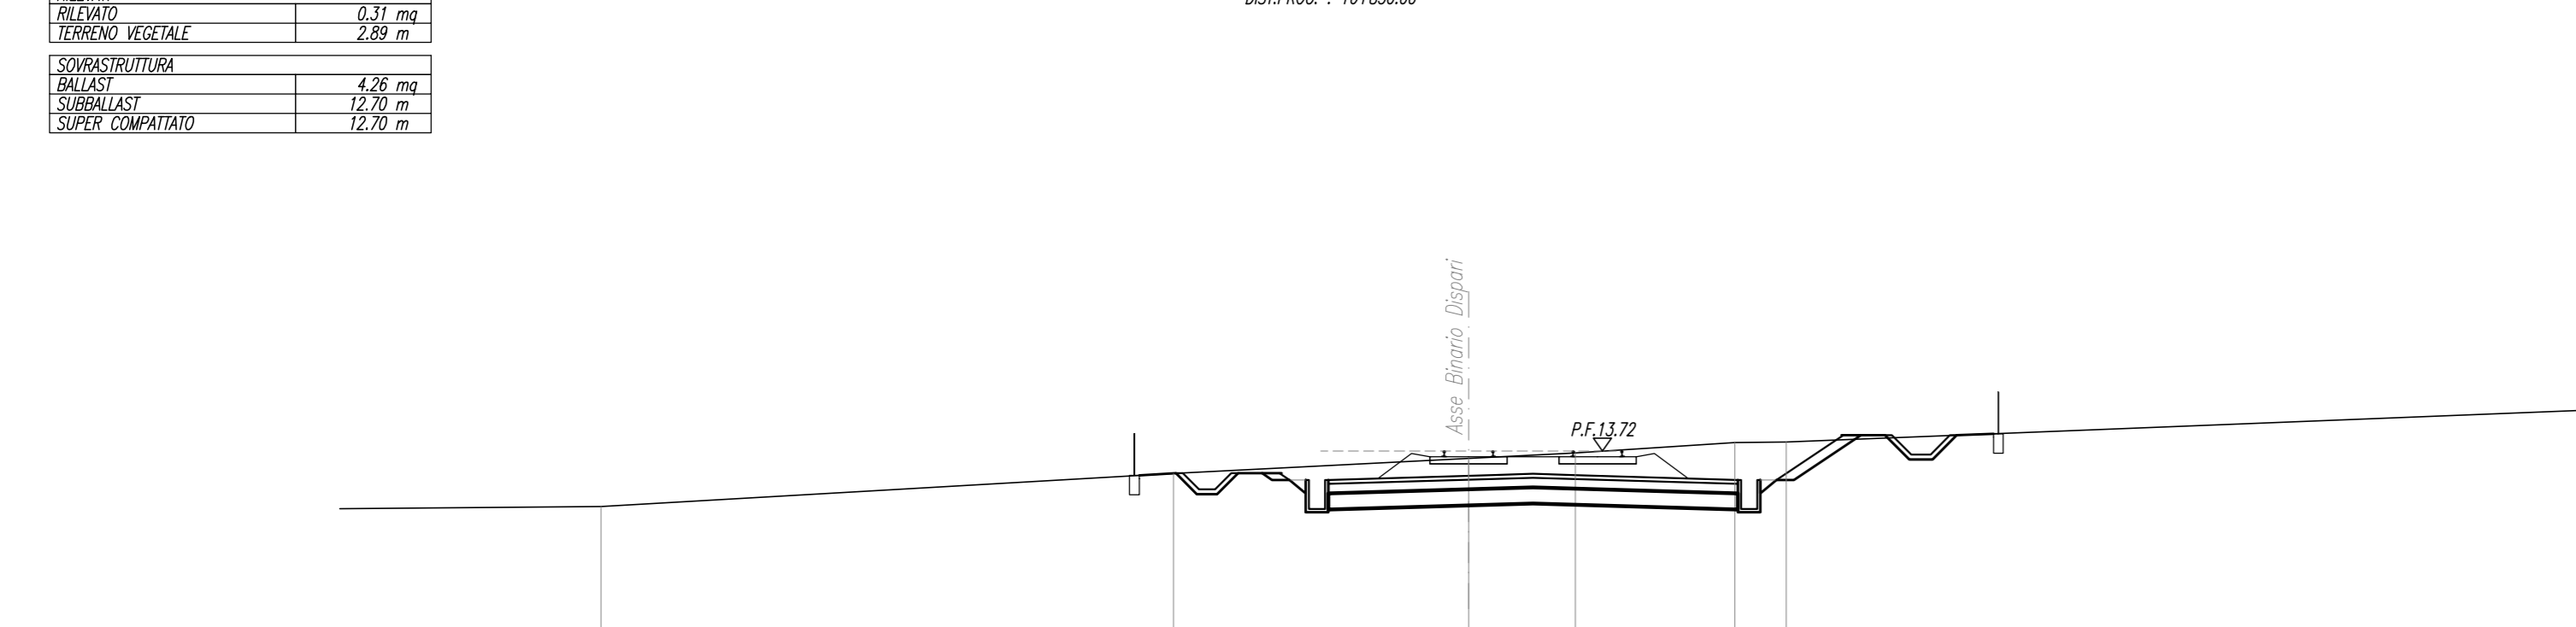

QUOTE TERRENO		12.00		13.07											
DIST.PARZIALI TERRENO			12.00		17.70			9.15	3.31	4.94	1.60			32.38	
QUOTE PROGETTO															
DIST.PARZIALI PROGETTO															15.10


SEZIONE N. : 342
Q. PROGETTO : 13.98
DIST.PROC. : 174900.00

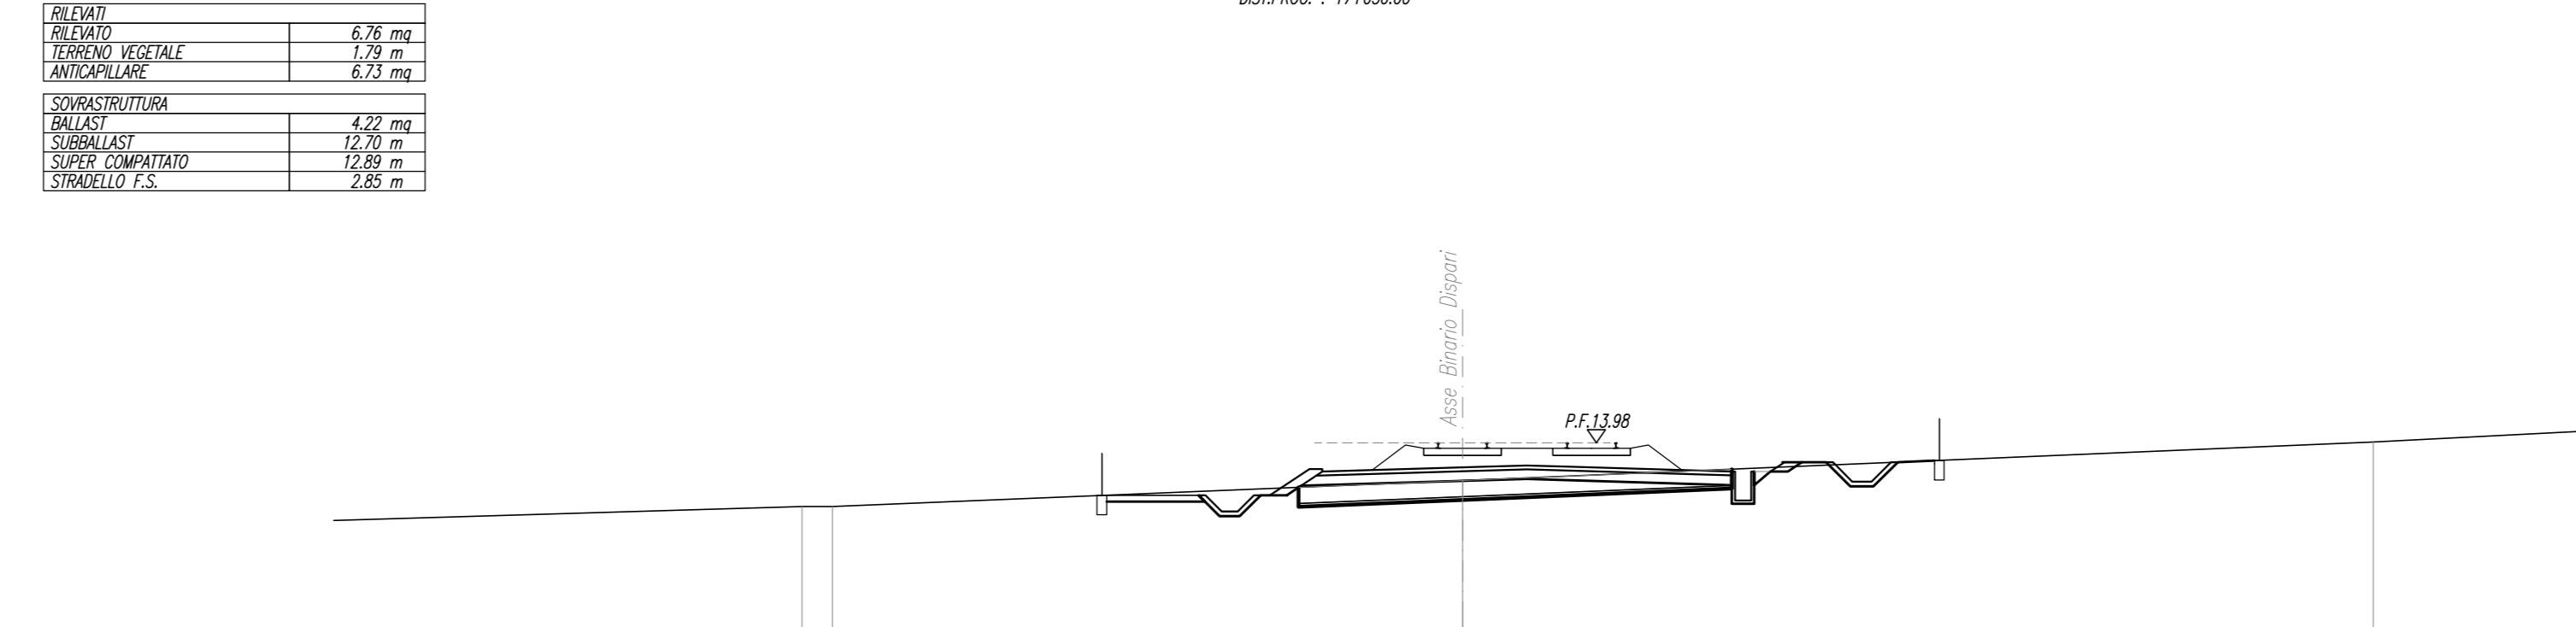

QUOTE TERRENO		12.00	12.00												
DIST.PARZIALI TERRENO					15.32			19.54							14.00
QUOTE PROGETTO															
DIST.PARZIALI PROGETTO															13.90

COMMITTENTE: 
 PROGETTAZIONE: 

INFRASTRUTTURE FERROVIARIE STRATEGICHE DEFINITE DALLA LEGGE
 OBIETTIVO N.443/01

U.O. INFRASTRUTTURE SUD
 PROGETTO DEFINITIVO
 LINEA PESCARA - BARI
 RADDOPPIO DELLA TRATTA FERROVIARIA TERMOLI - LESINA
 LOTTI 2 e 3 - RADDOPPIO TERMOLI - RIPALTA
 IF - INFRASTRUTTURA FERROVIARIA
 SEZIONI TRASVERSALI
 Tavola 39 di 59

SCALA: 1:200

Rev.	Descrizione	Redatto	Data	Verificato	Data	Approvato	Data	Autorizzato	Data
A	Emissione esecutiva	C. Di Serio	Novembre 2018	A. Fiorina	Novembre 2018	S. Bianchi	Novembre 2018	C. Tassi	Maggio 2019
B	Emissione esecutiva	C. Di Serio	Maggio 2019	P. Caputo	Maggio 2019	S. Bianchi	Maggio 2019		

File: L10202D78W9IF00000398.DWG