



SEZIONE N. : 343
Q. PROGETTO : 14,34
DIST.PROC. : 174/000.00

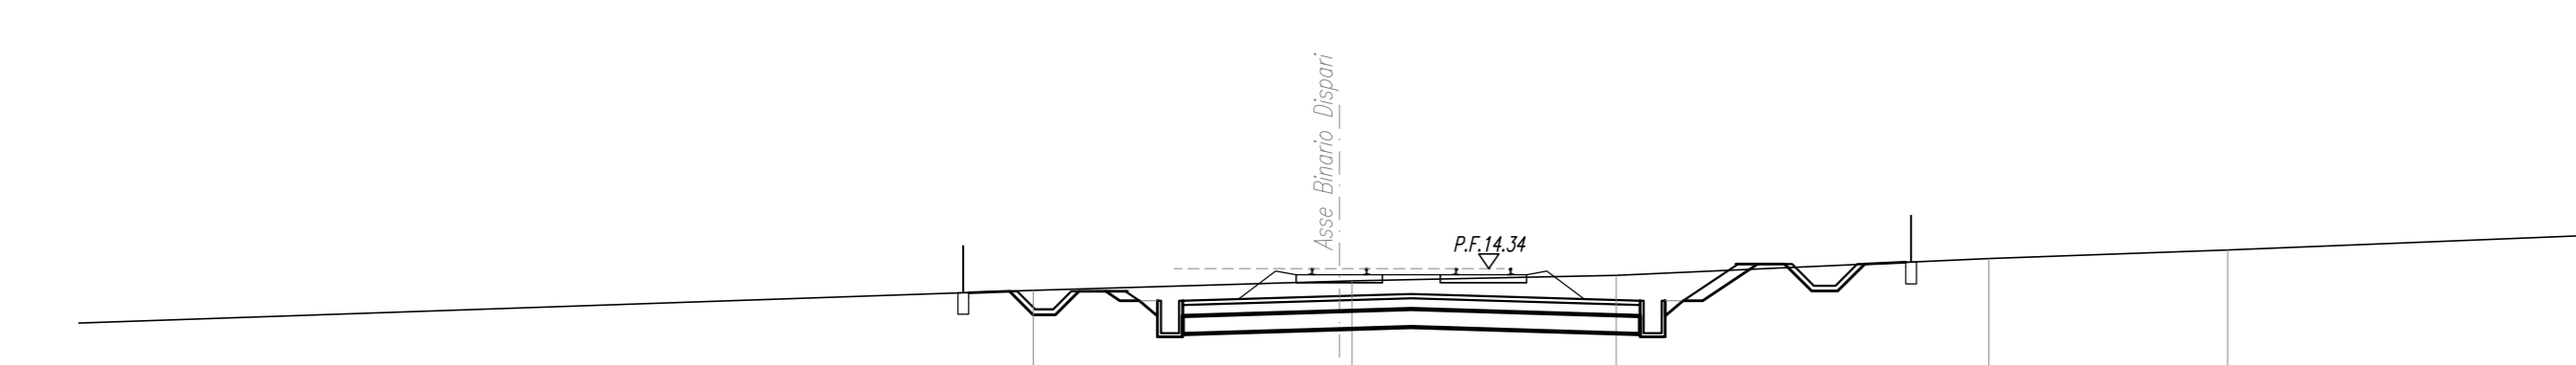


SCALA 1:200

QUOTE TERRENO	12,77	12,88	14,15	14,62	14,85
DIST.PARZIALI TERRENO	41,50	8,50	7,34	10,35	6,64
QUOTE PROGETTO	12,86	14,34	14,34	14,34	14,34
DIST.PARZIALI PROGETTO	15,10	15,10	1,27		


SEZIONE N. : 347
Q. PROGETTO : 15,79
DIST.PROC. : 174/000.00

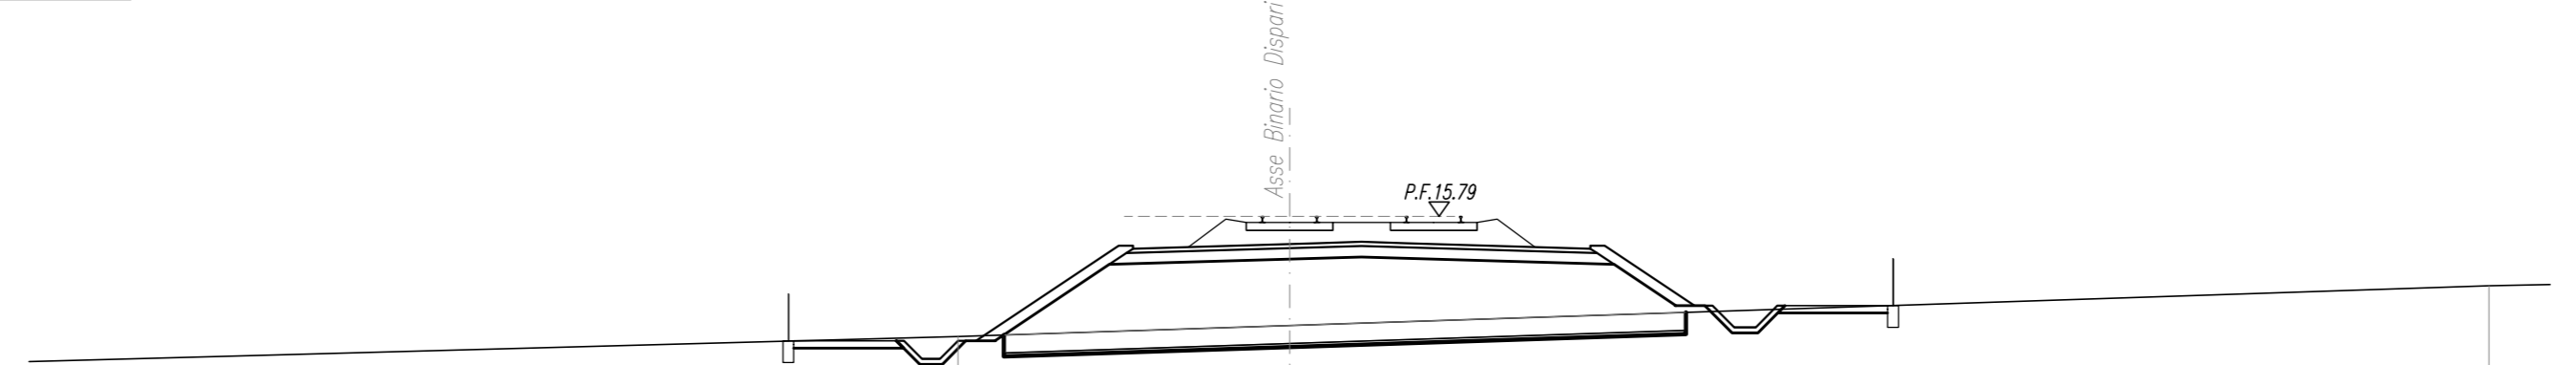


SCALA 1:200

QUOTE TERRENO	12,46	12,76	12,86	12,86
DIST.PARZIALI TERRENO	40,79	8,21	33,30	
QUOTE PROGETTO	12,49	15,79	15,79	15,79
DIST.PARZIALI PROGETTO	3,72	12,70	2,75	13,14


SEZIONE N. : 344
Q. PROGETTO : 14,70
DIST.PROC. : 174/000.00

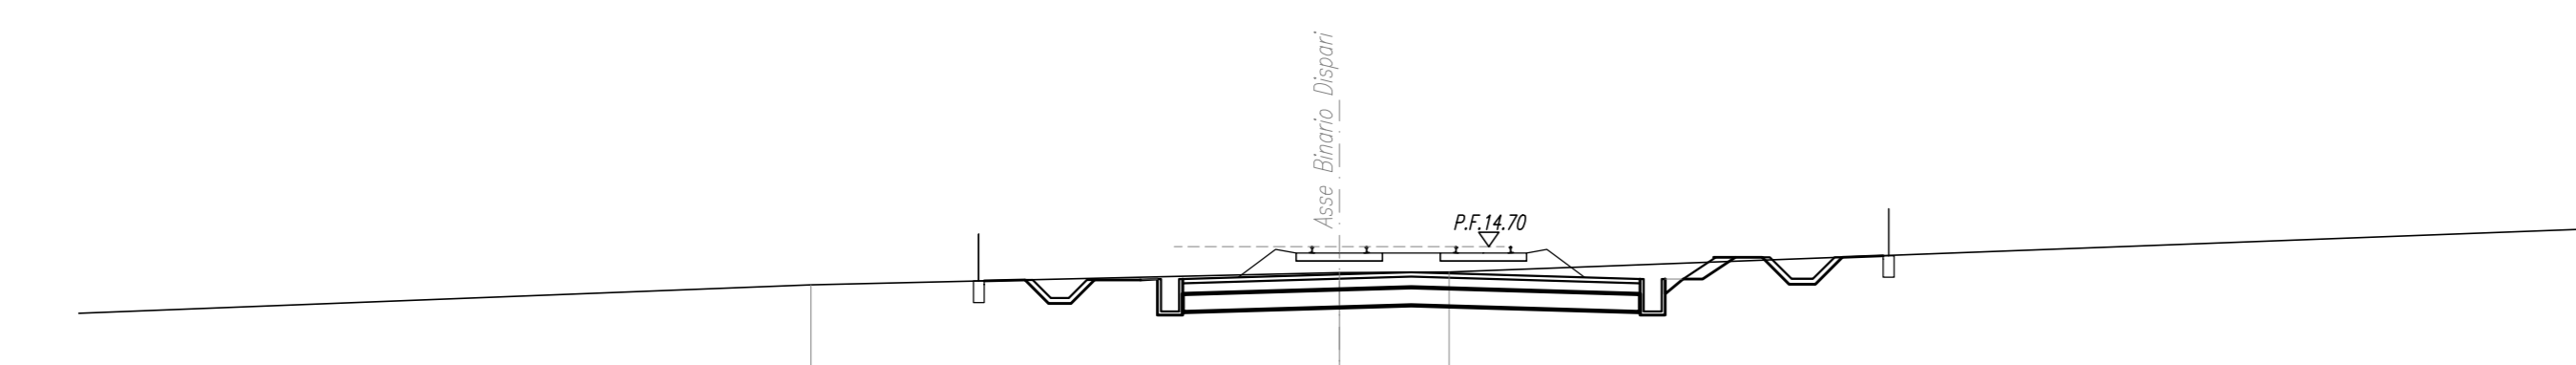


SCALA 1:200

QUOTE TERRENO	12,85	14,67	14,85	14,85
DIST.PARZIALI TERRENO	29,34	14,67	3,05	46,95
QUOTE PROGETTO	12,86	14,70	14,70	14,70
DIST.PARZIALI PROGETTO	15,10	15,10	1,27	


SEZIONE N. : 348
Q. PROGETTO : 16,10
DIST.PROC. : 174/000.00

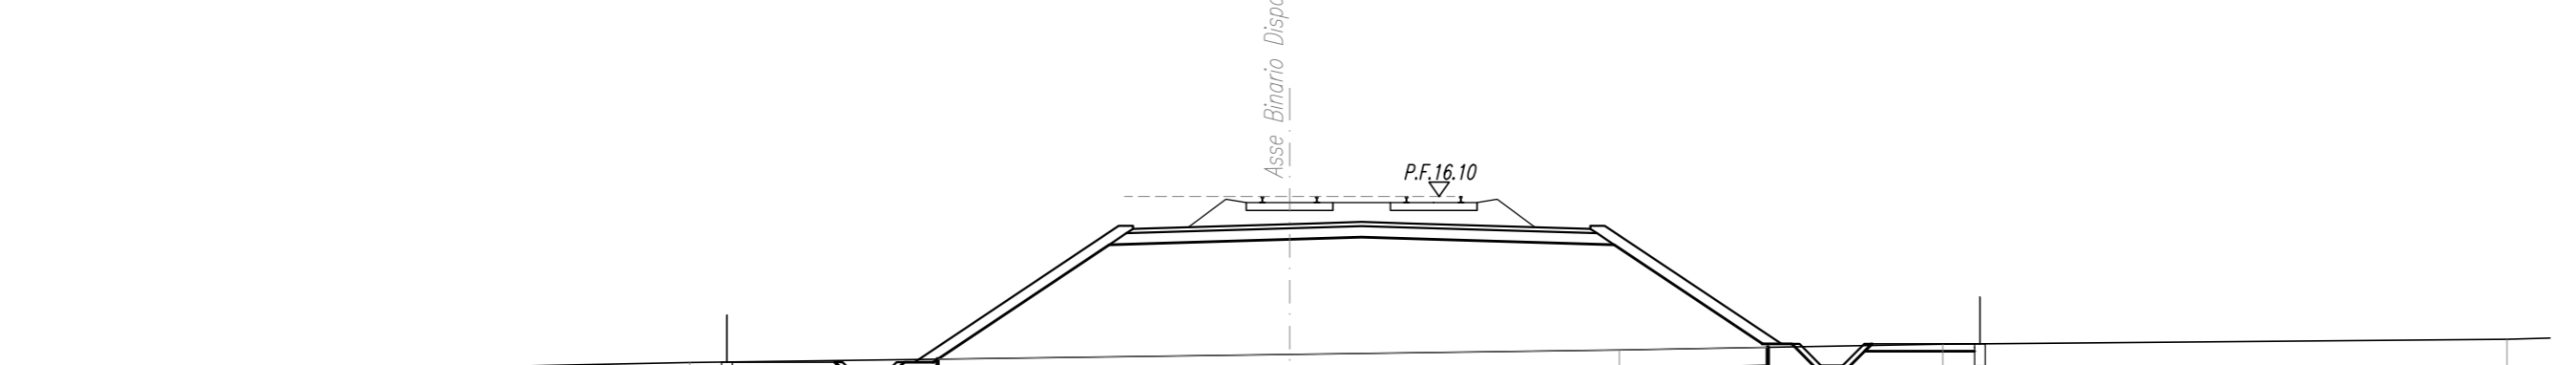


SCALA 1:200

QUOTE TERRENO	11,69	11,72	11,84	12,09	12,14
DIST.PARZIALI TERRENO	33,34	16,66	8,16	8,98	15,47
QUOTE PROGETTO	11,67	16,10	16,10	16,10	16,10
DIST.PARZIALI PROGETTO	5,56	12,70	5,03	11,82	


SEZIONE N. : 345
Q. PROGETTO : 15,06
DIST.PROC. : 174/000.00

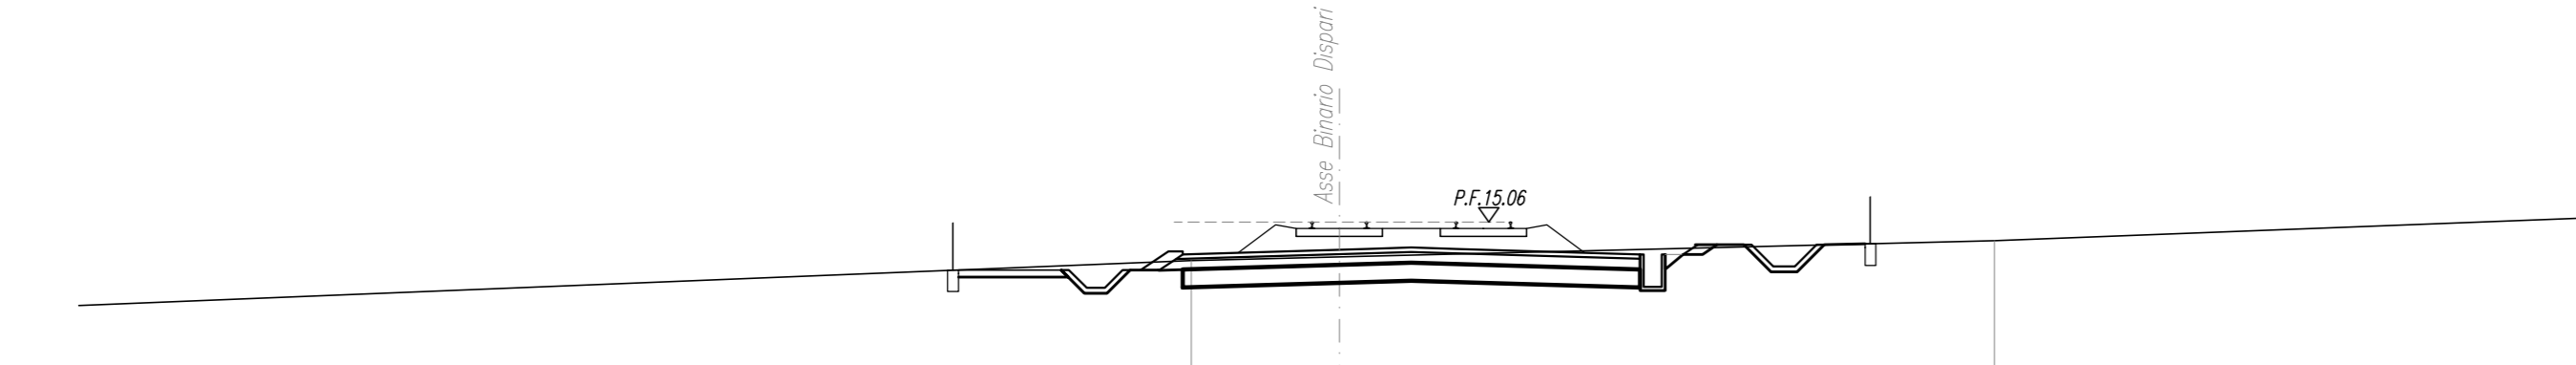


SCALA 1:200

QUOTE TERRENO	14,67	14,67	14,85	14,85
DIST.PARZIALI TERRENO	45,68	4,11	18,19	14,85
QUOTE PROGETTO	14,67	15,06	15,06	15,06
DIST.PARZIALI PROGETTO	15,90	1,27		


SEZIONE N. : 349
Q. PROGETTO : 16,23
DIST.PROC. : 174/000.00

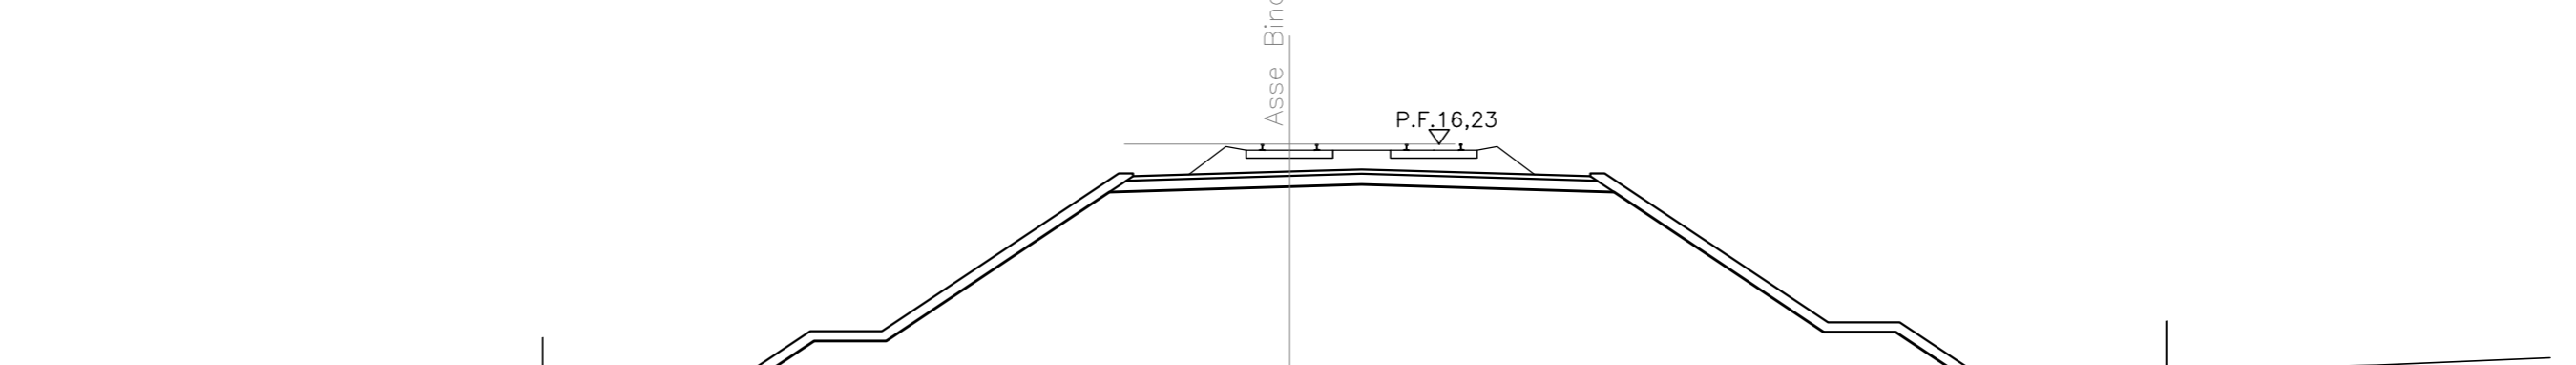





SEZIONE N. : 346
Q. PROGETTO : 15,43
DIST.PROC. : 174/000.00

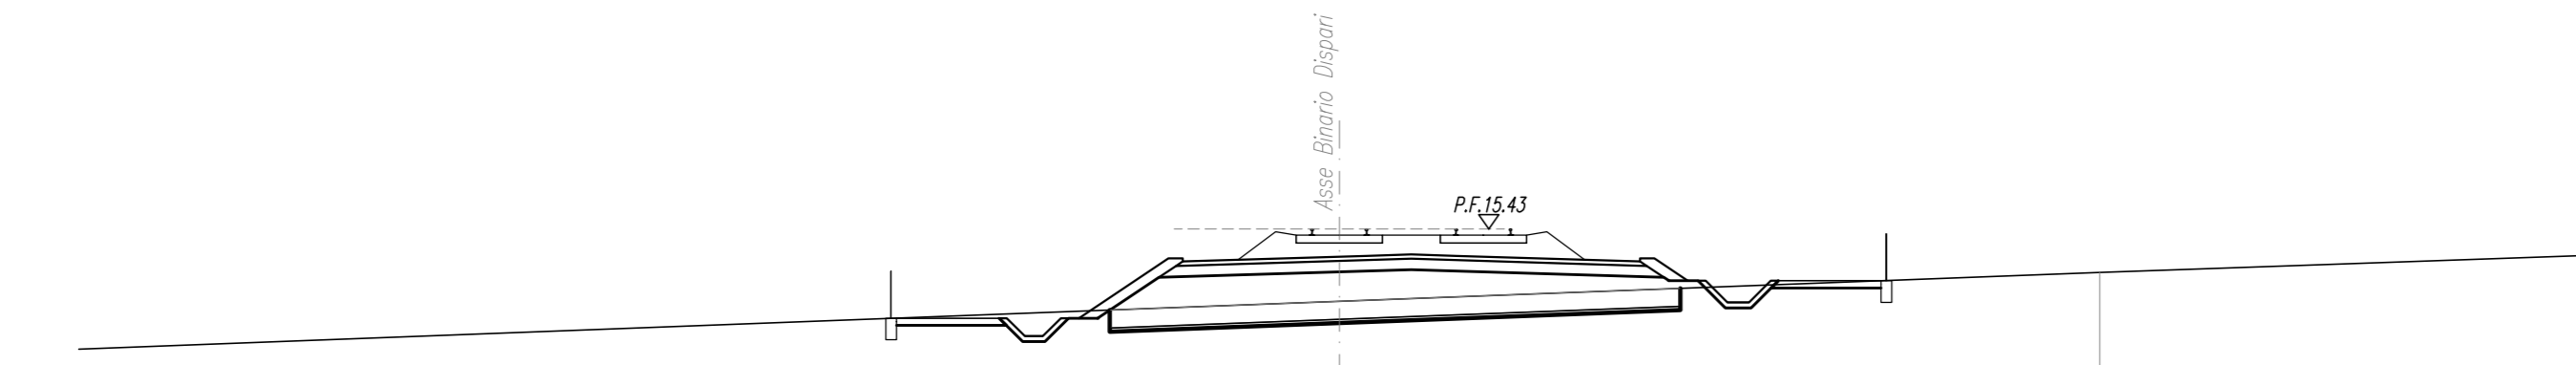


SCALA 1:200

QUOTE TERRENO	14,42	14,42	14,42
DIST.PARZIALI TERRENO	37,44	21,12	14,42
QUOTE PROGETTO	14,42	15,43	15,43
DIST.PARZIALI PROGETTO	2,18	12,70	1,27


SEZIONE N. : 350
Q. PROGETTO : 16,19
DIST.PROC. : 174/000.00

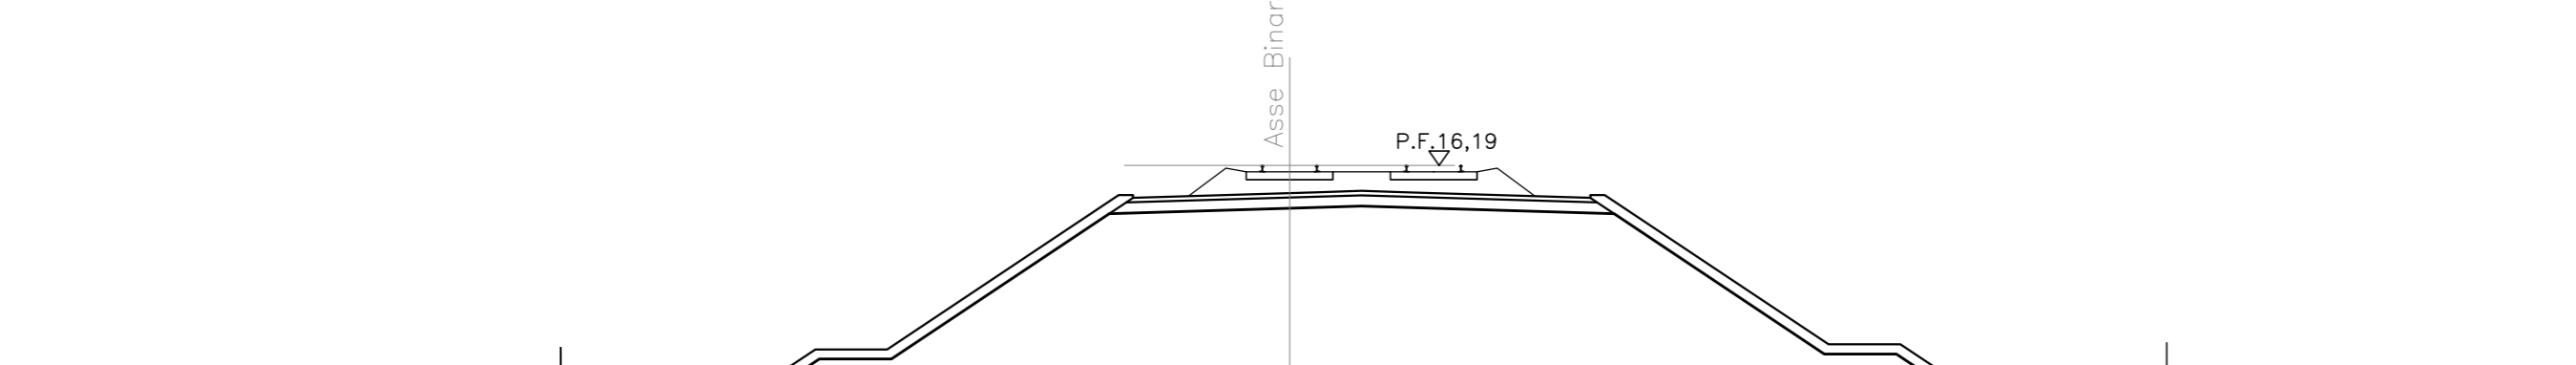



COMMITTENTE: 
 PROGETTAZIONE: 

INFRASTRUTTURE FERROVIARIE STRATEGICHE DEFINITE DALLA LEGGE
OBBIETTIVO N.443/01

U.O. INFRASTRUTTURE SUD
 PROGETTO DEFINITIVO
 LINEA PESCARA - BARI
 RADDOPPIO DELLA TRATTA FERROVIARIA TERMOLI - LESINA
 LOTTI 2 e 3 - RADDOPPIO TERMOLI - RIPALTA
 IF - INFRASTRUTTURA FERROVIARIA
 SEZIONI TRASVERSALI
 Tavola 40 di 59

SCALA: 1:200

Rev.	Descrizione	Redatto	Data	Verificato	Data	Approvato	Data	Autorizzato Data
A	Emissione esecutiva	C. Di Sera	Novembre 2018	A. Fiorini	Novembre 2018	S. Bianchi	Novembre 2018	C. Tassi Maggio 2019
B	Emissione esecutiva	C. Di Sera	Maggio 2019	S. Bianchi	Maggio 2019	S. Bianchi	Maggio 2019	

File: L10202D78W9IF0000040B.DWG