



SEZIONE N. : 375
Q. PROGETTO : 17,24
DIST.PROC. : 18/902,00

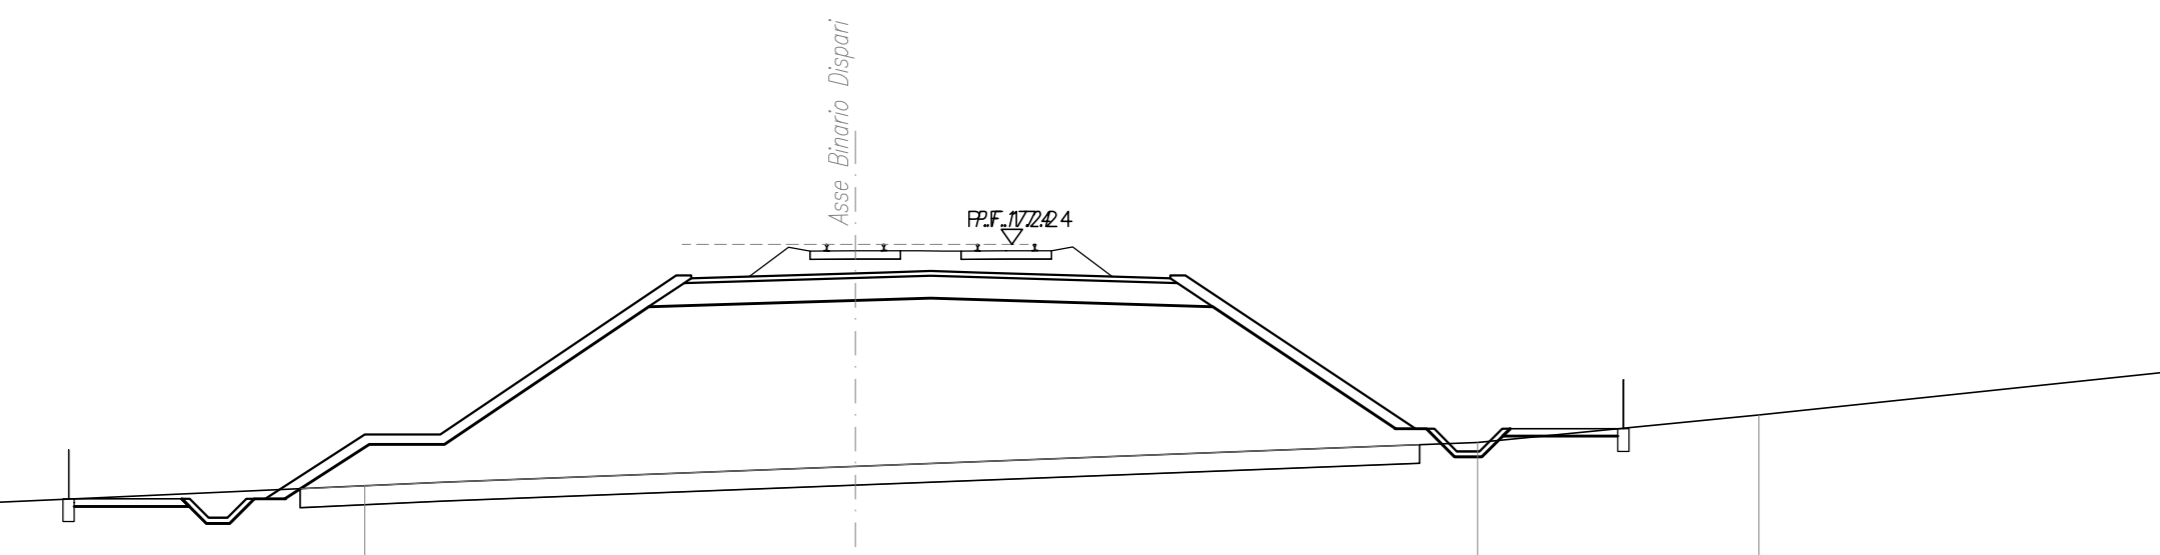


SCALA: 2/20200

Q. RMF. 6000



SEZIONE N. : 379
Q. PROGETTO : 16,80
DIST.PROC. : 18/902,00

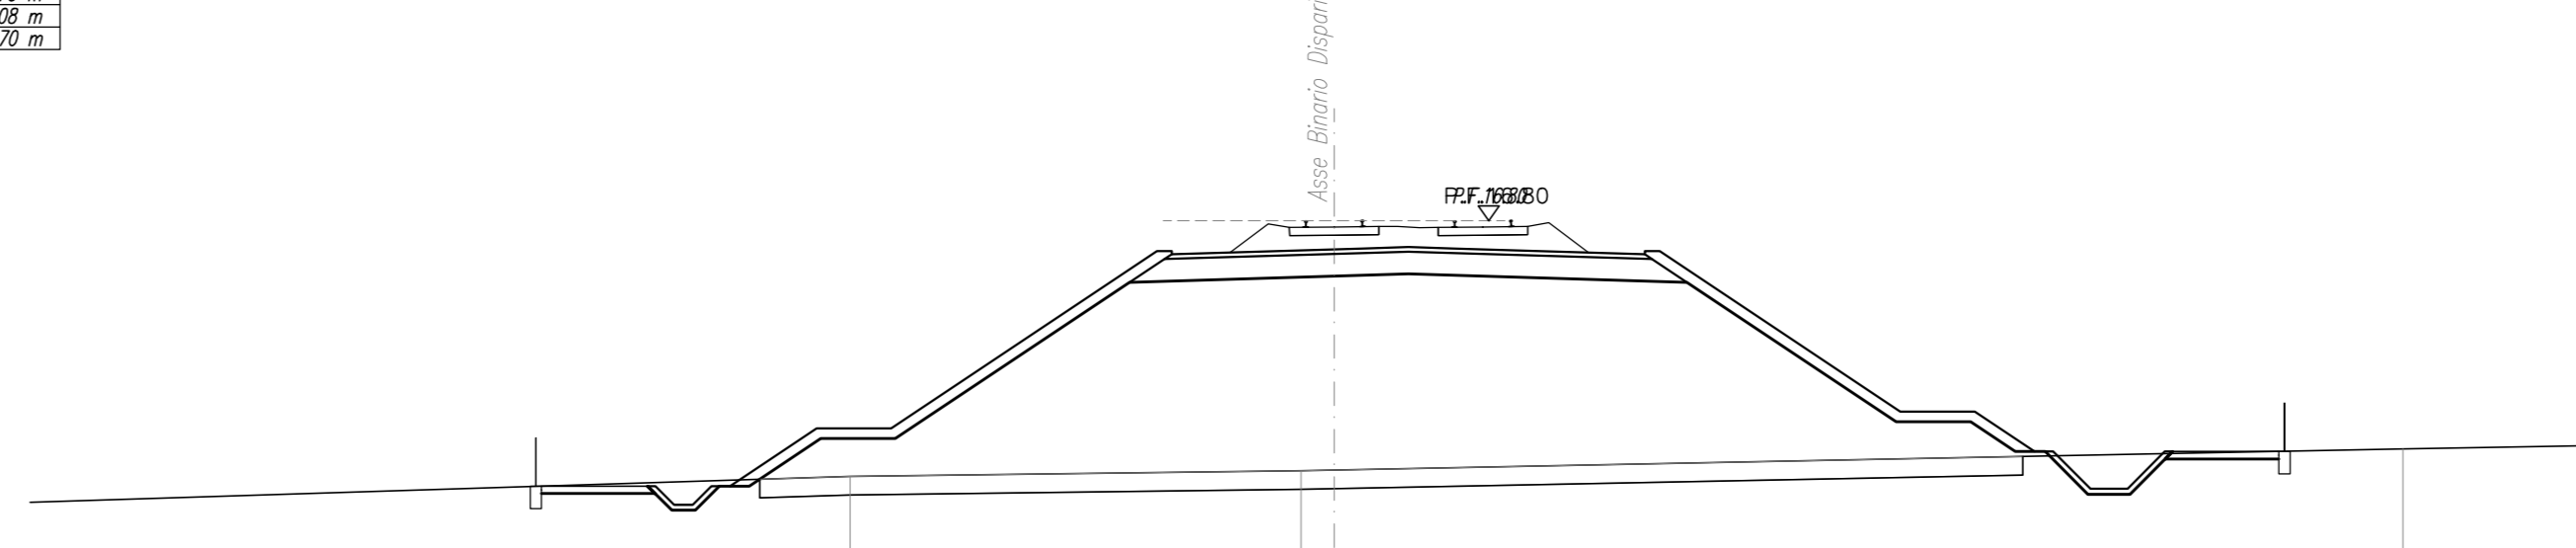


SCALA: 2/20200

Q. RMF. -14000



SEZIONE N. : 376
Q. PROGETTO : 17,13
DIST.PROC. : 18/902,00

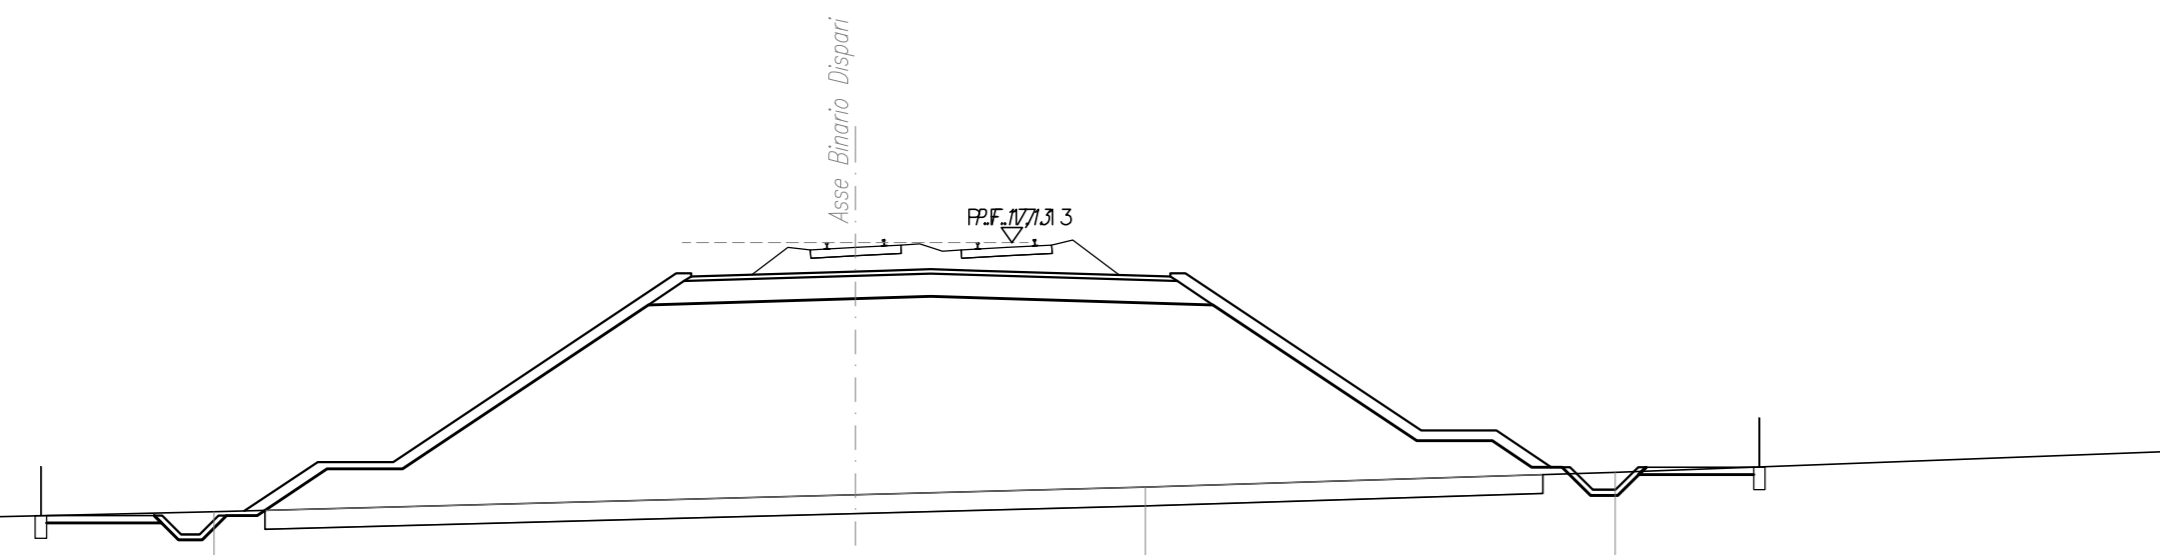


SCALA: 2/20200

Q. RMF. 6000



SEZIONE N. : 380
Q. PROGETTO : 16,68
DIST.PROC. : 18/902,00

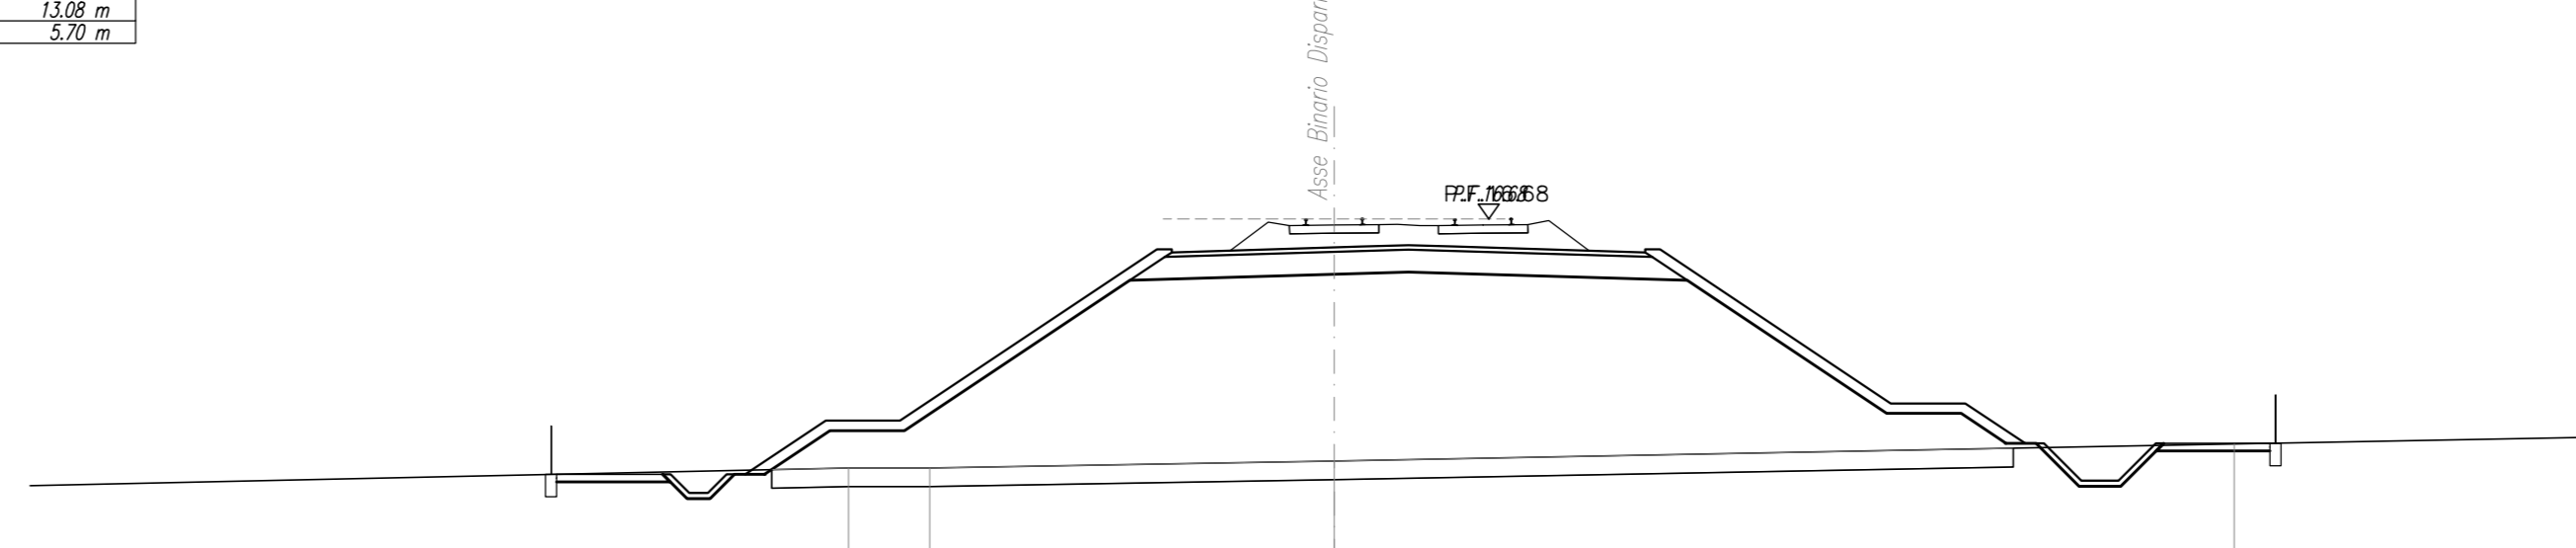


SCALA: 2/20200

Q. RMF. -14000



SEZIONE N. : 377
Q. PROGETTO : 17,02
DIST.PROC. : 18/902,00

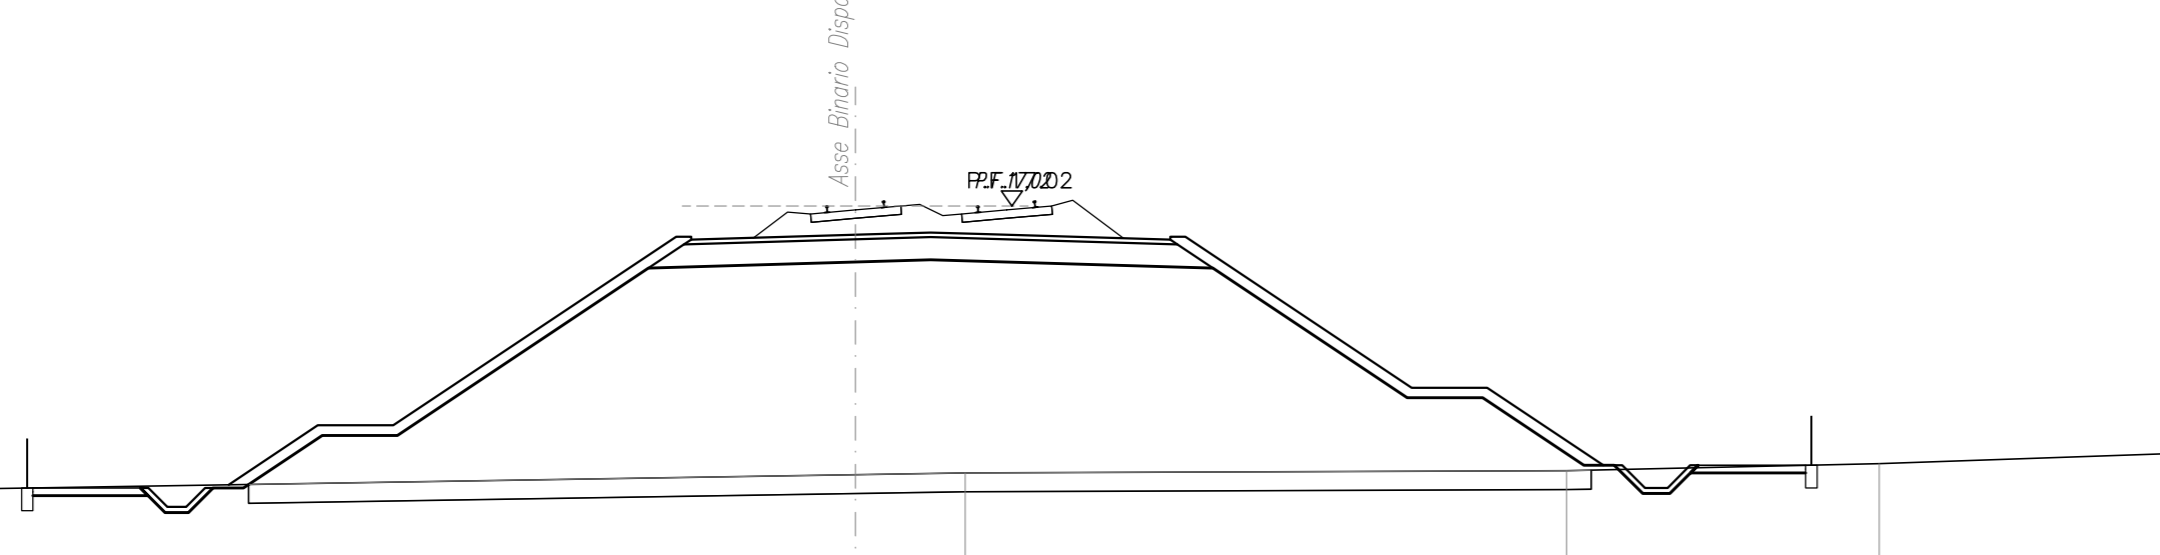


SCALA: 2/20200

Q. RMF. -14000



SEZIONE N. : 381
Q. PROGETTO : 16,57
DIST.PROC. : 18/902,00

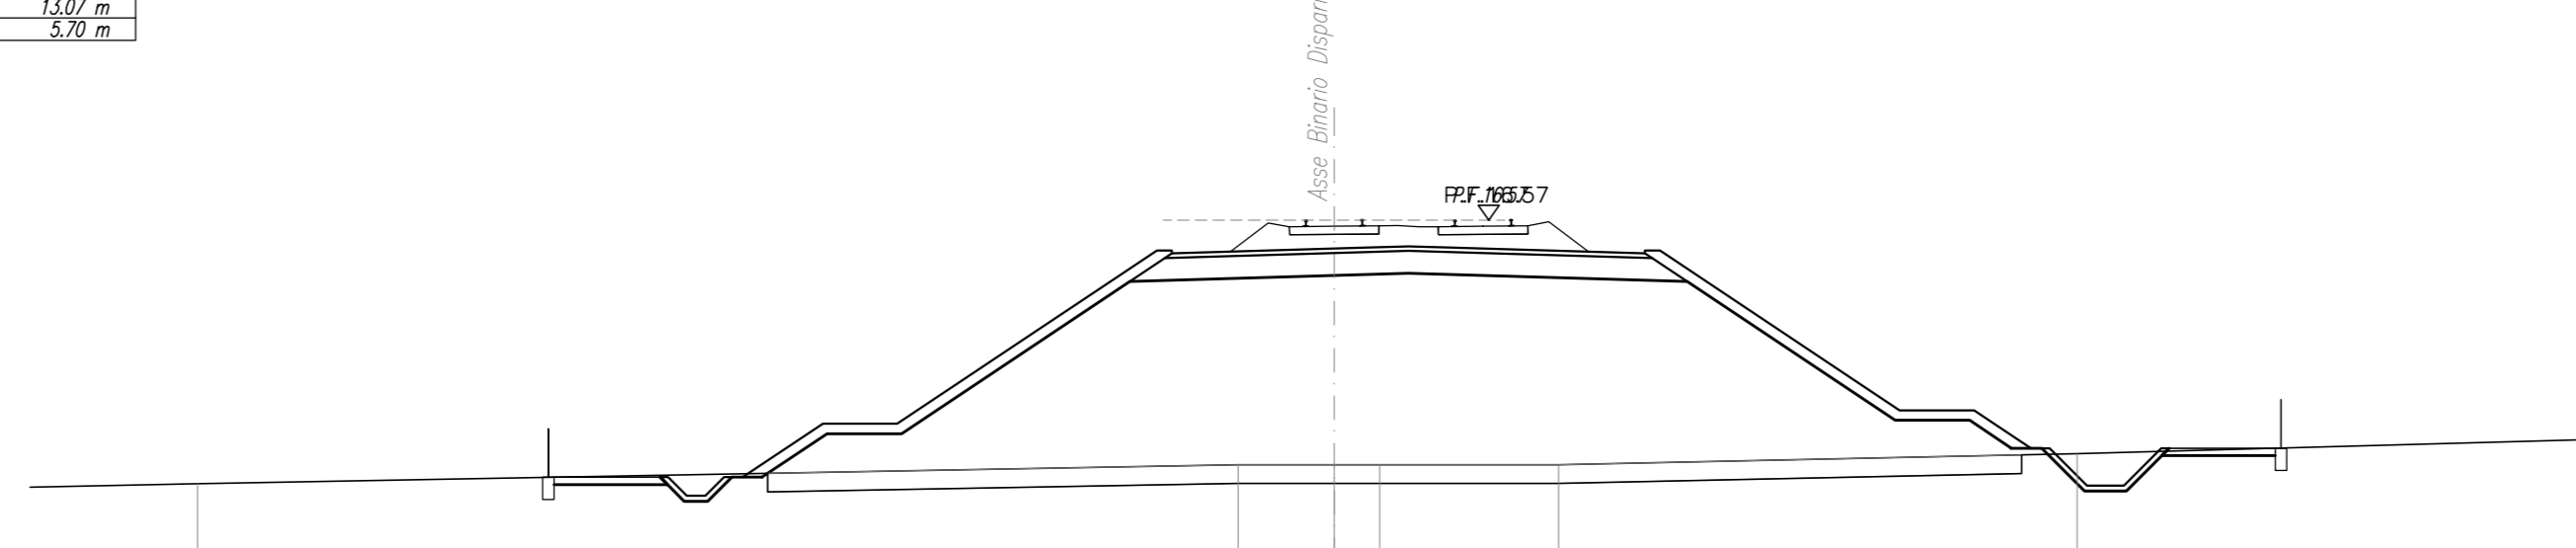


SCALA: 2/20200

Q. RMF. -14000



SEZIONE N. : 378
Q. PROGETTO : 16,91
DIST.PROC. : 18/902,00

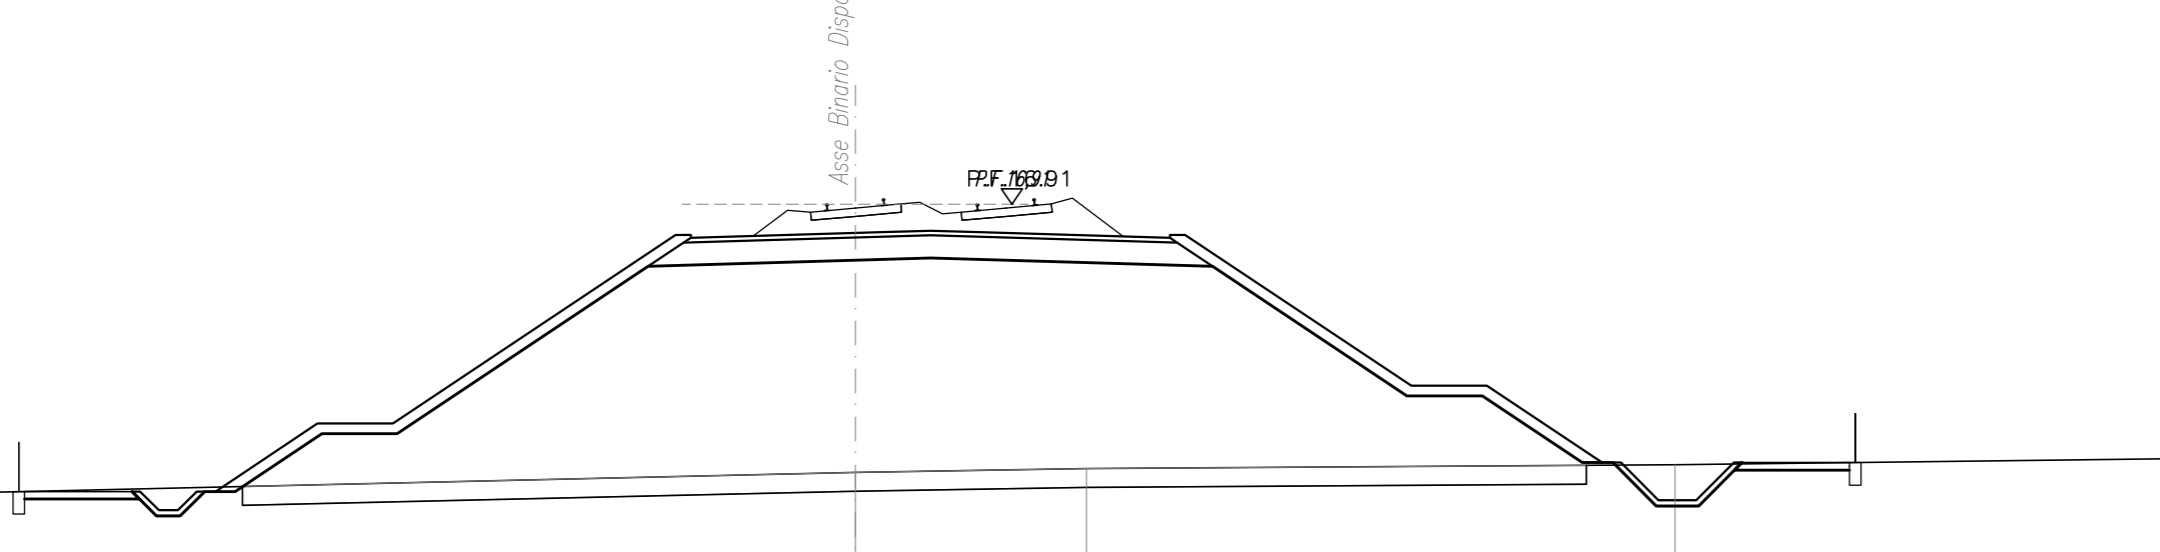


SCALA: 2/20200

Q. RMF. -14000



SEZIONE N. : 382
Q. PROGETTO : 16,46
DIST.PROC. : 18/902,00

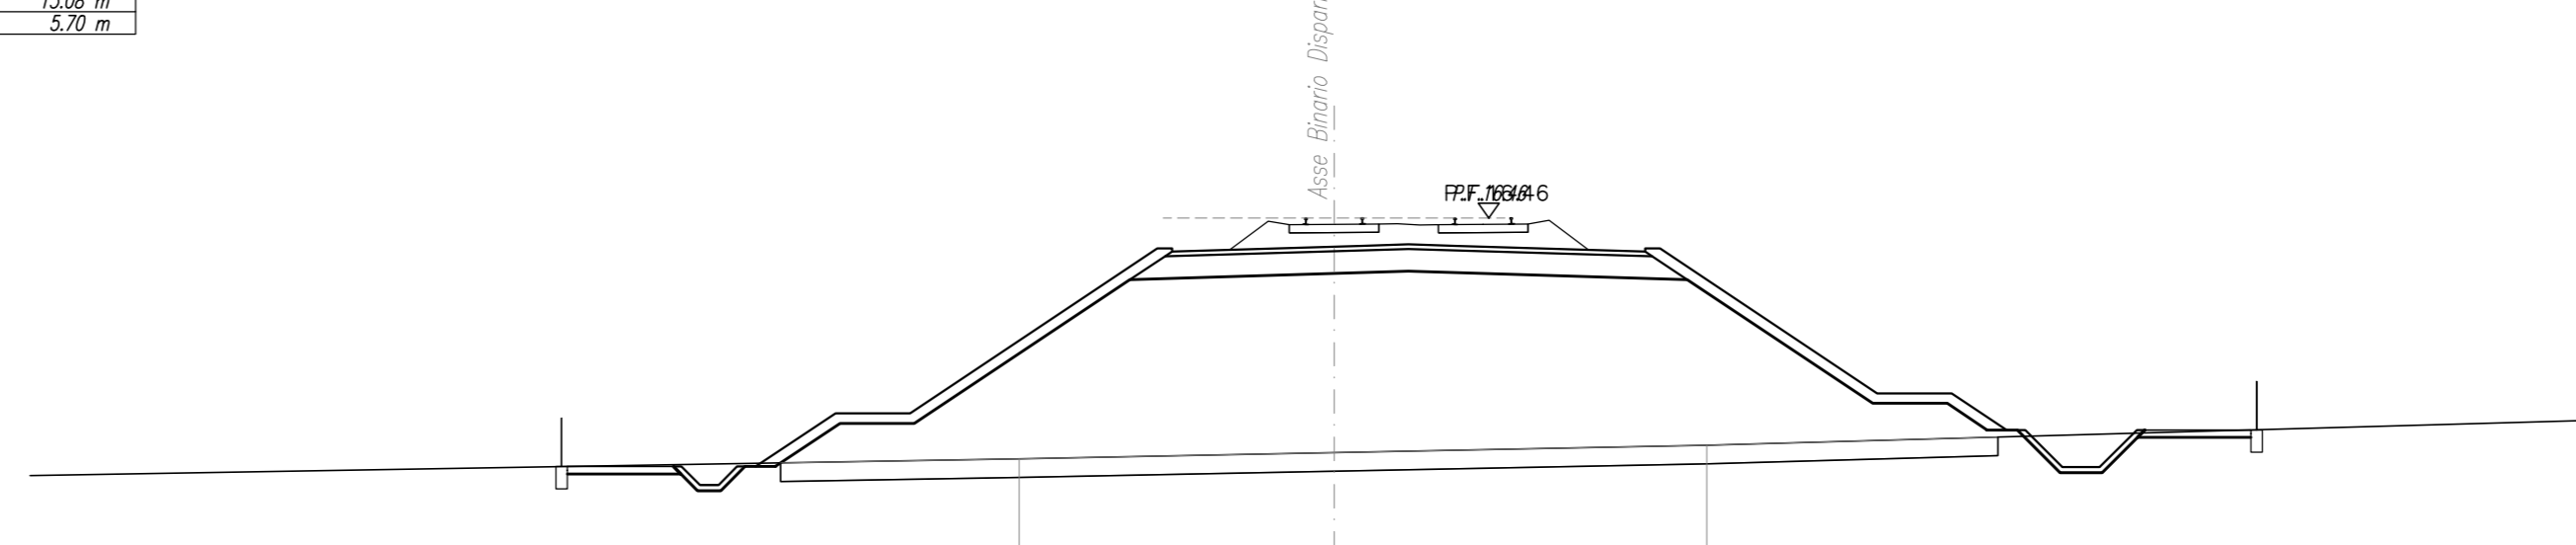

SCALA: 2/20200

Q. RMF. -14000




INFRASTRUTTURE FERROVIARIE STRATEGICHE DEFINITE DALLA LEGGE
OGGETTO N.443/01

U.O. INFRASTRUTTURE SUD
PROGETTO DEFINITIVO
LINEA PESCARA - BARI
RADDOPPIO DELLA TRATTA FERROVIARIA TERMOLI - LESINA
LOTTI 2 e 3 - RADDOPPIO TERMOLI - RIPALTA
IF - INFRASTRUTTURA FERROVIARIA
SEZIONI TRASVERSALI
Tavola 44 di 59

SCALA: 1:200

COMMESSA LOTTO FASE ENTE TIPO DOC. OPERA/DISCIPLINA PROG. REV.

L10202078W9IF000044B

| Rev. | Descrizione | Redatto | Data | Verificato | Data | Approvato | Data | Autorizzato | Data |
|------|-------------------------|------------|---------------|------------|---------------|------------|---------------|--------------|-------------|
| A | Emissione autorizzativa | C. Di Seta | Novembre 2015 | A. Fiorini | Novembre 2015 | S. Bianchi | Novembre 2015 | C. Tavecchio | Maggio 2016 |
| B | Emissione definitiva | C. Di Seta | Marzo 2016 | D. Caputo | Marzo 2016 | S. Bianchi | Marzo 2016 | C. Tavecchio | Maggio 2016 |

File: L10202078W9IF000044B.DWG