




VISTA NORD-EST

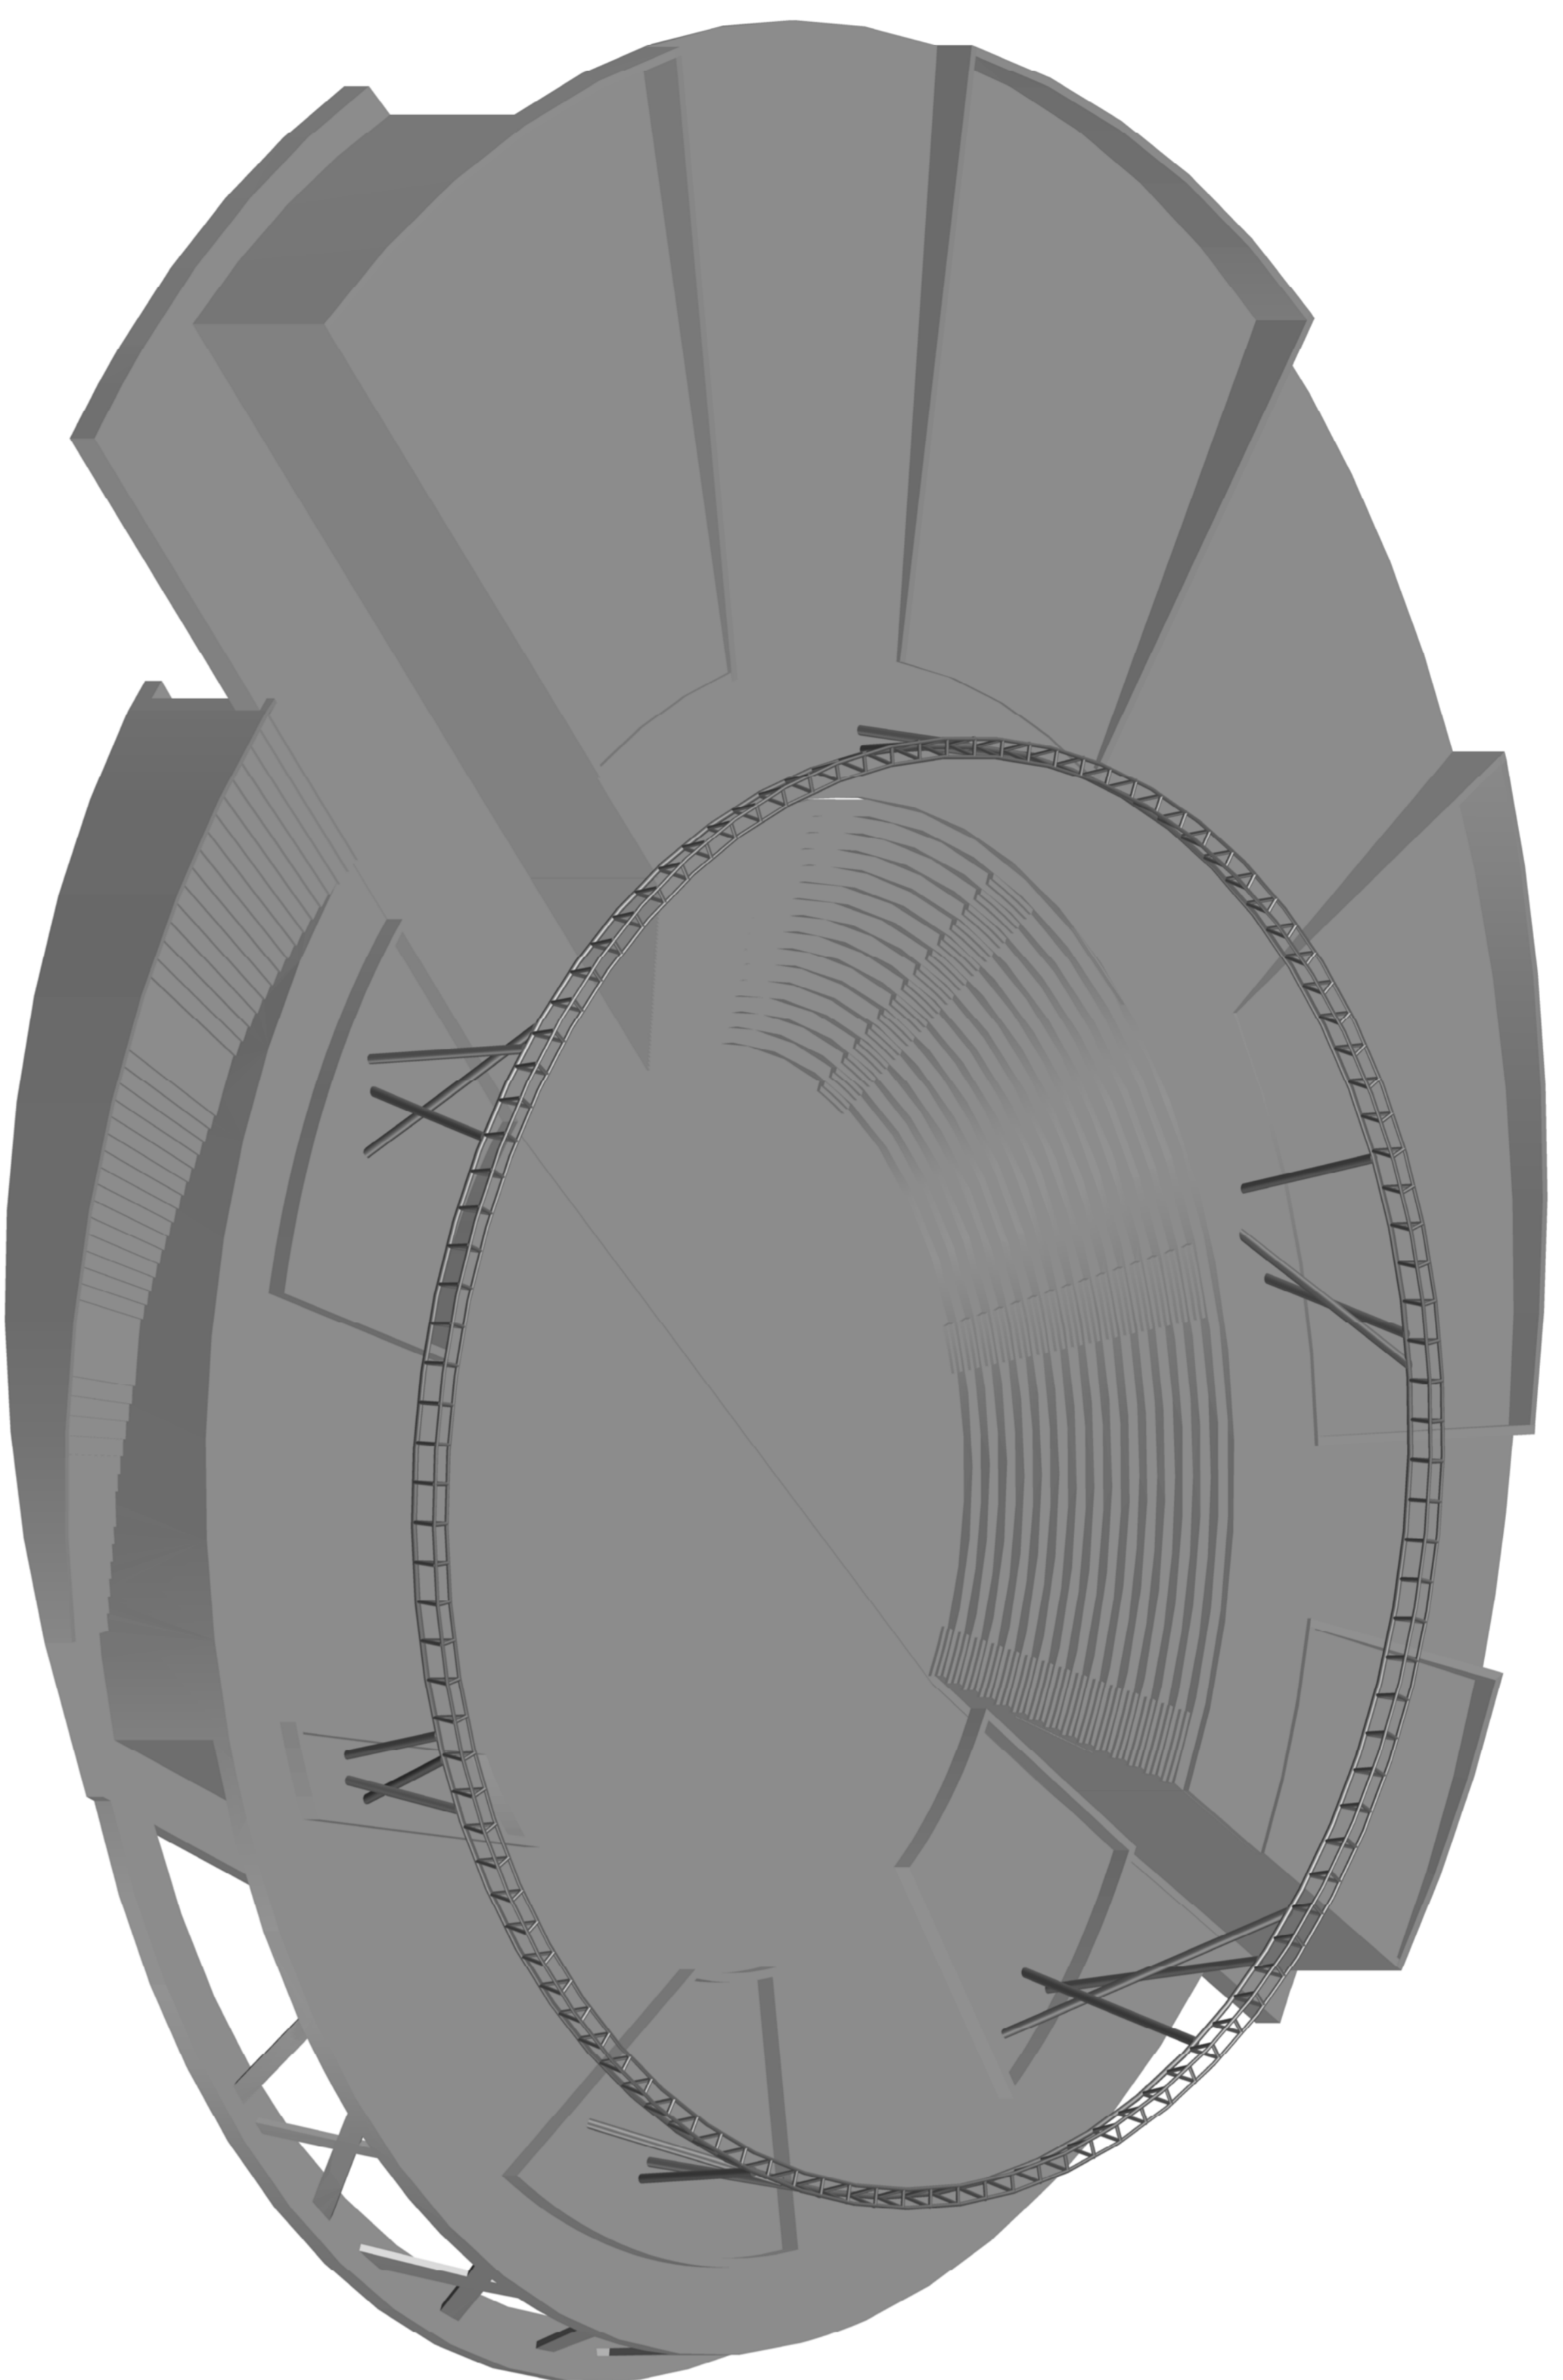


VISTA NORD-OVEST

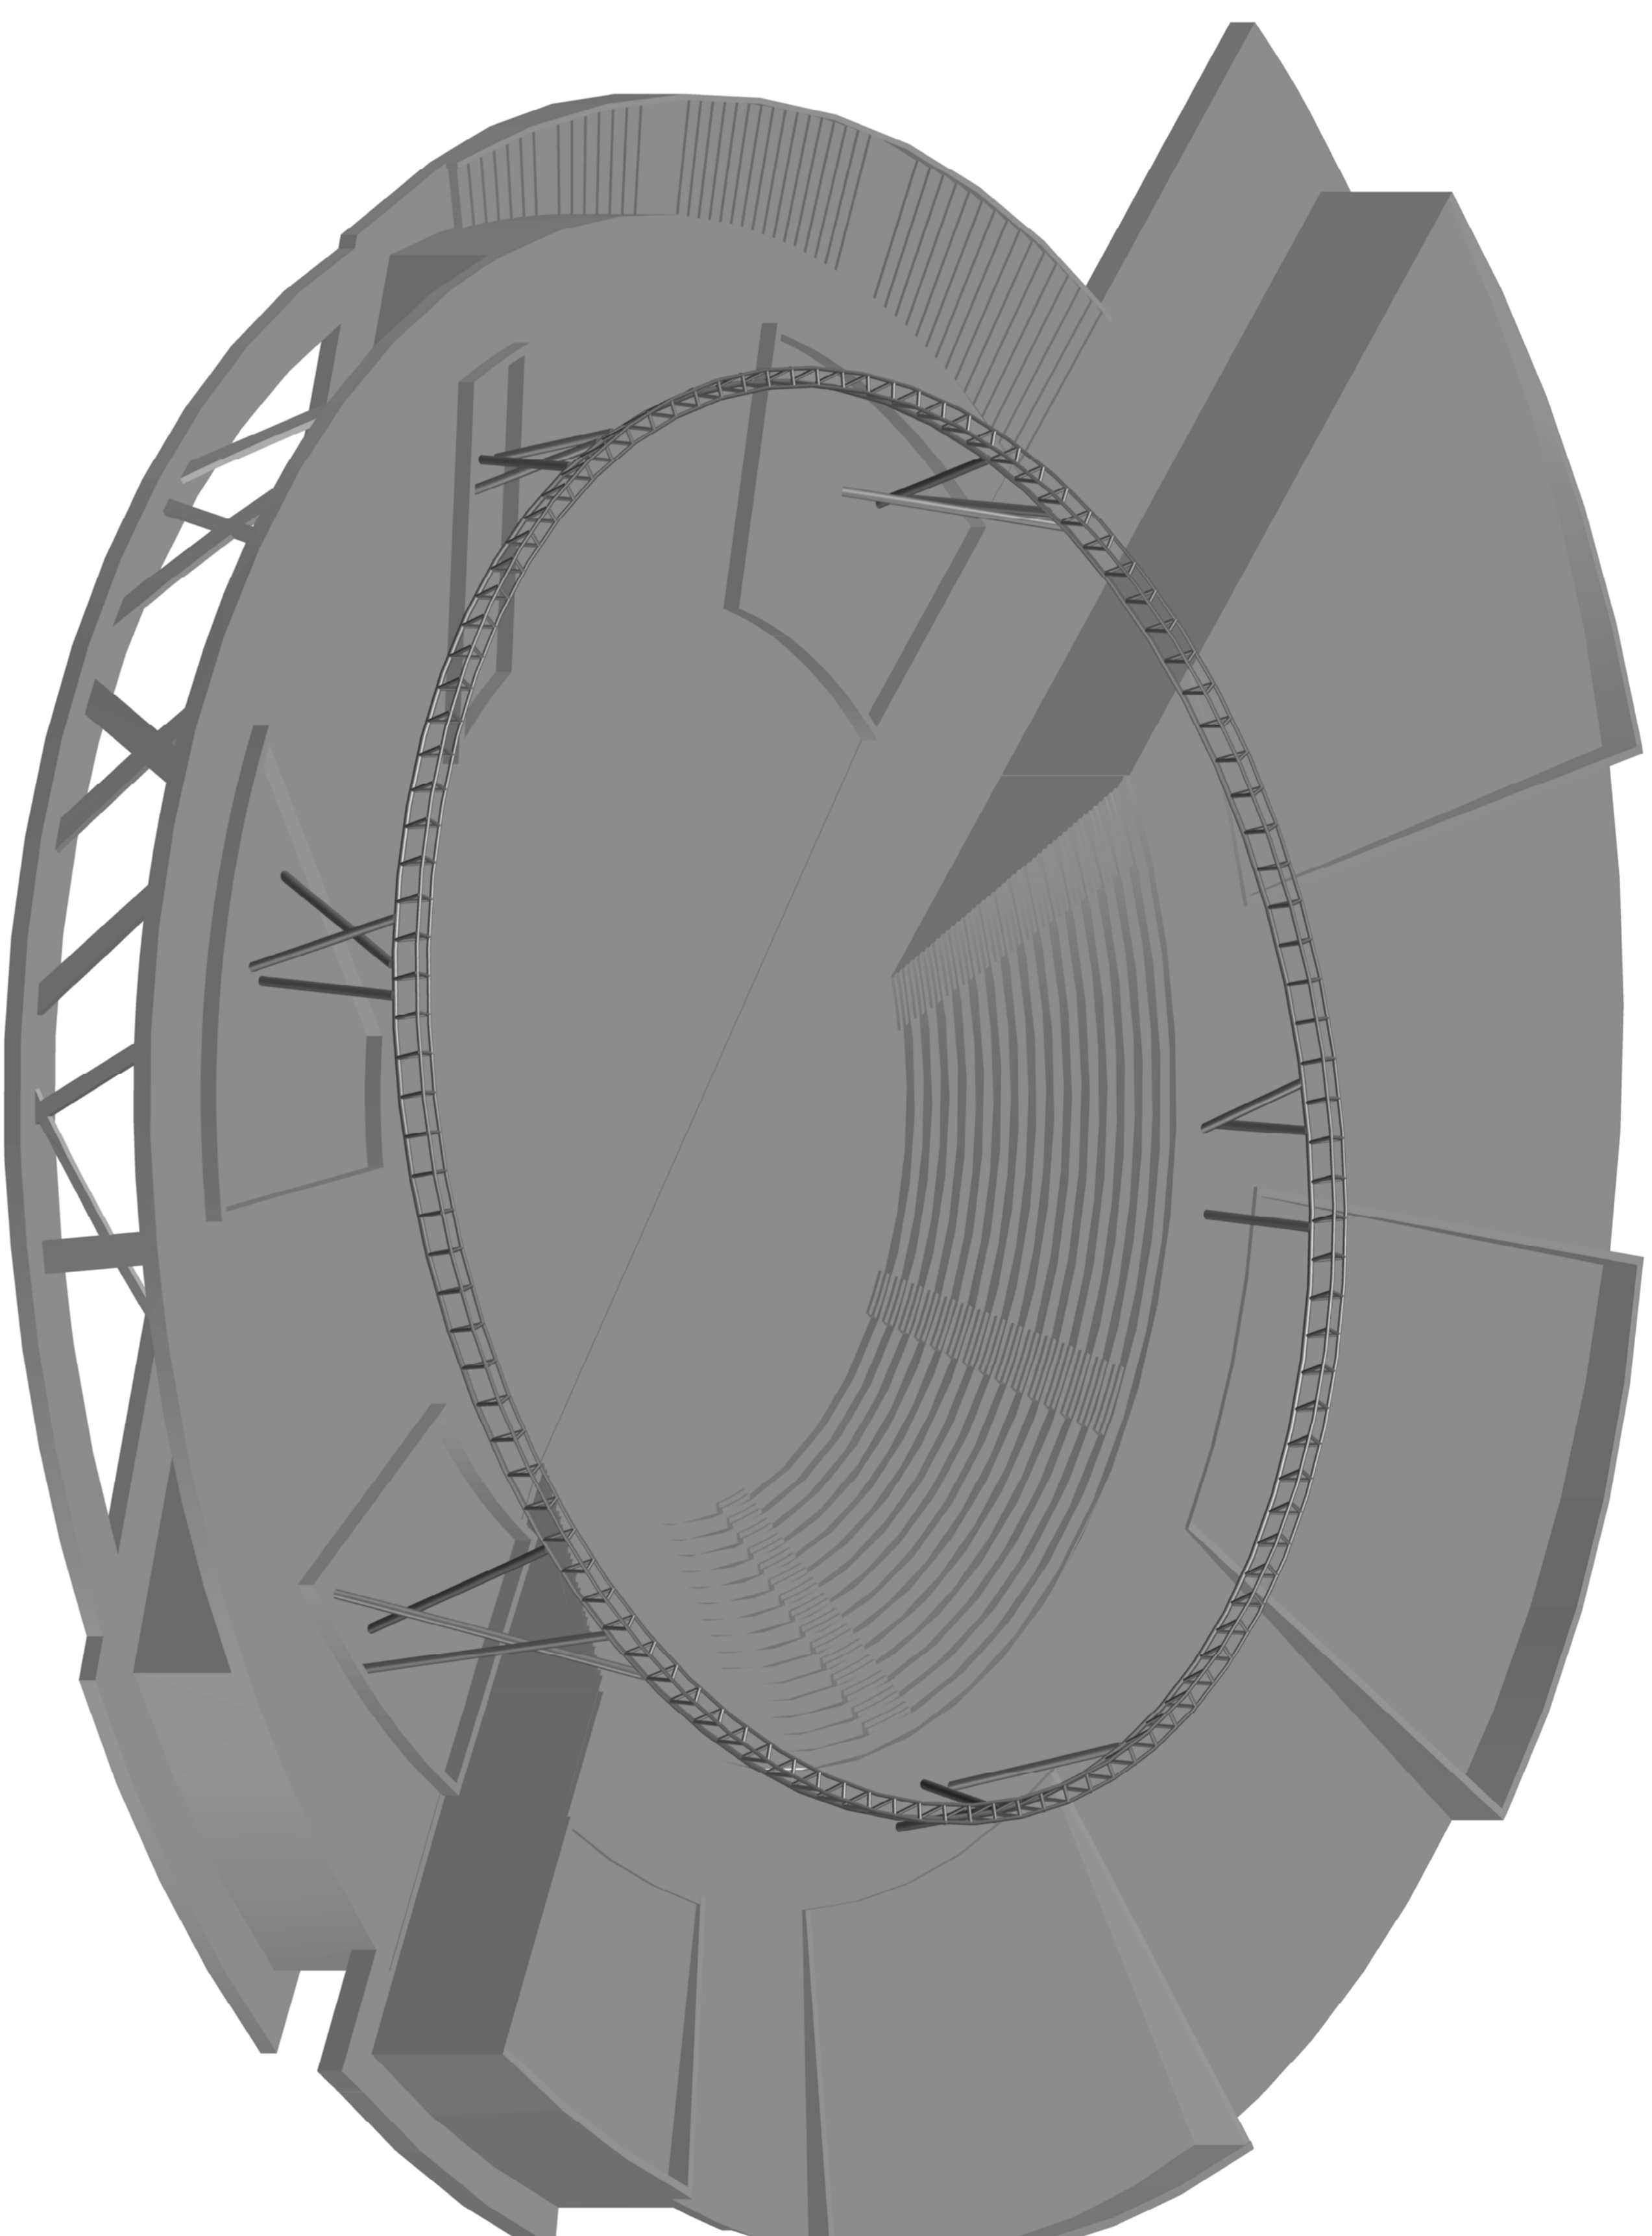

VISTA SUD-OVEST

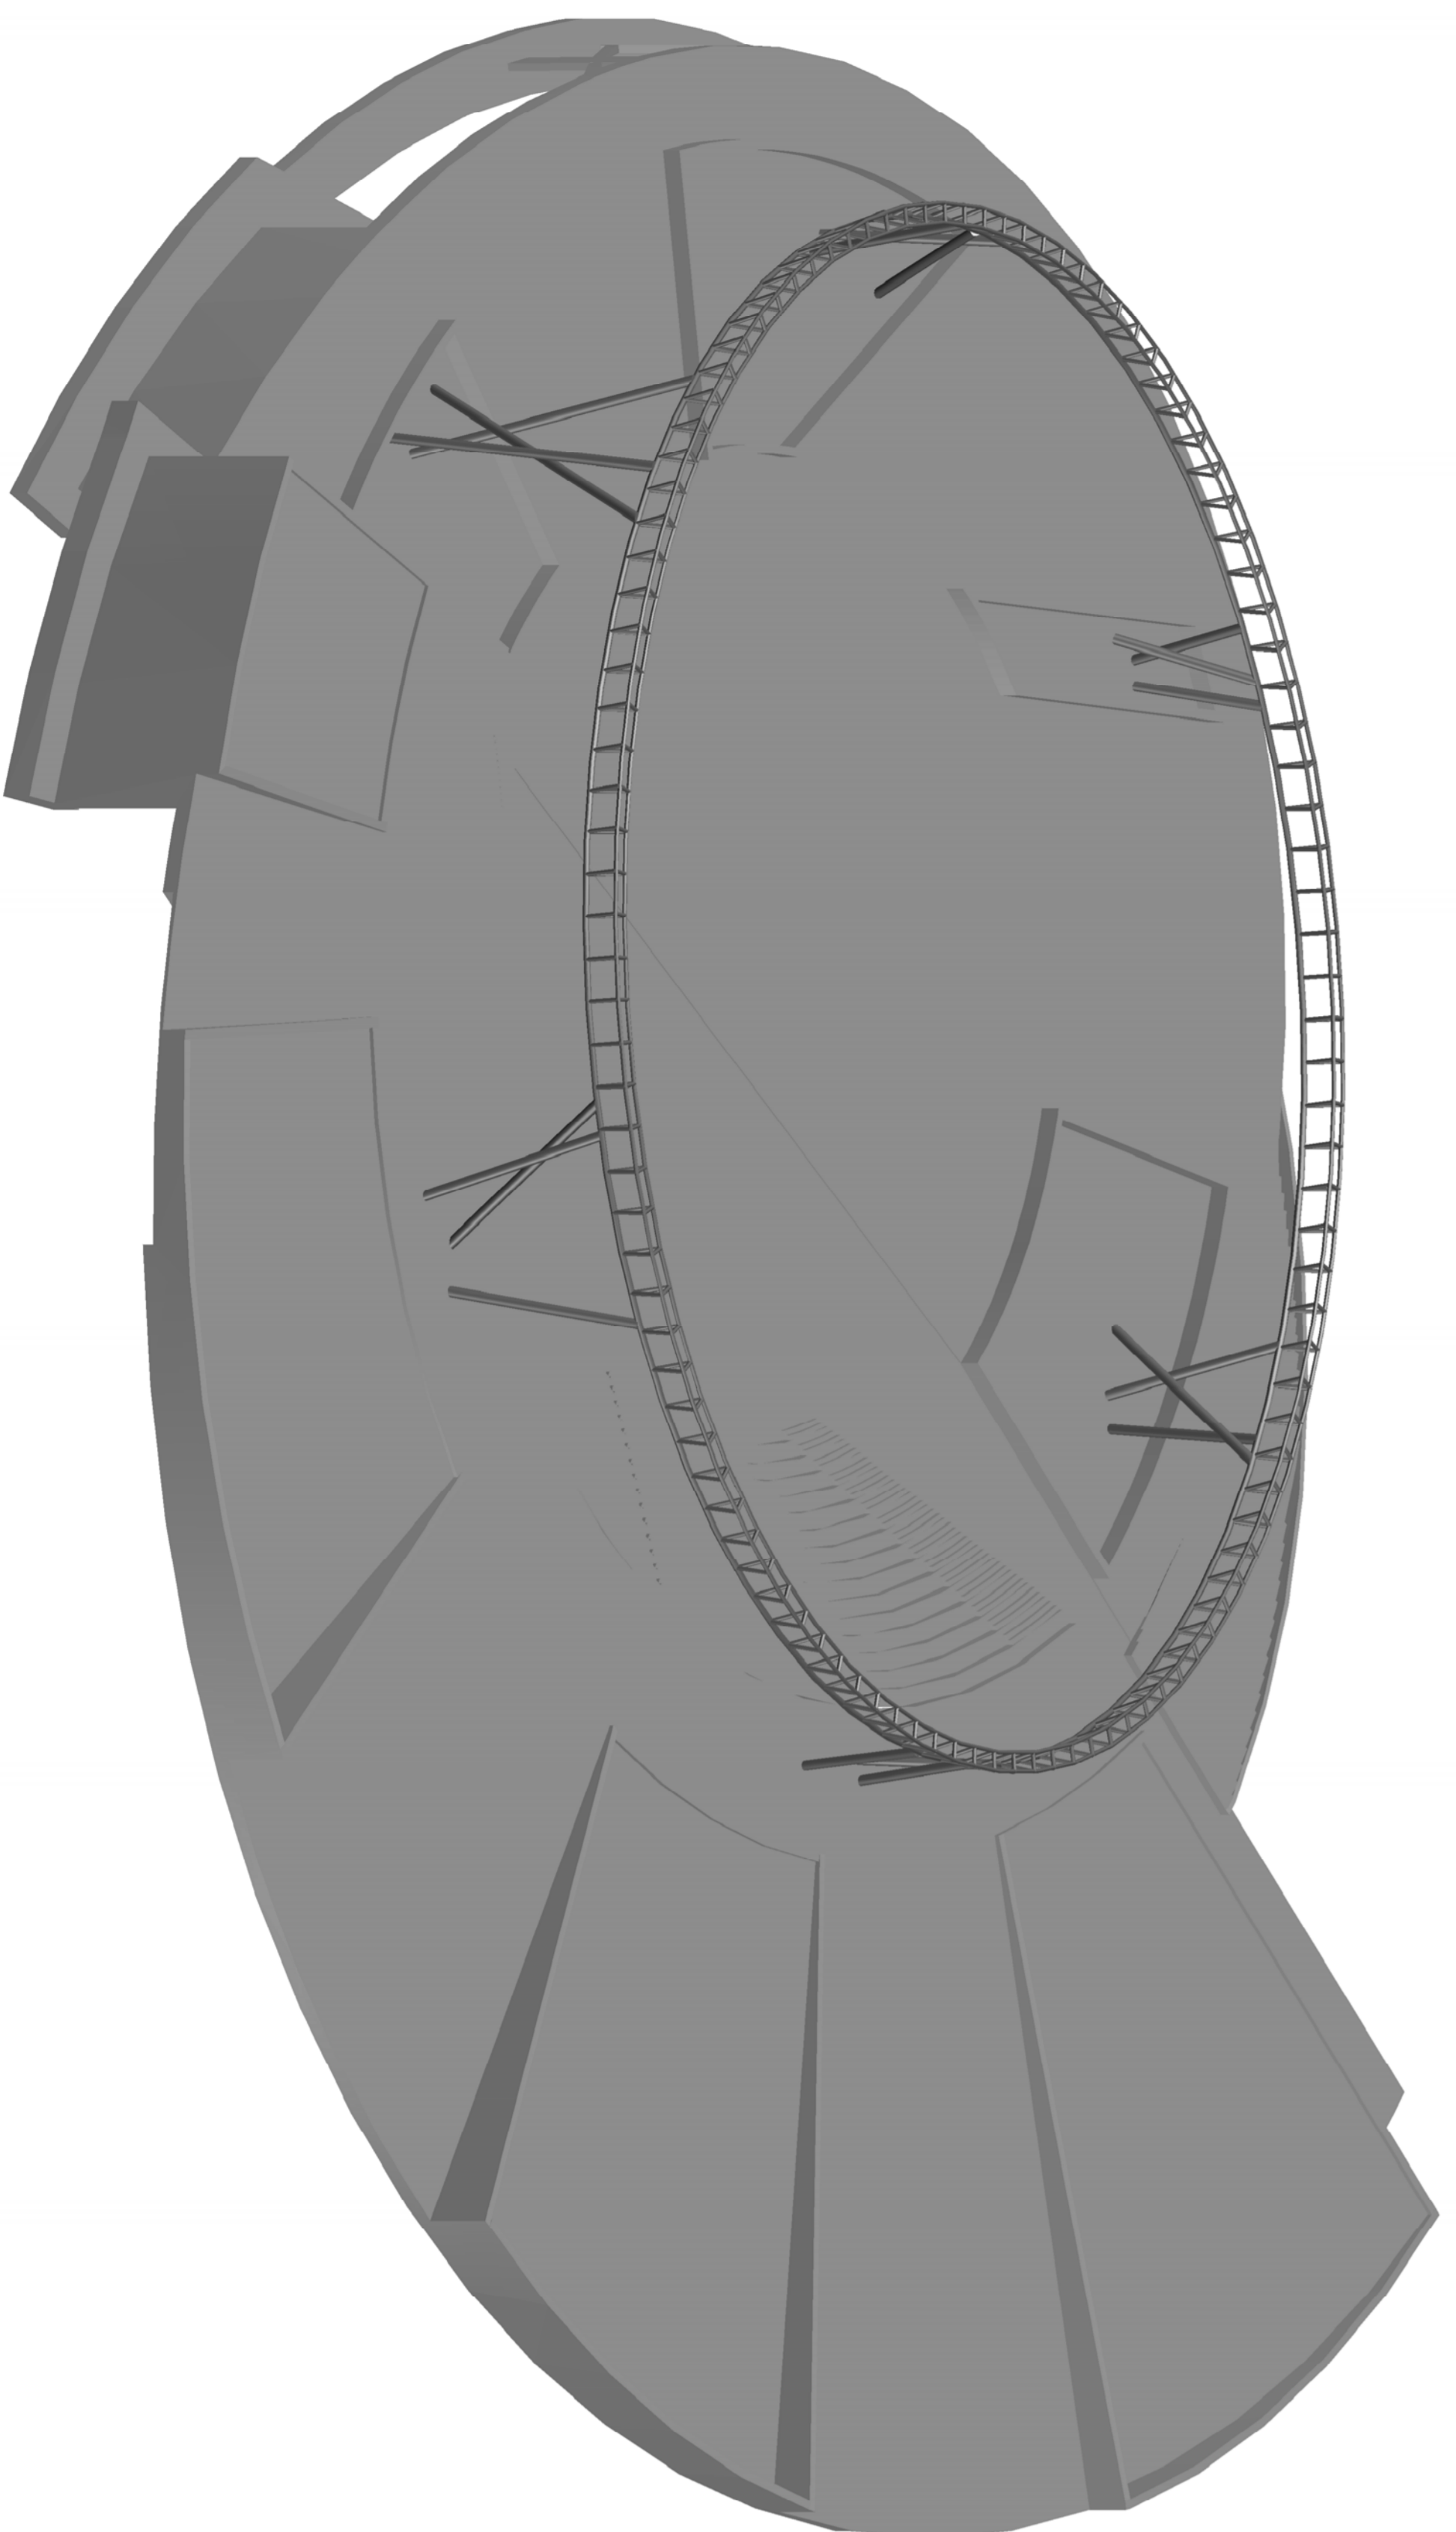

VISTA SUD-EST

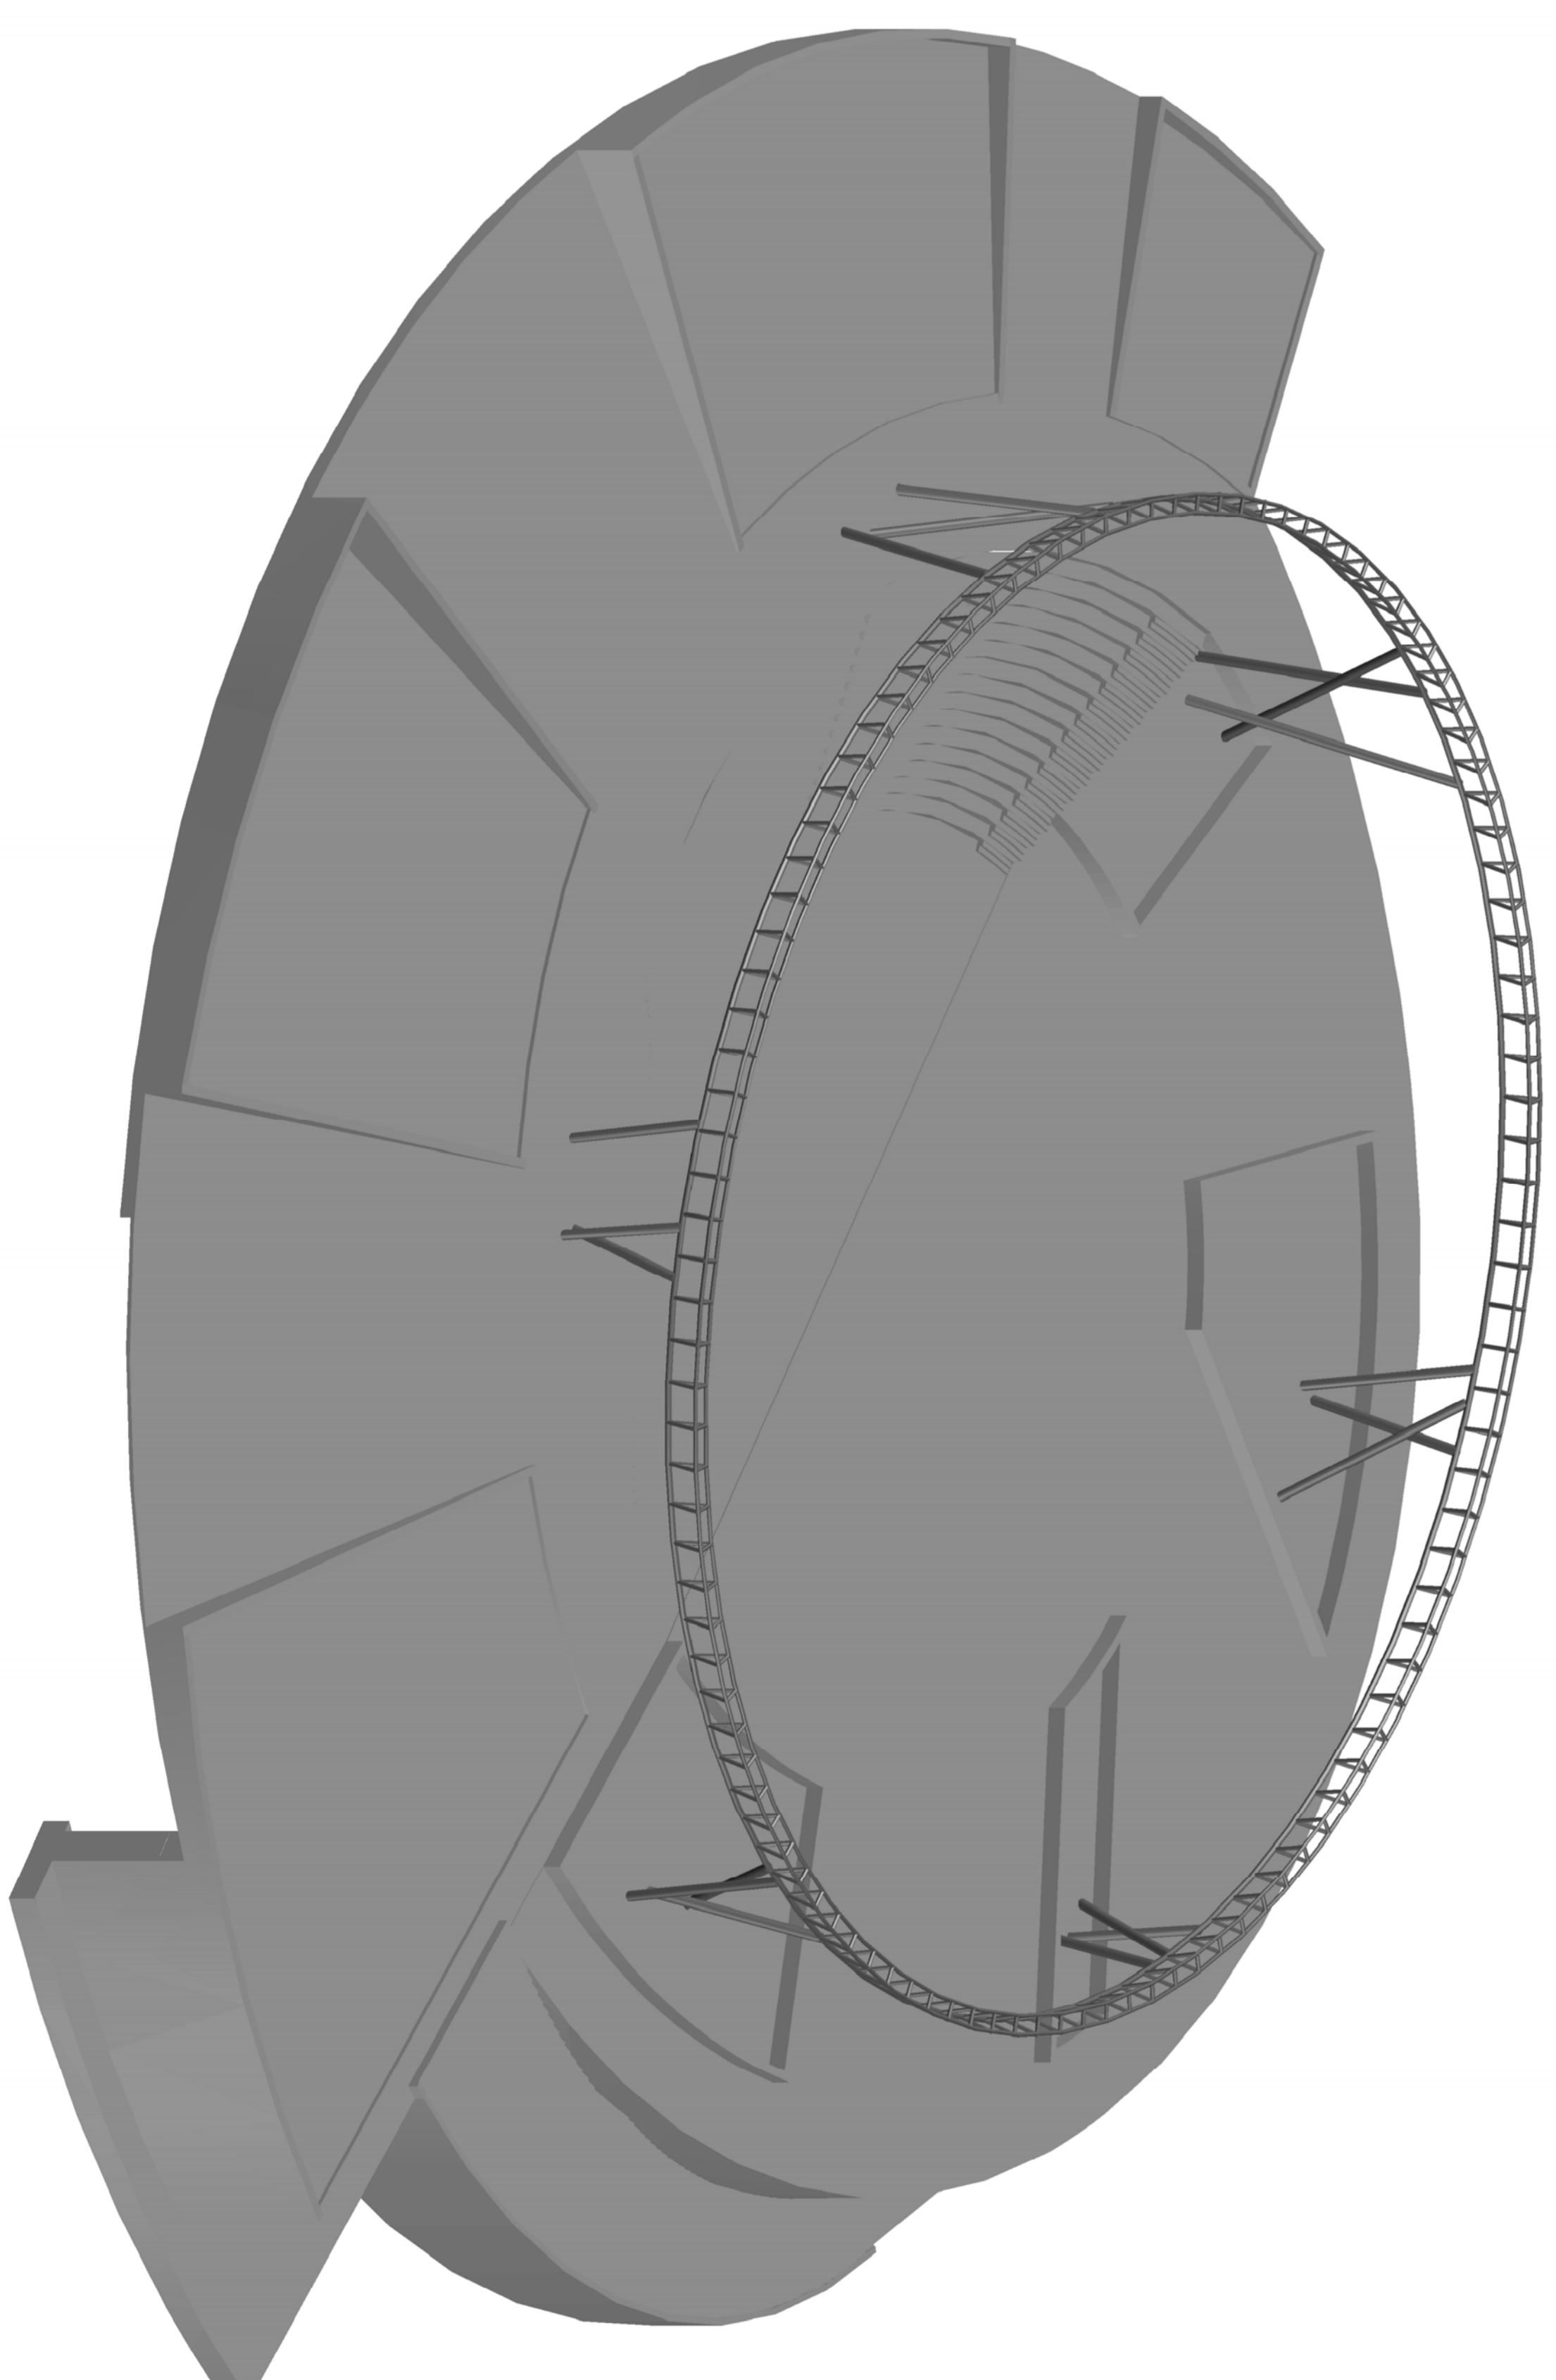


NOTE GENERALI

INCIDENZE

STRUTTURE IN ELEVAZIONE "PLATEE" =	70 kg/mc
ELEVAZIONE MURIS DI SOSTEGNO =	130 kg/mc
ELEVAZIONE MURIS DI SISTEMI =	95 kg/mc
STRUTTURE "PALSEBRINI" =	200 kg/mc
STRUTTURE IN FONDAZIONE =	110 kg/mc
ELEVAZIONE ANTERIORI, SCALE E ANDITE =	70 kg/mc
FONDAZIONE ANTERIORI E SCALE =	40 kg/mc

QUADRO DI UNIONE

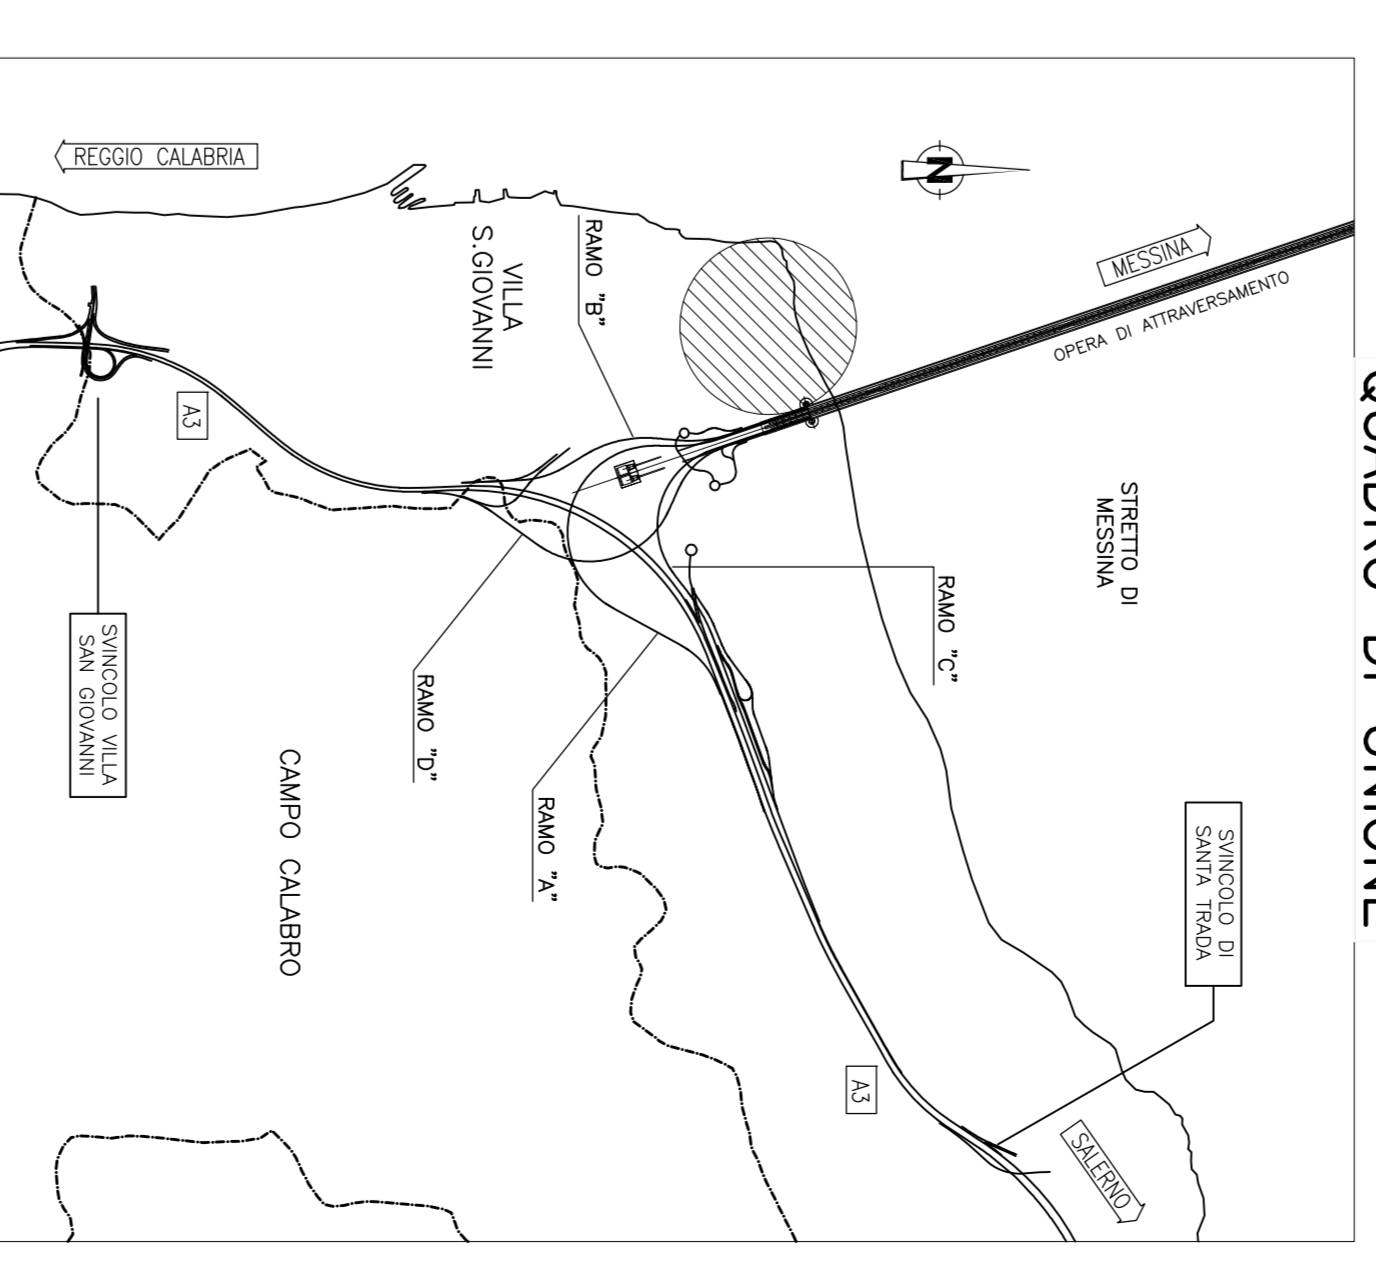

**Stretto di Messina**  

**Stretto di Messina**  
**EUROLINK S.p.A.**  
 SOCIETA' ITALIANA PER CONDOTTE D'ACQUA S.p.A. (Mandatario)  
 A.C.I. S.p.A. - CONSORZIO STABILE (Mandatario)

**L. PROGETTISTA**  

**L. COMMITTENTE**  
 Project Manager  
 Ing. P. Mercurio

**L. DIRETTORE GENERALE**  
 S. Striano  
 Ing. G. Ferrarini

**L. DIRETTORE TECNICO**  
 S. Striano  
 Ing. P. Ciarro'

**OPERA D' ATTRAVERSAMENTO** Pg00096\_f0  
 ATTIVITA' DI CARATTERE GENERALE  
 SISTEMAZIONI ESTERNE ED OPERE ACCESSORIE  
 CALABRIA - OPERE D'ARTE  
 PIAZZA - RAPPRESENTAZIONE 3D DELL'OPERA

CONTE	1	2	
FR.	1	2	