


|                  |                      |
|------------------|----------------------|


SEZIONE N. : 431  
Q. PROGETTO : 22,25  
DIST.PROC. : 214/500,00

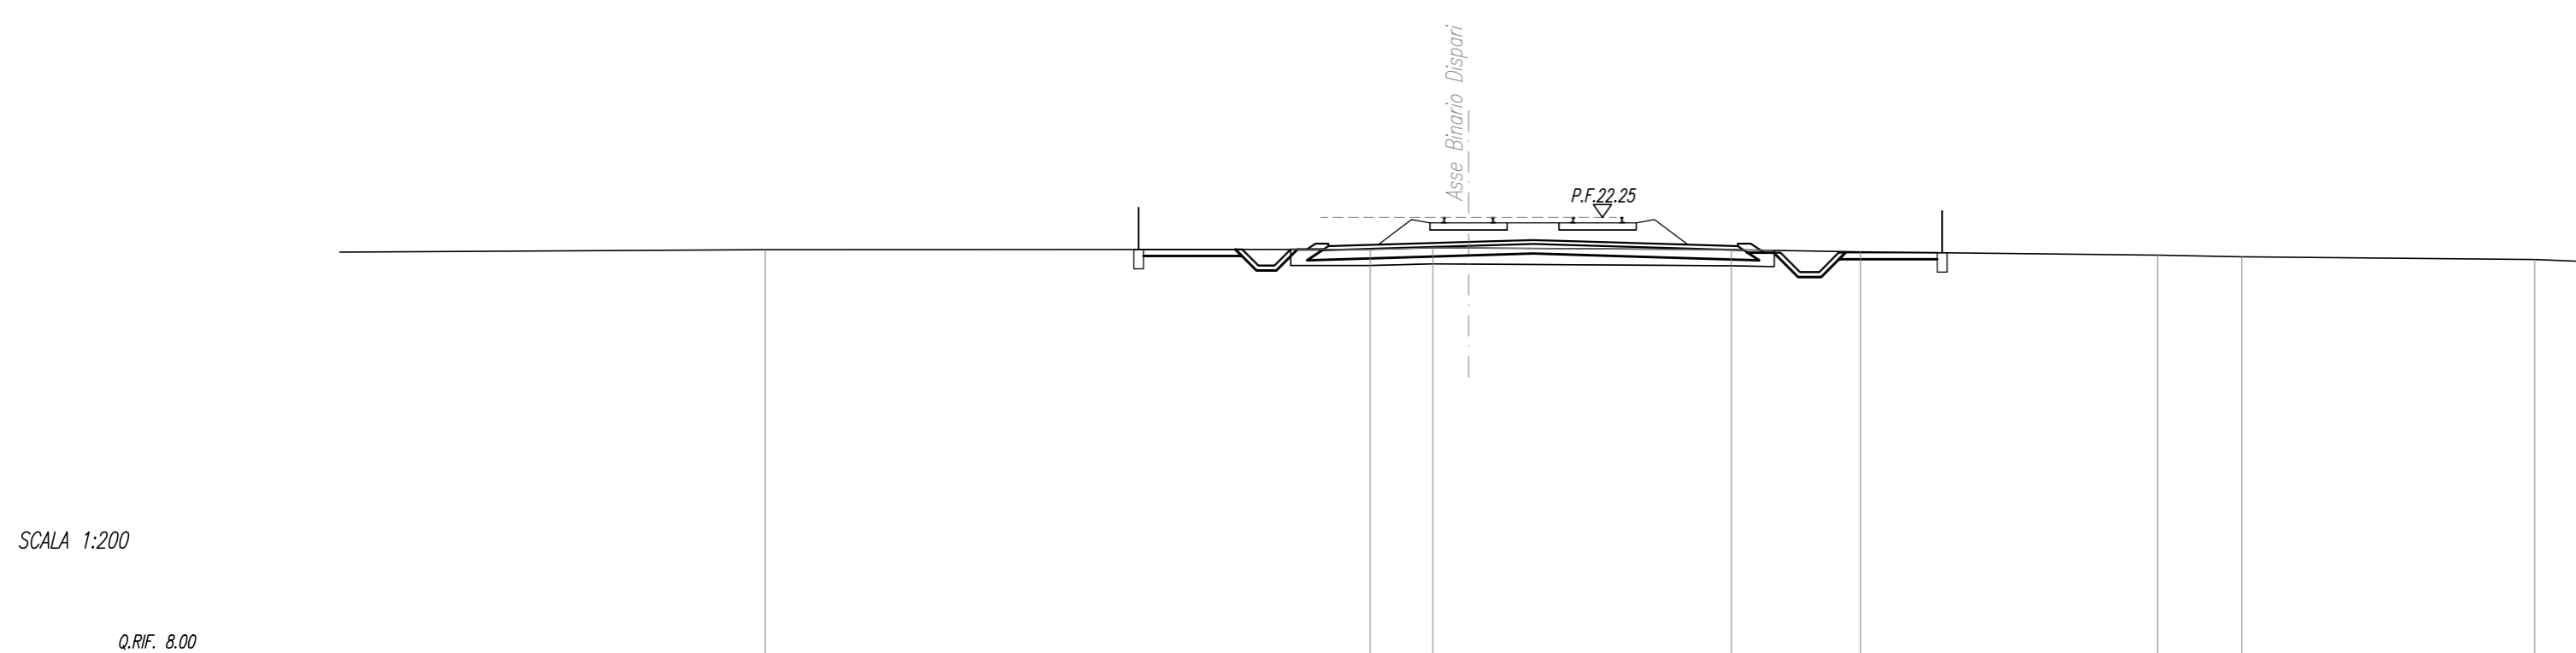

|                        |       |       |       |       |       |       |       |       |       |
|------------------------|-------|-------|-------|-------|-------|-------|-------|-------|-------|
| QUOTE TERRENO          | 21,36 | 21,36 | 21,31 | 21,31 | 21,25 | 21,18 | 21,08 | 21,03 | 20,94 |
| DIST.PARZIALI TERRENO  | 13,97 | 18,77 | 1,94  | 1,11  | 8,15  | 4,00  | 9,22  | 2,61  | 8,09  |
| QUOTE PROGETTO         |       |       |       |       |       |       |       |       |       |
| DIST.PARZIALI PROGETTO |       |       | 12,70 |       |       |       |       |       |       |

|                  |                      |
|------------------|----------------------|


SEZIONE N. : 435  
Q. PROGETTO : 22,17  
DIST.PROC. : 214/700,00

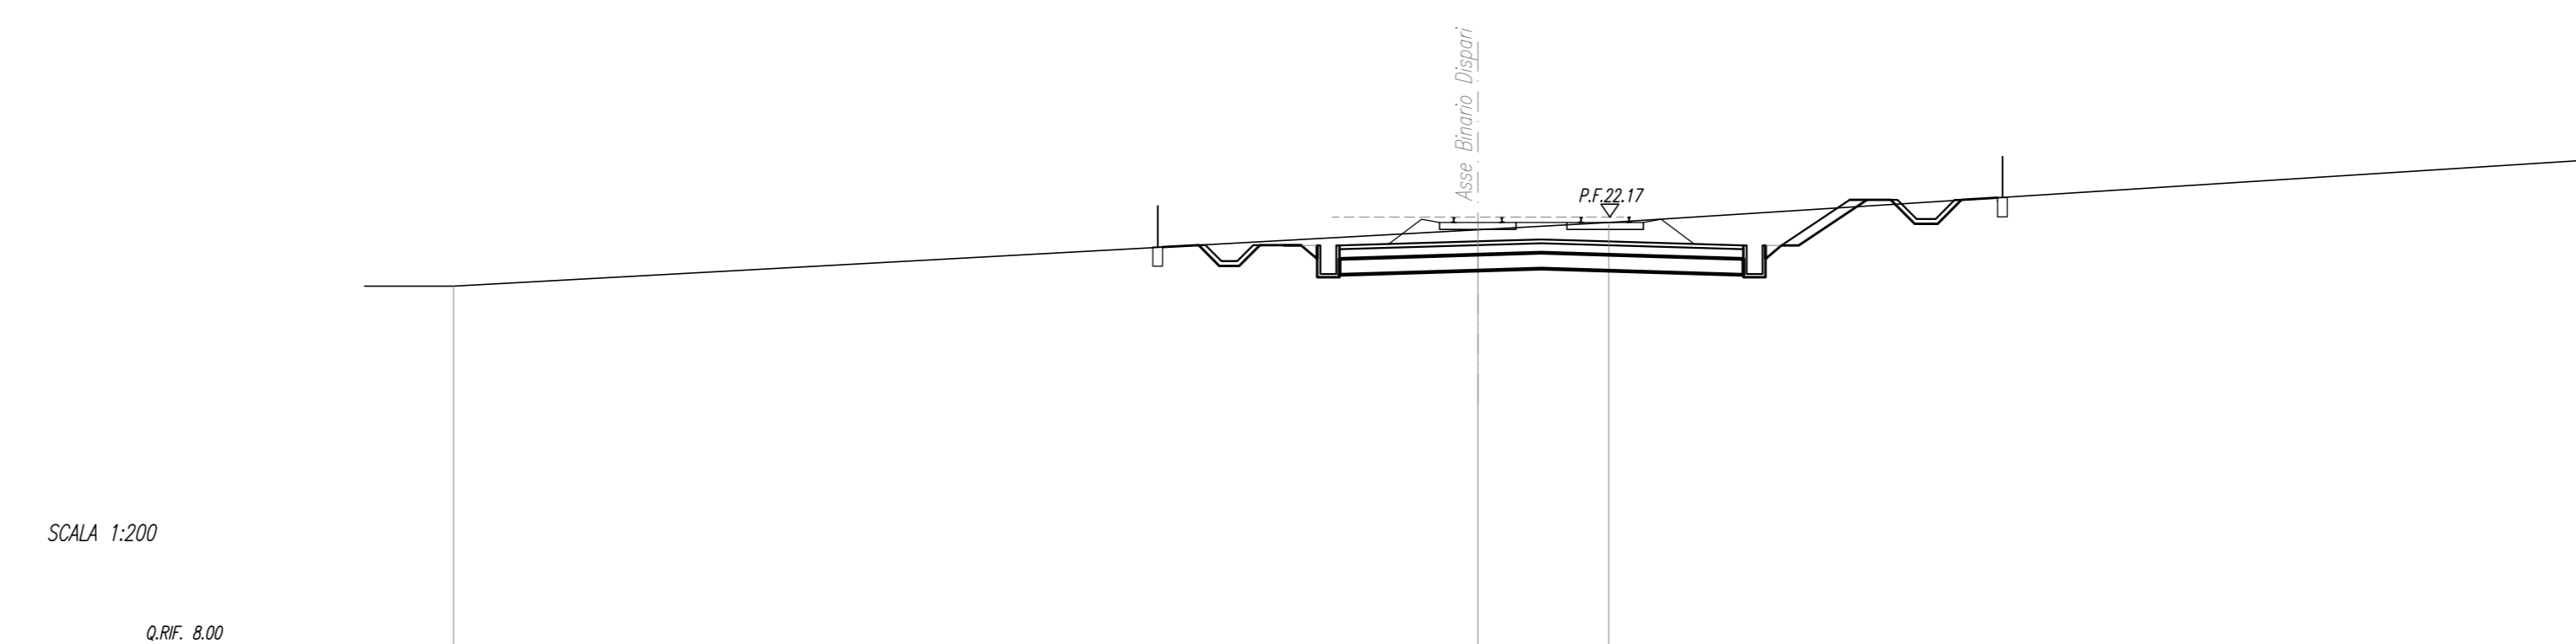

|                        |       |       |       |
|------------------------|-------|-------|-------|
| QUOTE TERRENO          | 20,90 | 21,77 | 22,08 |
| DIST.PARZIALI TERRENO  | 32,21 | 4,12  | 31,38 |
| QUOTE PROGETTO         |       |       |       |
| DIST.PARZIALI PROGETTO |       | 15,10 | 1,77  |

|                  |                      |
|------------------|----------------------|


SEZIONE N. : 432  
Q. PROGETTO : 22,23  
DIST.PROC. : 214/500,00

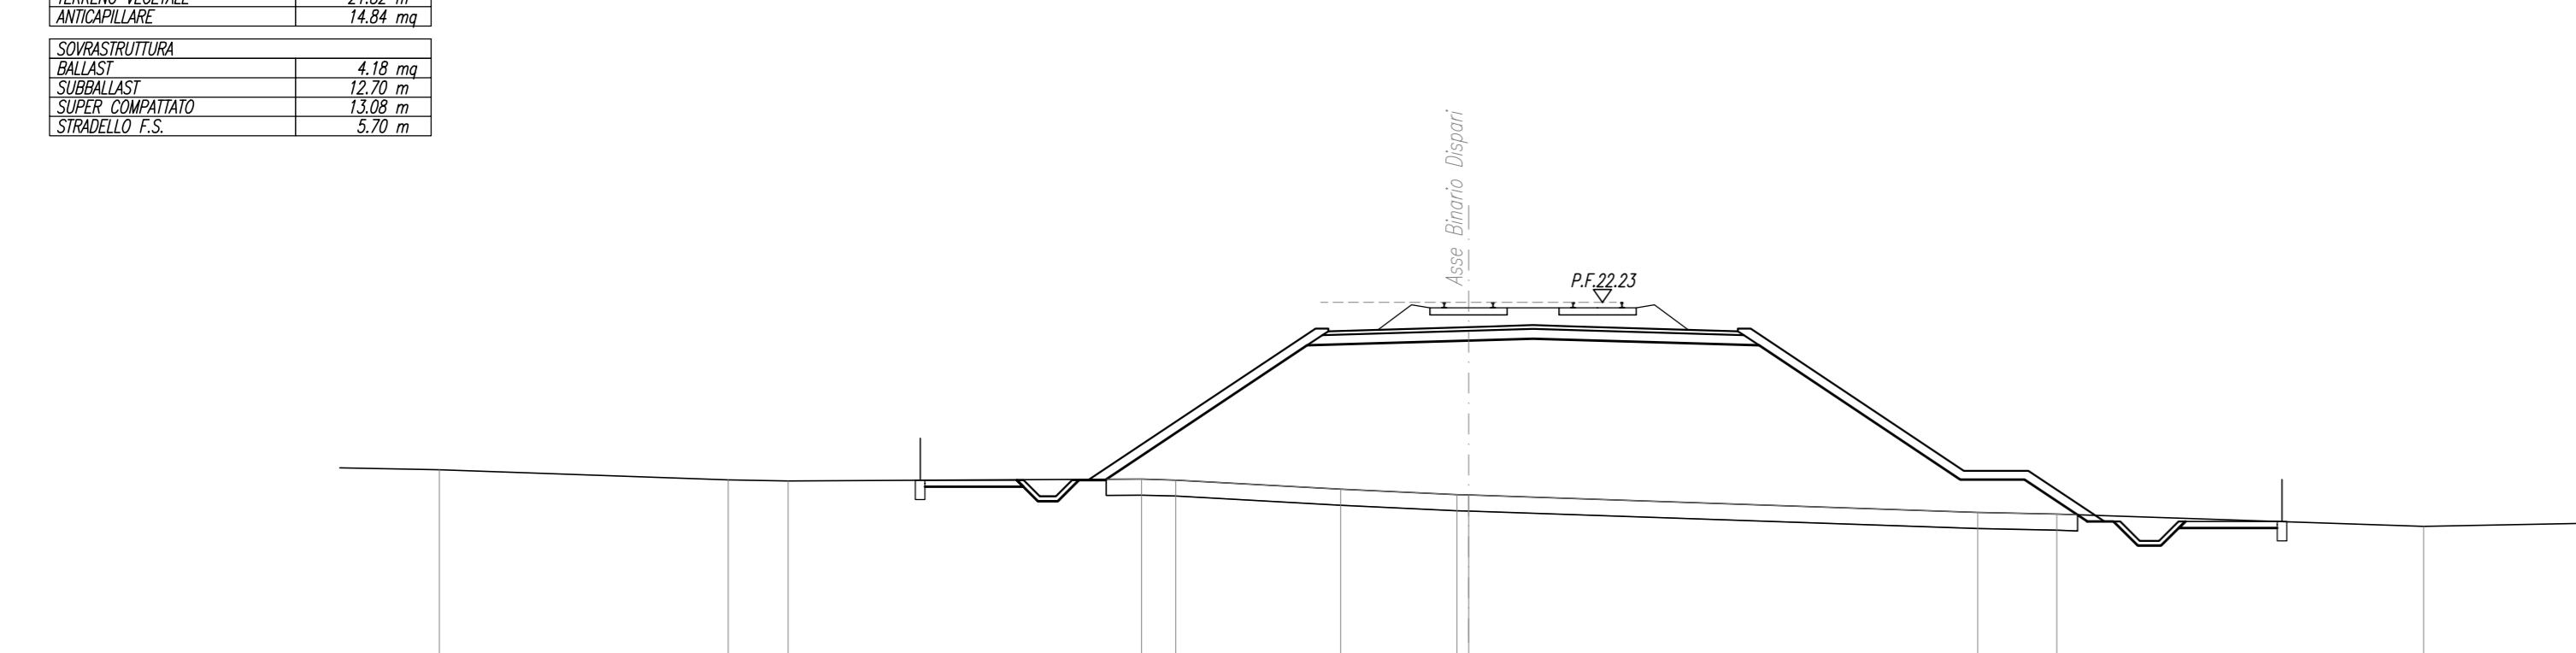

|                        |       |       |       |       |       |       |       |       |       |       |
|------------------------|-------|-------|-------|-------|-------|-------|-------|-------|-------|-------|
| QUOTE TERRENO          | 17,94 | 16,77 | 16,79 | 16,75 | 16,72 | 16,44 | 16,27 | 16,27 | 16,27 | 16,29 |
| DIST.PARZIALI TERRENO  | 8,96  | 1,86  | 10,96 | 1,06  | 5,17  | 3,61  | 15,79 | 2,45  | 11,37 | 11,37 |
| QUOTE PROGETTO         |       |       |       |       |       |       |       |       |       |       |
| DIST.PARZIALI PROGETTO |       |       |       | 7,01  |       | 12,70 |       | 6,61  | 2,00  | 2,07  |

|                  |                      |
|------------------|----------------------|


SEZIONE N. : 436  
Q. PROGETTO : 22,15  
DIST.PROC. : 214/700,00

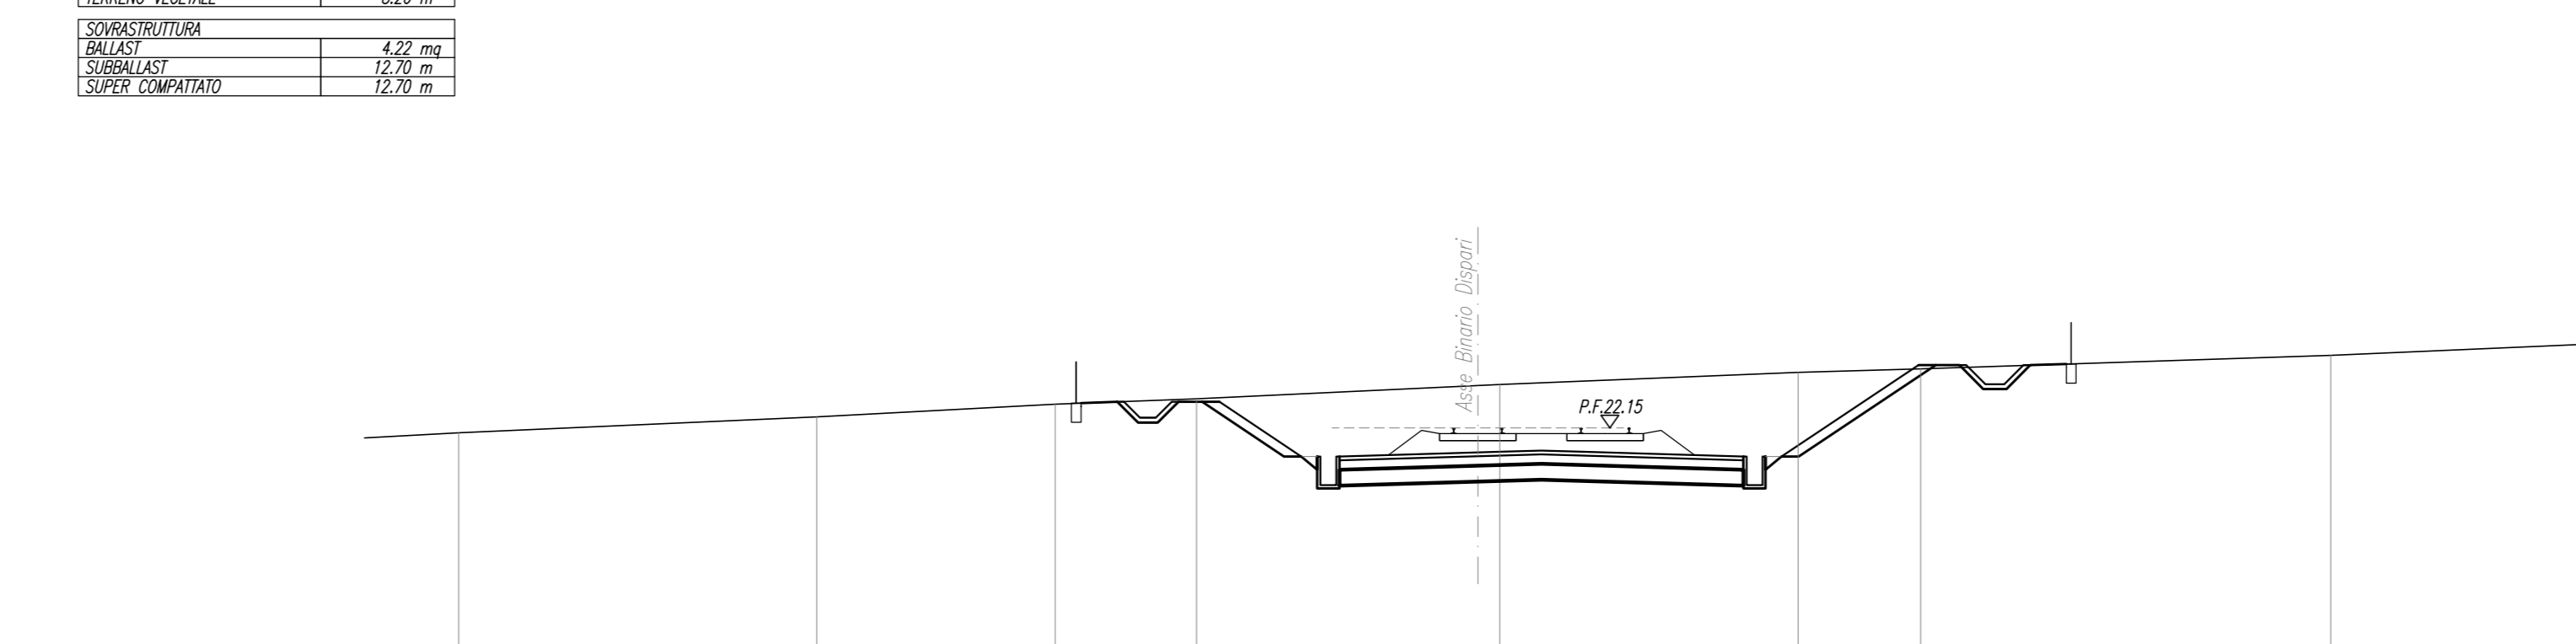

|                        |       |       |       |       |       |       |       |       |       |       |
|------------------------|-------|-------|-------|-------|-------|-------|-------|-------|-------|-------|
| QUOTE TERRENO          | 22,09 | 22,09 | 22,09 | 22,07 | 21,69 | 21,52 | 21,58 | 21,58 | 21,62 | 21,43 |
| DIST.PARZIALI TERRENO  | 11,36 | 7,49  | 4,45  | 8,84  | 7,68  | 9,39  | 3,85  | 12,90 | 12,90 | 24,43 |
| QUOTE PROGETTO         |       |       |       |       |       |       |       |       |       |       |
| DIST.PARZIALI PROGETTO |       |       |       | 2,75  |       | 15,10 |       | 4,13  |       |       |

|                  |                      |
|------------------|----------------------|

SEZIONE N. : 433  
Q. PROGETTO : 22,21  
DIST.PROC. : 214/600,00

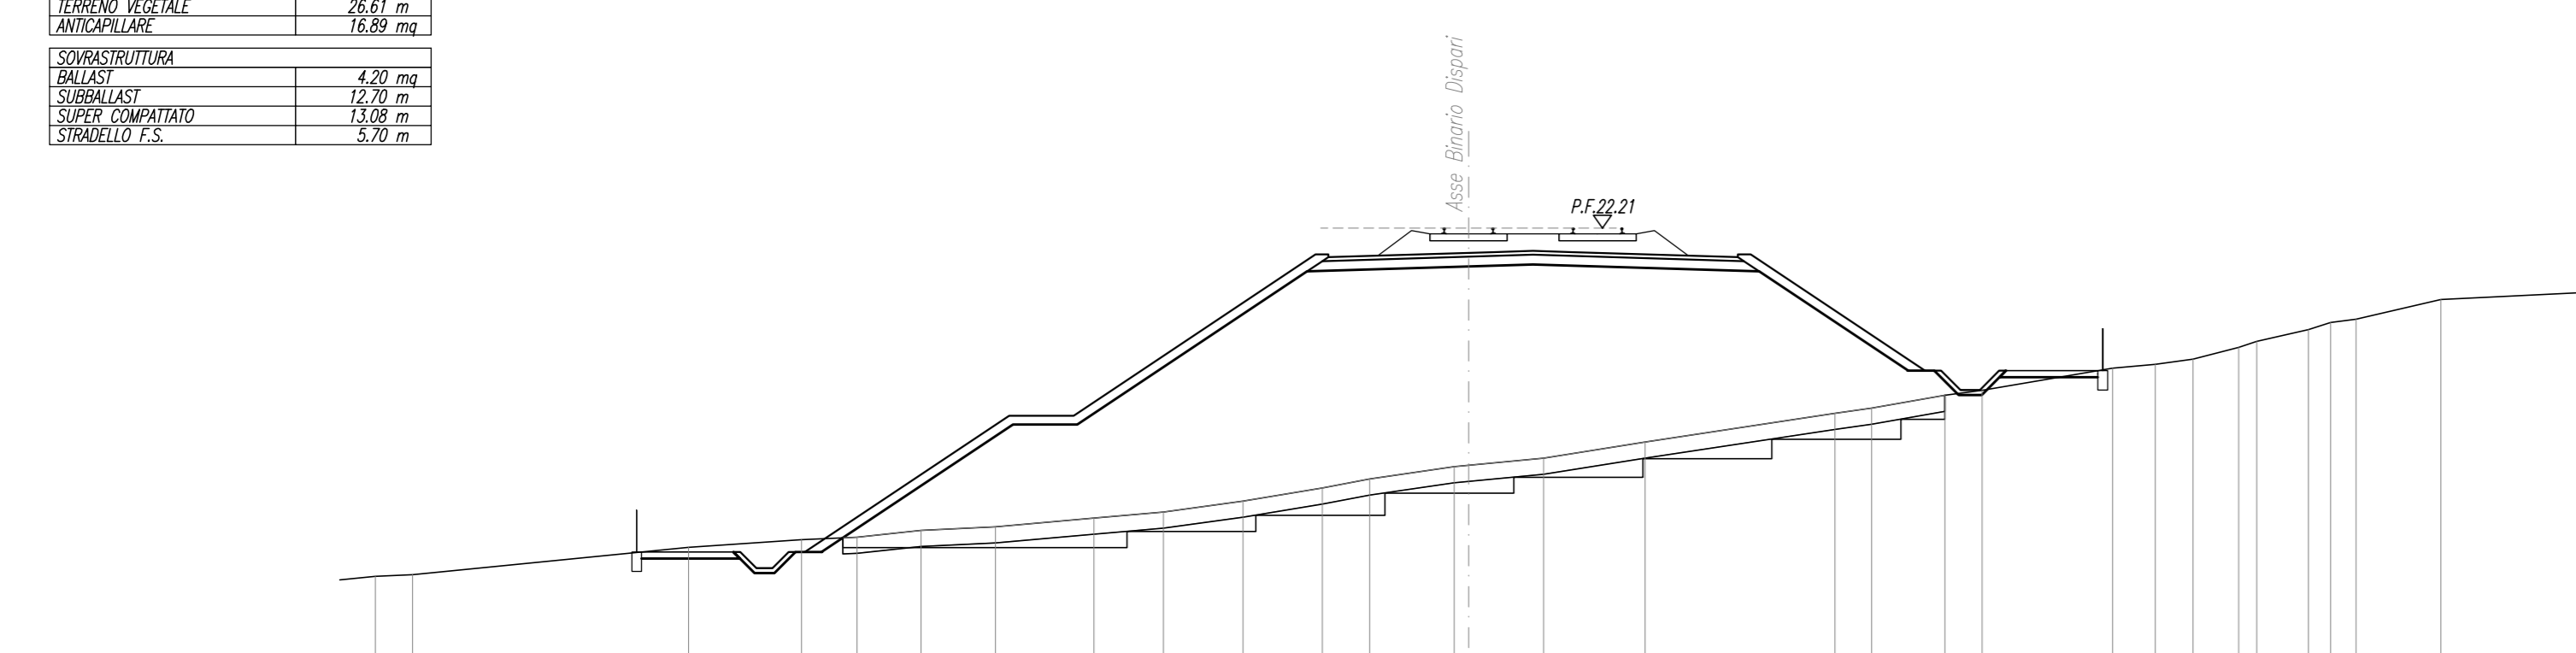

| |
|---|
| QUOTE TERRENO | 17,47 | 17,47 | 17,37 | 17,38 | 17,43 | 17,48 | 17,55 | 17,61 | 17,67 | 17,73 | 17,79 | 17,85 | 17,91 | 17,97 | 18,03 | 18,09 | 18,15 | 18,21 | 18,27 | 18,33 | 18,39 | 18,45 | 18,51 | 
|---|