


BARI

SEZIONE N. : 463
Q. PROGETTO : 13,90
DIST.PROC. : 21+100,00

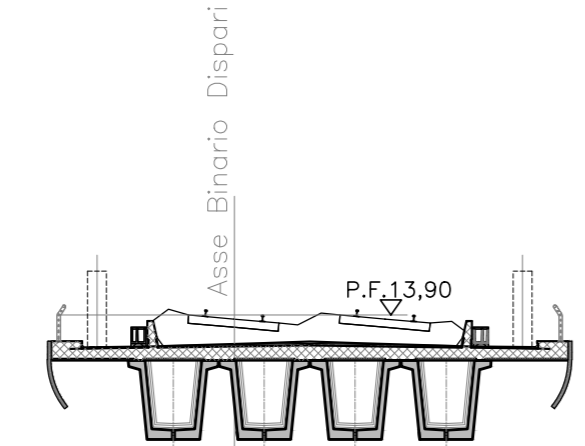


SCALA 1:200

QUOTE TERRENO	3,98	4,31	19,50	4,64	4,88	4,98	3,33
DIST. TERRENO		19,33		19,50	5,42	3,84	2,07
QUOTE PROGETTO							
DIST. PROGETTO							


SEZIONE N. : 467
Q. PROGETTO : 11,59
DIST.PROC. : 21+300,00

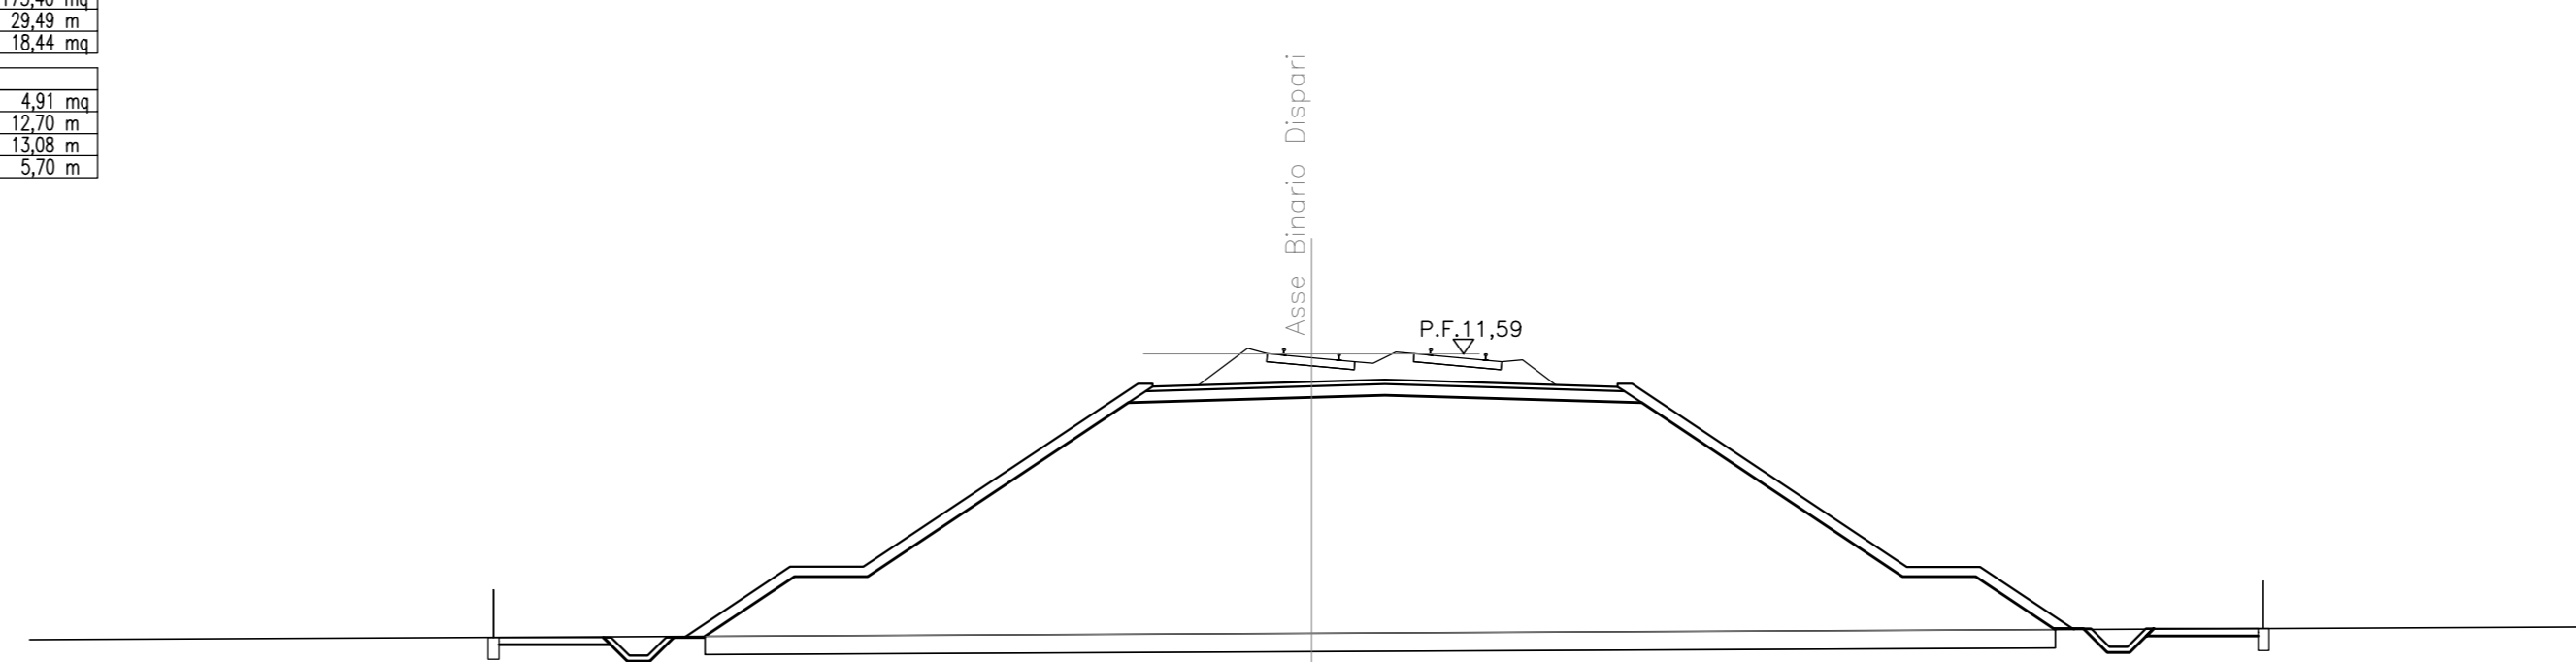


SCALA 1:200

QUOTE TERRENO	3,98	39,18
DIST. TERRENO	41,07	
QUOTE PROGETTO	3,87	5,77
DIST. PROGETTO	2,85	2,00

BARI

SEZIONE N. : 464
Q. PROGETTO : 13,39
DIST.PROC. : 21+100,00

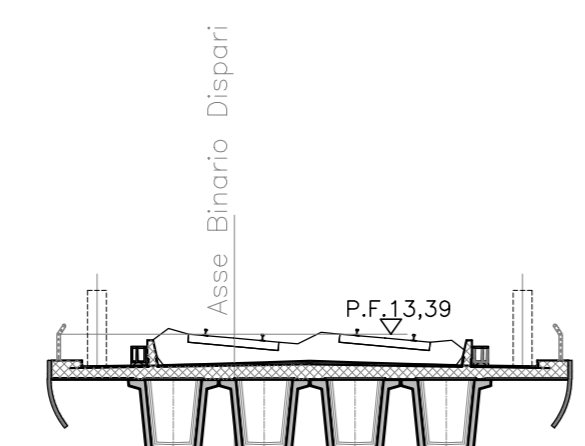


SCALA 1:200

QUOTE TERRENO	3,89	3,96	4,08
DIST. TERRENO	35,89	14,11	23,95
QUOTE PROGETTO			
DIST. PROGETTO			


SEZIONE N. : 468
Q. PROGETTO : 10,99
DIST.PROC. : 21+300,00

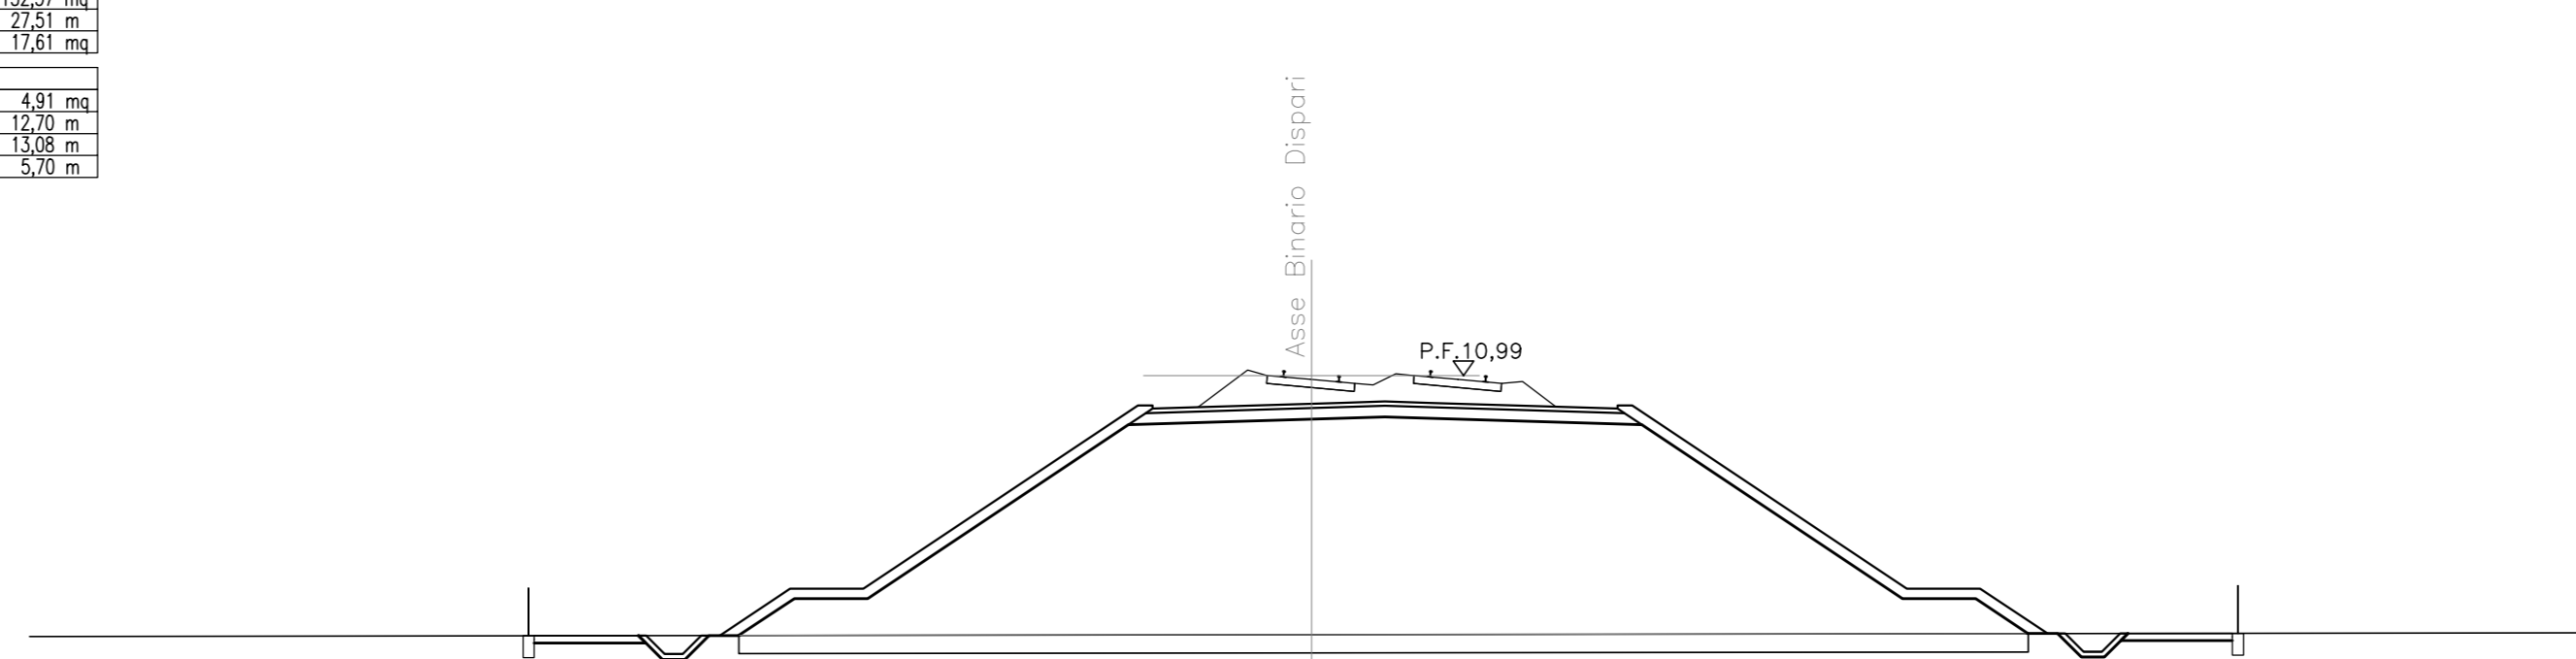


SCALA 1:200

QUOTE TERRENO	3,92	50,00
DIST. TERRENO	50,00	
QUOTE PROGETTO	3,89	5,17
DIST. PROGETTO	1,92	2,00

BARI

SEZIONE N. : 465
Q. PROGETTO : 12,79
DIST.PROC. : 21+200,00

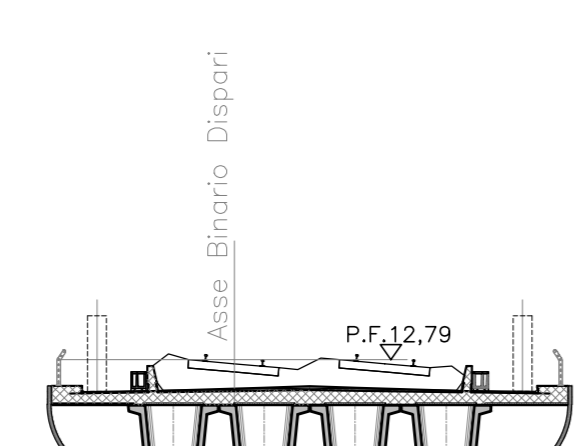


SCALA 1:200

QUOTE TERRENO	3,92	3,99	3,91	3,93
DIST. TERRENO	10,22	22,24	15,05	20,62
QUOTE PROGETTO				
DIST. PROGETTO				


SEZIONE N. : 469
Q. PROGETTO : 10,39
DIST.PROC. : 21+400,00

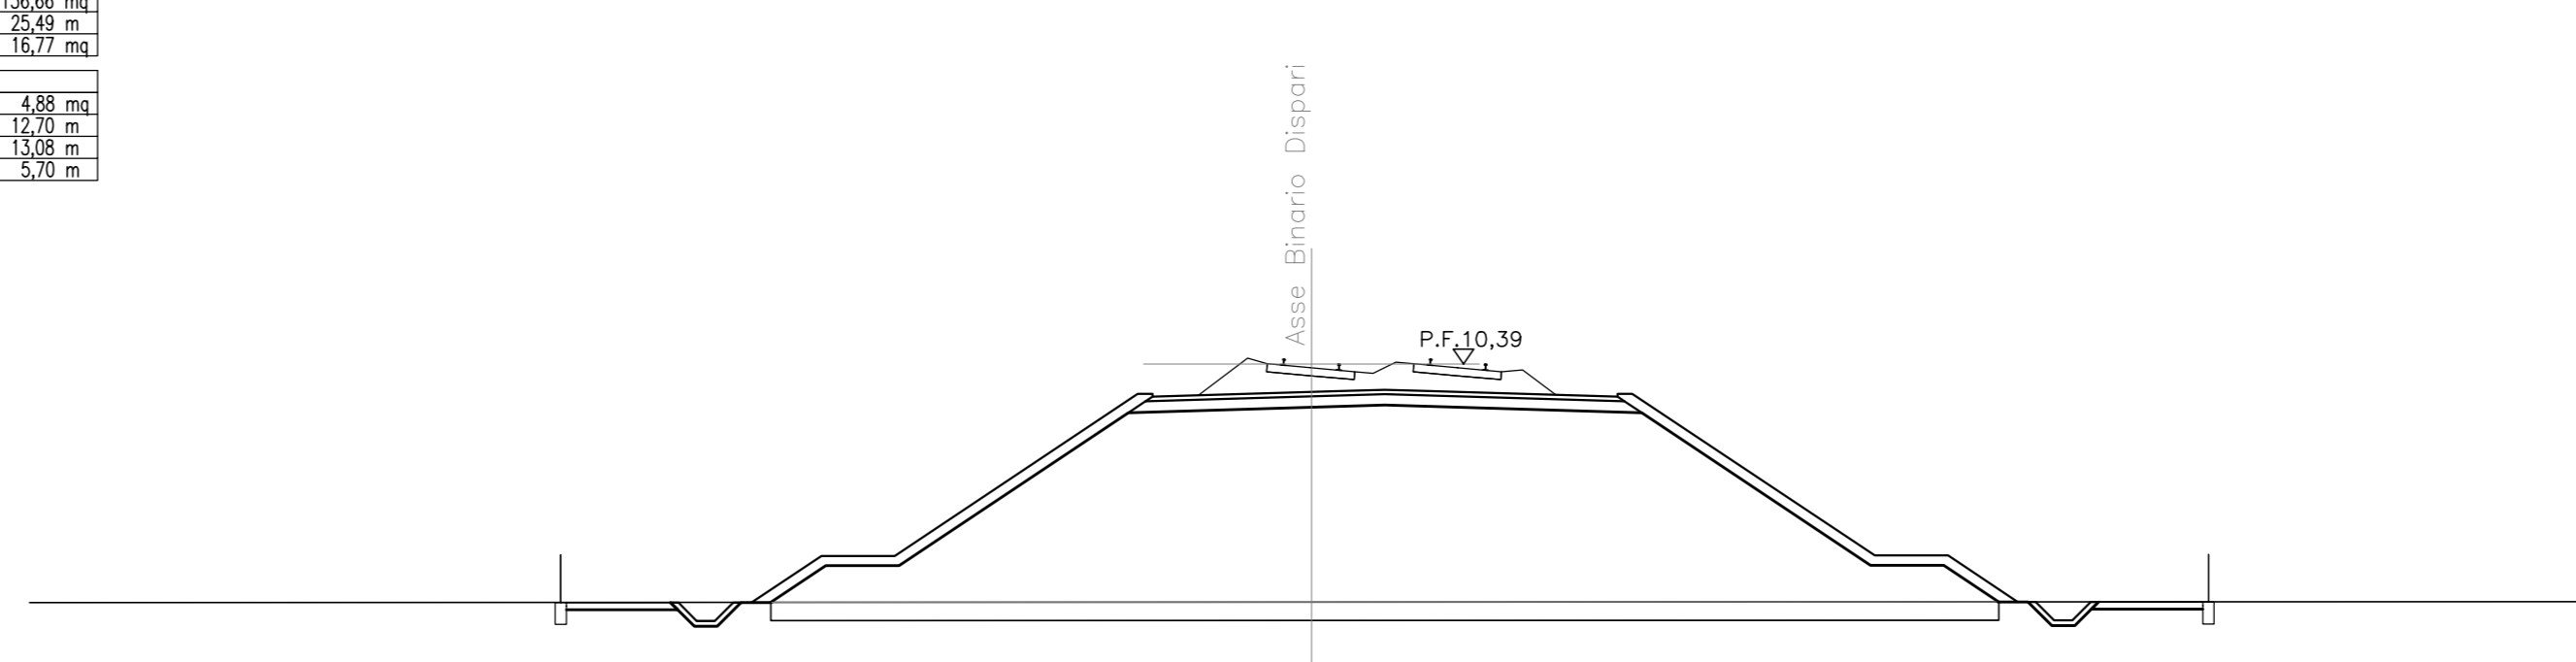


SCALA 1:200

QUOTE TERRENO	3,88	50,00
DIST. TERRENO	50,00	
QUOTE PROGETTO	3,87	5,15
DIST. PROGETTO	1,91	2,00

BARI

SEZIONE N. : 466
Q. PROGETTO : 12,19
DIST.PROC. : 21+200,00

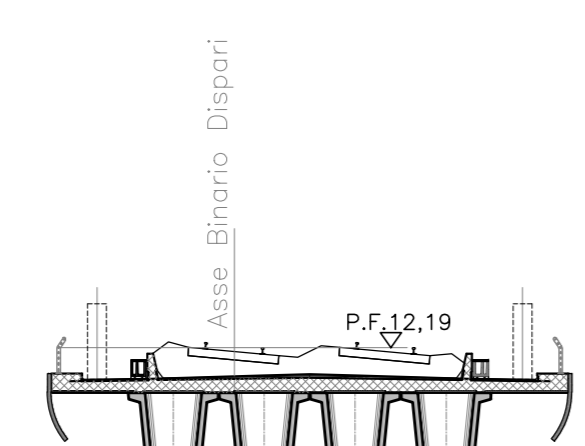


SCALA 1:200

QUOTE TERRENO	3,81	3,87	3,88
DIST. TERRENO	37,48	10,44	45,60
QUOTE PROGETTO			
DIST. PROGETTO			


SEZIONE N. : 470
Q. PROGETTO : 9,79
DIST.PROC. : 21+400,00

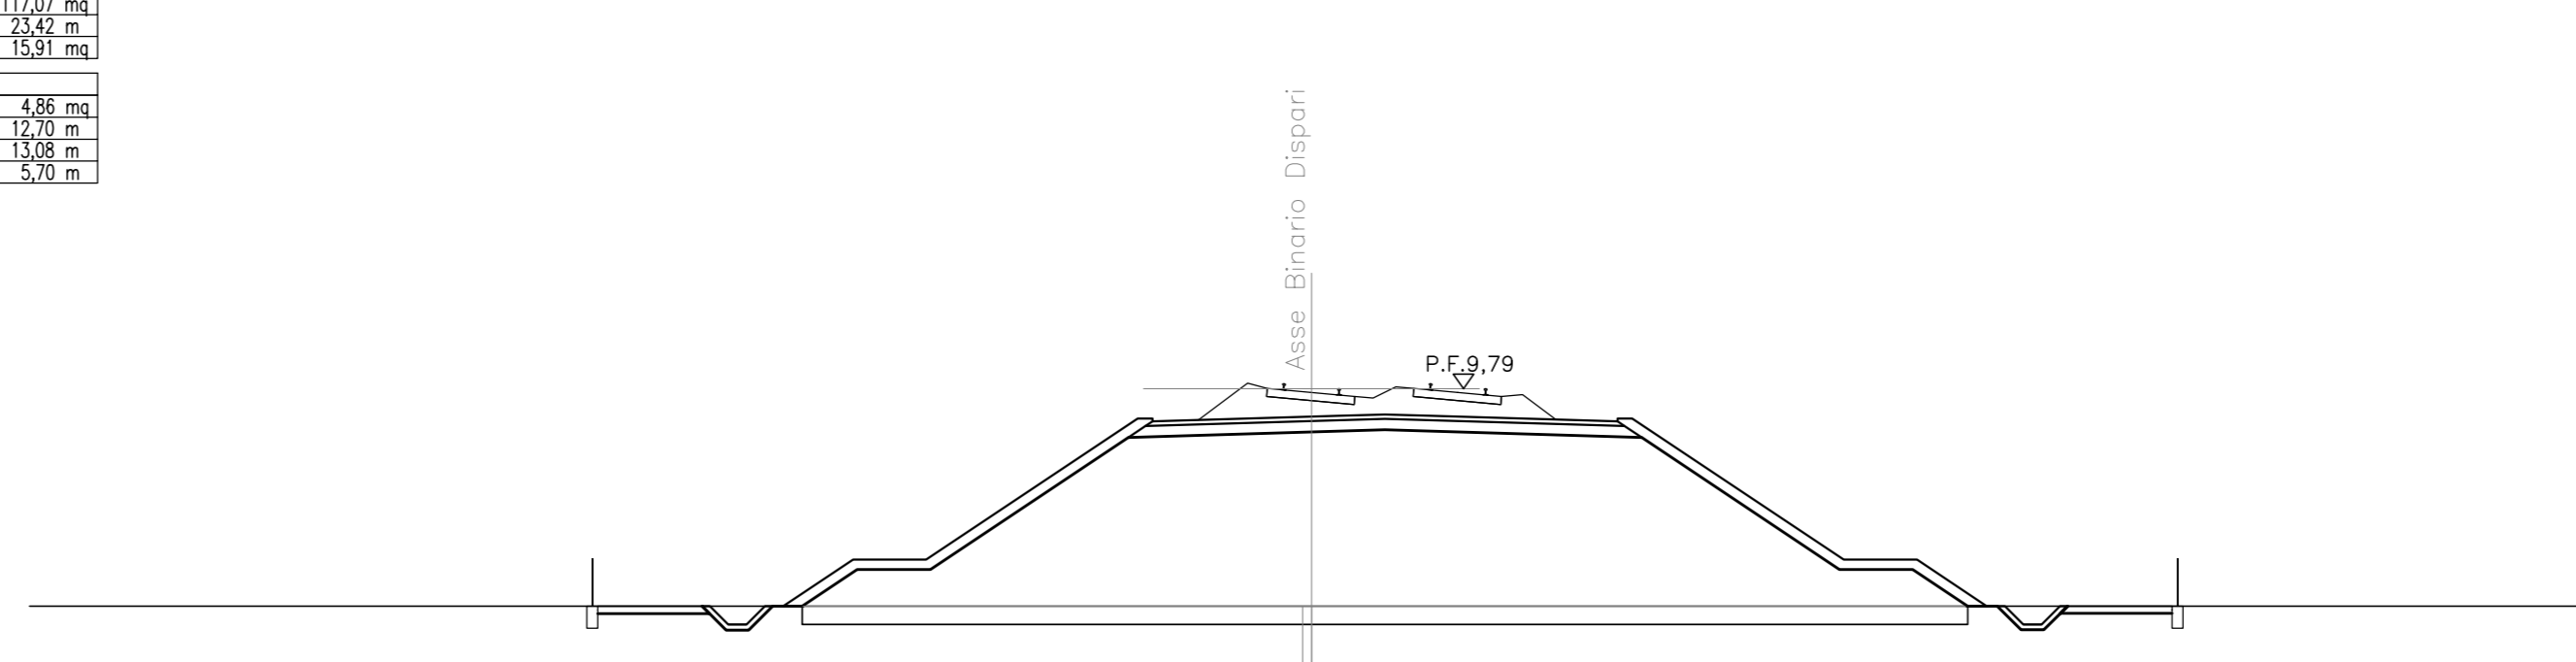

SCALA 1:200

QUOTE TERRENO	3,85	5,12	5,12
DIST. TERRENO	49,76		50,00
QUOTE PROGETTO	3,85	5,12	5,12
DIST. PROGETTO	1,90	2,00	5,78

COMMITTENTE:
RFI
RETE FERROVIARIA ITALIANA
GRUPPO FERROVIE DELLO STATO ITALIANE

PROGETTAZIONE:
ITALFERR
GRUPPO FERROVIE DELLO STATO ITALIANE

INFRASTRUTTURE FERROVIARIE STRATEGICHE DEFINITE DALLA LEGGE
OGGETTO N.443/01

U.O. INFRASTRUTTURE SUD
PROGETTO DEFINITIVO
LINEA PESCARA - BARI
RADDOPPIO DELLA TRATTA FERROVIARIA TERMOLI - LESINA
LOTTI 2 e 3 - RADDOPPIO TERMOLI - RIPALTA
IF - INFRASTRUTTURA FERROVIARIA
SEZIONI TRASVERSALI
Tavola 55 di 59

SCALA: 1:200

COMMESSA LOTTO FASE ENTE TIPO DOC. OPERA/DISCIPLINA PROGR. REV.

L102 02 D 78 W9 IF0000 055 B

Rev.	Descrizione	Redatto	Data	Verificato	Data	Approvato	Data	Autorizzato	Data

File: L10202D78W9IF0000055B.DWG