


LEGENDA

- Costruzioni
- Demolizioni
- Rinnovamento binario
- Spostamento binario
- Binari costruiti in fasi prec.
- O. C. realiz. in fasi prec
- Binari provvisori

NOTE

FASE 3

- a. Demolizione dei flessi provvisori, lato Termoli e allacci dei nuovi binari pari e dispari sia a Termoli che a Ripalta.
- b. Demolizione dell'attuale comunicazione 2a/b e varo della nuova.
- c. Realizzazione dell'allaccio alla linea per Campobasso con il varo dei deviatori costituenti il futuro bivio.



Q	21.3972,299
Q	42.4321,651
Q	25.1602,937
Q	42.8996,631
Q	5.8895,055
Q	2.171
Q	202,89
Q	2,04
Q	10,00
Q	1,57

Q	24.0284,282
Q	44.4295,322
Q	24.1624,889
Q	46.9322,337

COMITENTE: **RFI**
RETE FERROVIARIA ITALIANA
 GRUPPO FERROVIE DELLO STATO ITALIANE

PROGETTAZIONE: **ITALFERR**
GRUPPO IMPRESA DELLO STATO ITALIANE

U.O. INFRASTRUTTURE SUD

PROGETTO DEFINITIVO

LINEA PESCARA - BARI
RADDOPPIO DELLA TRATTA FERROVIARIA TERMOLI - LESINA
LOTTI 2 e 3 - RADDOPPIO TERMOLI - RIPALTA
INFRASTRUTTURA FERROVIARIA
FASI REALIZZATIVE
FASE 3

SCALA: **1:2000**

COMMESSA LOTTO FASE ENTE TIPO DOC. OPERADISCIPLINA PROGR. REV.

L1|02 02 D 78 P6 1F0004 003 C

Rev.	Descrizione	Redatto	Data	Verificato	Data	Approvato	Data	Autorizzato	Data
C	Estensione meteo	S. Scatena	Maggio 2014	S. Scatena	Maggio 2014	S. Scatena	Maggio 2014	S. Scatena	Maggio 2014
B	Estensione meteo	S. Scatena	Novembre 2014	S. Scatena	Novembre 2014	S. Scatena	Novembre 2014	S. Scatena	Novembre 2014
A	Estensione meteo	S. Scatena	Ottobre 2014	S. Scatena	Ottobre 2014	S. Scatena	Ottobre 2014	S. Scatena	Ottobre 2014

File: L10202078P6F0004003C.DWG In. Elab.: X