


PROFILO LONGITUDINALE NV02A - Scala 1:1000/100

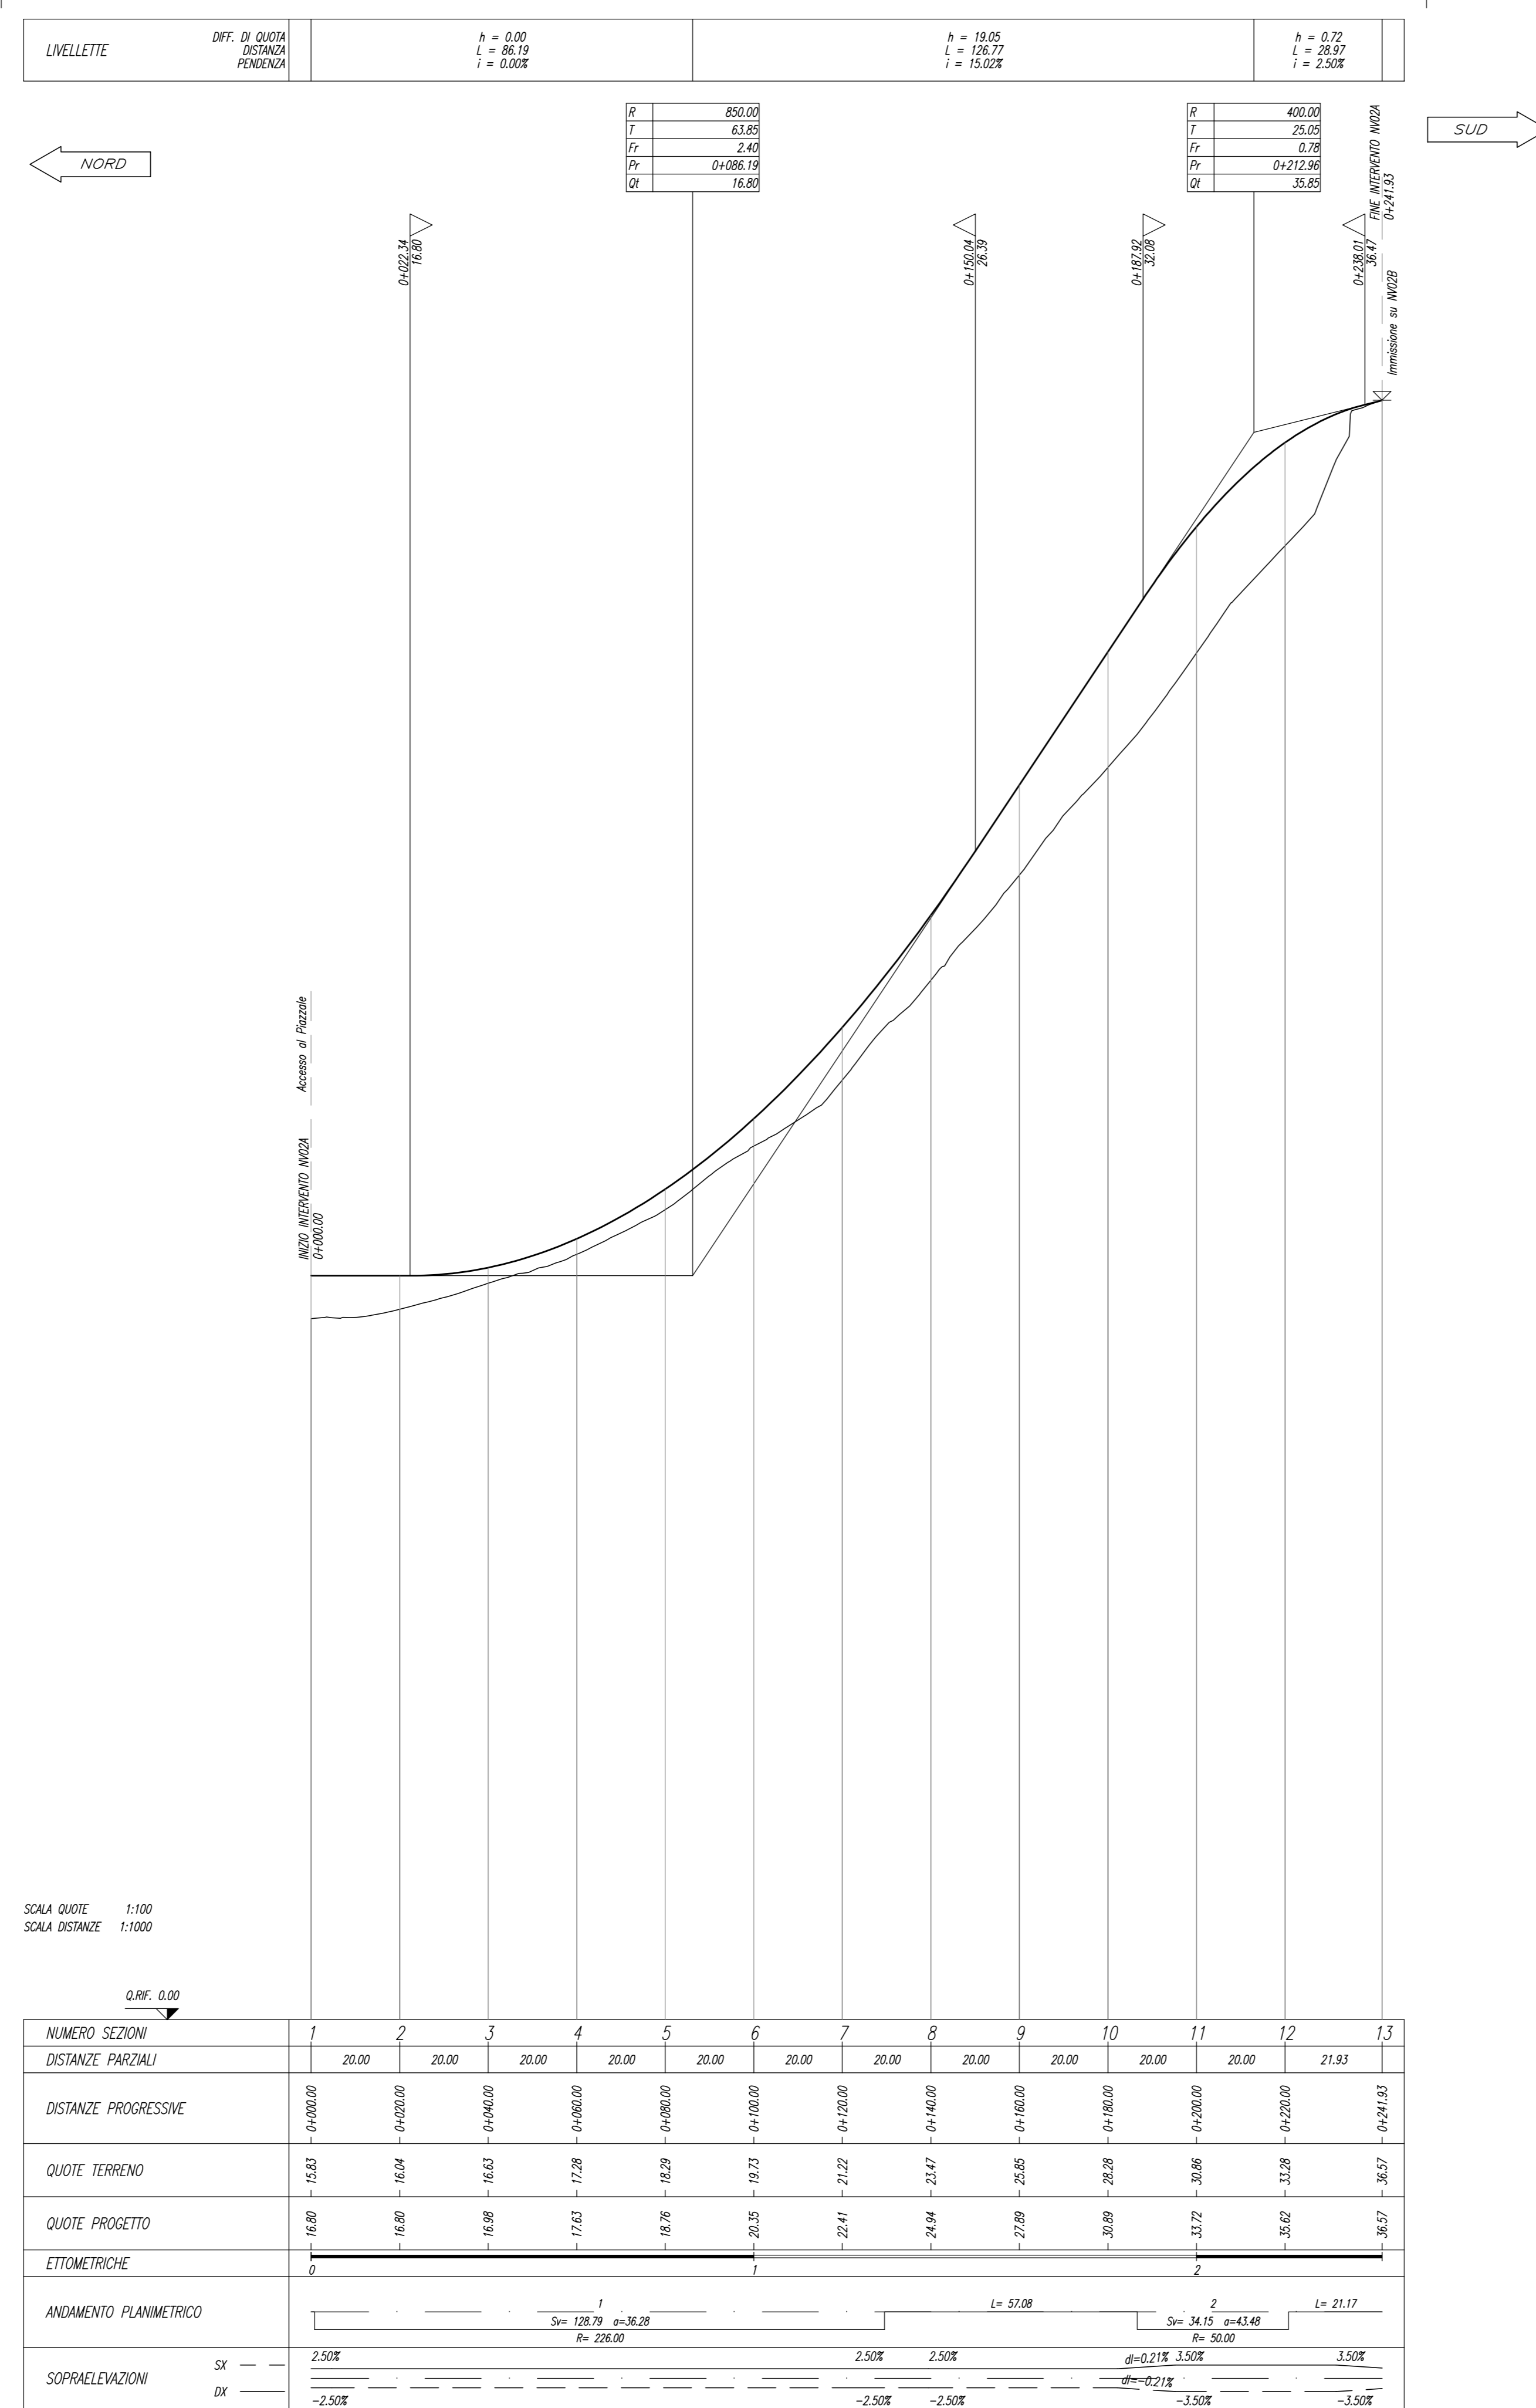

SCALA QUOTE 1:100
SCALA DISTANZE 1:1000

DIFF. 0,50



INFRASTRUTTURE FERROVIARIE STRATEGICHE DEFINITE DALLA LEGGE
OBIETTIVO N.443/01

U.O. INFRASTRUTTURE SUD

PROGETTO DEFINITIVO

LINEA PESCARA - BARI
RADDOPPIO DELLA TRATTA FERROVIARIA TERMOLI - LESINA
LOTTI 2 e 3 - RADDOPPIO TERMOLI - RIPALTA

VIABILITA' - NV
NV02 - Viabilità di accesso al Piazzale di soccorso imbocco GN01 lato Termoli - km 5+175
Profilo longitudinale Viabilità di accesso al Piazzale lato Termoli (NV02A)

SCALA:
1:1000/100

COMMESSA	LOTTO	FASE	ENTE	TIPO DOC.	OPERA/DISCIPLINA	PROGR.	REV.
L102	02	D	78	F7	NV0200	001	B

Rev.	Descrizione	Redatto	Data	Verificato	Data	Approvato	Data	Autorizzato	Data
A	Emissione Esecutiva	E. Abbondato	Ottobre 2018	G. Meunier	Ottobre 2018	S. M. Barilli	Ottobre 2018	D. Tiberi	
B	Emissione per CD	E. Abbondato	Novembre 2018	G. Meunier	Novembre 2018	S. M. Barilli	Novembre 2018	D. Tiberi	Novembre 2018