PARTI A SCARPATA	
ALTEZZA	2.50 m
BASE	1.25 m
PENDENZA	0.50 m/m

PARTI	
BERMA	2.50 m
BERMA TRAMO	2.50 m
BERMA GIUNTO	2.50 m
LARGHEZZA	0.50 m

PARAMETRI TRATTI TRAMO	
TRATTO N. SCARPA	2.00 m
TRATTO N. BERMA	2.00 m
TRATTO N. SCARPATA TRAMO	2.00 m
TRATTO N. BERMA TRAMO	2.00 m

SEZIONE N. : 1
Q. PROGETTO : 16.80
DIST.PROG. : 0+000.00

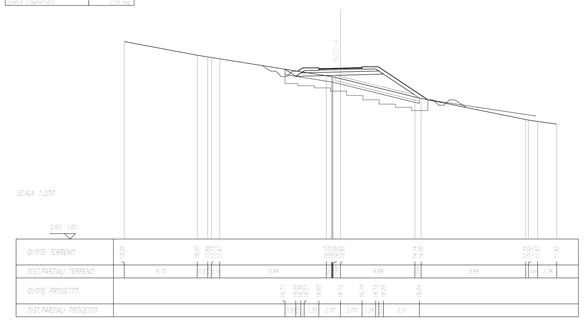

PARTI A SCARPATA	
ALTEZZA	2.50 m
BASE	1.25 m
PENDENZA	0.50 m/m

PARTI	
BERMA	2.50 m
BERMA TRAMO	2.50 m
BERMA GIUNTO	2.50 m
LARGHEZZA	0.50 m

PARAMETRI TRATTI TRAMO	
TRATTO N. SCARPA	2.00 m
TRATTO N. BERMA	2.00 m
TRATTO N. SCARPATA TRAMO	2.00 m
TRATTO N. BERMA TRAMO	2.00 m

SEZIONE N. : 2
Q. PROGETTO : 16.80
DIST.PROG. : 0+020.00

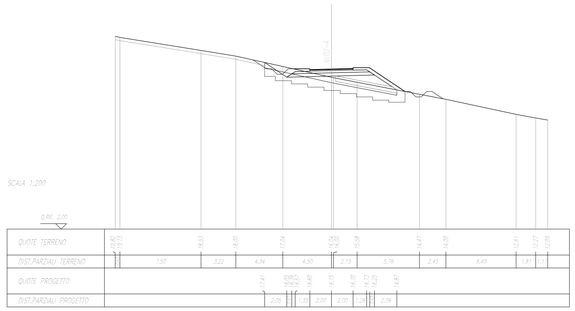

PARTI A SCARPATA	
ALTEZZA	2.50 m
BASE	1.25 m
PENDENZA	0.50 m/m

PARTI	
BERMA	2.50 m
BERMA TRAMO	2.50 m
BERMA GIUNTO	2.50 m
LARGHEZZA	0.50 m

PARAMETRI TRATTI TRAMO	
TRATTO N. SCARPA	2.00 m
TRATTO N. BERMA	2.00 m
TRATTO N. SCARPATA TRAMO	2.00 m
TRATTO N. BERMA TRAMO	2.00 m

SEZIONE N. : 3
Q. PROGETTO : 16.98
DIST.PROG. : 0+040.00

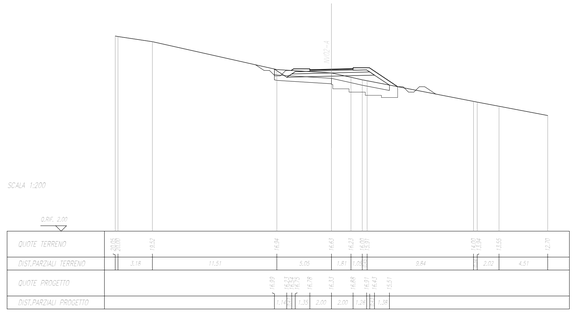

PARTI A SCARPATA	
ALTEZZA	2.50 m
BASE	1.25 m
PENDENZA	0.50 m/m

PARTI	
BERMA	2.50 m
BERMA TRAMO	2.50 m
BERMA GIUNTO	2.50 m
LARGHEZZA	0.50 m

PARAMETRI TRATTI TRAMO	
TRATTO N. SCARPA	2.00 m
TRATTO N. BERMA	2.00 m
TRATTO N. SCARPATA TRAMO	2.00 m
TRATTO N. BERMA TRAMO	2.00 m

SEZIONE N. : 4
Q. PROGETTO : 17.63
DIST.PROG. : 0+060.00

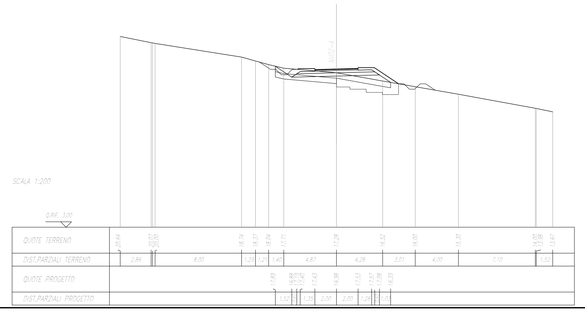

PARTI A SCARPATA	
ALTEZZA	2.50 m
BASE	1.25 m
PENDENZA	0.50 m/m

PARTI	
BERMA	2.50 m
BERMA TRAMO	2.50 m
BERMA GIUNTO	2.50 m
LARGHEZZA	0.50 m

PARAMETRI TRATTI TRAMO	
TRATTO N. SCARPA	2.00 m
TRATTO N. BERMA	2.00 m
TRATTO N. SCARPATA TRAMO	2.00 m
TRATTO N. BERMA TRAMO	2.00 m

SEZIONE N. : 5
Q. PROGETTO : 18.76
DIST.PROG. : 0+080.00

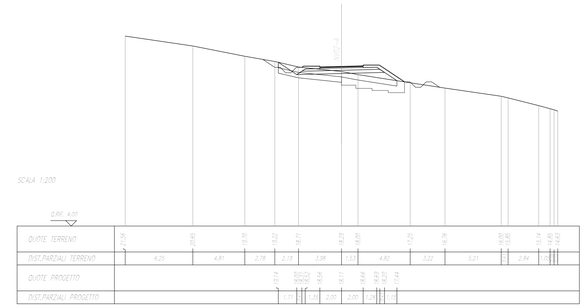

PARTI A SCARPATA	
ALTEZZA	2.50 m
BASE	1.25 m
PENDENZA	0.50 m/m

PARTI	
BERMA	2.50 m
BERMA TRAMO	2.50 m
BERMA GIUNTO	2.50 m
LARGHEZZA	0.50 m

PARAMETRI TRATTI TRAMO	
TRATTO N. SCARPA	2.00 m
TRATTO N. BERMA	2.00 m
TRATTO N. SCARPATA TRAMO	2.00 m
TRATTO N. BERMA TRAMO	2.00 m

SEZIONE N. : 6
Q. PROGETTO : 20.35
DIST.PROG. : 0+100.00

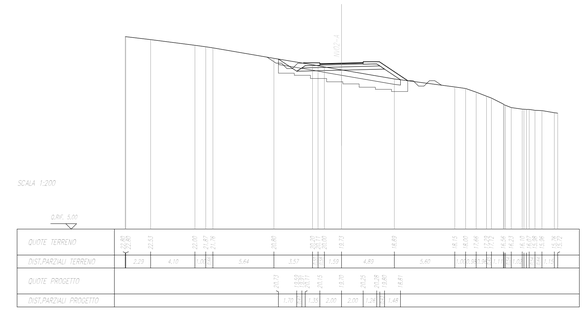

PARTI A SCARPATA	
ALTEZZA	2.50 m
BASE	1.25 m
PENDENZA	0.50 m/m

PARTI	
BERMA	2.50 m
BERMA TRAMO	2.50 m
BERMA GIUNTO	2.50 m
LARGHEZZA	0.50 m

PARAMETRI TRATTI TRAMO	
TRATTO N. SCARPA	2.00 m
TRATTO N. BERMA	2.00 m
TRATTO N. SCARPATA TRAMO	2.00 m
TRATTO N. BERMA TRAMO	2.00 m

SEZIONE N. : 7
Q. PROGETTO : 22.41
DIST.PROG. : 0+120.00

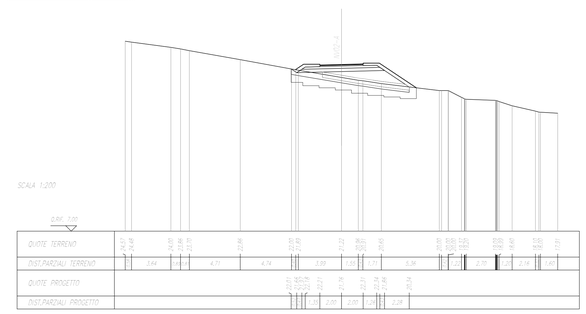

PARTI A SCARPATA	
ALTEZZA	2.50 m
BASE	1.25 m
PENDENZA	0.50 m/m

PARTI	
BERMA	2.50 m
BERMA TRAMO	2.50 m
BERMA GIUNTO	2.50 m
LARGHEZZA	0.50 m

PARAMETRI TRATTI TRAMO	
TRATTO N. SCARPA	2.00 m
TRATTO N. BERMA	2.00 m
TRATTO N. SCARPATA TRAMO	2.00 m
TRATTO N. BERMA TRAMO	2.00 m

SEZIONE N. : 8
Q. PROGETTO : 24.94
DIST.PROG. : 0+140.00

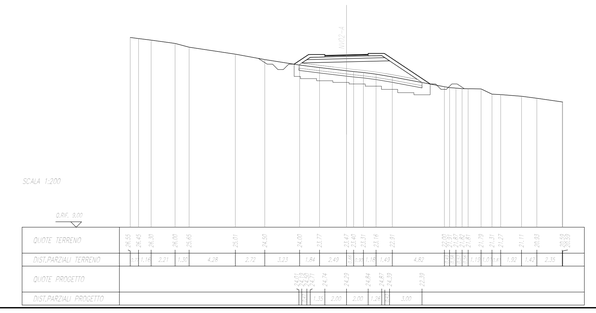

COMMITTENTE:

RFI RETE FERROVIARIA ITALIANA
GRUPPO FERROVIE DELLO STATO ITALIANE

PROGETTAZIONE:

ITALFERR
GRUPPO FERROVIE DELLO STATO ITALIANE

INFRASTRUTTURE FERROVIARIE STRATEGICHE DEFINITE DALLA LEGGE OBIETTIVO N.443/01

U.O. INFRASTRUTTURE SUD

PROGETTO DEFINITIVO

LINEA PESCARA - BARI
RADDOPPIO DELLA TRATTA FERROVIARIA TERMOLI - LESINA
LOTTI 2 e 3 - RADDOPPIO TERMOLI - RIPALTA

VIABILITA' - NV

NV02 - Viabilità di accesso al Piazzale di soccorso imbocco GN01 lato Termoli - km 5+175
Sezioni trasversali Viabilità di accesso al Piazzale lato Termoli (NV02A) - Tav. 1 di 2

SCALA: 1:200

COMMESSA	LOTTO	FASE	ENTE	TIPO DOC.	OPERA/DISCIPLINA	PROGR.	REV.
LI02	02	D	78	W9	NV0200	001	A

Rev.	Descrizione	Redatto	Data	Verificato	Data	Approvato	Data	Autorizzato Data
A	Emissione Esecutiva	E. Abbeciano	Novembre 2018	G. Maurillo	Novembre 2018	B. M. Bianchi	Novembre 2018	D. Tiberti Novembre 2018

File: LI0202D78W9NV0200001A.DWG

n. Elab.: