



SEZIONE N. : 9  
Q. PROGETTO : 27.89  
DIST.PASC. : 14.960/00


SCALA 1:200

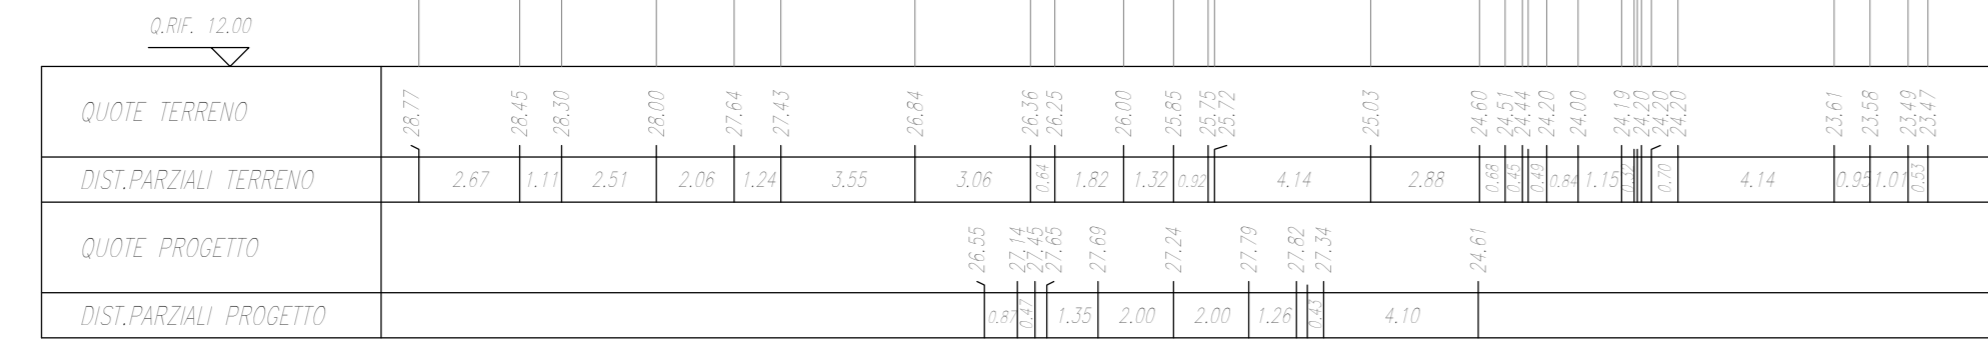


SEZIONE N. : 10  
Q. PROGETTO : 30.89  
DIST.PASC. : 14.960/00


SCALA 1:200

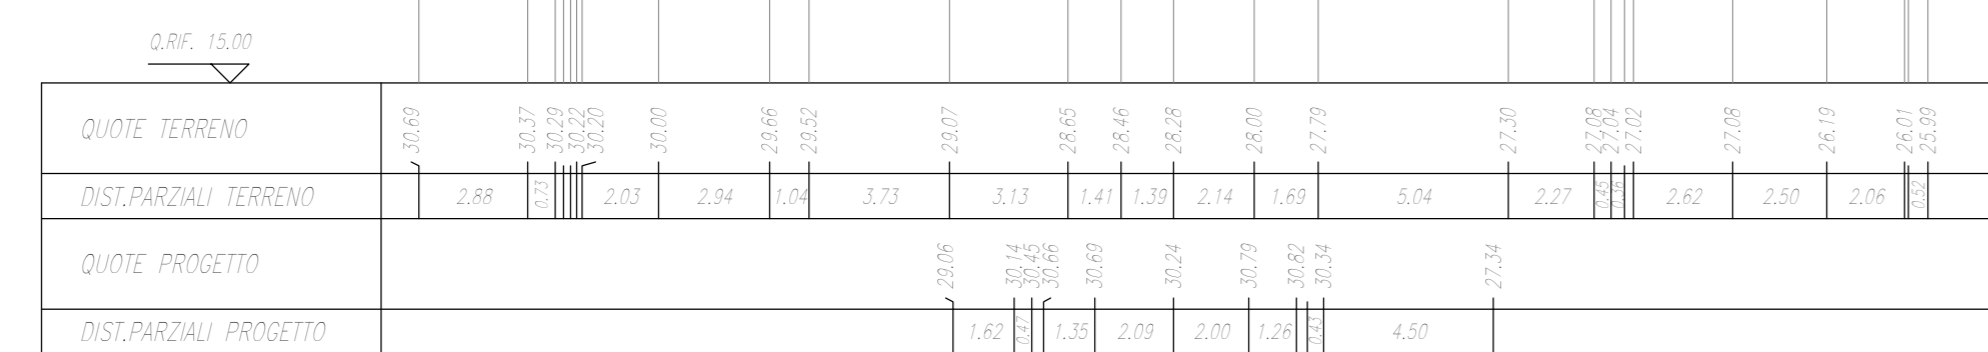


SEZIONE N. : 11  
Q. PROGETTO : 33.72  
DIST.PASC. : 14.960/00


SCALA 1:200

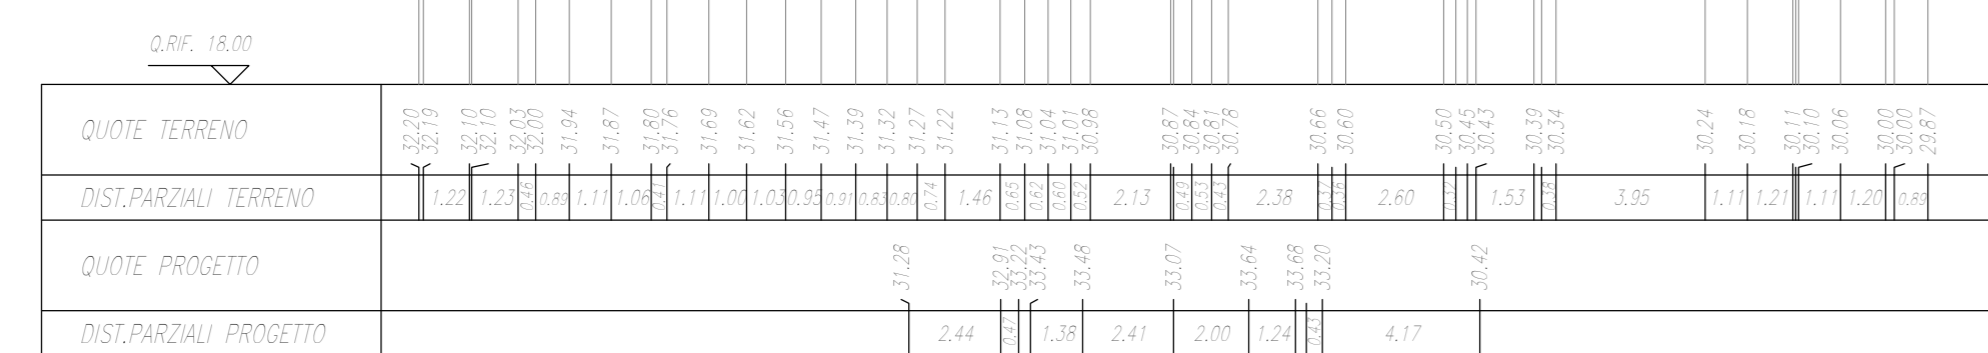


SEZIONE N. : 12  
Q. PROGETTO : 35.62  
DIST.PASC. : 14.960/00

SCALA 1:200

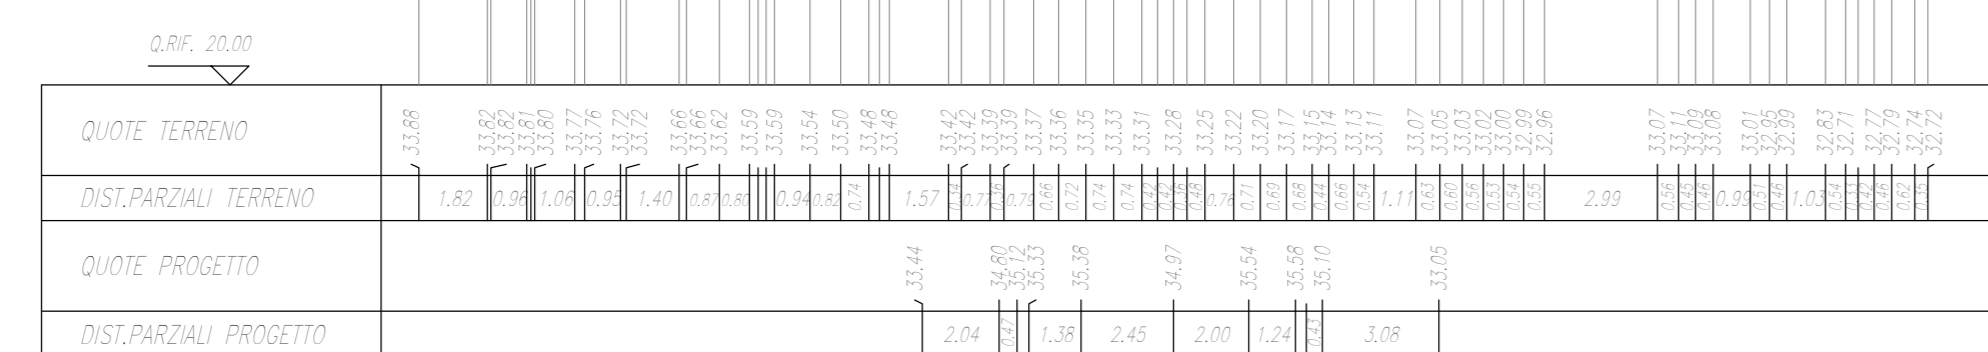

COMMITTENTE:



PROGETTAZIONE:



INFRASTRUTTURE FERROVIARIE STRATEGICHE DEFINITE DALLA LEGGE  
OGGETTIVO N.443/01

U.O. INFRASTRUTTURE SUD

PROGETTO DEFINITIVO

LINEA PESCARA - BARI  
RADDOPPIO DELLA TRATTA FERROVIARIA TERMOLI - LESINA  
Lotti 2 e 3 - RADDOPPIO TERMOLI - RIPALTA

VIABILITA' - NV  
NV02 - Viabilità di accesso al Piazzale di soccorso imbocco GN01 lato Termoli - km 5+175  
Sezioni trasversali Viabilità di accesso al Piazzale lato Termoli (NV02A) - Tav. 2 di 2

SCALA:

1:200

COMMESSA LOTTO FASE ENTE TIPO DOC. OPERA/DISCIPLINA PROGR. REV.

L102 02 D 78 W9 NV0200 002 A

Rev.	Descrizione	Redatto	Data	Verificato	Data	Approvato	Data	Autorizzato	Data
A	Collazione Conchete	E. Alessandrino	Novembre 2018	G. Mignolo	Novembre 2018	B. M. Bianchi	Novembre 2018	D. Tassi	Novembre 2018

File: L10202D78W9NV0200002A.DWG

In. Elab.: