



SEZIONE N. : 1
Q. PROGETTO : 28,38
INSTR. N. : 4/43/01

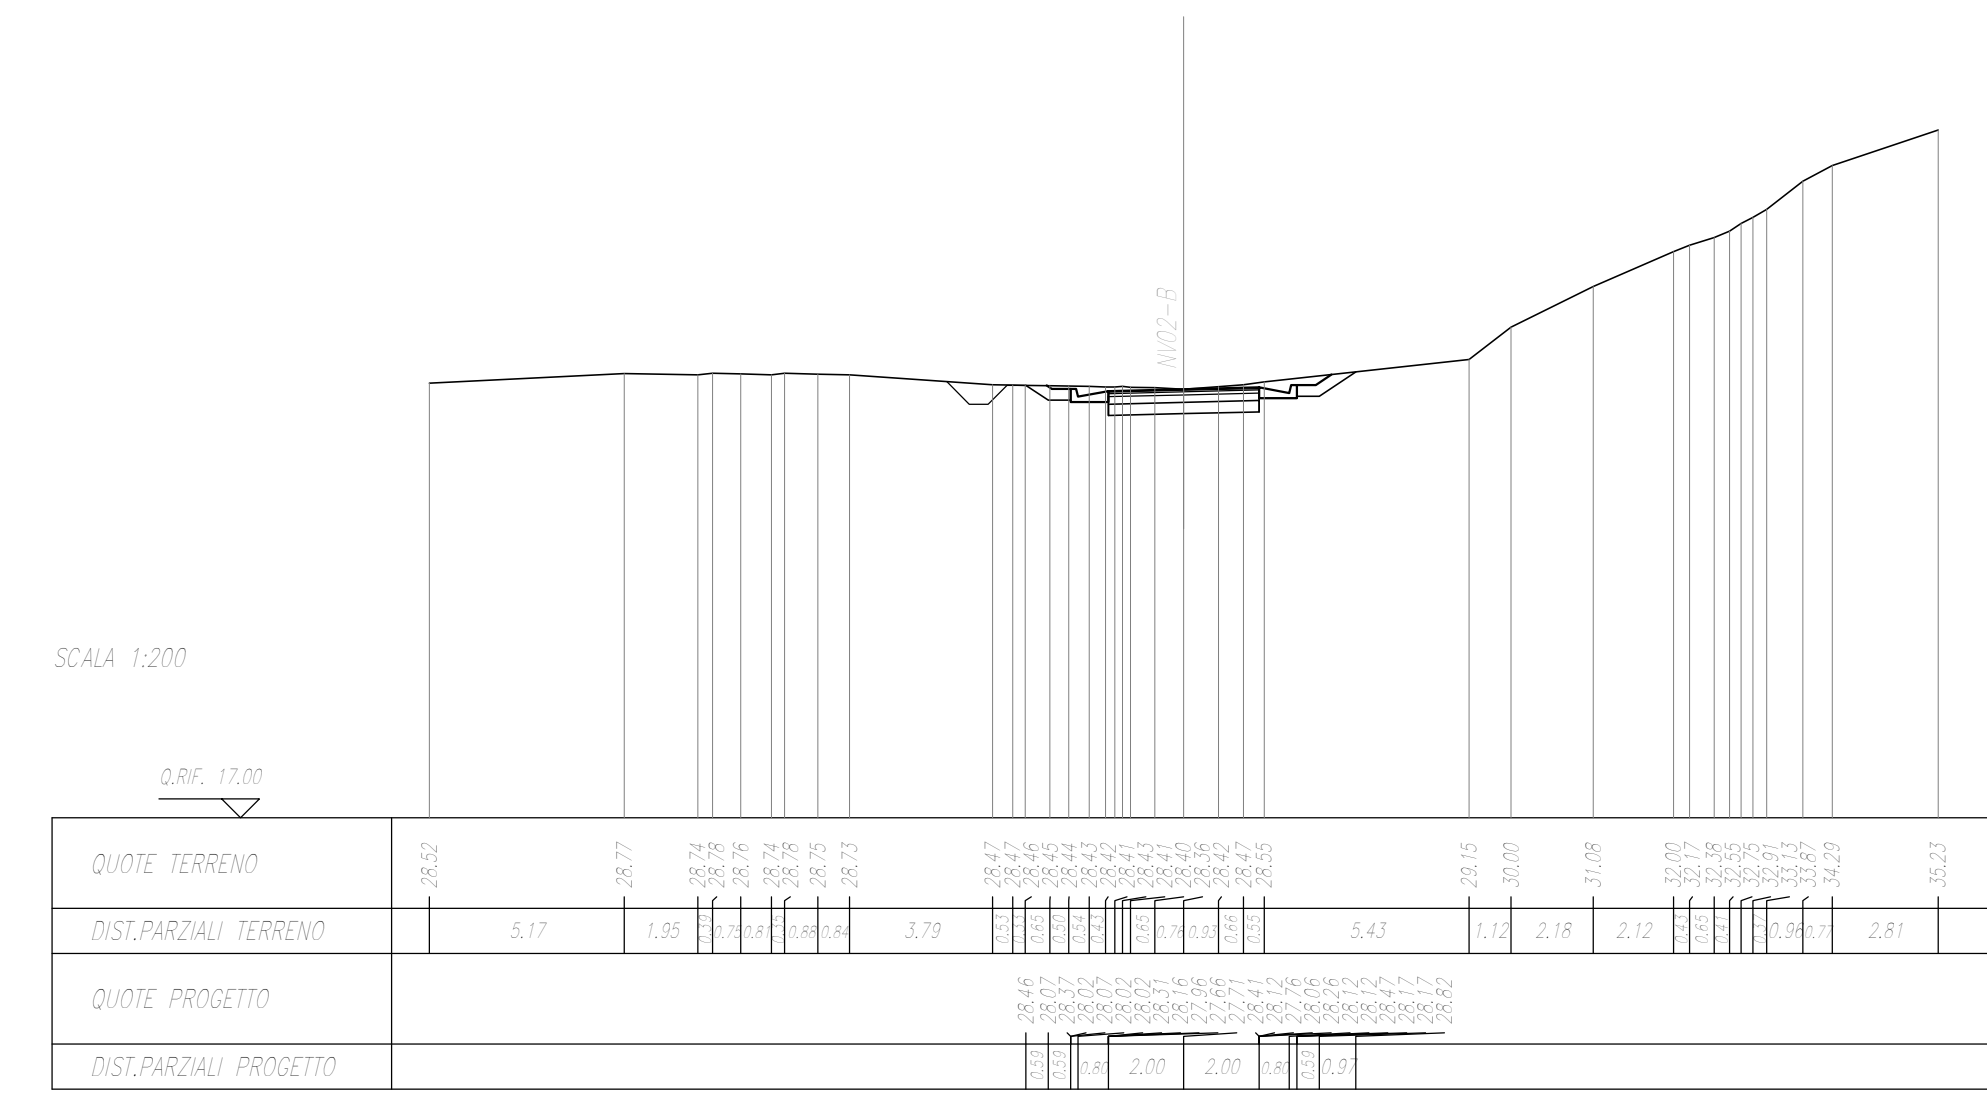


SEZIONE N. : 5
Q. PROGETTO : 47,39
INSTR. N. : 4/43/01

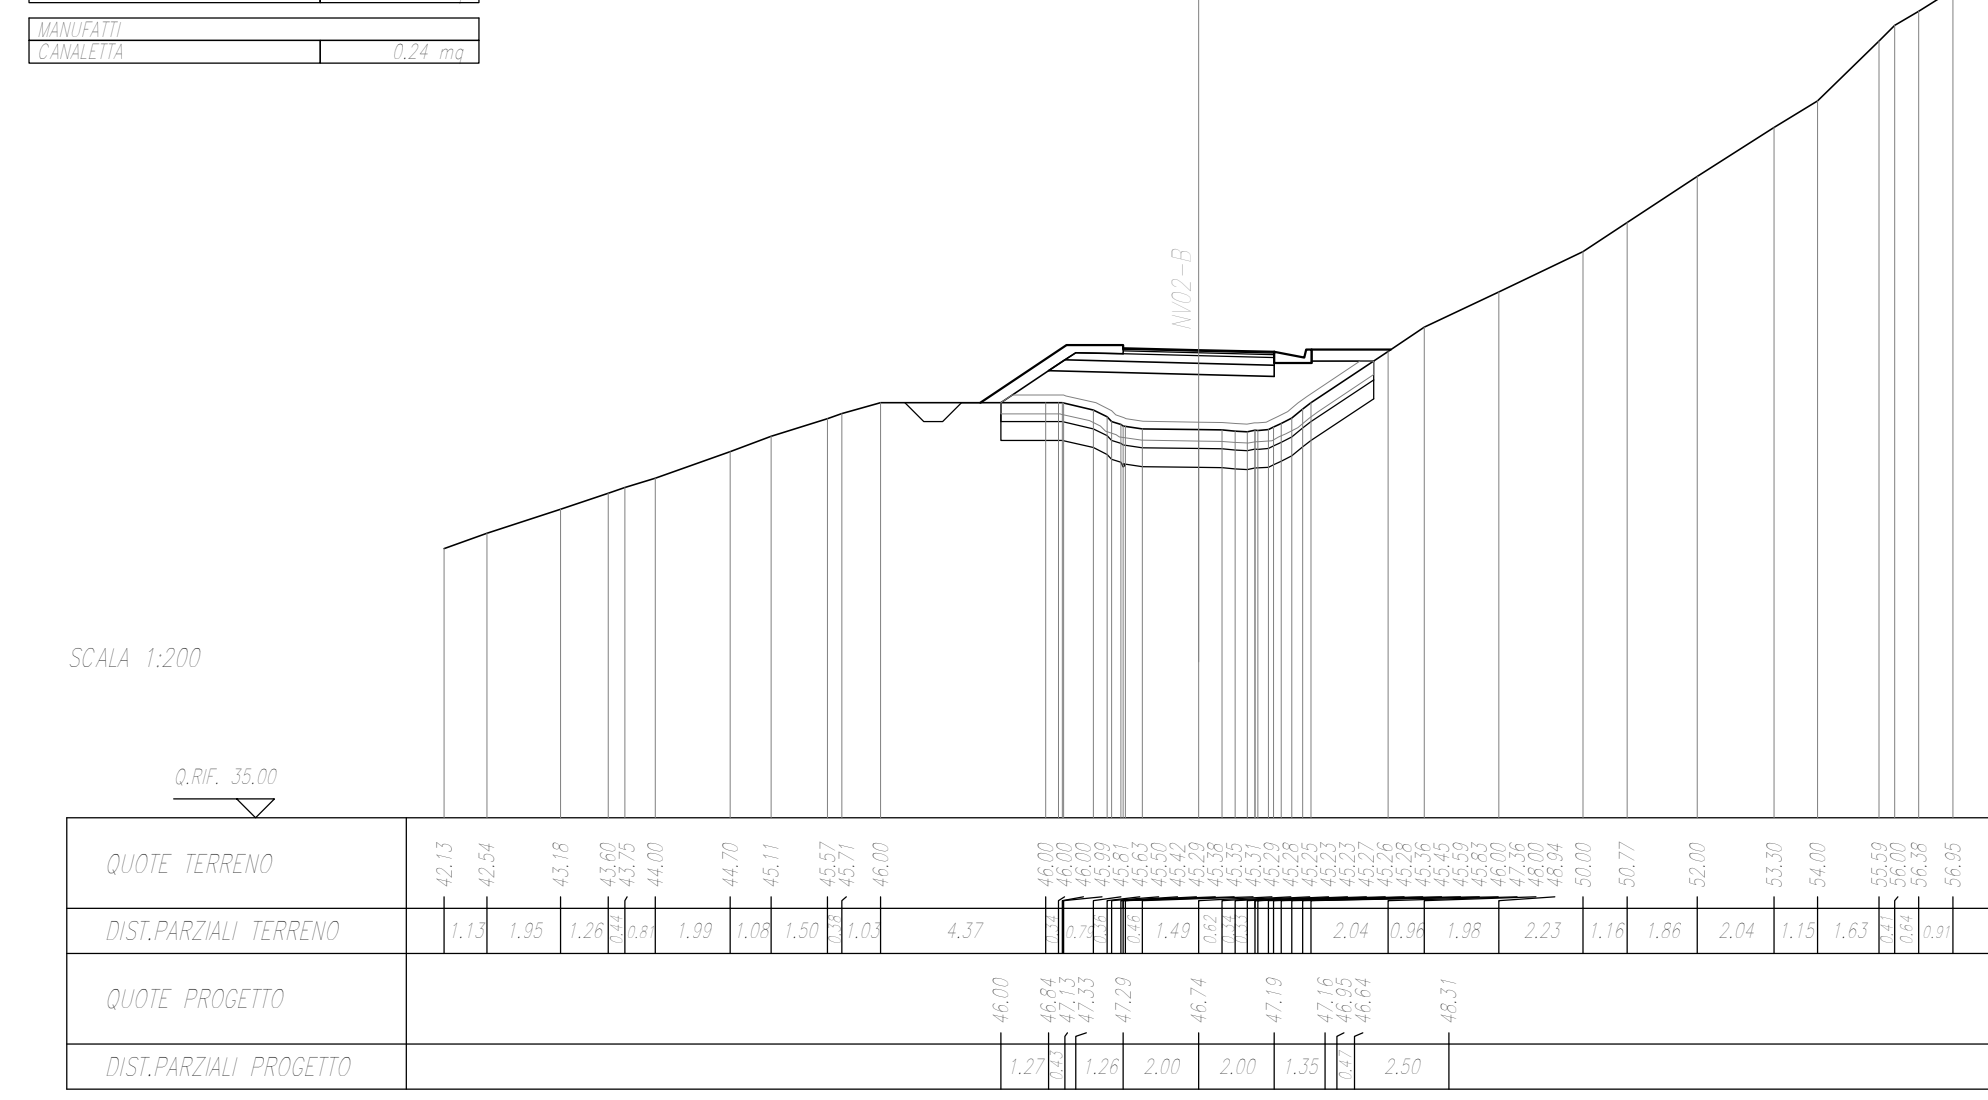


SEZIONE N. : 2
Q. PROGETTO : 32,07
INSTR. N. : 4/43/01

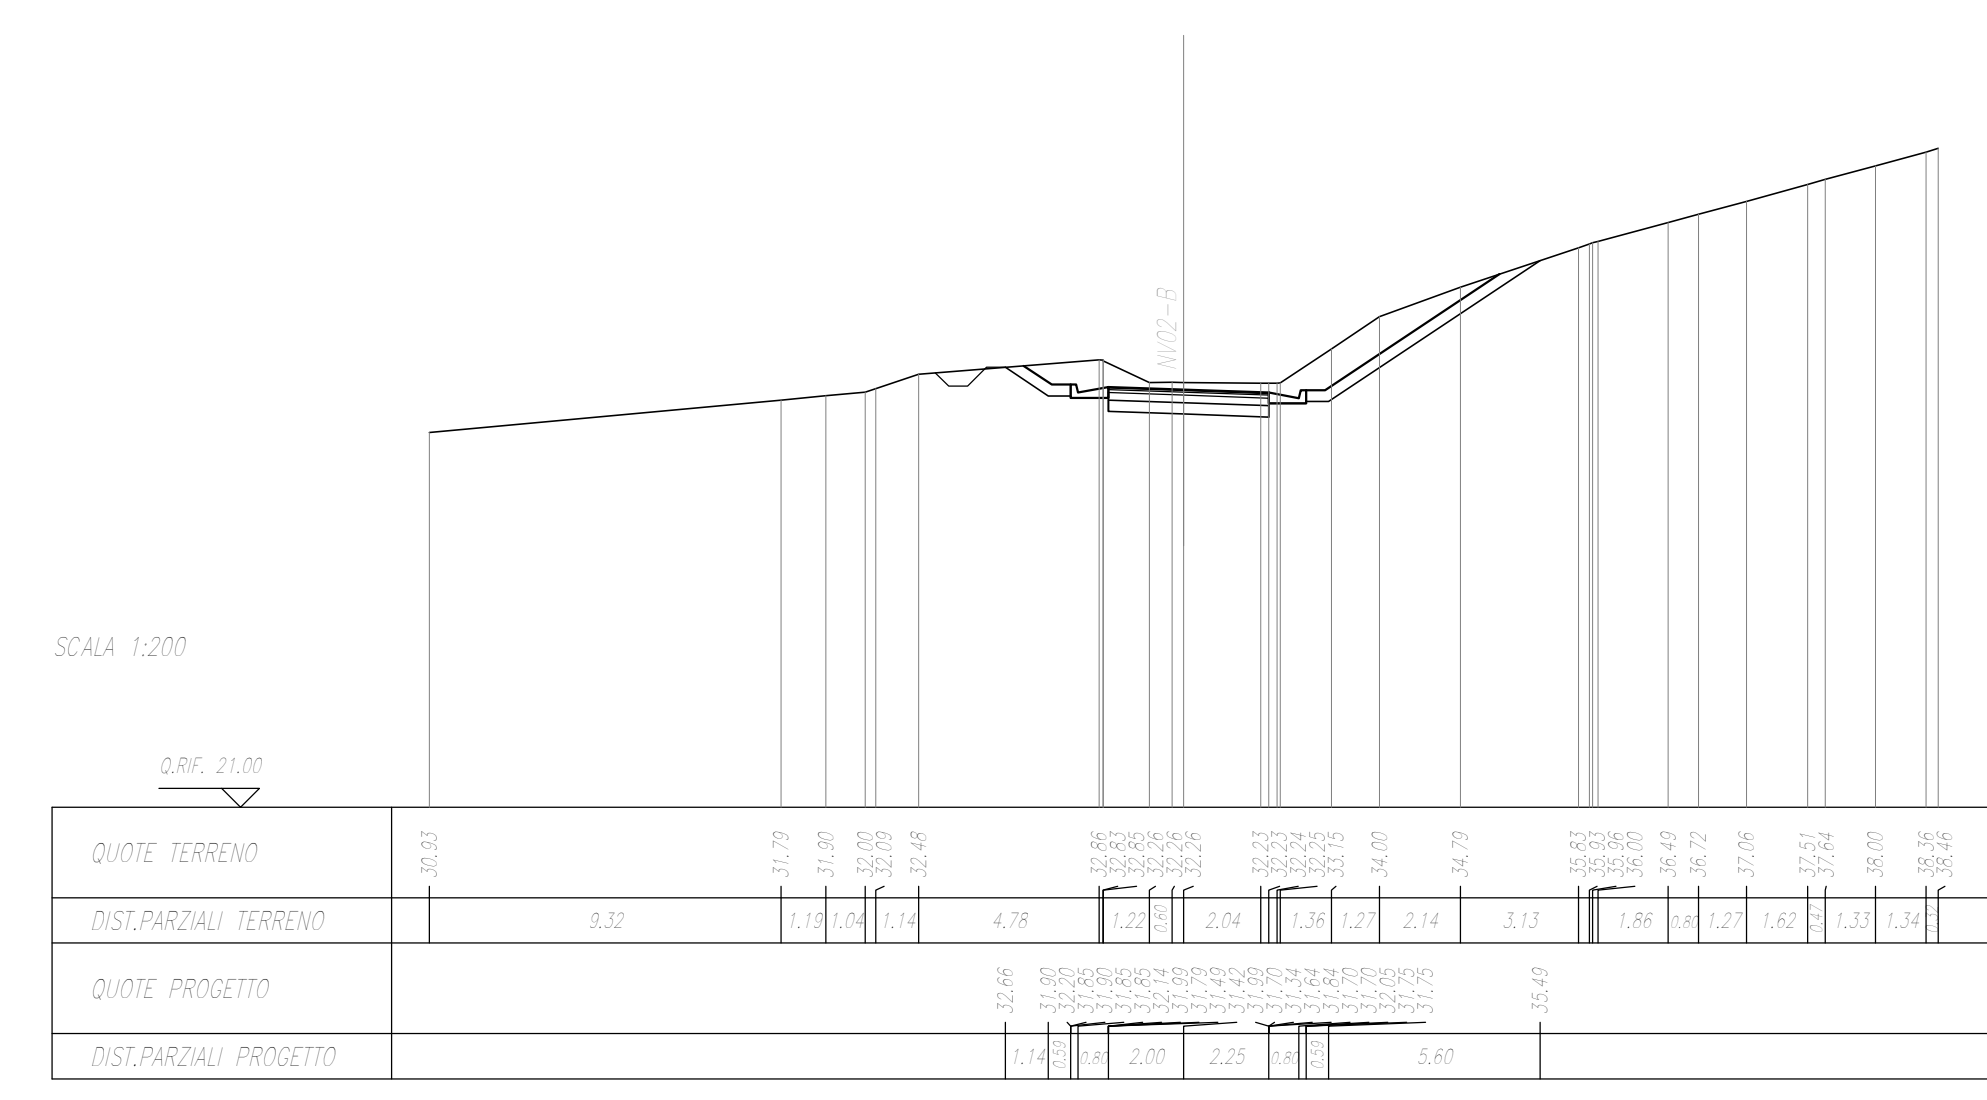


SEZIONE N. : 6
Q. PROGETTO : 54,39
INSTR. N. : 4/43/01

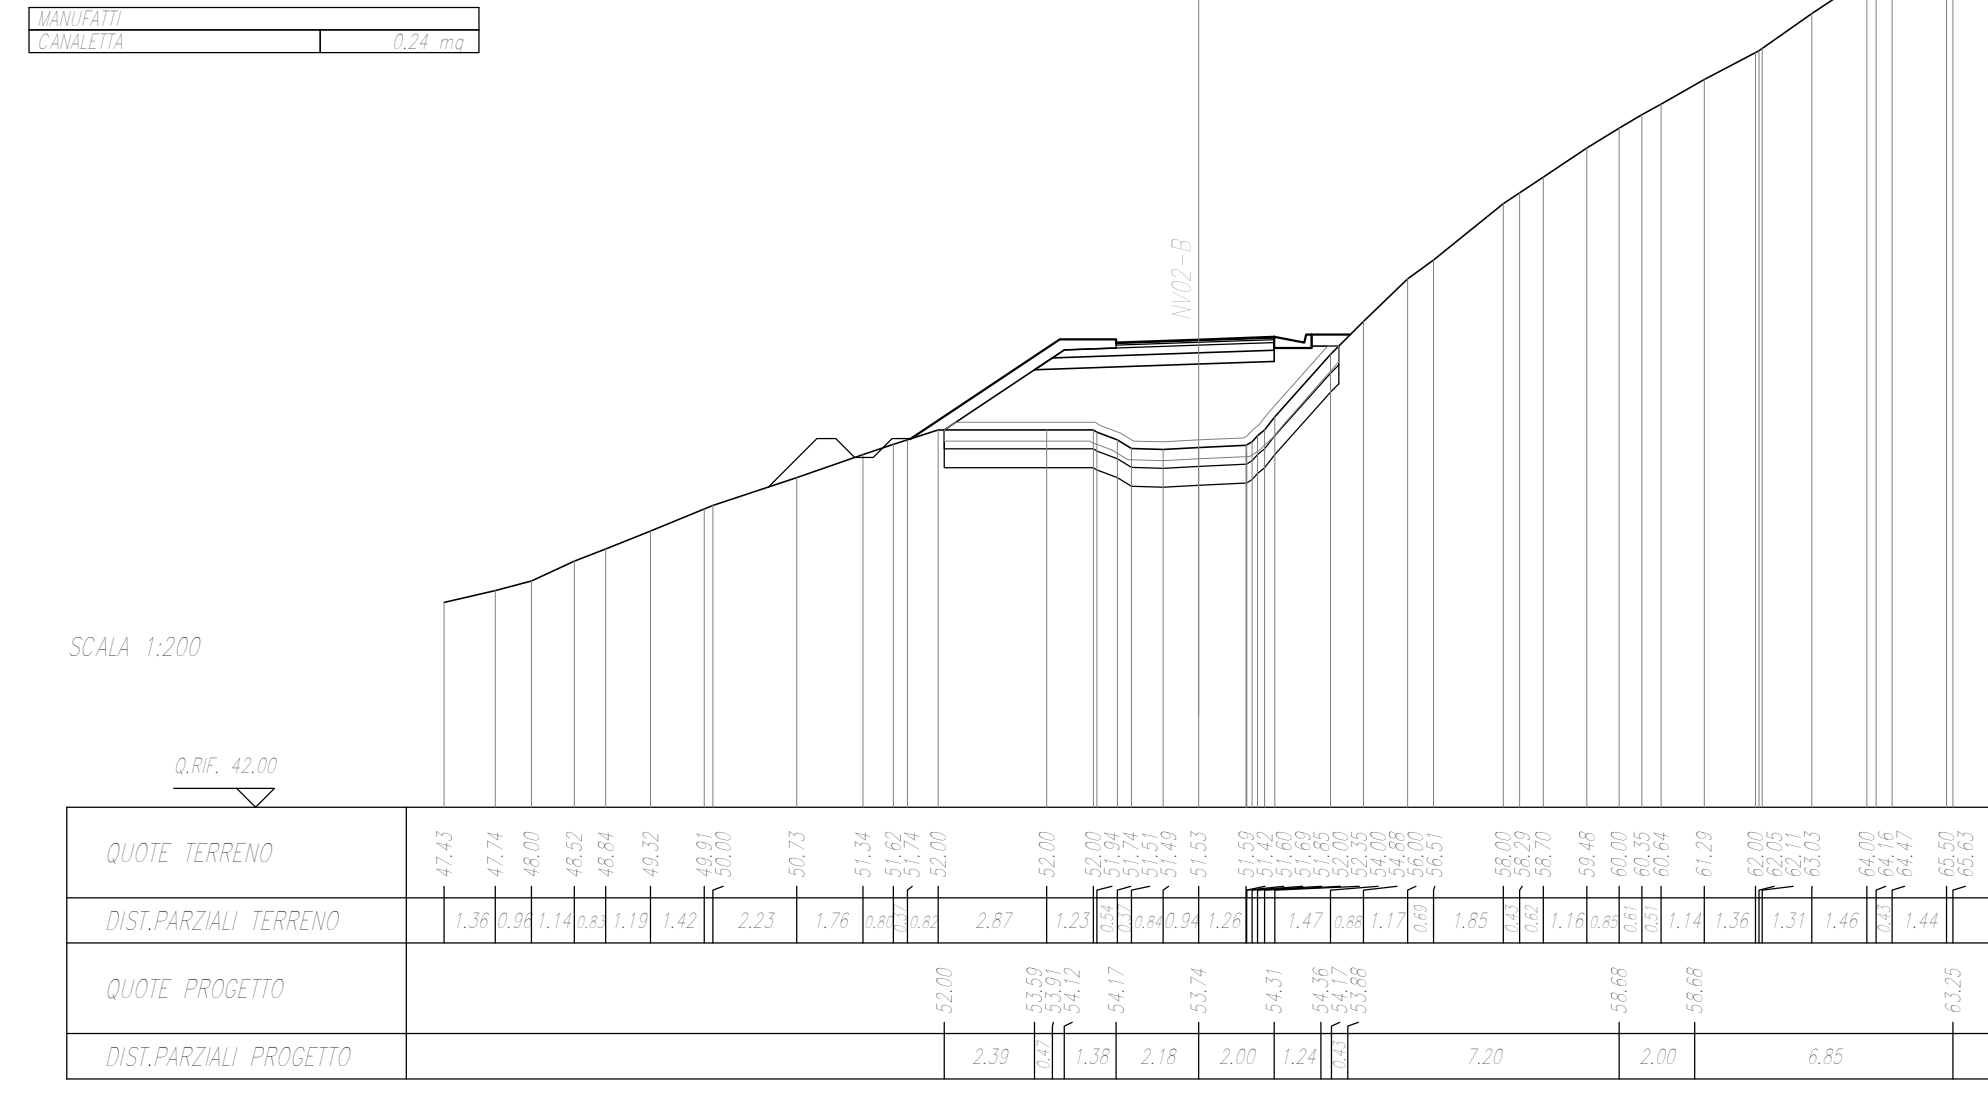


SEZIONE N. : 3
Q. PROGETTO : 35,78
INSTR. N. : 4/43/01

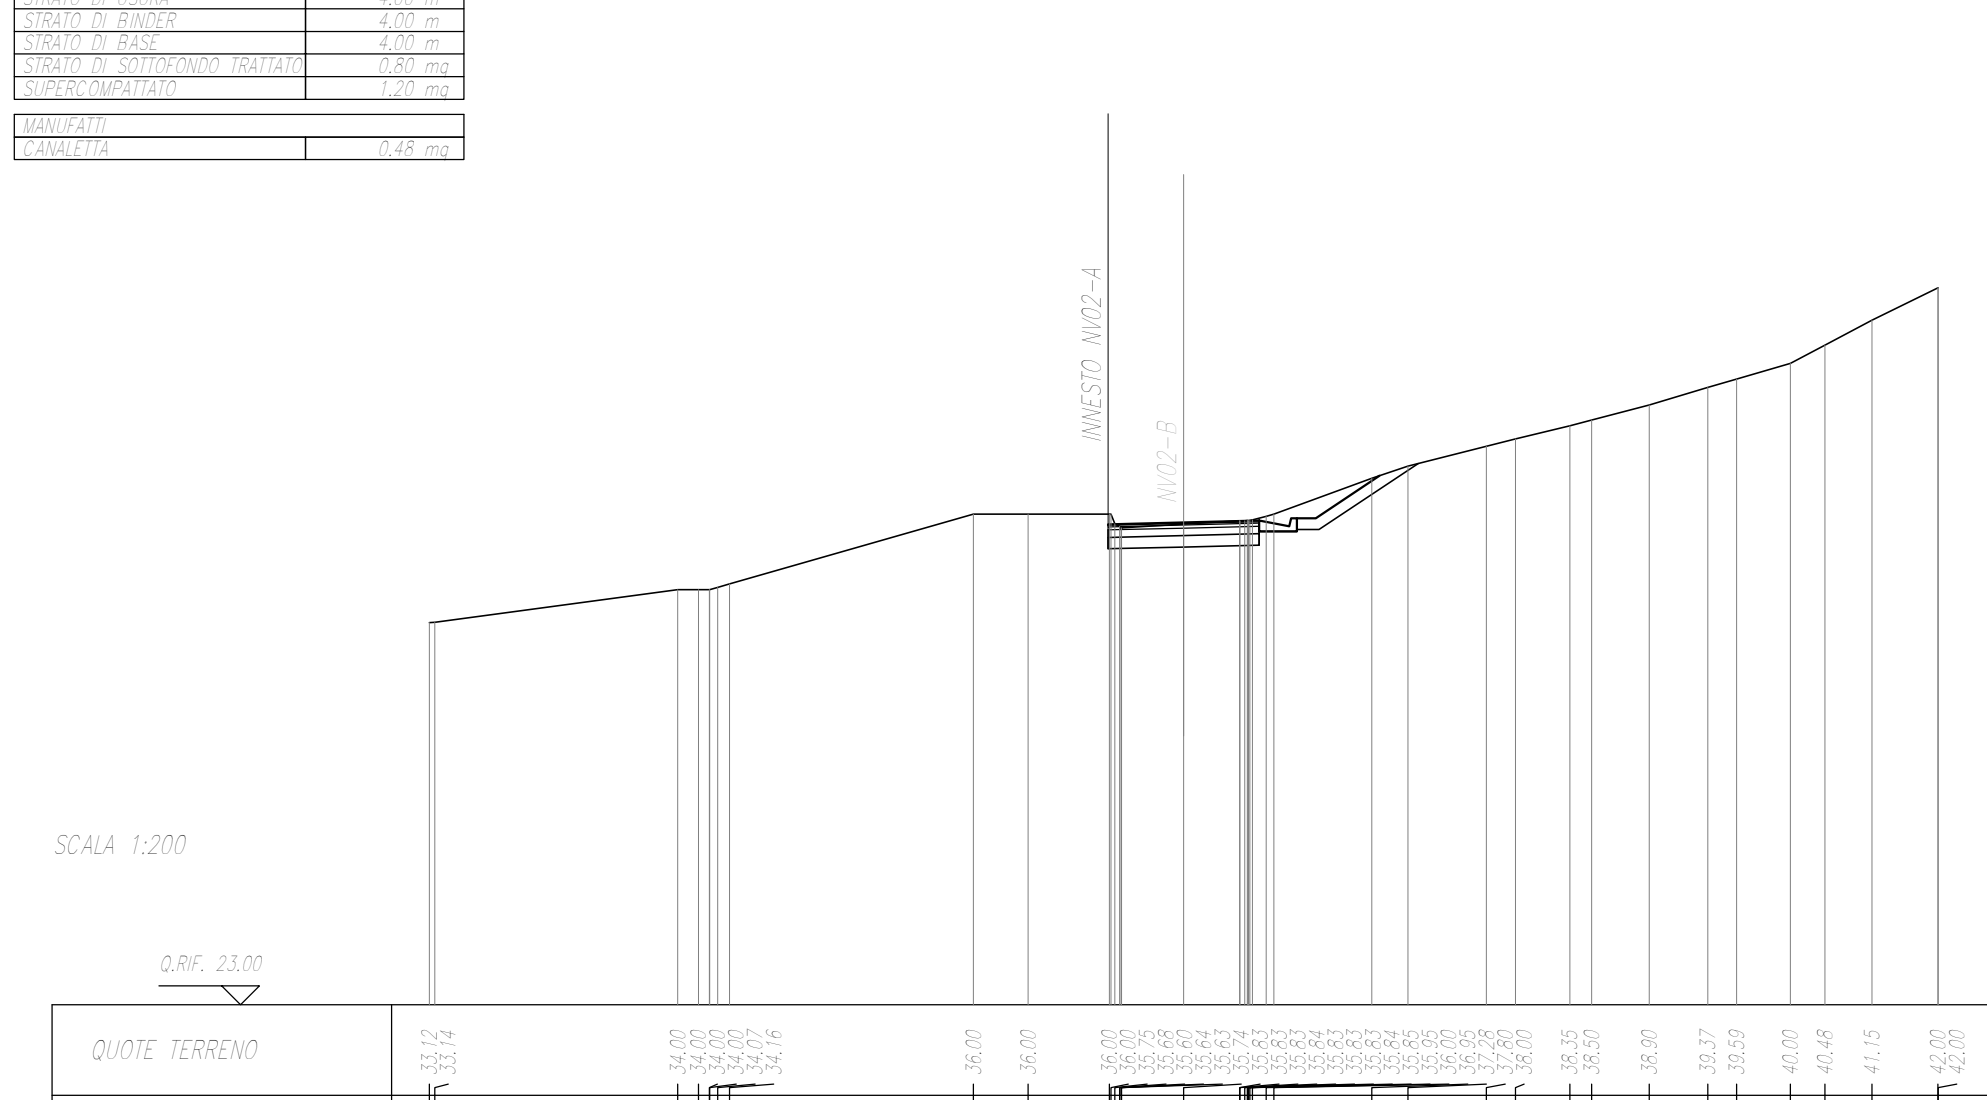



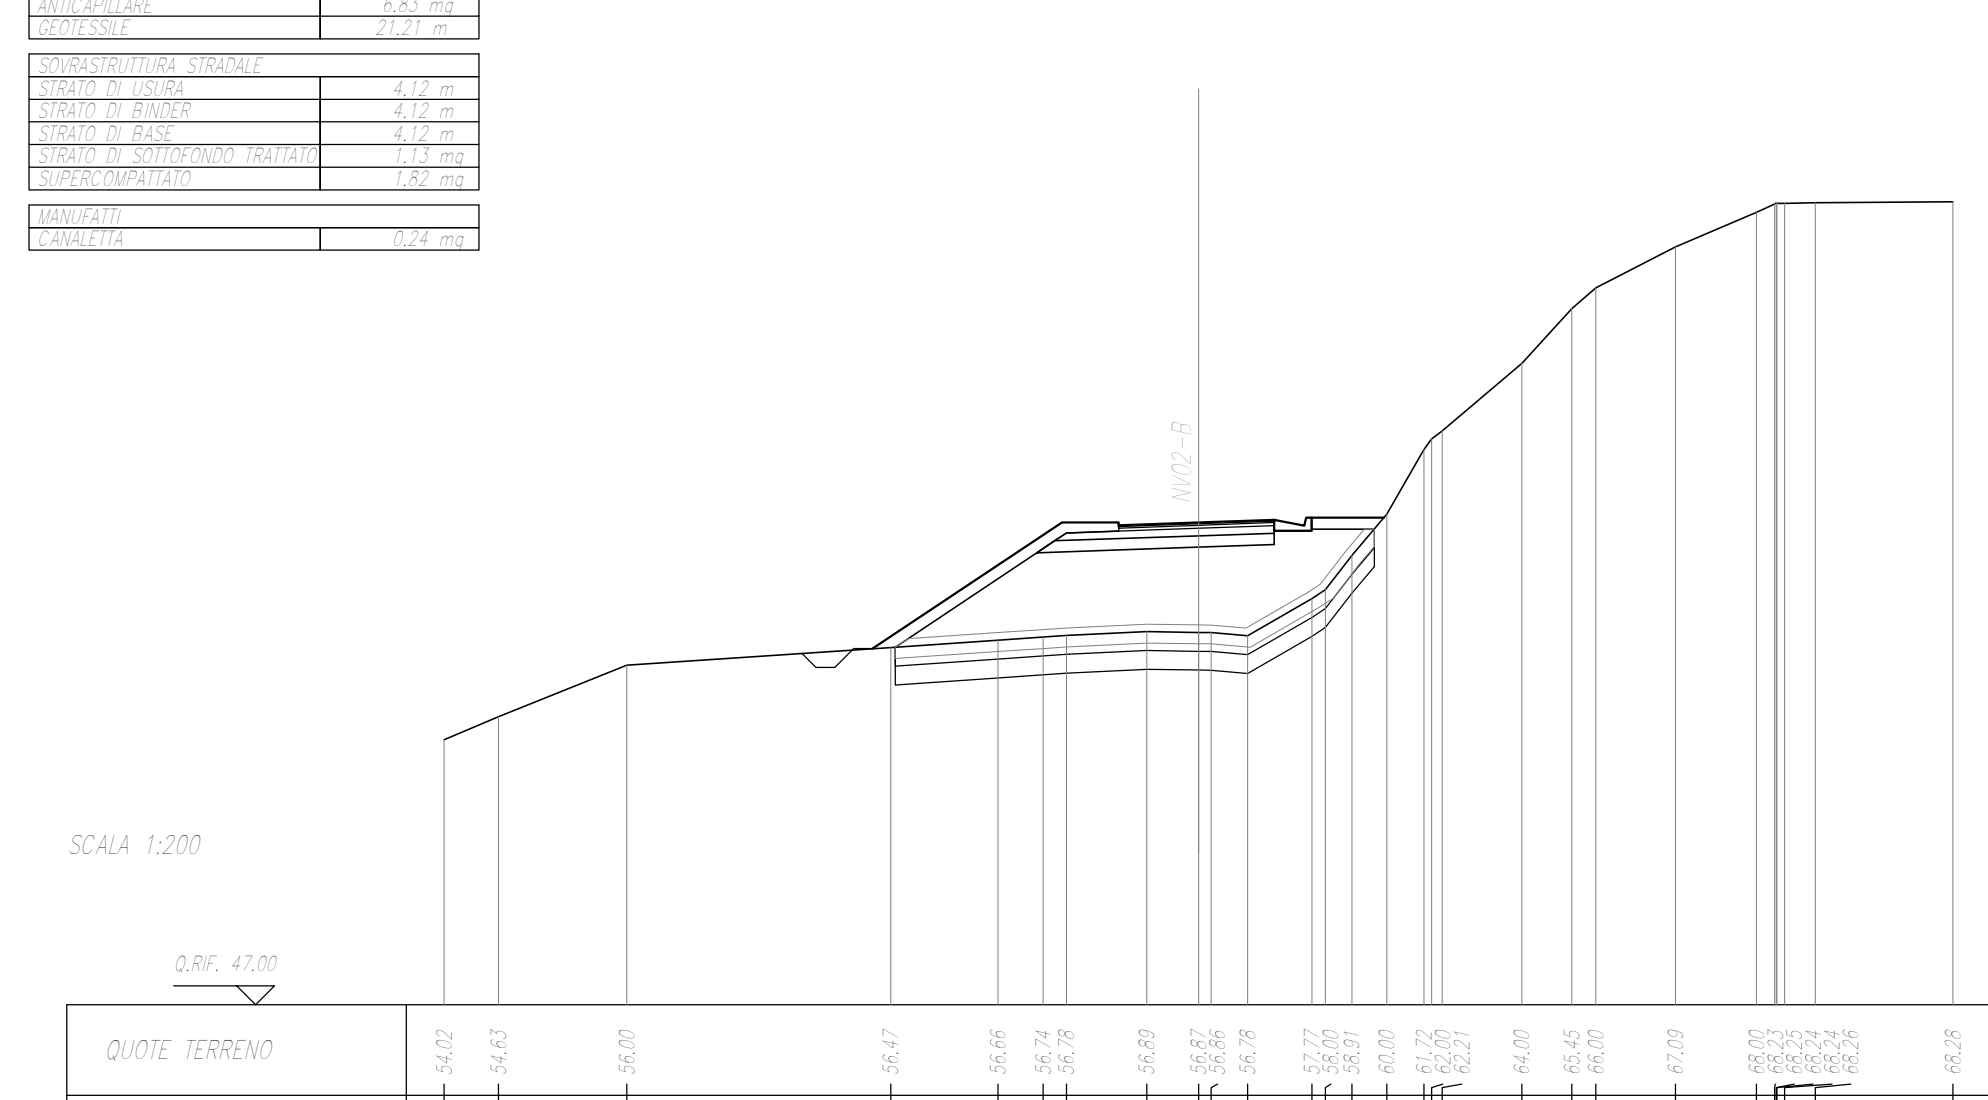



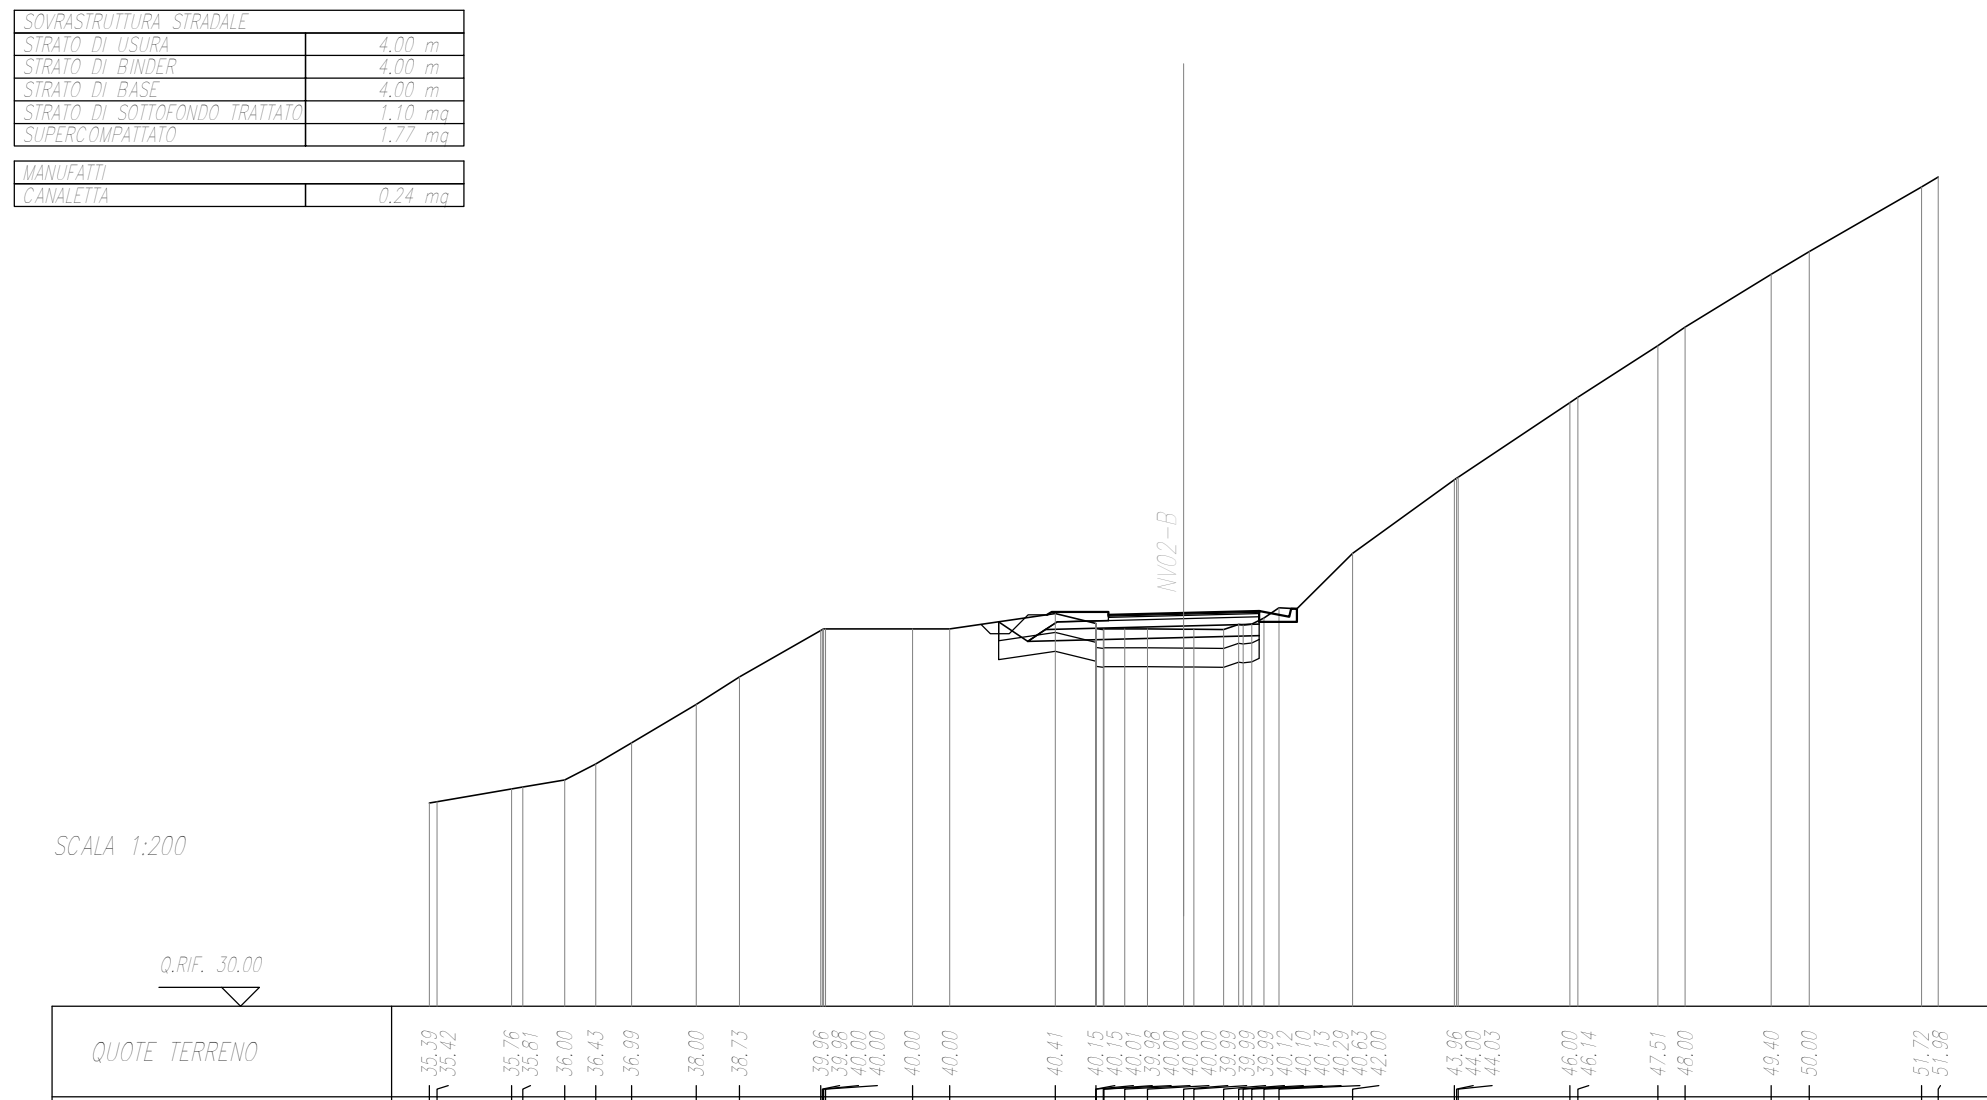


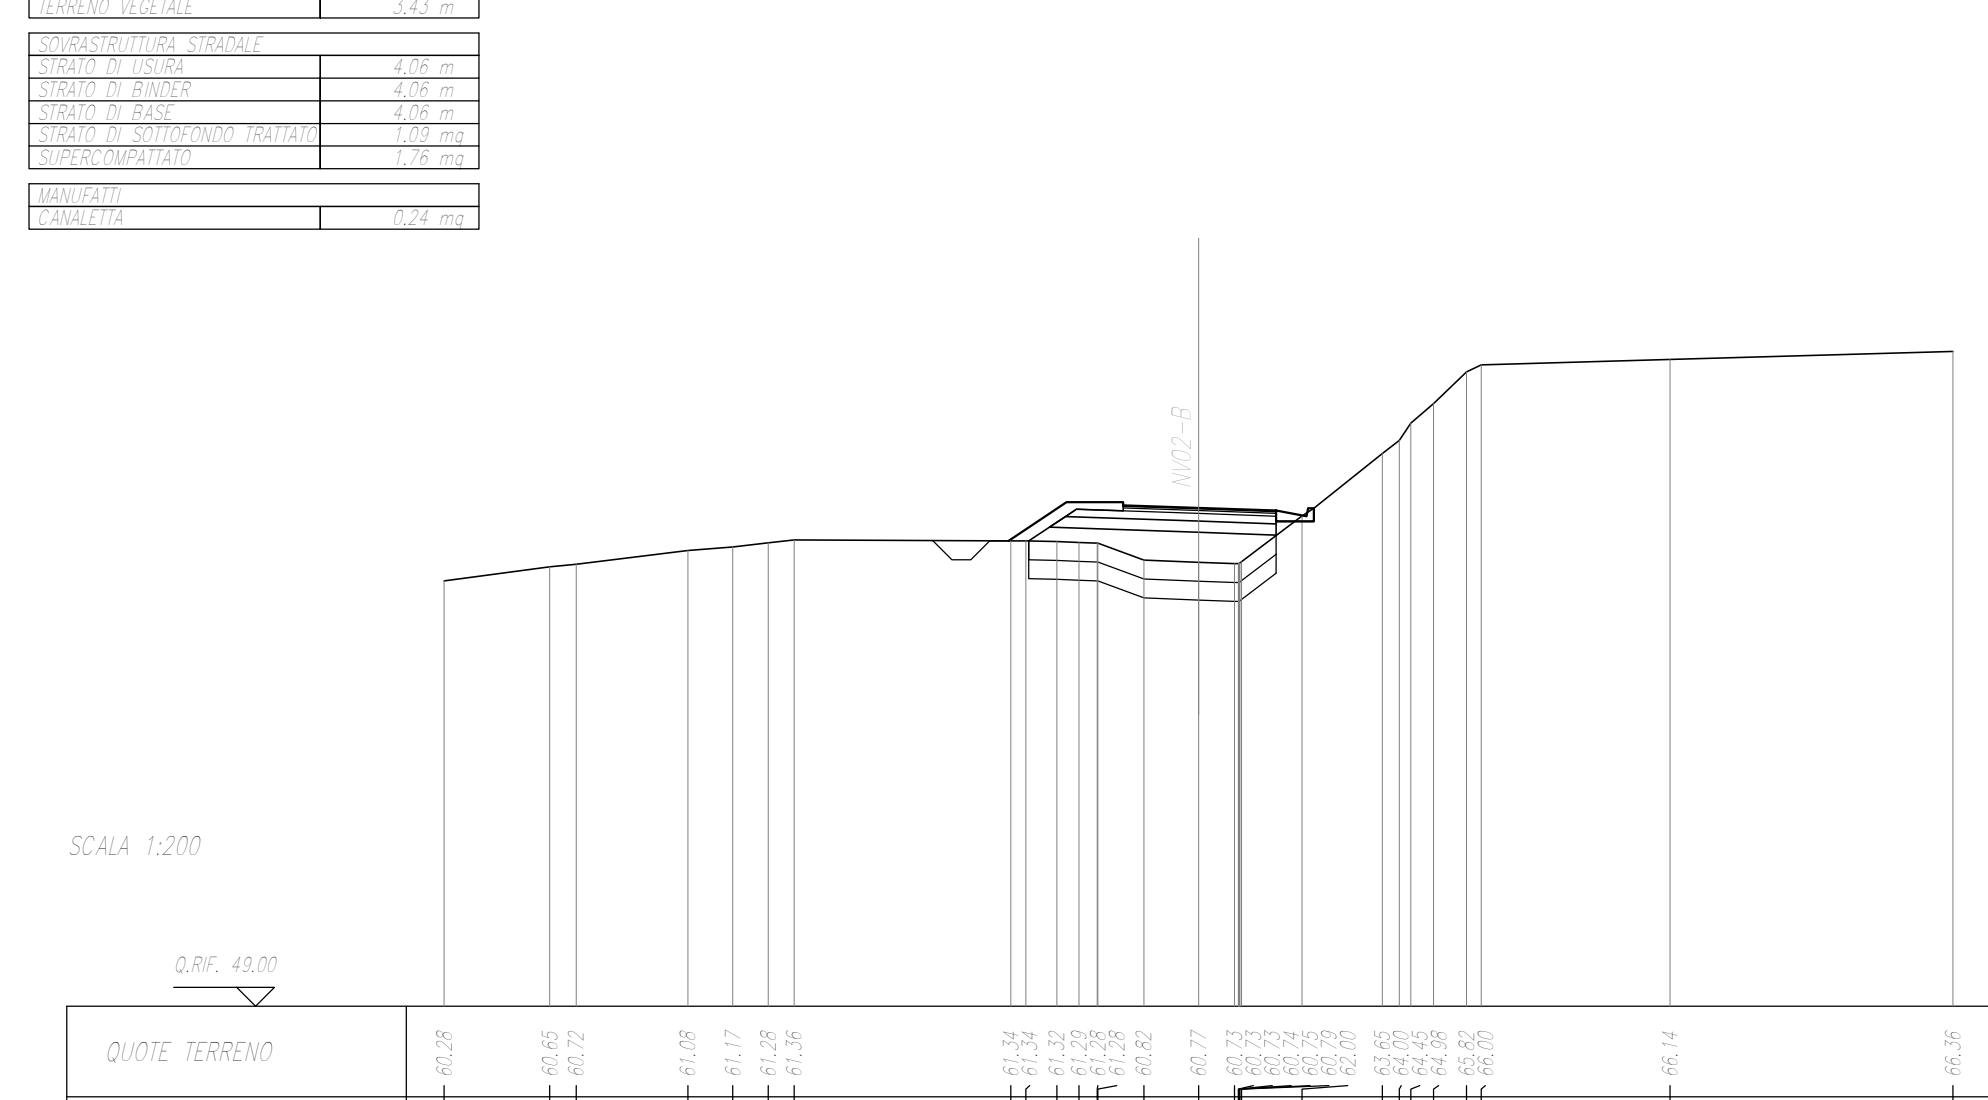

COMMITTENTE:  RFI
RETE FERROVIARIA ITALIANA
GRUPPO FERROVIE DELLO STATO ITALIANE

PROGETTAZIONE:  ITALFERR
GRUPPO FERROVIE DELLO STATO ITALIANE

**INFRASTRUTTURE FERROVIARIE STRATEGICHE DEFINITE DALLA LEGGE
OGGETTIVO N.443/01**

U.O. INFRASTRUTTURE SUD

PROGETTO DEFINITIVO

**LINEA PESCARA - BARI
RADDOPPIO DELLA TRATTA FERROVIARIA TERMOLI - LESINA
LOTTE 2 e 3 - RADDOPPIO TERMOLI - RIPALTA**

VIABILITA' - NV
NV02 - Viabilità di accesso al Piazzale di soccorso imbocco GN01 lato Termoli - km 5+175
Sezioni trasversali Adeguamento strada comunale Cinto (NV02B) - Tav. 1 di 2

SCALA:
1:200

COMMESSA	LOTTO	FASE	ENTE	TIPO DOC.	OPERA/DISCIPLINA	PROGR.	REV.
L102	02	D	78	W9	NV0200	003	B

Rev.	Descrizione	Redatto	Data	Verificato	Data	Approvato	Data	Autorizzato	Data
A	Emissione Conclusiva	E. Alencastro	Novembre 2018	G. Meillo	Novembre 2018	S. M. Bianchi	Novembre 2018	G. Tassi	
B	Emissione Esecutiva	E. Alencastro	Aprile 2019	G. Meillo	Aprile 2019	S. M. Bianchi	Aprile 2019		Aprile 2019

File: L10202D78W9NV0200003B.DWG
in. Elab.