


LEGENDA

	ASSE DI TRACCIAMENTO
	DEMOLIZIONI

NV22
 Viabilità di accesso piazzale finestra GN01
 Strada locale a destinazione particolare
 corsia 4.00 m
 b=4.00 m

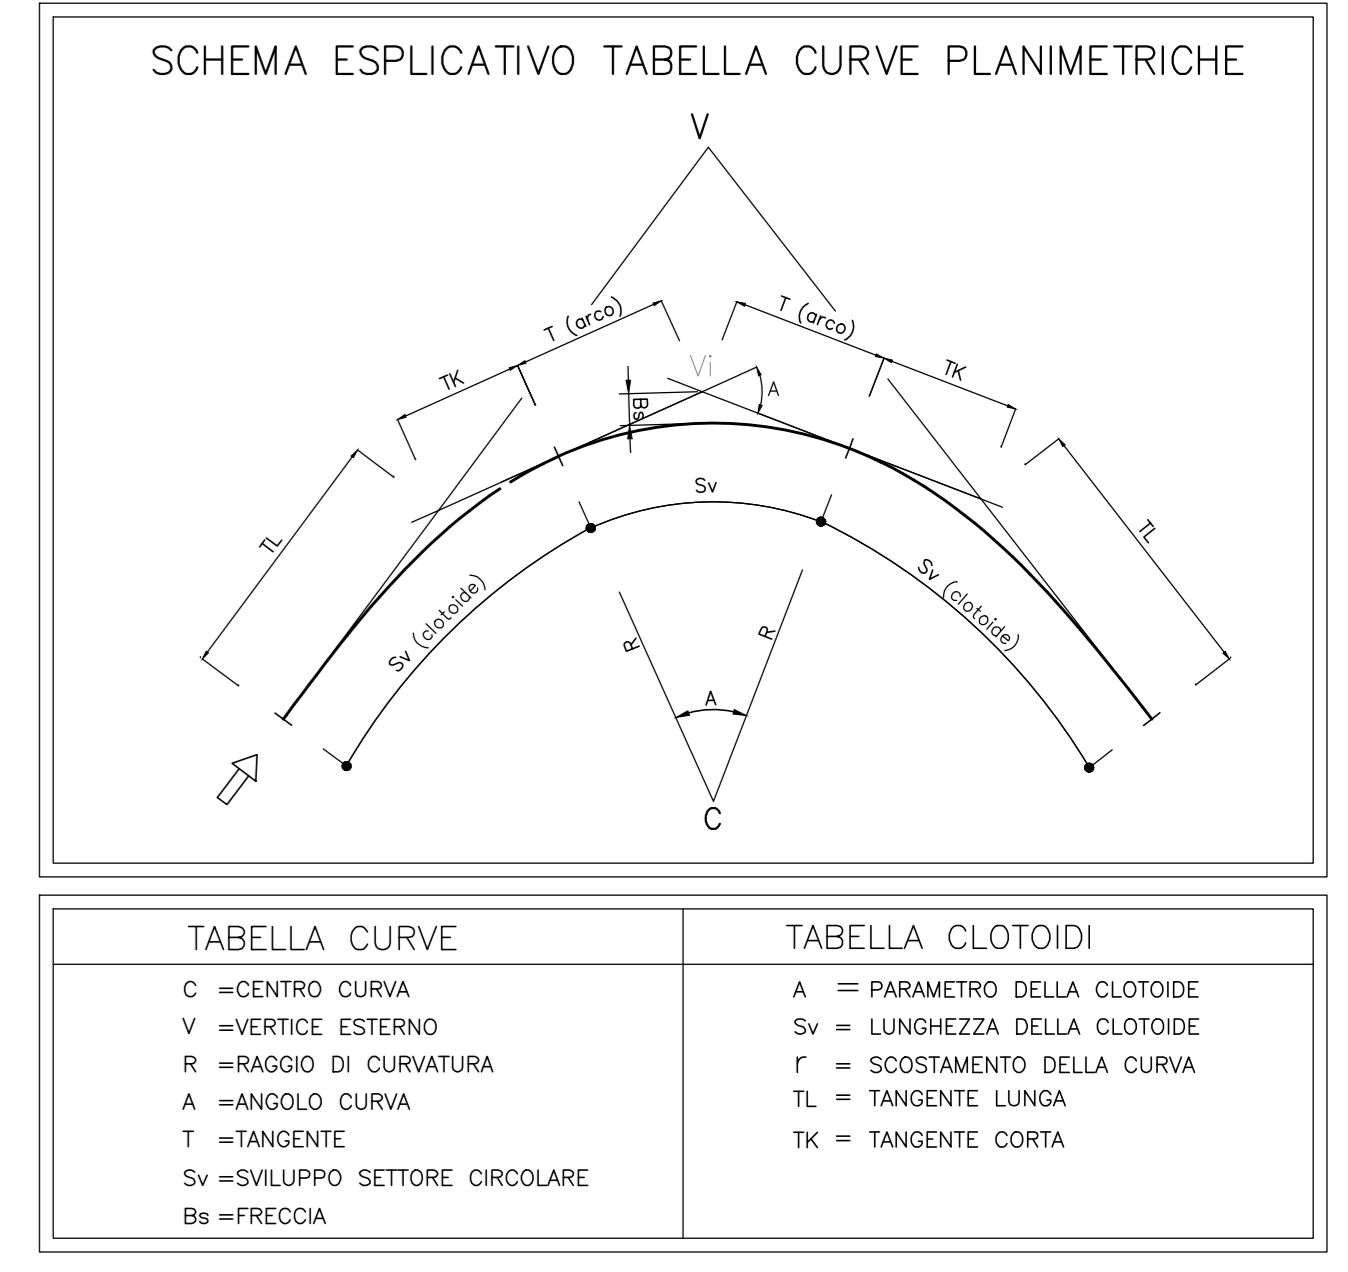

COMMITTENTE:

PROGETTAZIONE:

**INFRASTRUTTURE FERROVIARIE STRATEGICHE DEFINITE DALLA LEGGE
 OBIETTIVO N.443/01**

U.O. INFRASTRUTTURE SUD

PROGETTO DEFINITIVO

LINEA PESCARA - BARI
RADDOPPIO DELLA TRATTA FERROVIARIA TERMOLI - LESINA
LOTTI 2 e 3 - RADDOPPIO TERMOLI - RIPALTA

VIABILITA' - NV
 NV22 - Viabilità di accesso al Piazzale finestra GN01 - km 6+450
 Planimetria di progetto con dati di tracciamento piano - altimetrico

SCALA: 1:1000

Rev.	Descrizione	Redatto	Data	Verificato	Data	Approvato	Data	Autorizzato Data
A	Emissione Esecutiva	E. Altobelli	02/09/2018	G. Meo	02/09/2018	B. M. Bianchi	02/09/2018	02/09/2018
B	Emissione Esecutiva	E. Altobelli	11/09/2018	G. Meo	11/09/2018	B. M. Bianchi	11/09/2018	11/09/2018
C	Emissione Esecutiva	E. Altobelli	11/09/2018	G. Meo	11/09/2018	B. M. Bianchi	11/09/2018	11/09/2018

File: LI0202D78P7NV2200002C.DWG n. Etab.:

DATI DI TRACCIAMENTO

VO	EMI	DISCIPLINA	V2	EMI	DISCIPLINA
