



SEZIONE N. : 1
Q. PROGETTO : 59,70
SIST. PROJ. : 1/4/2015

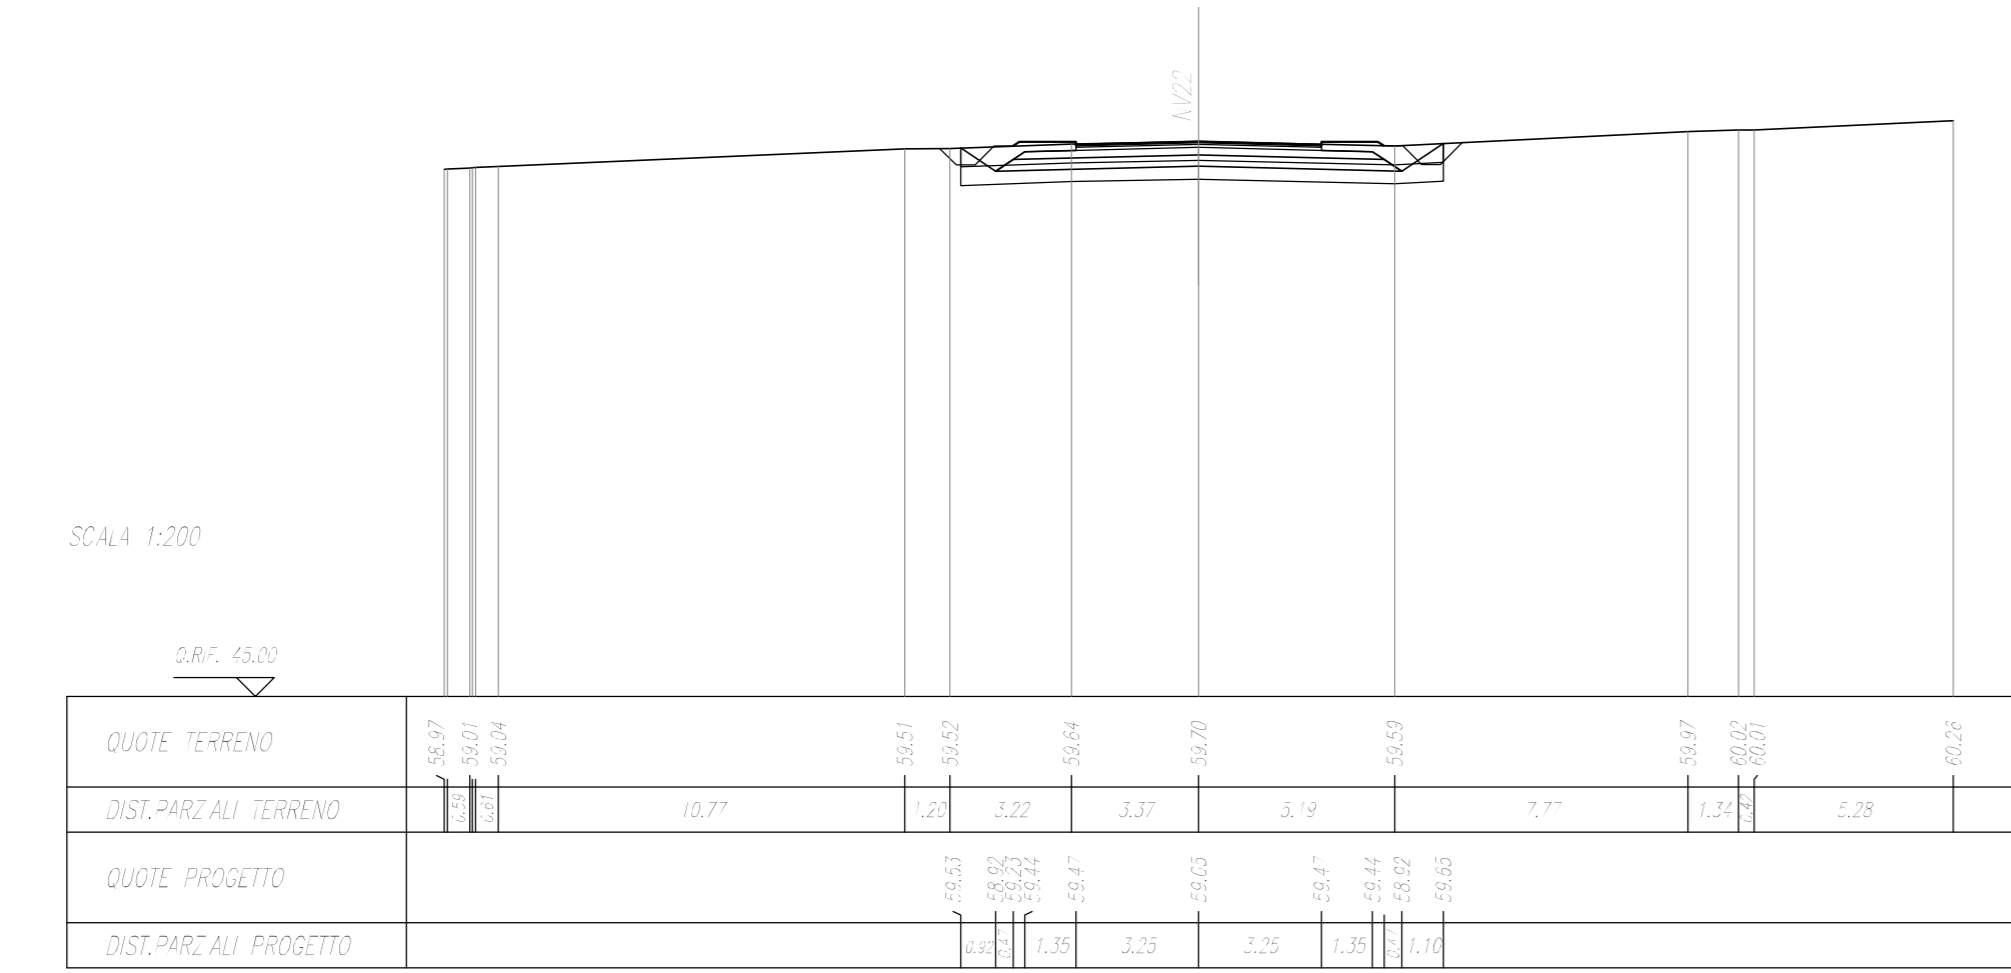


SEZIONE N. : 2
Q. PROGETTO : 60,47
SIST. PROJ. : 1/4/2015

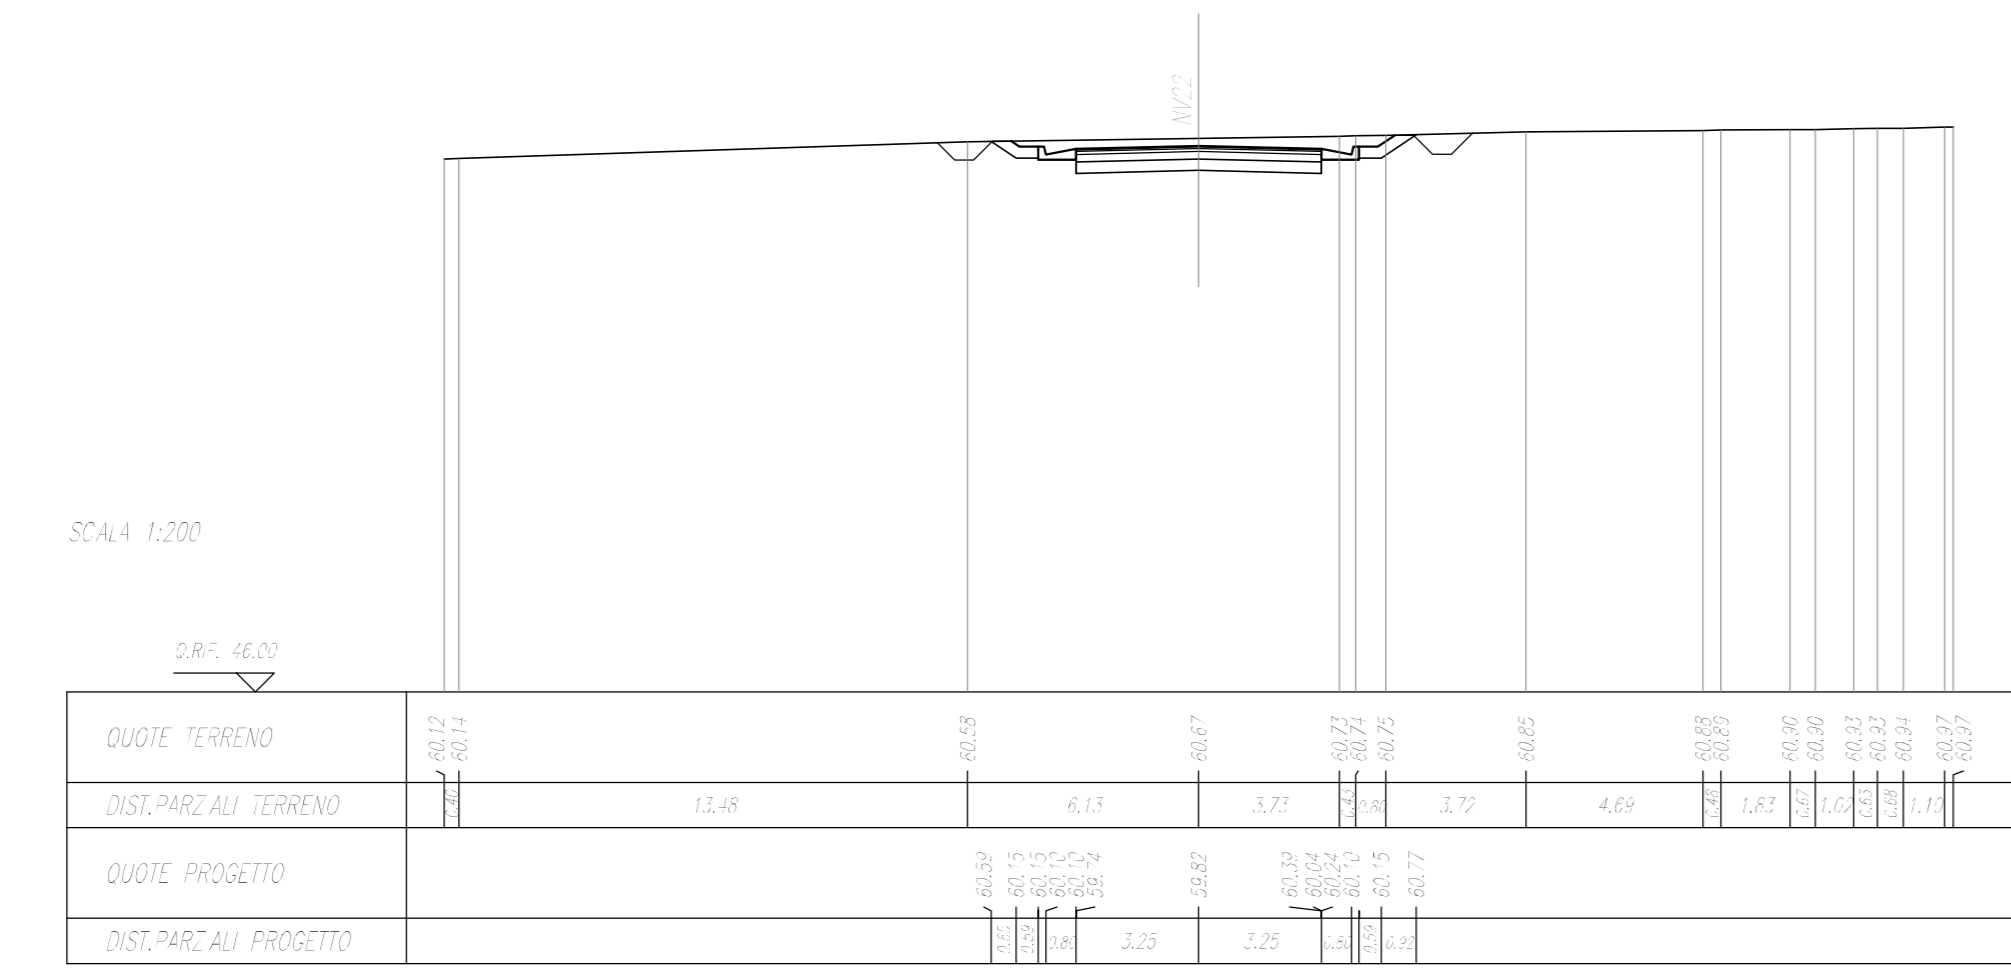


SEZIONE N. : 3
Q. PROGETTO : 61,24
SIST. PROJ. : 1/4/2015

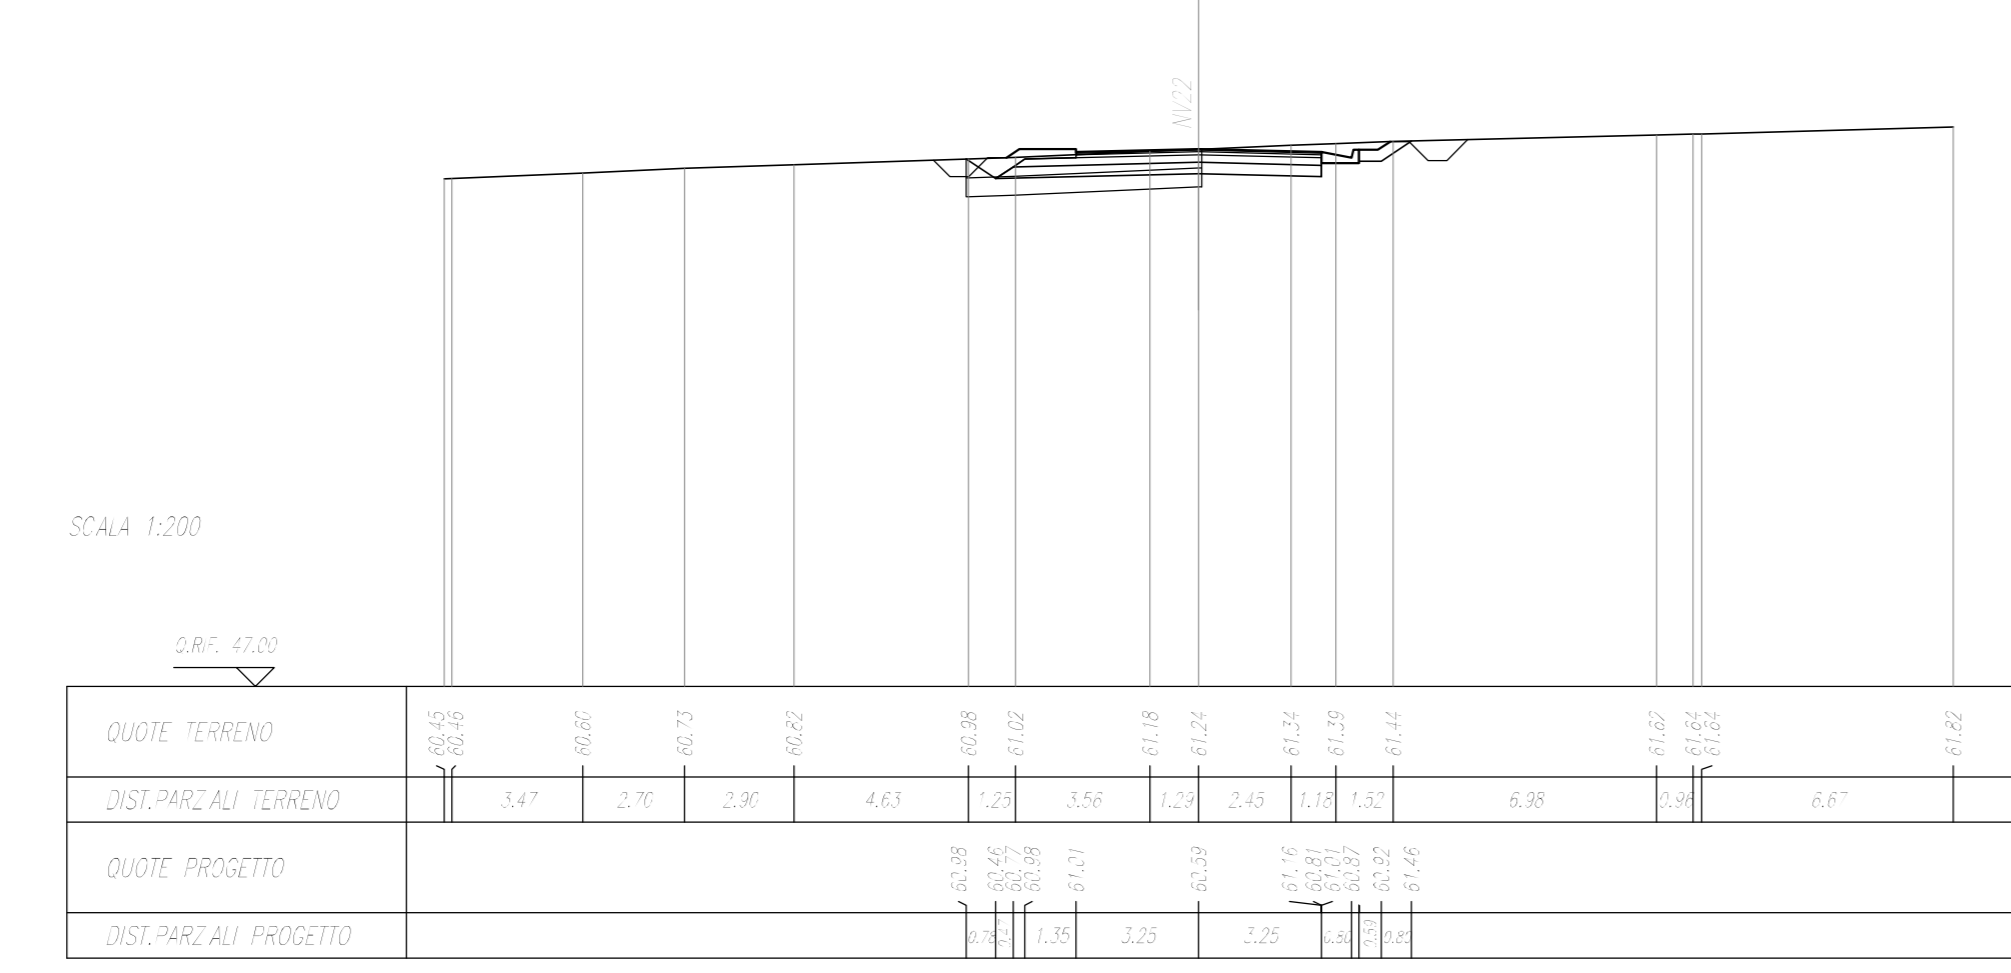


SEZIONE N. : 4
Q. PROGETTO : 62,01
SIST. PROJ. : 1/4/2015

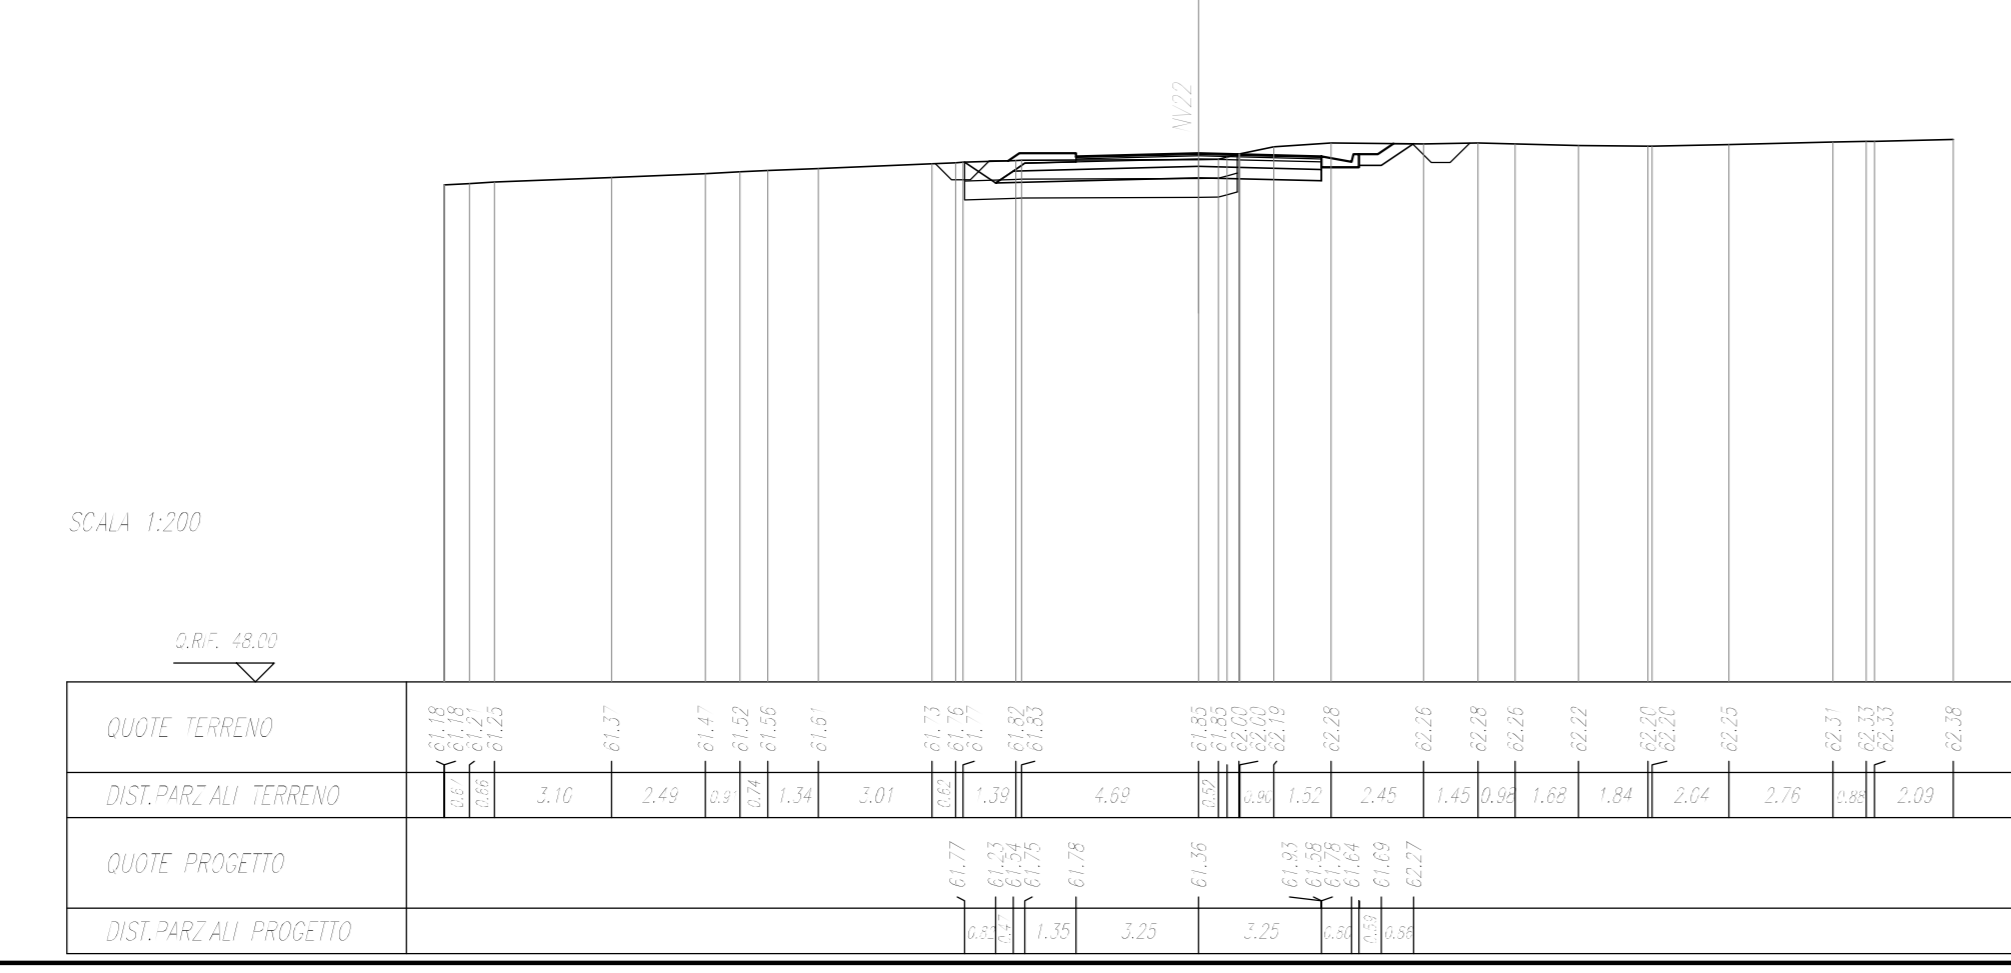


SEZIONE N. : 5
Q. PROGETTO : 62,74
SIST. PROJ. : 1/4/2015

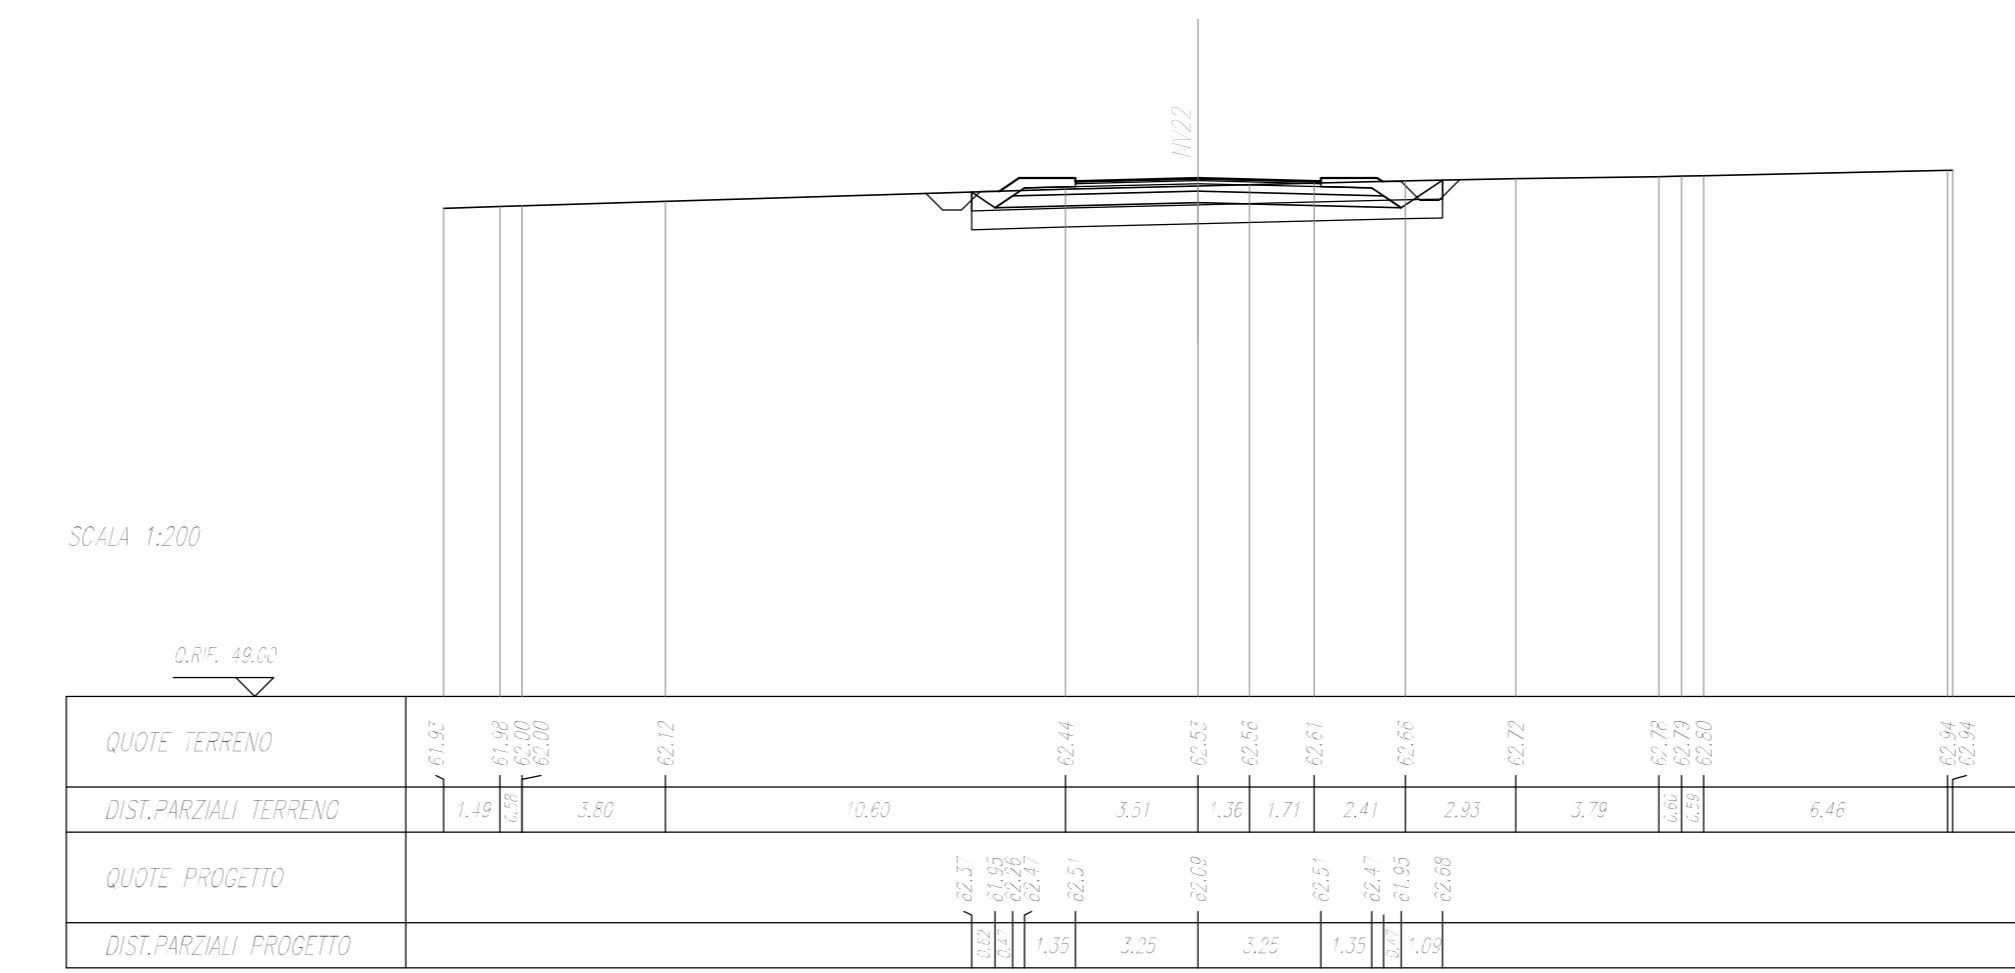


SEZIONE N. : 6
Q. PROGETTO : 63,31
SIST. PROJ. : 1/4/2015

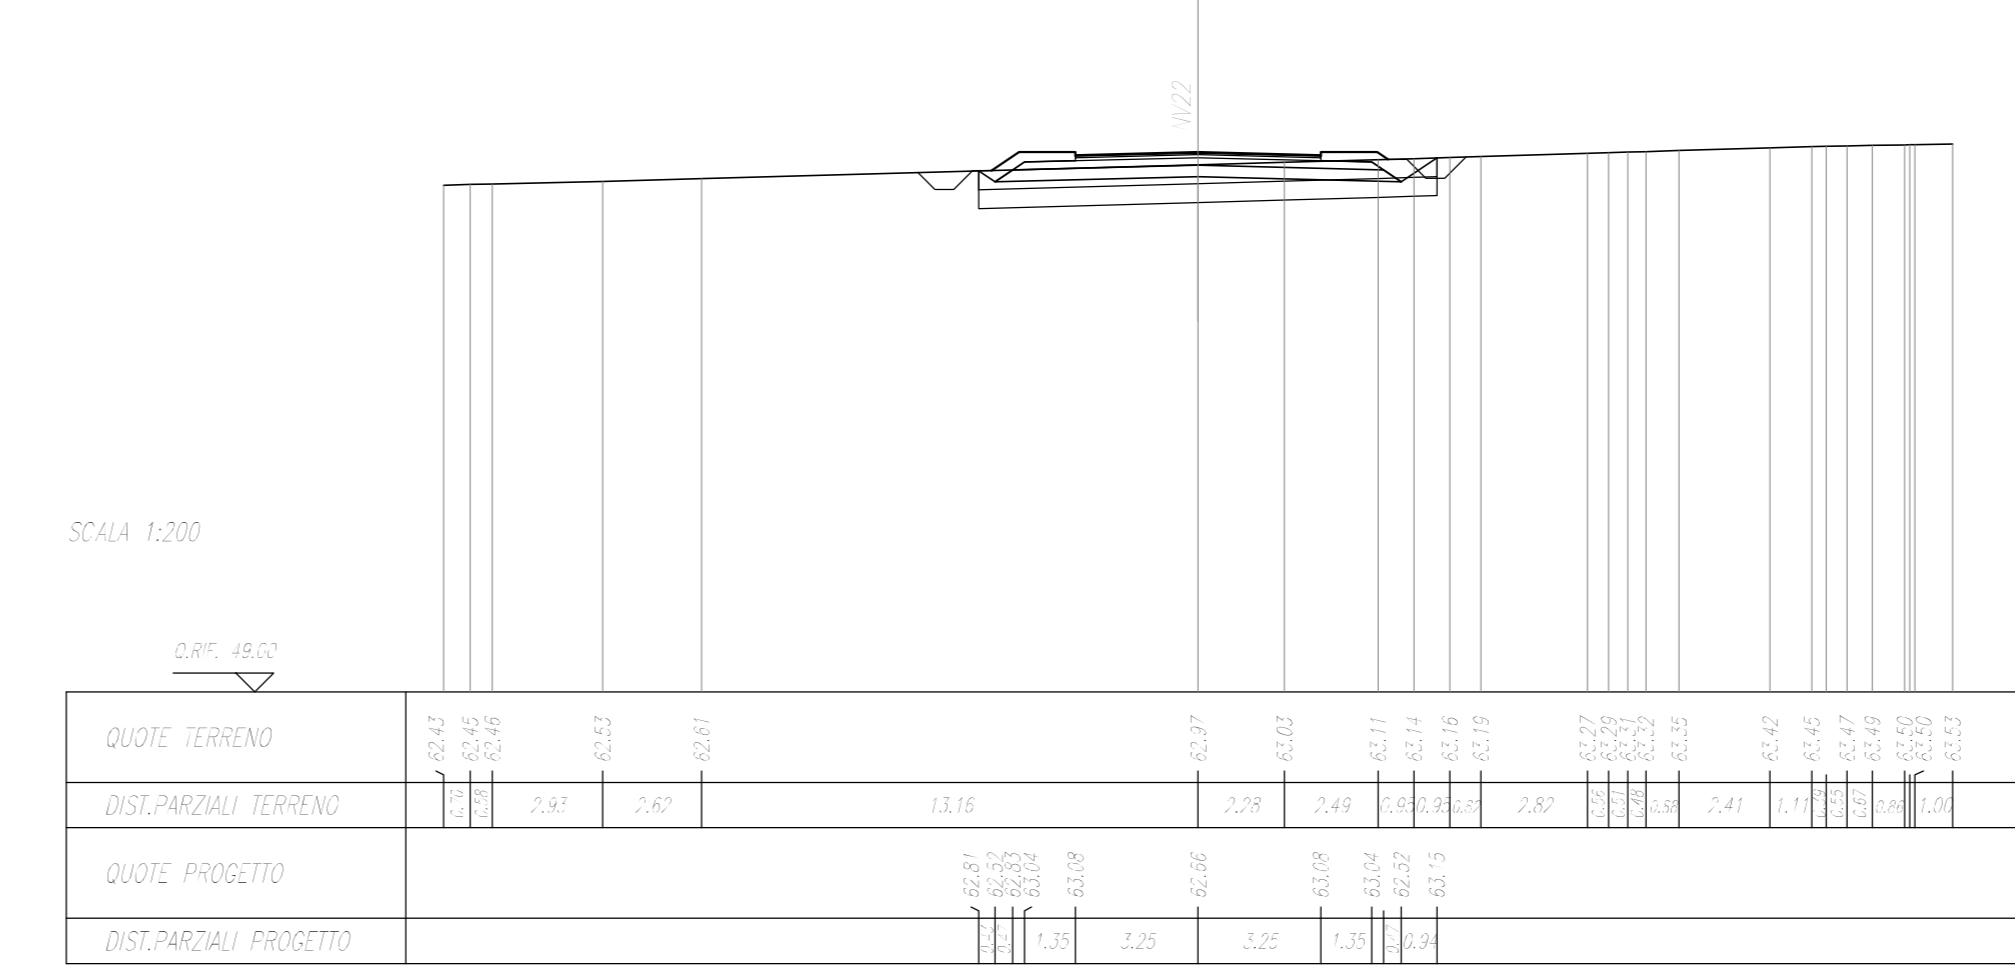



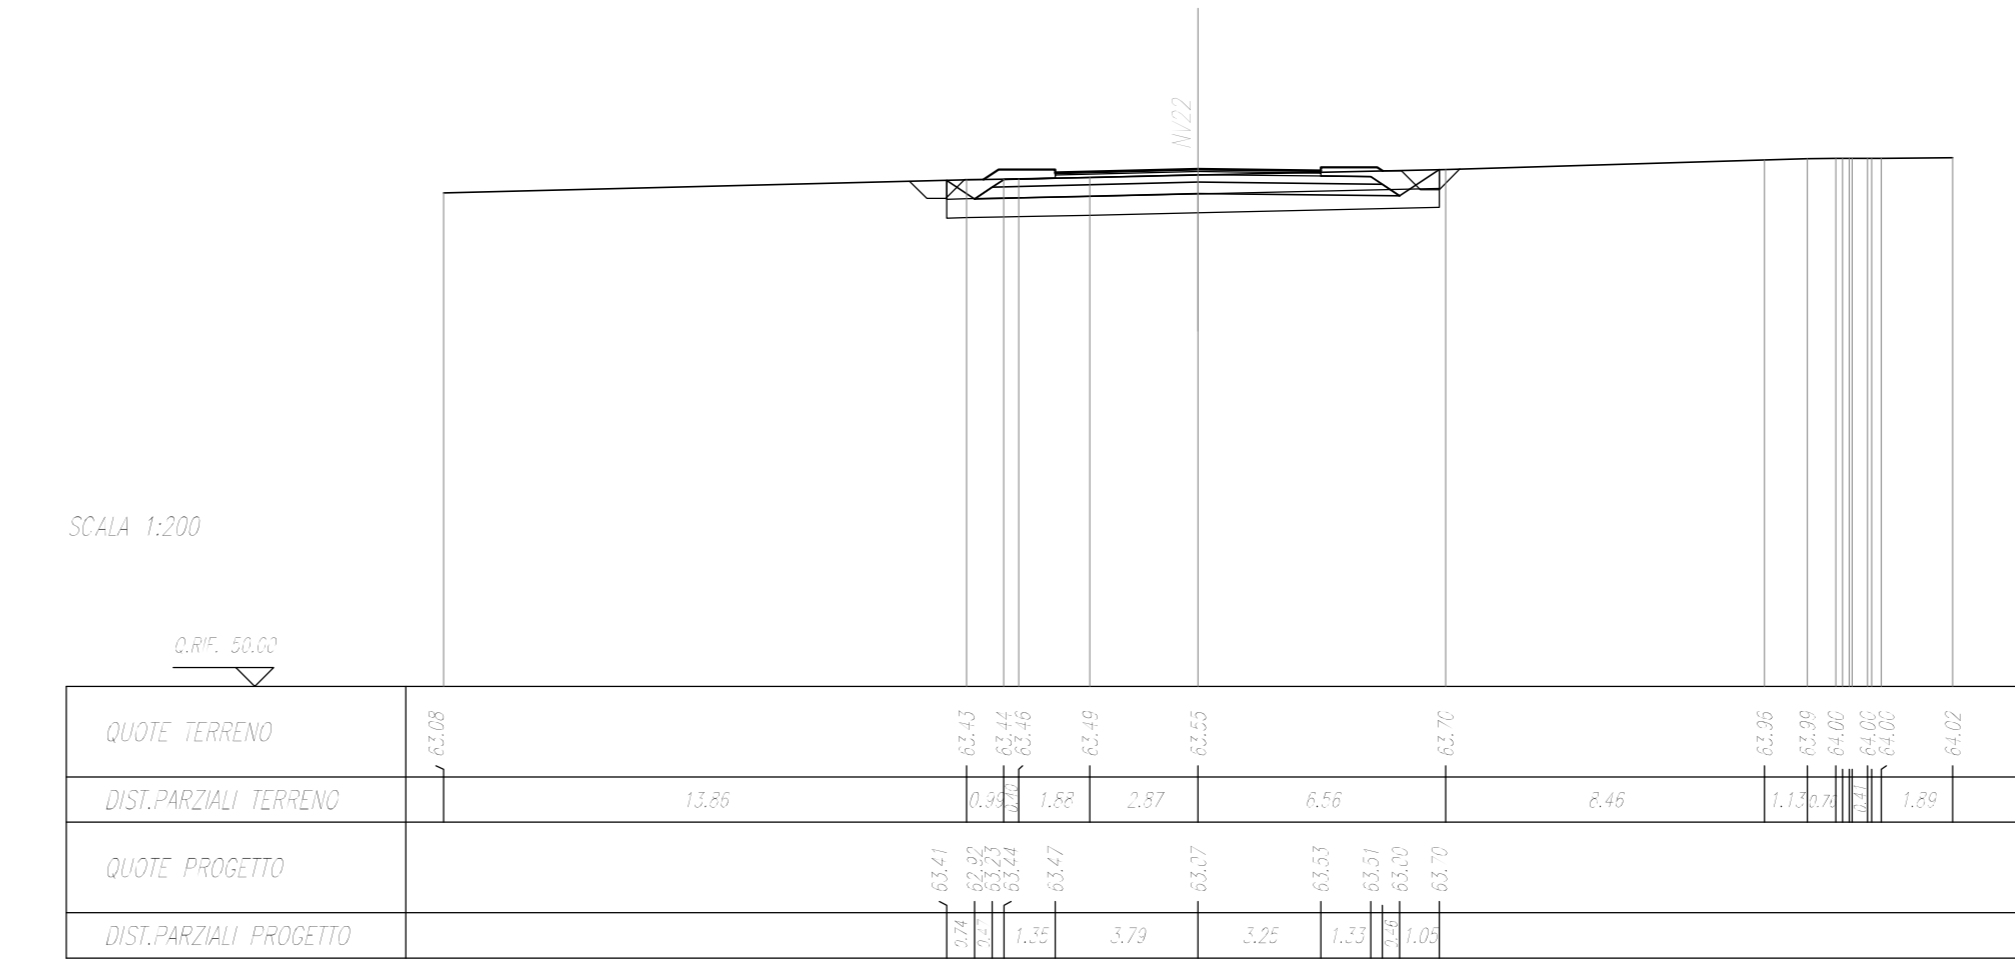


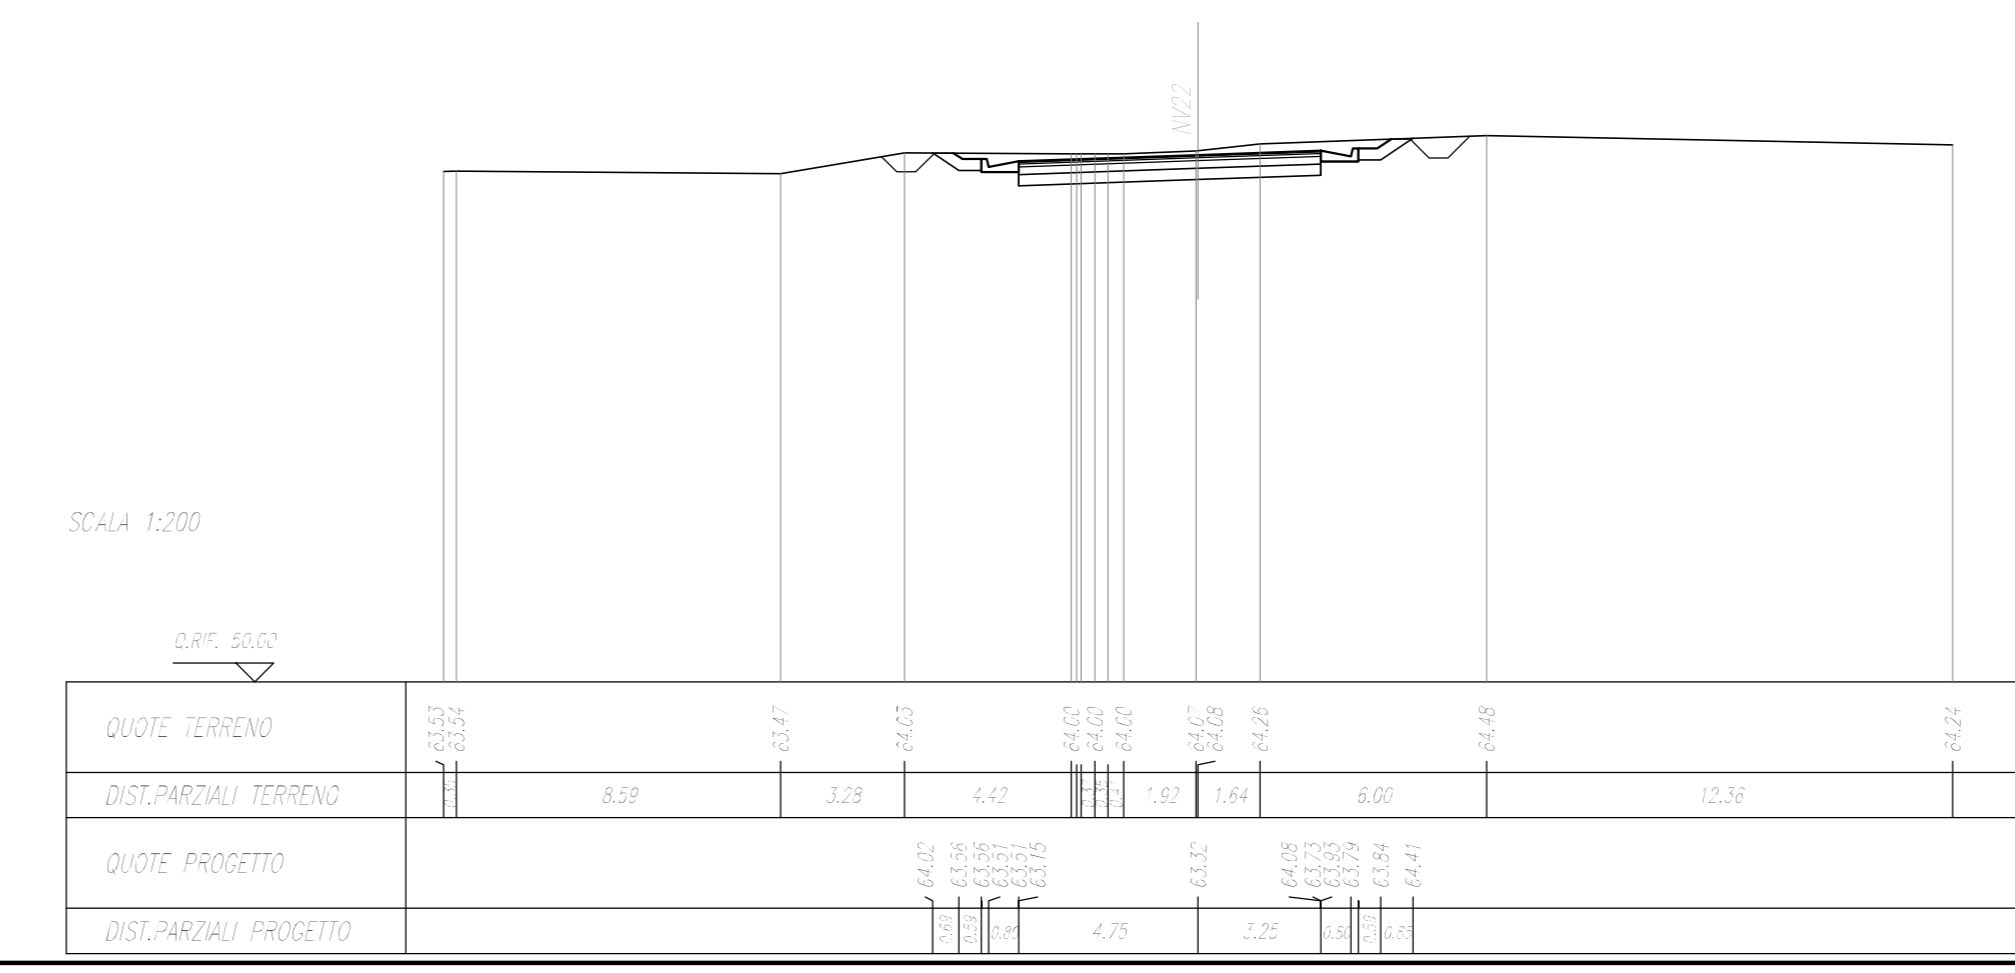

COMMITTENTE: 

PROGETTAZIONE: 

**INFRASTRUTTURE FERROVIARIE STRATEGICHE DEFINITE DALLA LEGGE
OGGETTO N.443/01**

U.O. INFRASTRUTTURE SUD

PROGETTO DEFINITIVO

LINEA PESCARA - BARI
RADDOPPIO DELLA TRATTA FERROVIARIA TERMOLI - LESINA
LOTTI 2 e 3 - RADDOPPIO TERMOLI - RIPALTA

VIABILITA' - NV
NV22 - Viabilità di accesso al Piazzale finestra GN01 - km 6+450
Sezioni trasversali - Tav 1 di 2

SCALA: 1:200

Rev.	Descrizione	Redatto	Data	Verificato	Data	Approvato	Data	Autorizzato	Data
A	Emissione Conchiusa		Novembre 2015		Novembre 2015		Novembre 2015		Novembre 2015

File: L10202D78W9NV220001A.DWG