PROFILI TRASVERSALI	
ASSE	1_2 - NV
PROGR.	1_2 - NV
ASSE	
PROGR. - ASSE (A.L.)	1+25 - SX
CARATTERISTICHE TRATTATA	
ALTEZZA (H)	8.00 m
RAGGIO (r) SUP.	0.50 m
RAGGIO (r) INF.	0.50 m
PENDENZA SCARPATA (n)	1 (V) : 1 (H)
ALTEZZA CUNETTA	0.30 m
RILEVATO	
ALTEZZA - H	7.70 - m

SEZIONE N. : 9
Q. PROGETTO : 64.08
DIST.PROG. : 0+140.06

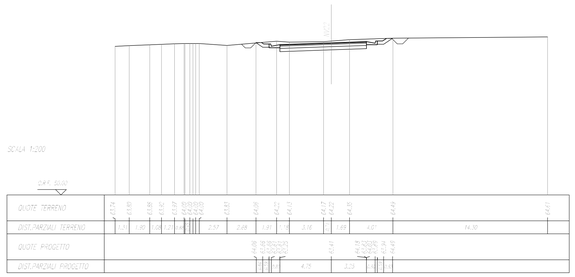

PROFILI TRASVERSALI	
ASSE	1_2 - NV
PROGR.	1_2 - NV
ASSE	
PROGR. - ASSE (A.L.)	1+45 - SX
CARATTERISTICHE TRATTATA	
ALTEZZA (H)	8.00 m
RAGGIO (r) SUP.	0.50 m
RAGGIO (r) INF.	0.50 m
PENDENZA SCARPATA (n)	1 (V) : 1 (H)
ALTEZZA CUNETTA	0.30 m
RILEVATO	
ALTEZZA - H	7.7 - m

SEZIONE N. : 10
Q. PROGETTO : 64.12
DIST.PROG. : 0+160.03

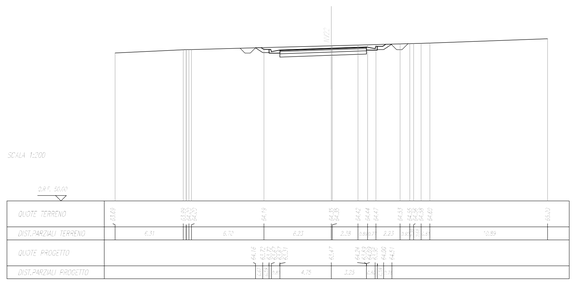

PROFILI TRASVERSALI	
ASSE	1_2 - NV
PROGR.	1_2 - NV
ASSE	
PROGR. - ASSE (A.L.)	1+65 - SX
CARATTERISTICHE TRATTATA	
ALTEZZA (H)	8.00 m
RAGGIO (r) SUP.	0.50 m
RAGGIO (r) INF.	0.50 m
PENDENZA SCARPATA (n)	1 (V) : 1 (H)
ALTEZZA CUNETTA	0.30 m
RILEVATO	
ALTEZZA - H	7.7 - m

SEZIONE N. : 11
Q. PROGETTO : 64.18
DIST.PROG. : 0+202.03

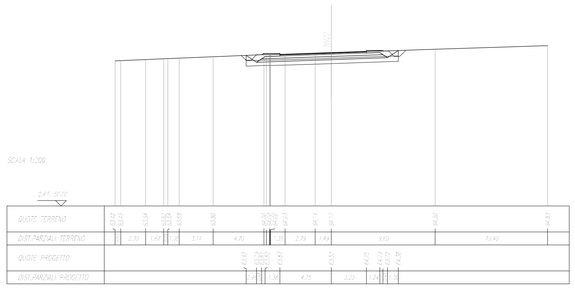

PROFILI TRASVERSALI	
ASSE	1_2 - NV
PROGR.	1_2 - NV
ASSE	
PROGR. - ASSE (A.L.)	1+85 - SX
CARATTERISTICHE TRATTATA	
ALTEZZA (H)	8.00 m
RAGGIO (r) SUP.	0.50 m
RAGGIO (r) INF.	0.50 m
PENDENZA SCARPATA (n)	1 (V) : 1 (H)
ALTEZZA CUNETTA	0.30 m
RILEVATO	
ALTEZZA - H	7.7 - m

SEZIONE N. : 12
Q. PROGETTO : 64.20
DIST.PROG. : 0+221.28

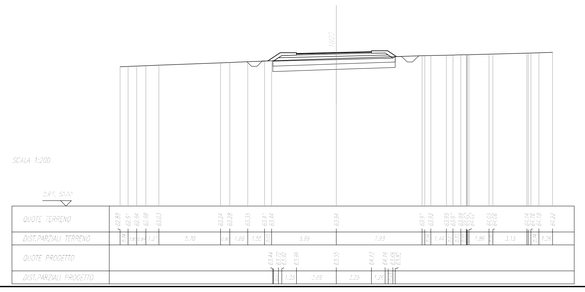

COMMITTENTE:

RFI RETE FERROVIARIA ITALIANA
GRUPPO FERROVIE DELLO STATO ITALIANE

PROGETTAZIONE:

ITALFERR
GRUPPO FERROVIE DELLO STATO ITALIANE

INFRASTRUTTURE FERROVIARIE STRATEGICHE DEFINITE DALLA LEGGE OBIETTIVO N.443/01

U.O. INFRASTRUTTURE SUD

PROGETTO DEFINITIVO

LINEA PESCARA - BARI
RADDOPPIO DELLA TRATTA FERROVIARIA TERMOLI - LESINA
LOTTI 2 e 3 - RADDOPPIO TERMOLI - RIPALTA

VIABILITA' - NV

NV22 - Viabilità di accesso al Piazzale finestra GN01 - km 6+450
Sezioni trasversali - Tav 2 di 2

SCALA: 1:200

COMMESSA	LOTTO	FASE	ENTE	TIPO DOC.	OPERA/DISCIPLINA	PROGR.	REV.
LI02	02	D	78	W9	NV2200	002	A

Rev.	Descrizione	Redatto	Data	Verificato	Data	Approvato	Data	Autorizzato Data
A	Emissione Esecutiva	E. Abbasciano	Novembre 2018	G. Maurino	Novembre 2018	B. M. Bianchi	Novembre 2018	D. Tiberti Novembre 2018

File: LI0202D78W9NV2200002A.DWG — n. Elab.: