


LEGENDA

	ASSE DI TRACCIAMENTO
	DEMOLIZIONI

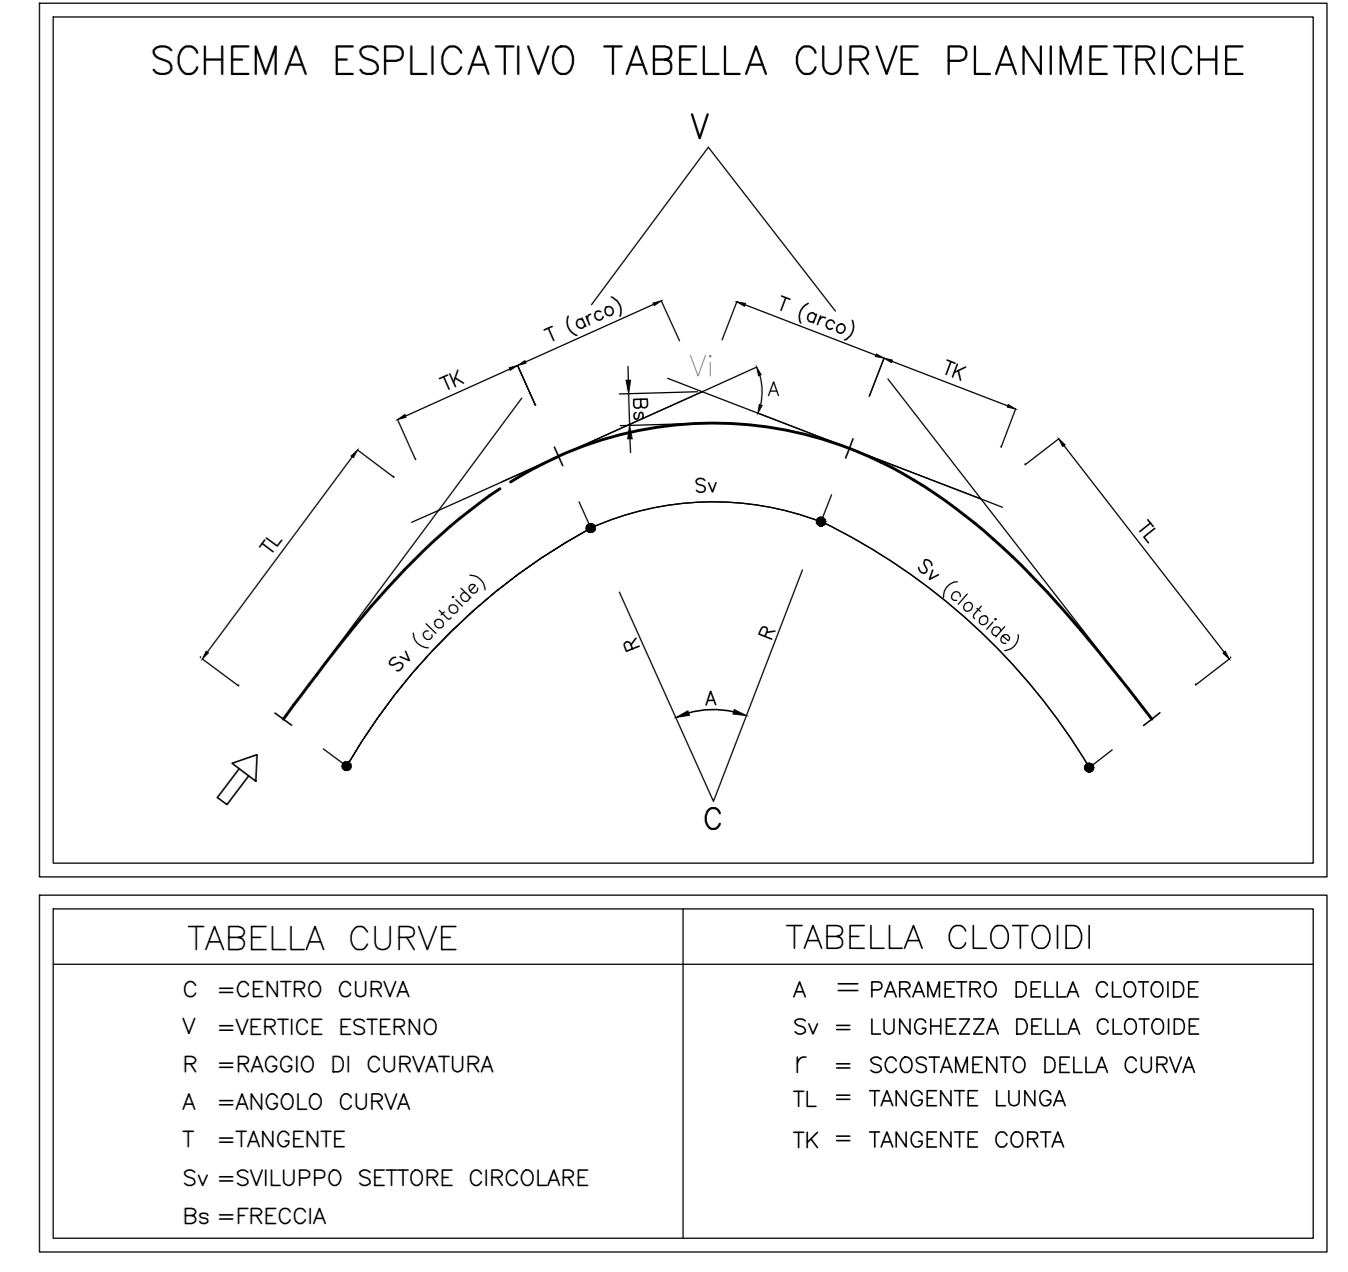

NV03
 Variante ex SS16 ter
 Strada Extraurbana Secondaria (Cat. F2)
 corsia 3.25 m + banchina 1.00 m
 b=8.50 m

DATI DI TRACCIAMENTO


COMMITTENTE:

PROGETTAZIONE:

INFRASTRUTTURE FERROVIARIE STRATEGICHE DEFINITE DALLA LEGGE OBIETTIVO N.443/01

U.O. INFRASTRUTTURE SUD

PROGETTO DEFINITIVO

LINEA PESCARA - BARI
RADDOPPIO DELLA TRATTA FERROVIARIA TERMOLI - LESINA
LOTTI 2 e 3 - RADDOPPIO TERMOLI - RIPALTA

VIABILITA' - NV
 NV03 - Variante ex SS 16 ter - km 7+412
 Planimetria di progetto con dati di tracciamento piano - altimetrico - Tav. 1 di 2

SCALA: 1:1000

Rev.	Descrizione	Redatto	Data	Verificato	Data	Approvato	Data	Autorizzato	Data
A	Emissione Esecutiva	E. Alibonaci	02/08/2018	G. Mezzio	02/08/2018	B. M. Bianchi	02/08/2018	D. Tiberi	02/08/2018
B	Emissione Esecutiva	E. Alibonaci	11/08/2018	G. Mezzio	11/08/2018	B. M. Bianchi	11/08/2018	D. Tiberi	11/08/2018
C	Emissione Esecutiva	E. Alibonaci	11/08/2018	G. Mezzio	11/08/2018	B. M. Bianchi	11/08/2018	D. Tiberi	11/08/2018

File: LI0202D78P7NV03000002C.DWG

NV03 - ADEGUAMENTO EX SS16 ter
 COMUNE DI CAMPOMARINO (CB)