



SEZIONE N. : 17
Q. PROGETTO : 44,39
DIST.PROG. : 0440000

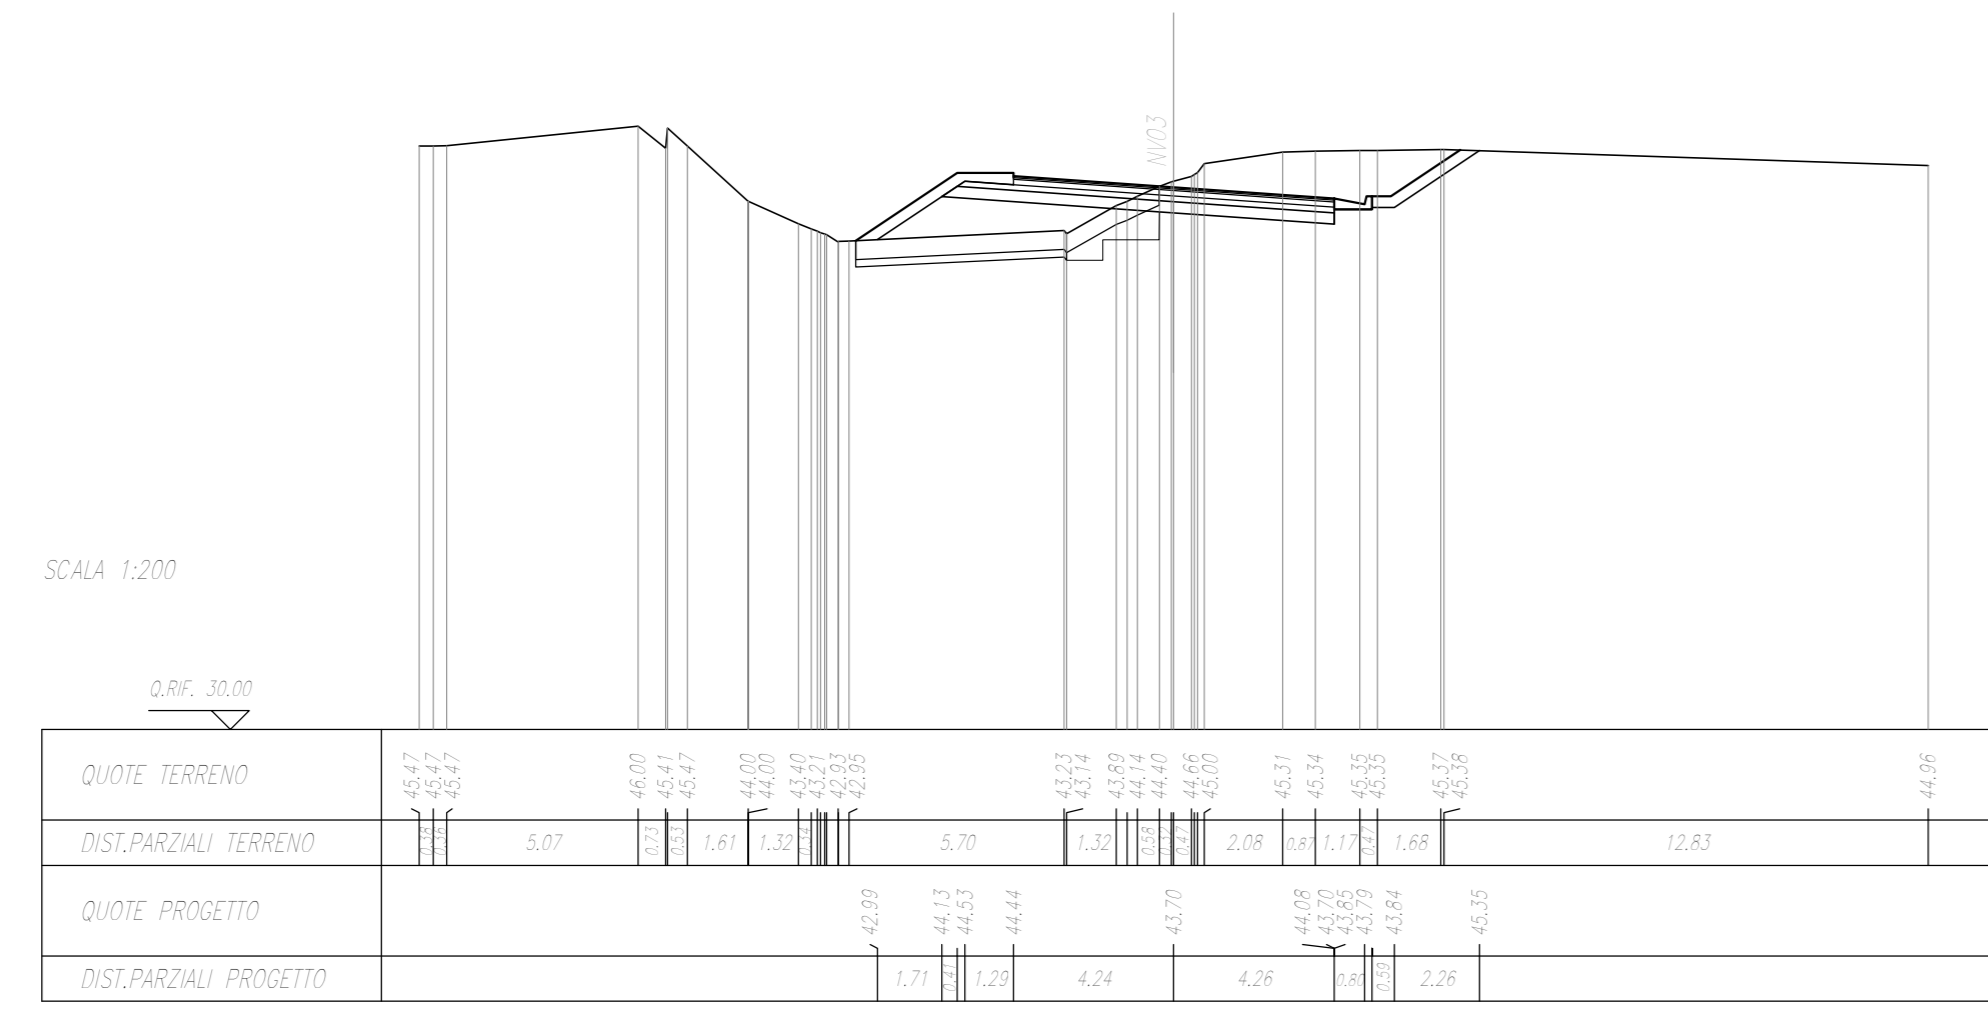


SEZIONE N. : 18
Q. PROGETTO : 44,47
DIST.PROG. : 0440000

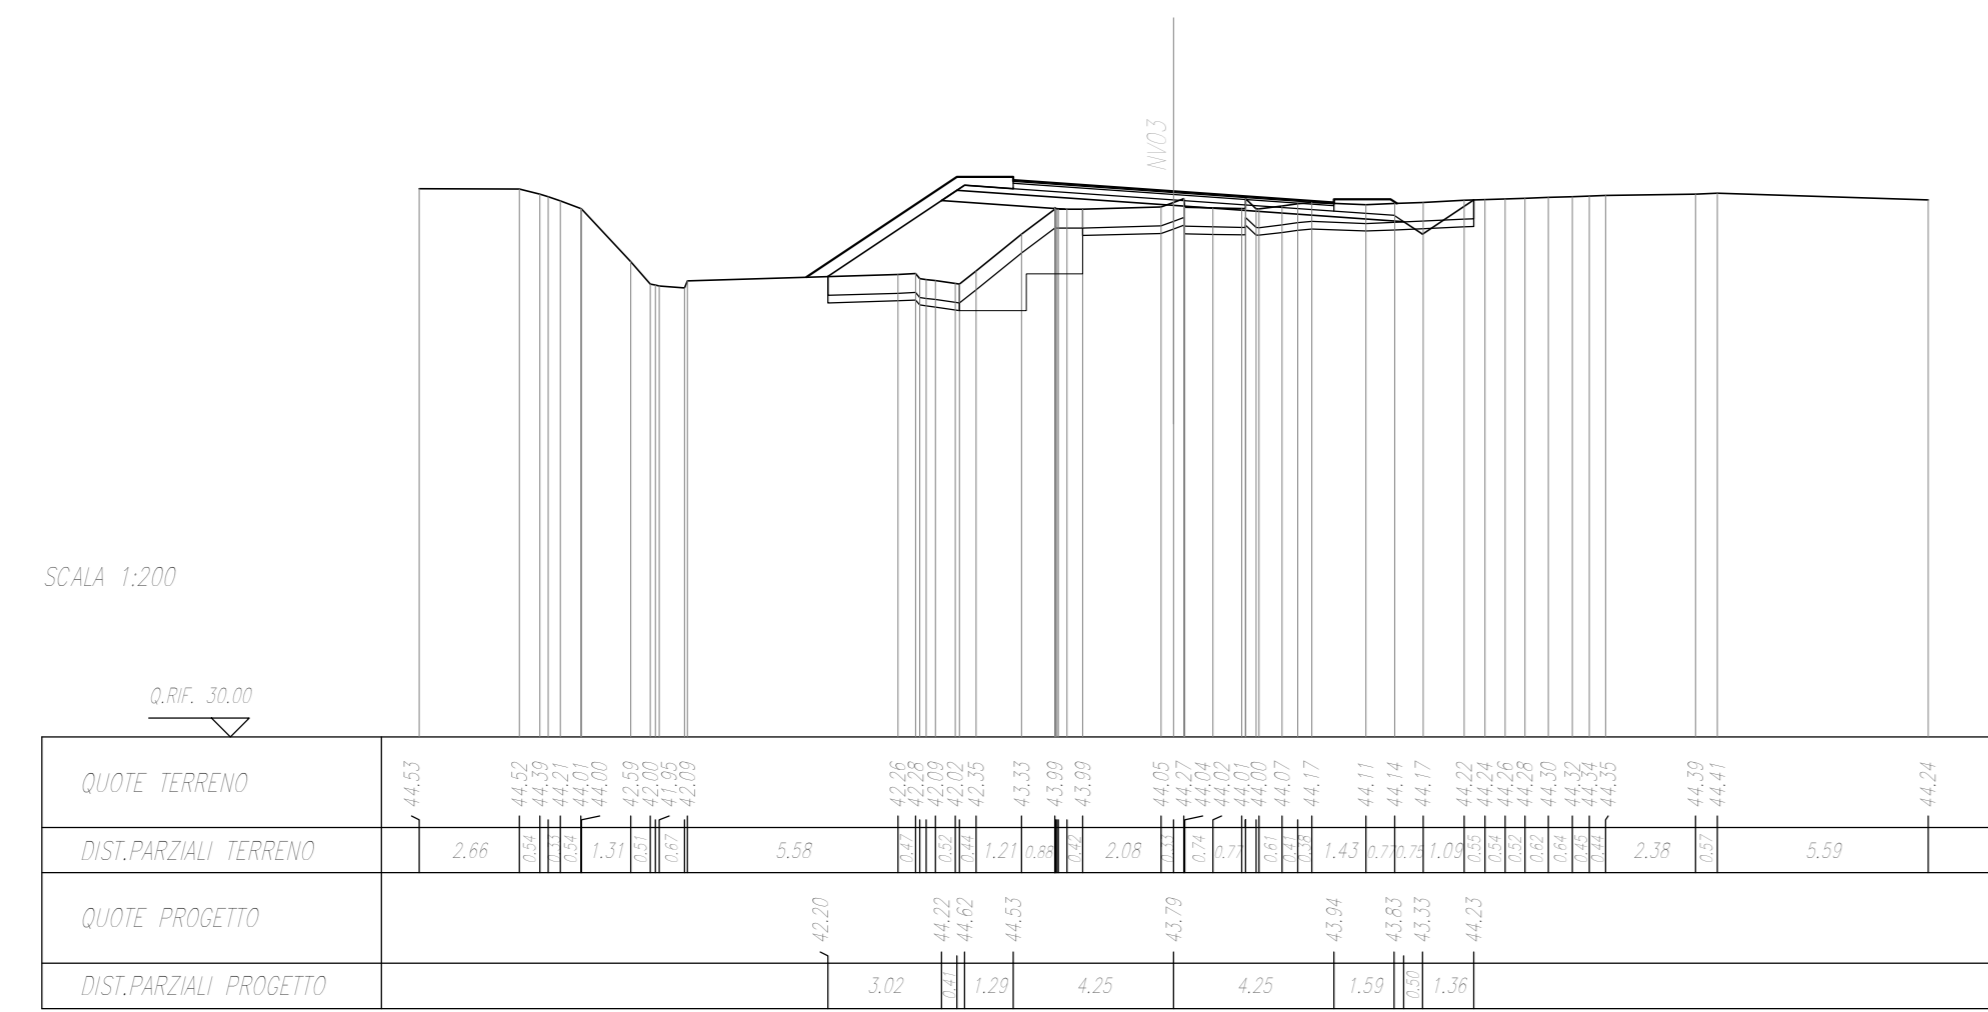


SEZIONE N. : 19
Q. PROGETTO : 44,56
DIST.PROG. : 0440000

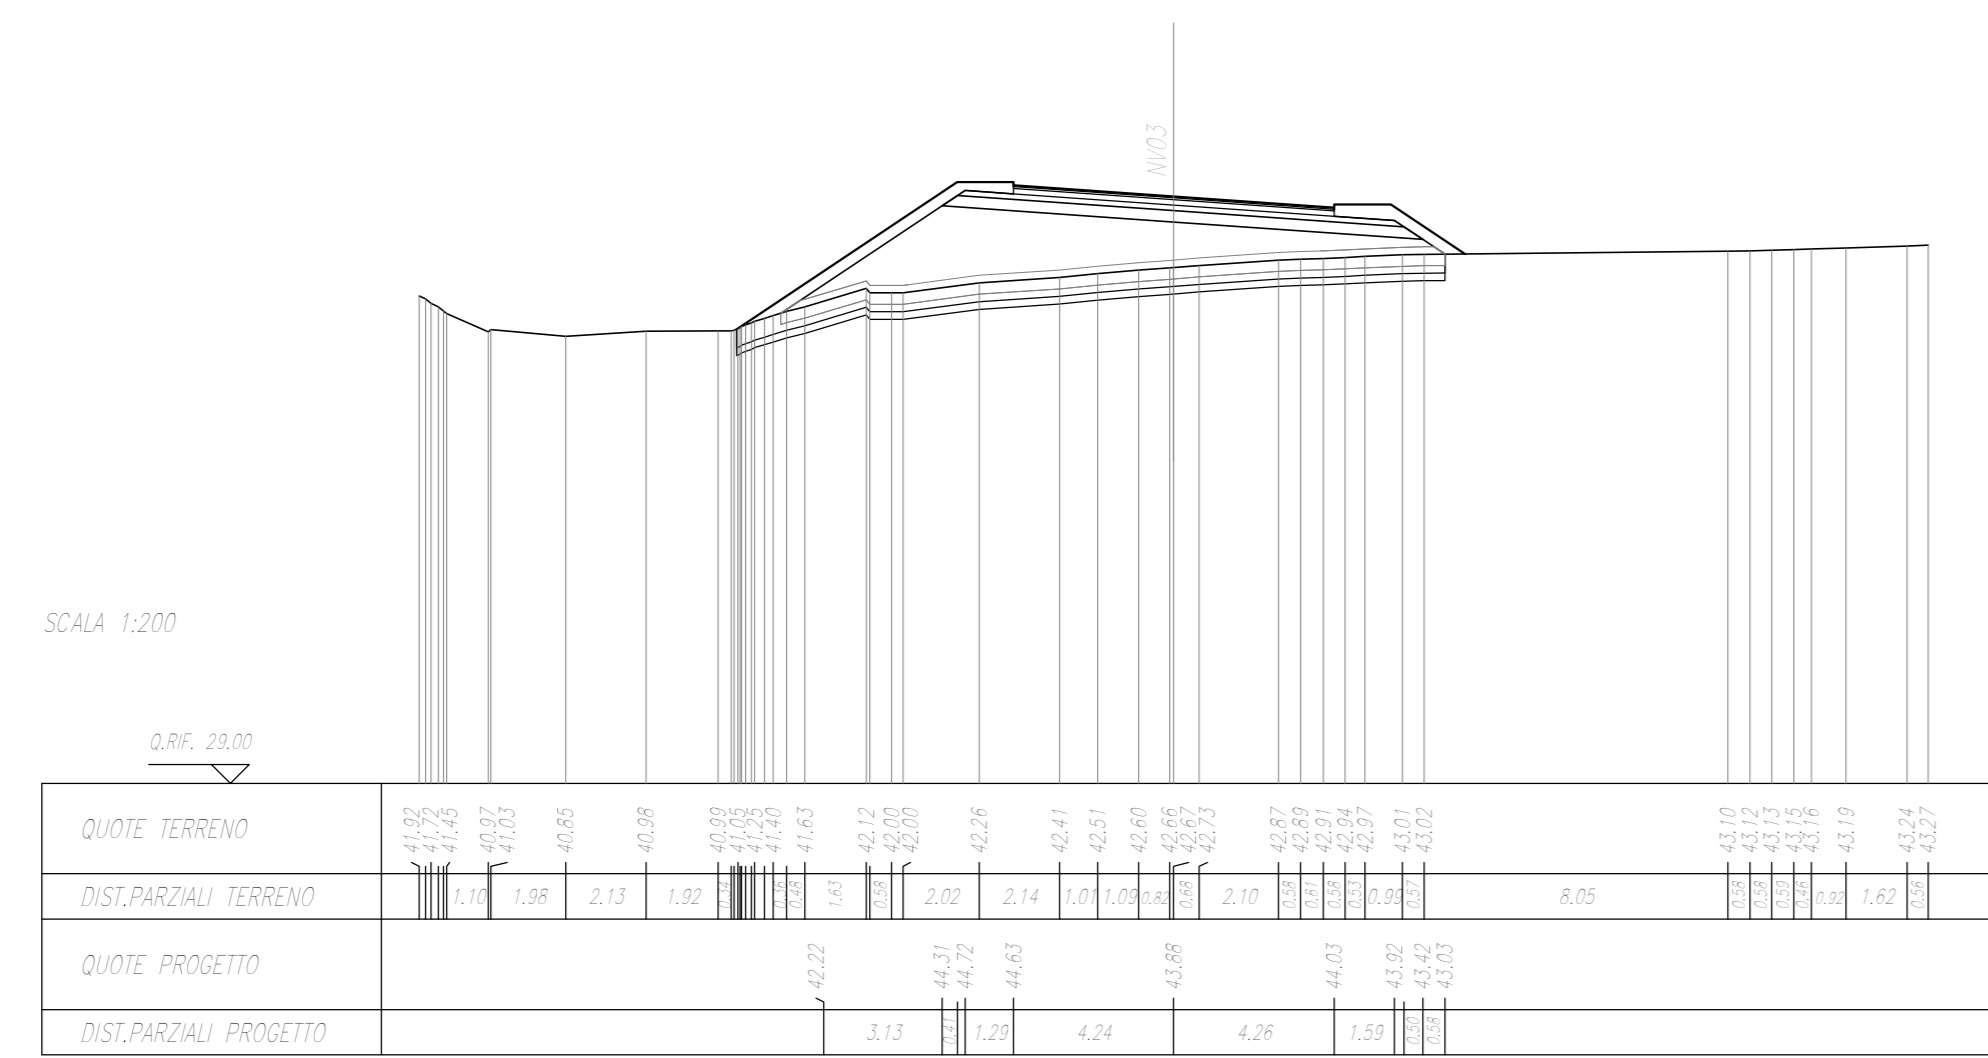


SEZIONE N. : 20
Q. PROGETTO : 44,65
DIST.PROG. : 0440000

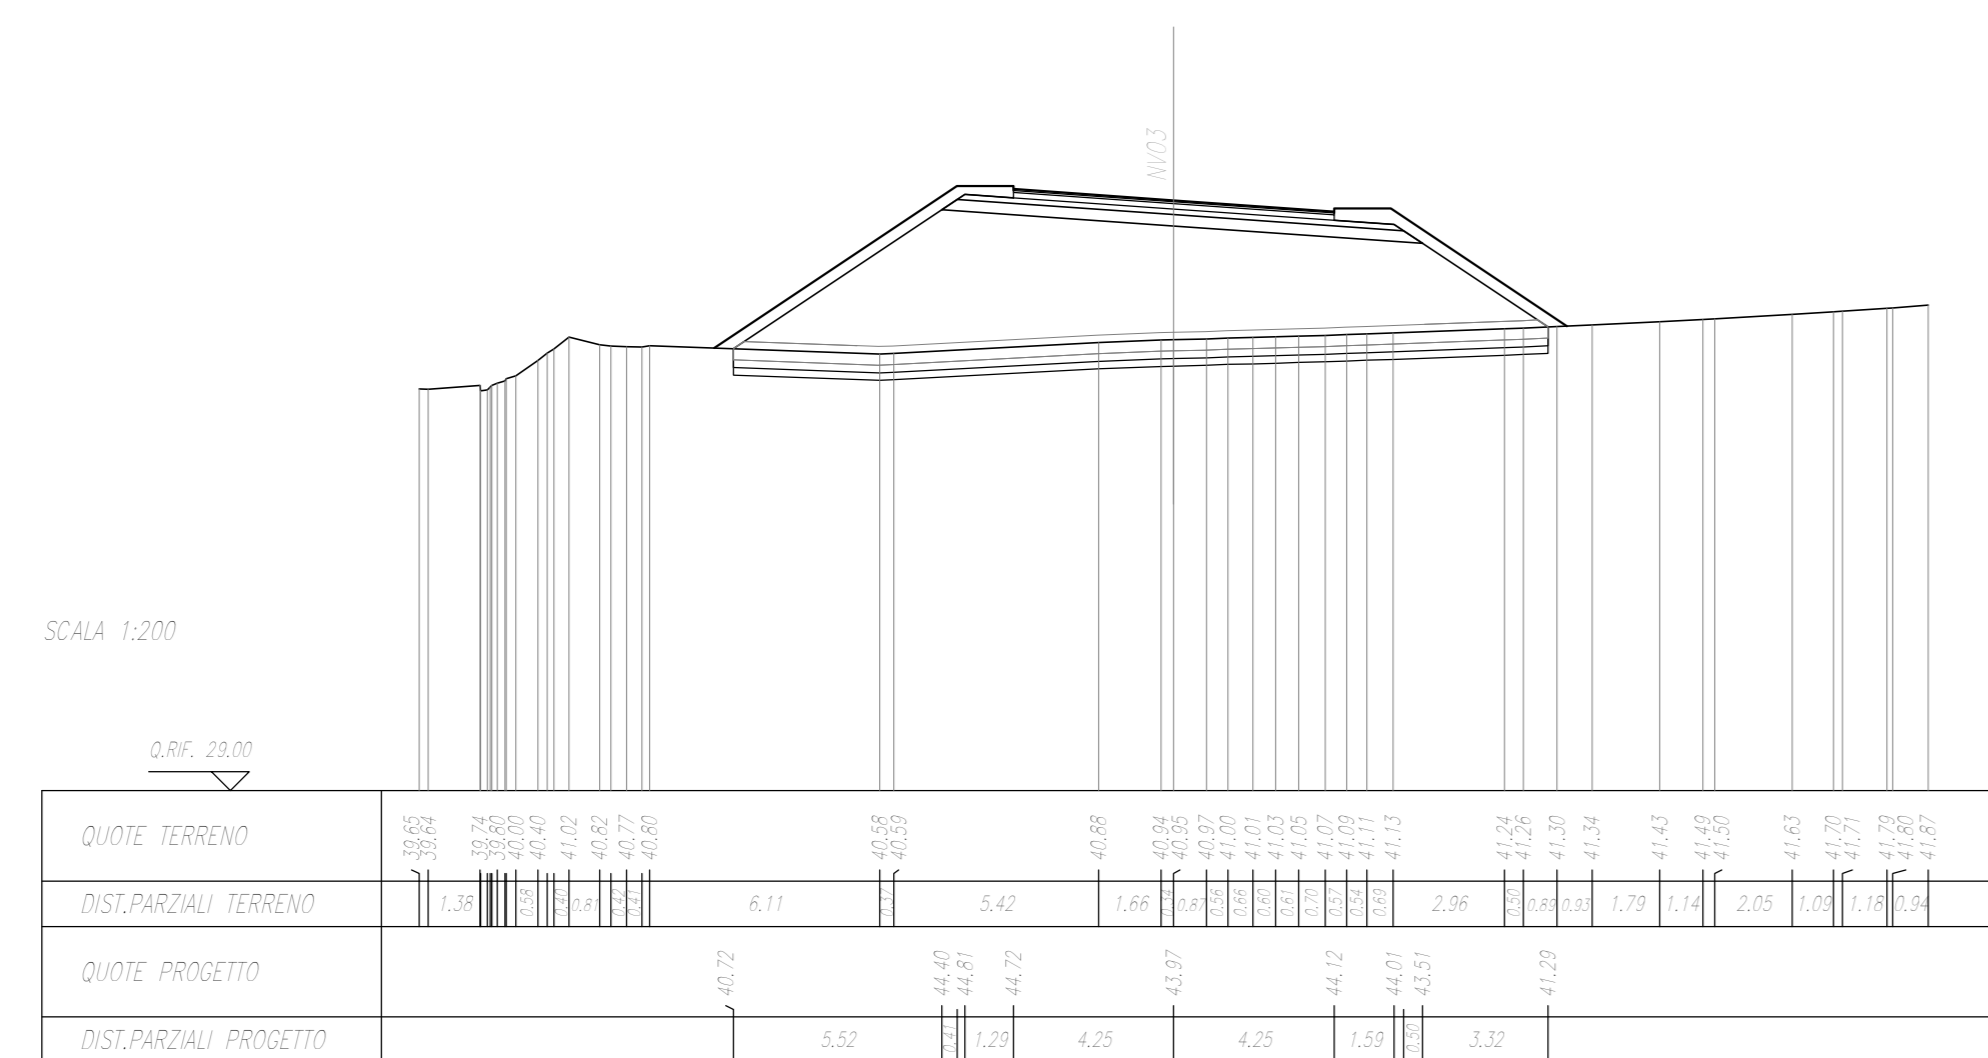


SEZIONE N. : 21
Q. PROGETTO : 44,74
DIST.PROG. : 0440000

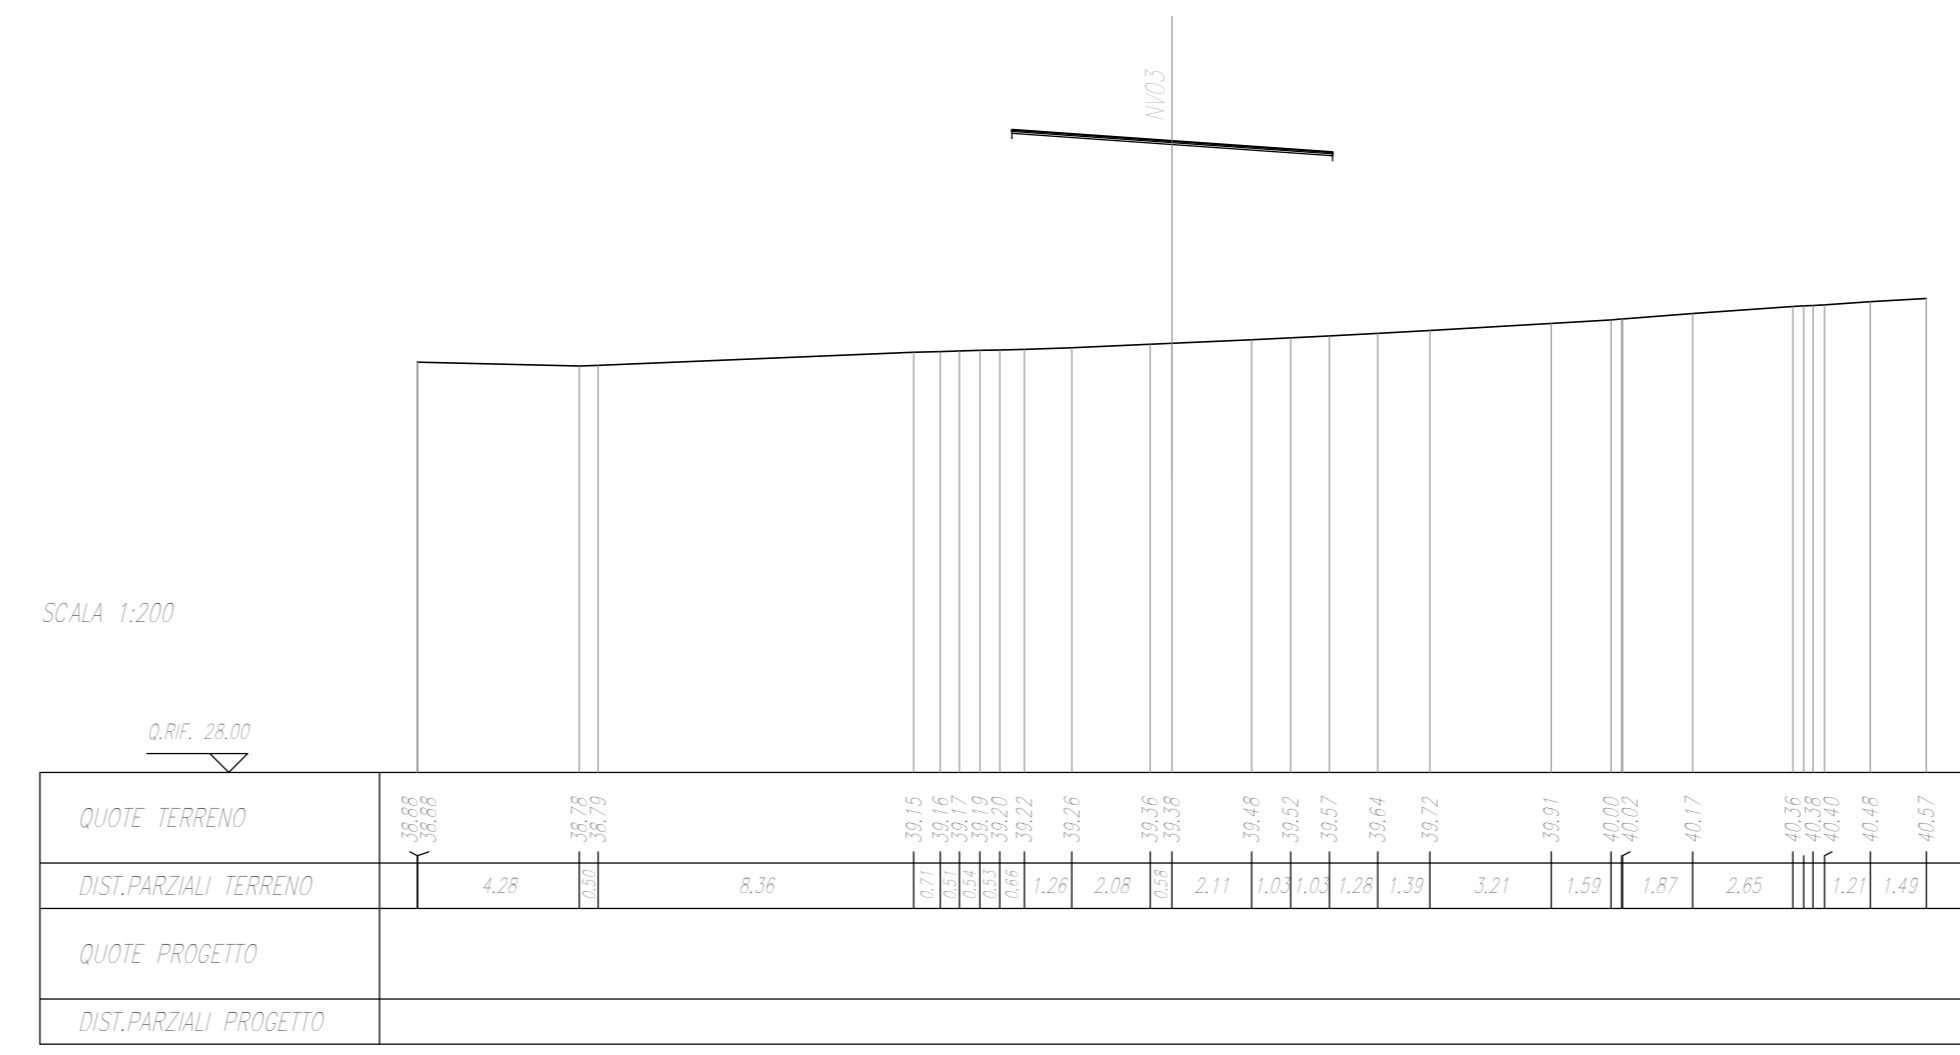


SEZIONE N. : 22
Q. PROGETTO : 44,82
DIST.PROG. : 0440000

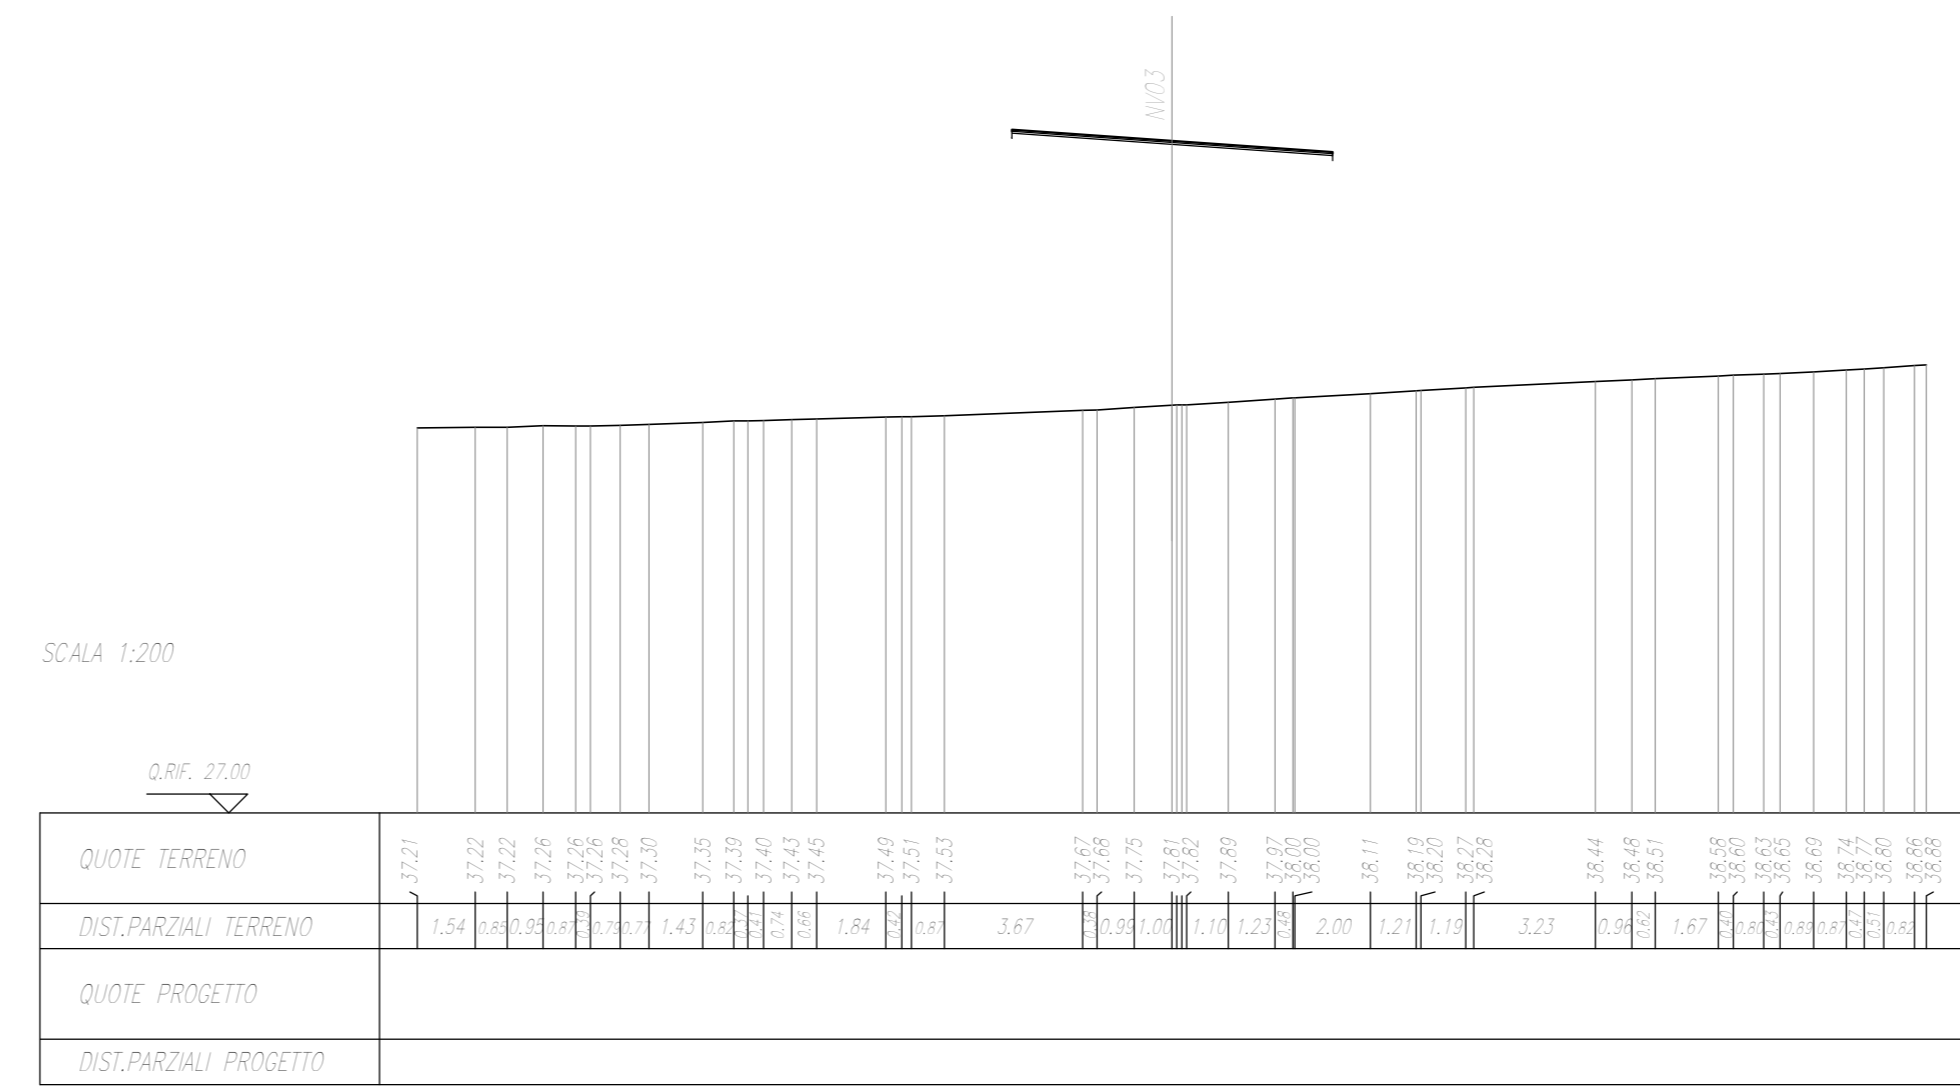

SEZIONE N. : 23
Q. PROGETTO : 44,75
DIST.PROG. : 0440000

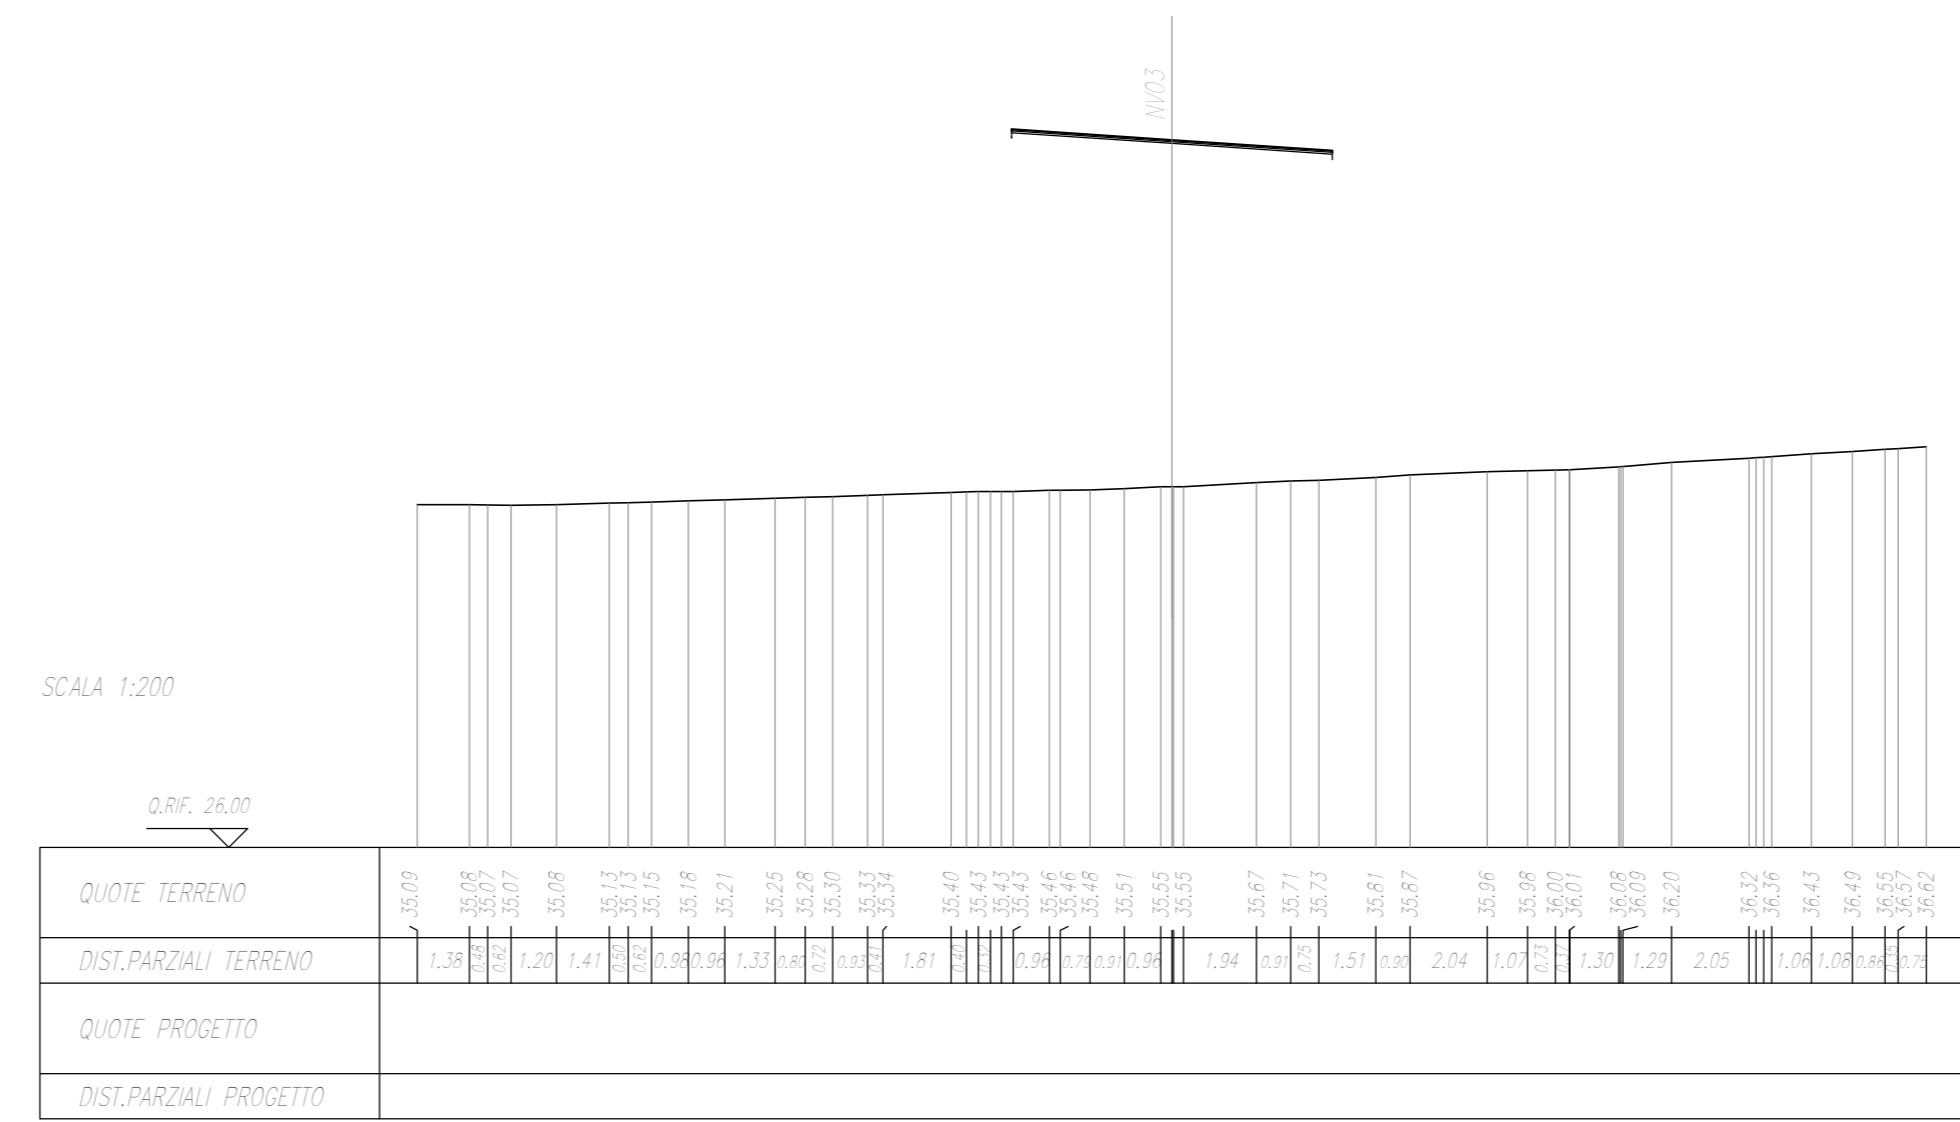

SEZIONE N. : 24
Q. PROGETTO : 44,51
DIST.PROG. : 0440000

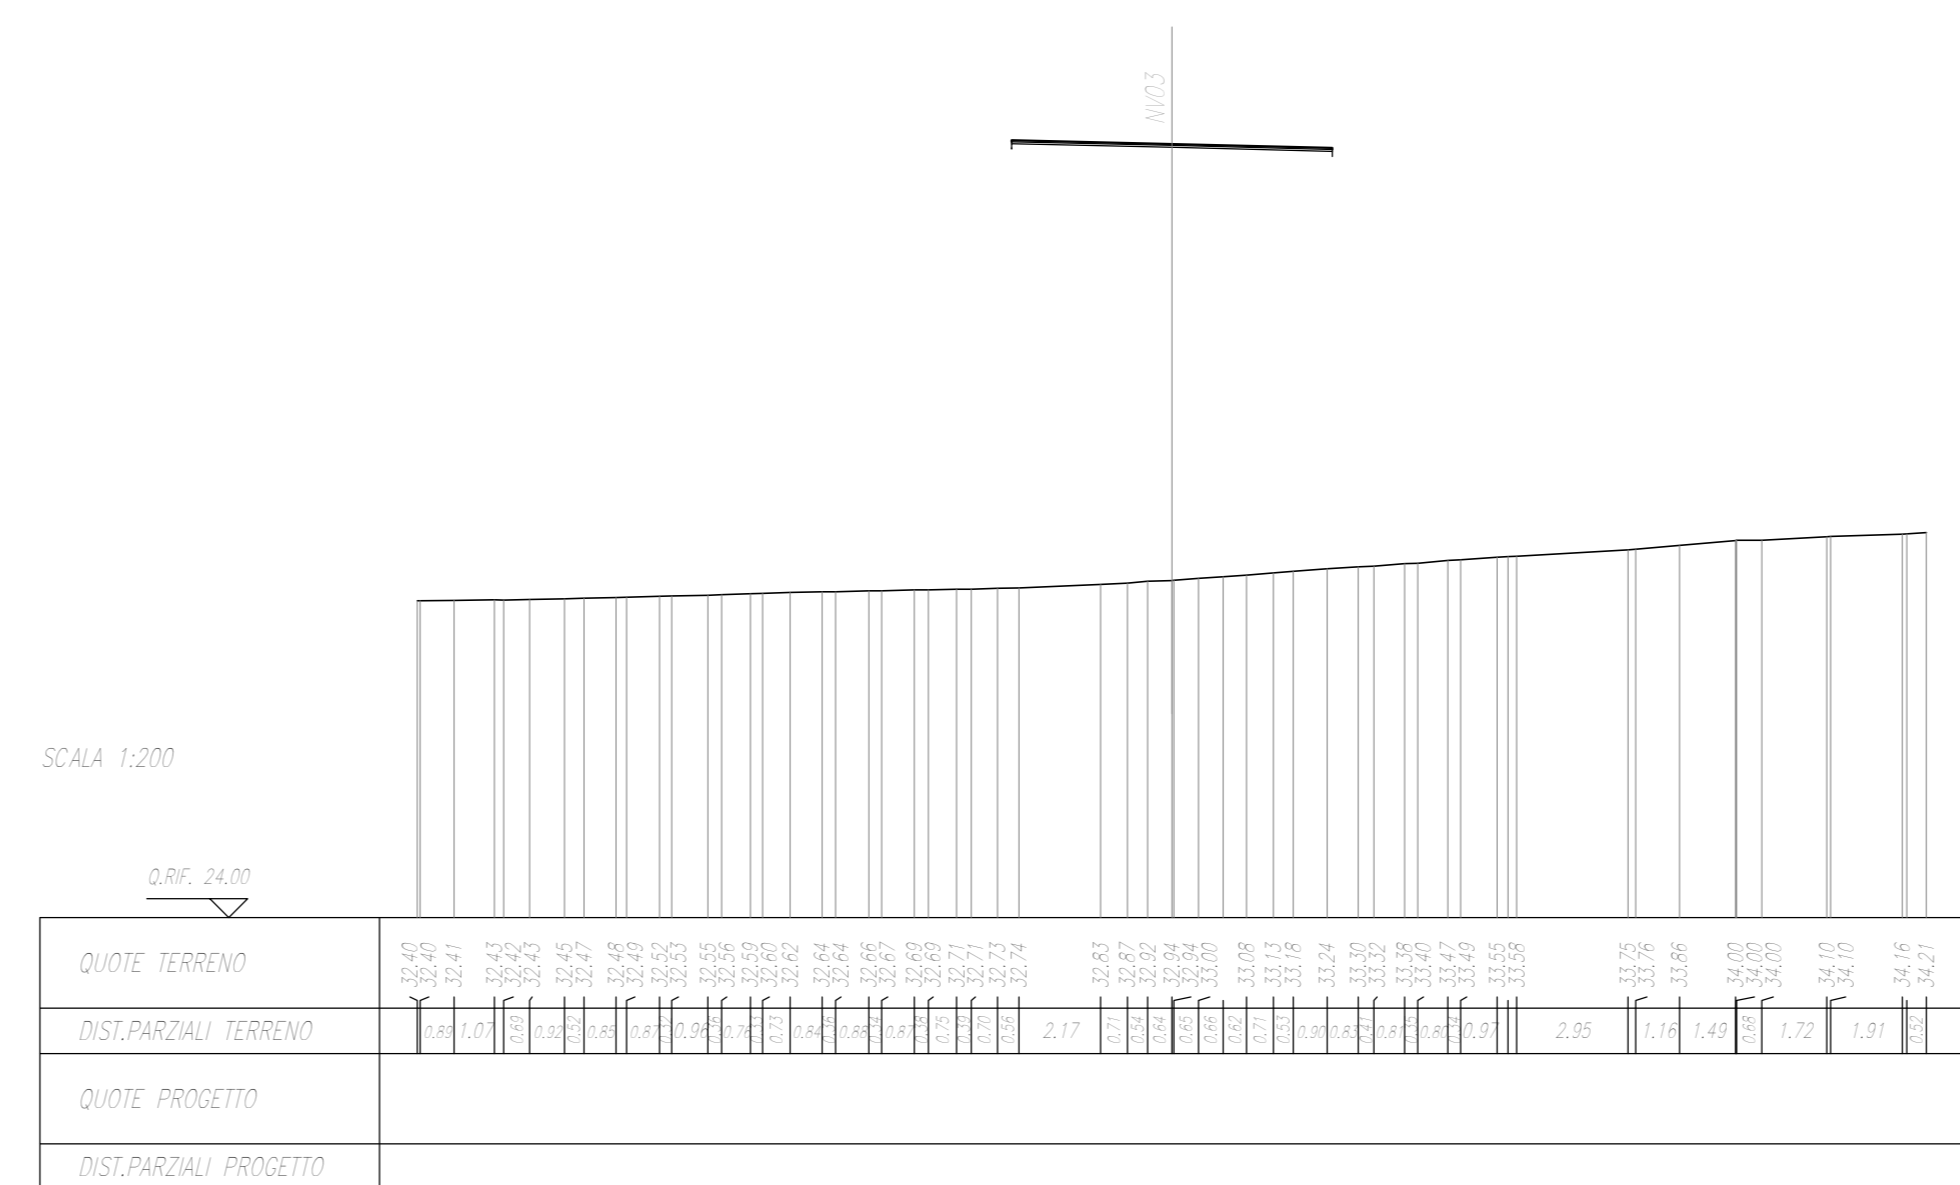

COMMITTENTE:

PROGETTAZIONE:

INFRASTRUTTURE FERROVIARIE STRATEGICHE DEFINITE DALLA LEGGE OBIETTIVO N.443/01

U.O. INFRASTRUTTURE SUD

PROGETTO DEFINITIVO

LINEA PESCARA - BARI
RADDOPPIO DELLA TRATTA FERROVIARIA TERMOLI - LESINA
LOTTI 2 e 3 - RADDOPPIO TERMOLI - RIPALTA

VIABILITA' - NV
NV03 - Variante ex SS 16 ter - km 7+412
Sezioni trasversali - Tav 3 di 6

SCALA: 1:200

Rev.	Descrizione	Redatto	Data	Verificato	Data	Approvato	Data	Autorizzato	Data
A	Edizione Esecutiva	E. Albacino	Novembre 2018	G. Mignola	Novembre 2018	S. M. Bianchi	Novembre 2018	D. Tassi	Novembre 2018

File: L10202D78W9NV0300003A.DWG in. Elab.: