


PROFILO LONGITUDINALE NV04 TRATTO1 - Scala 1:1000/100

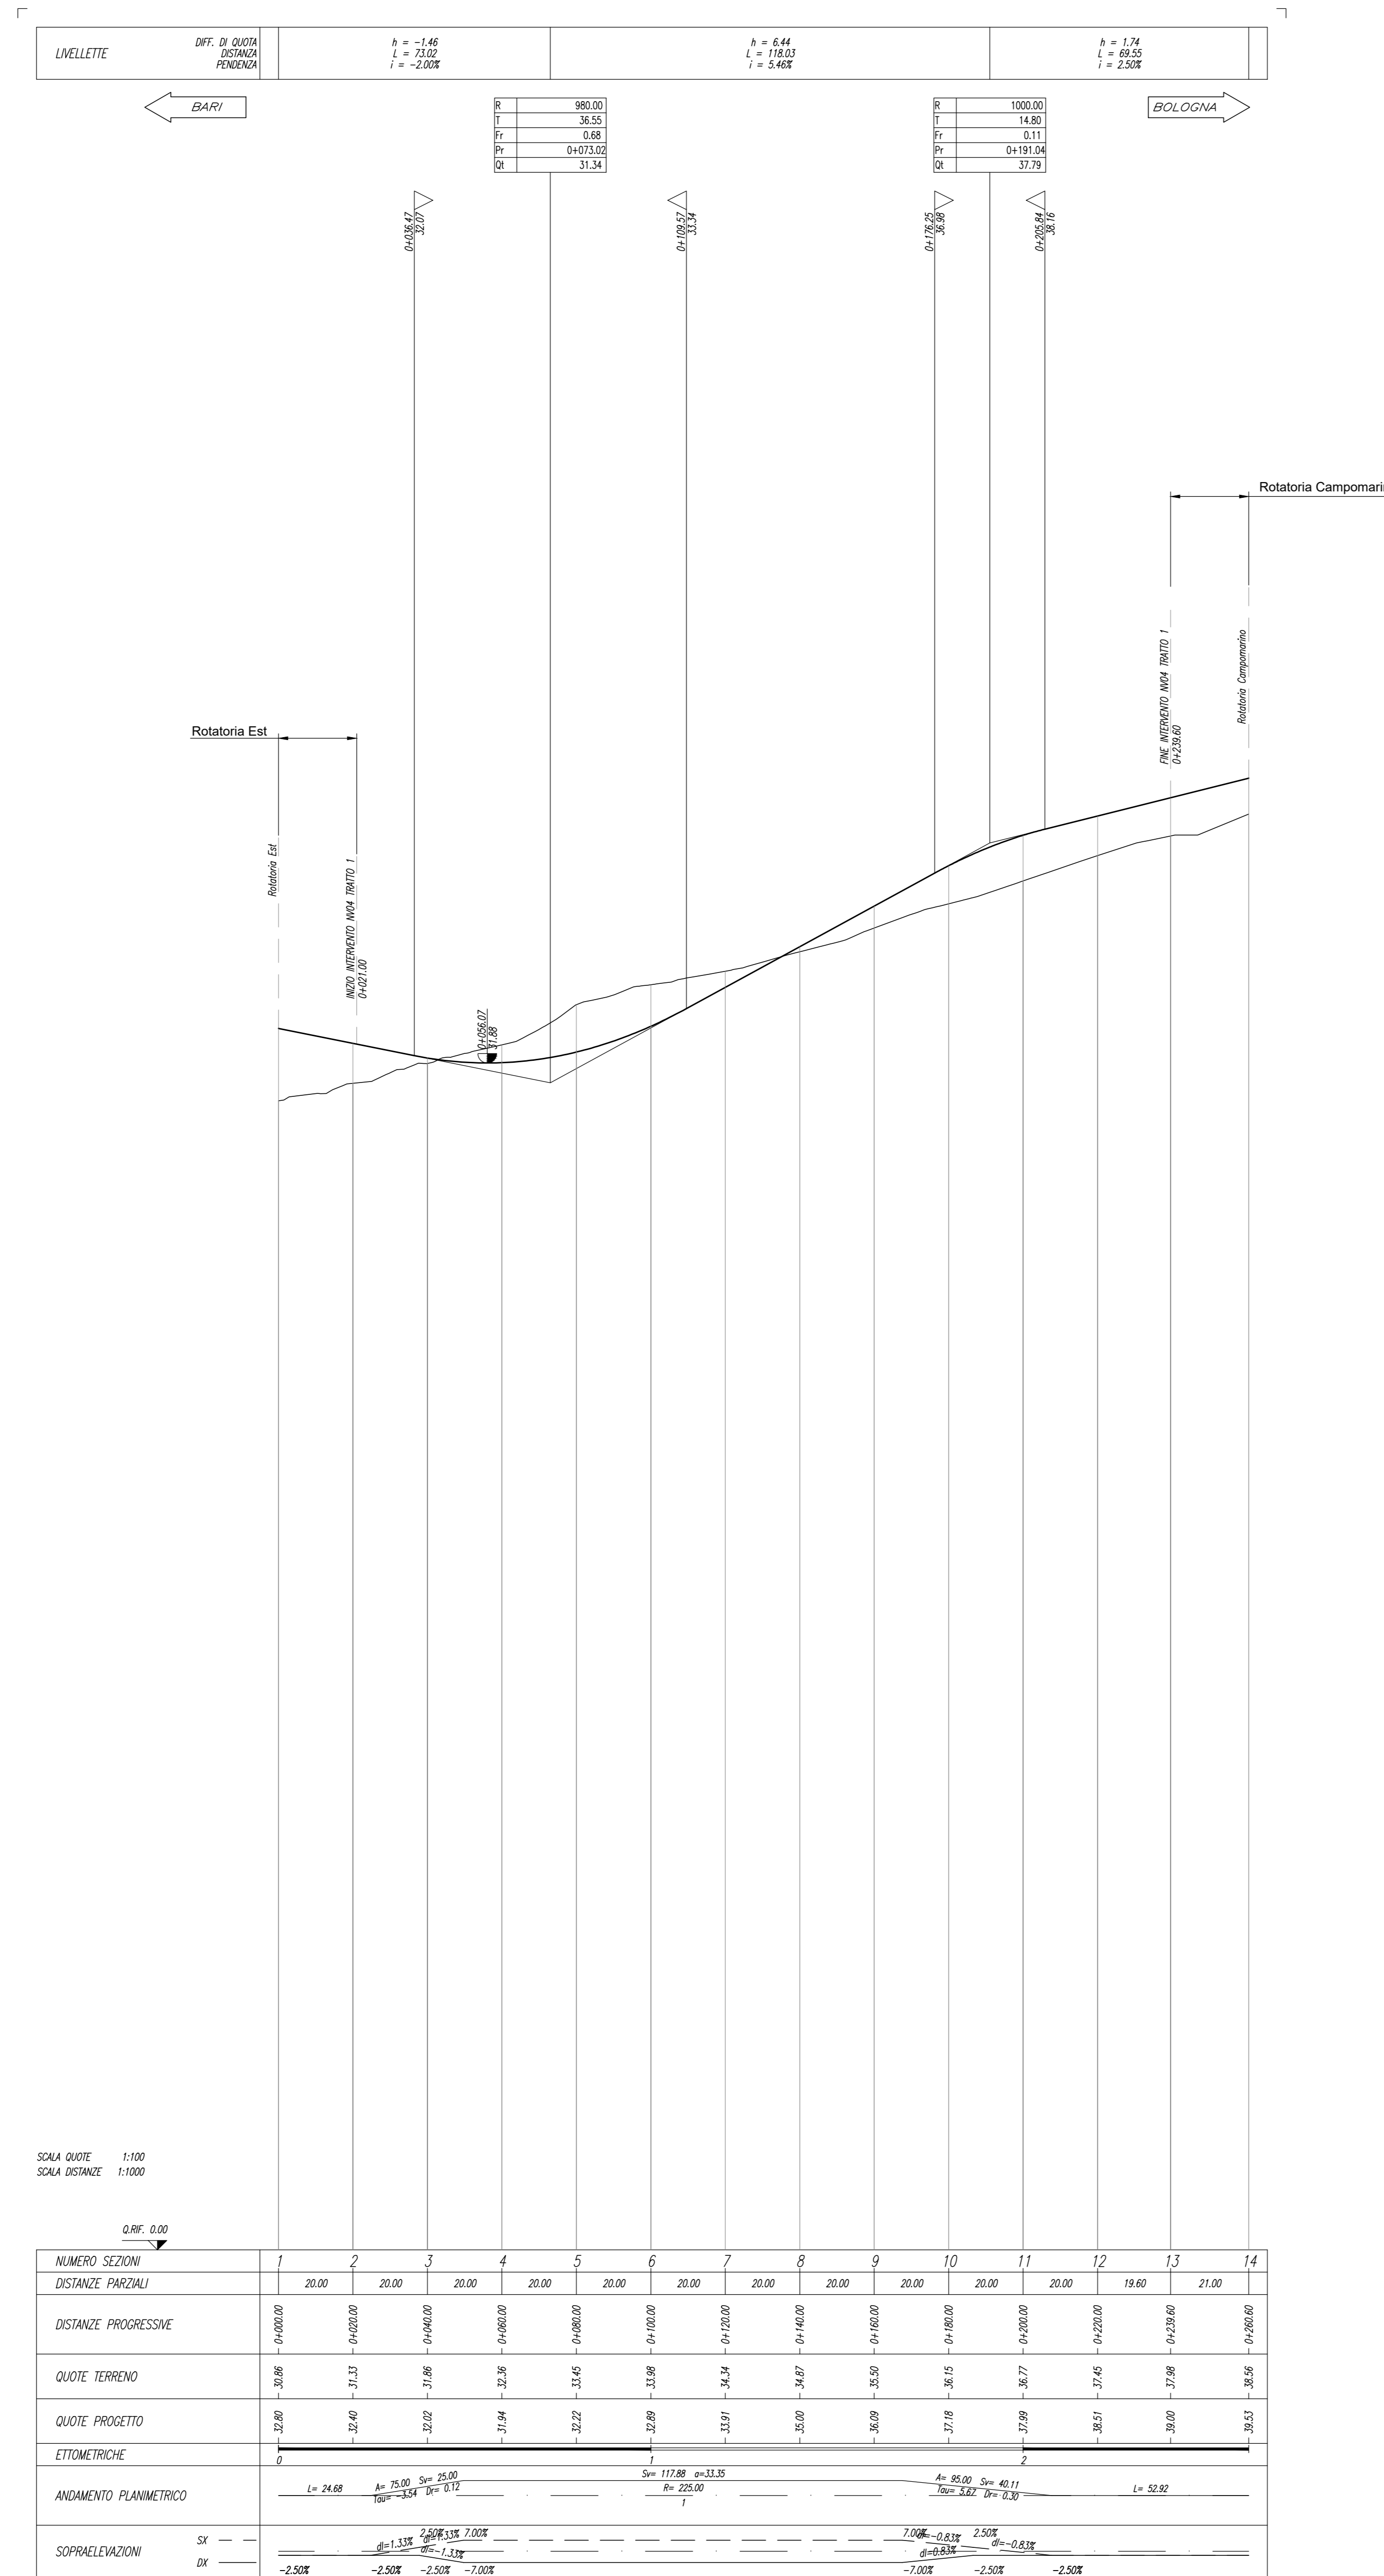

SCALA QUOTE 1:100
SCALA DISTANZE 1:1000

Q.R.F. 0.00

COMMITTENTE: **RFI** RETE FERROVIARIA ITALIANA GRUPPO FERROVIE DELLO STATO ITALIANE

PROGETTAZIONE: **ITALFERR** GRUPPO FERROVIE DELLO STATO ITALIANE

INFRASTRUTTURE FERROVIARIE STRATEGICHE DEFINITE DALLA LEGGE OBIETTIVO N.443/01

U.O. INFRASTRUTTURE SUD

PROGETTO DEFINITIVO

LINEA PESCARA - BARI
RADDOPPIO DELLA TRATTA FERROVIARIA TERMOLI - LESINA
LOTTI 2 e 3 - RADDOPPIO TERMOLI - RIPALTA

VIABILITA' - NV
NV04 - Viabilità di accesso alla Fermata di Campomarino
Ramo principale (NV04A)
Profilo longitudinale Tratto 1

SCALA: 1:1000/1:100

COMMESSA LOTTO FASE ENTE TIPO DOC. OPERA/DISCIPLINA Progr. REV.

L102 02 D 78 F7 NV0400 001 B

Rev.	Descrizione	Redatto	Data	Verificato	Data	Approvato	Data	Autorizzato	Data
A	Emissione Conativa	E. Alencastro	Ottobre 2018	G. Meuccio	Ottobre 2018	B. M. Bianchi	Ottobre 2018	G. Tassi	Novembre 2018
B	Emissione Esecutiva	E. Alencastro	Novembre 2018	G. Meuccio	Novembre 2018	B. M. Bianchi	Novembre 2018	G. Tassi	Novembre 2018

File: L10202D78F7NV0400001B.DWG n. Elab.: