




SEZIONE N. : 5
Q. PROGETTO : 32,22
INSTR. N. : 04/00.00

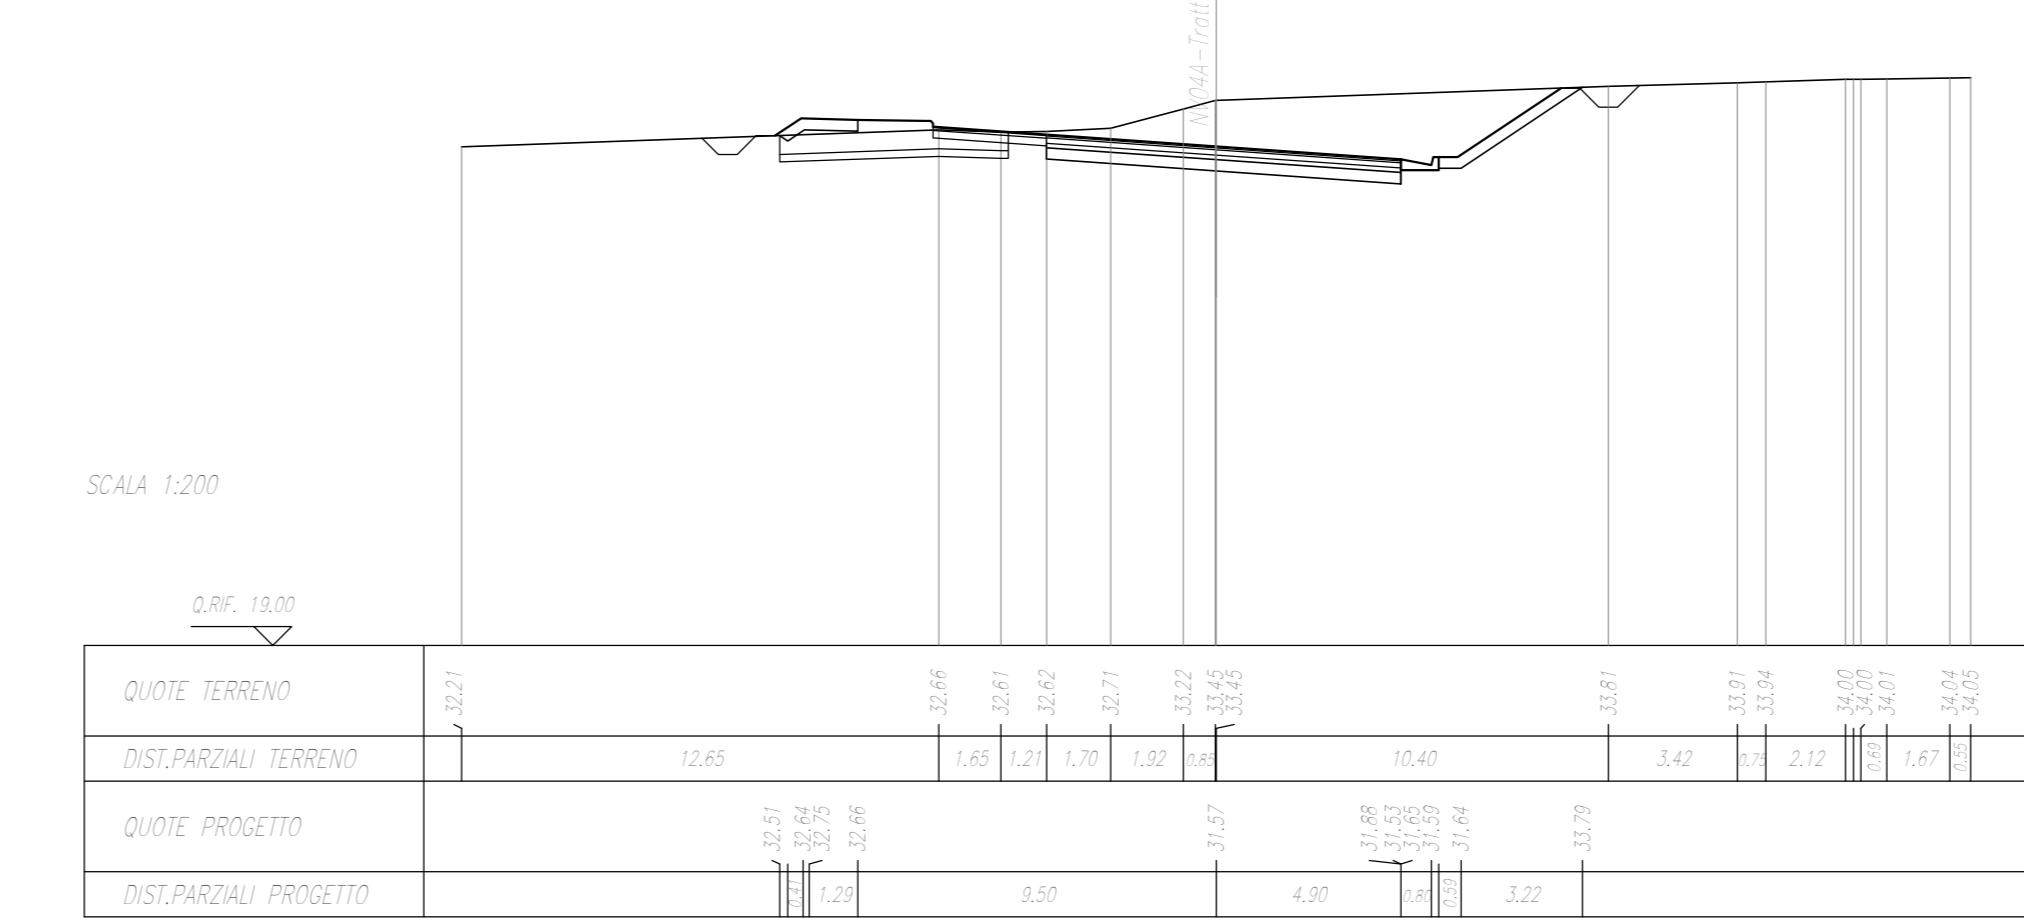



SEZIONE N. : 6
Q. PROGETTO : 32,89
INSTR. N. : 04/00.00

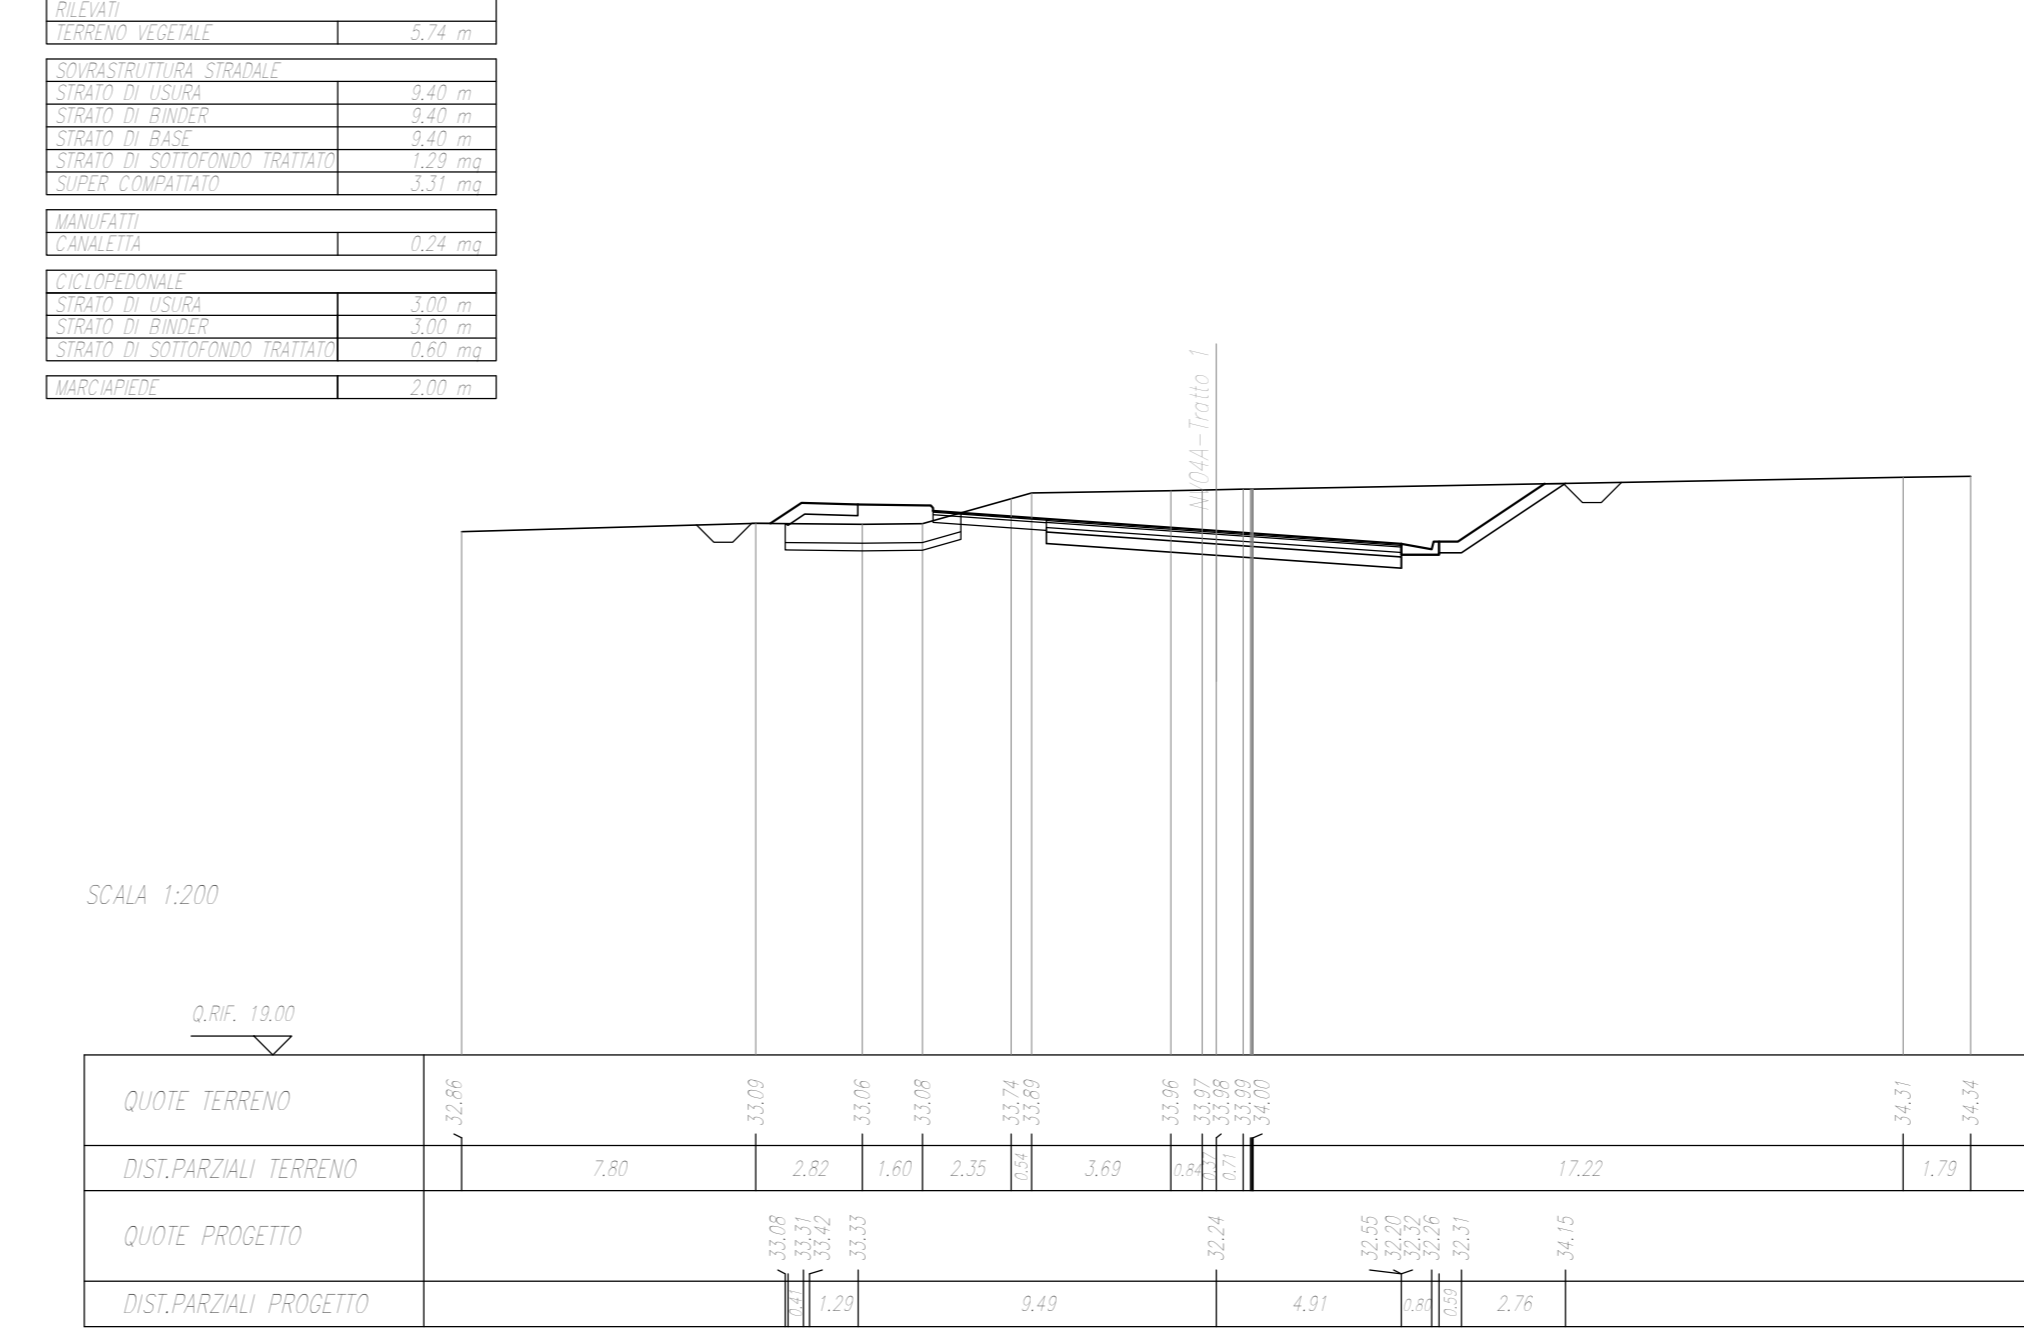



SEZIONE N. : 2
Q. PROGETTO : 32,40
INSTR. N. : 04/00.00

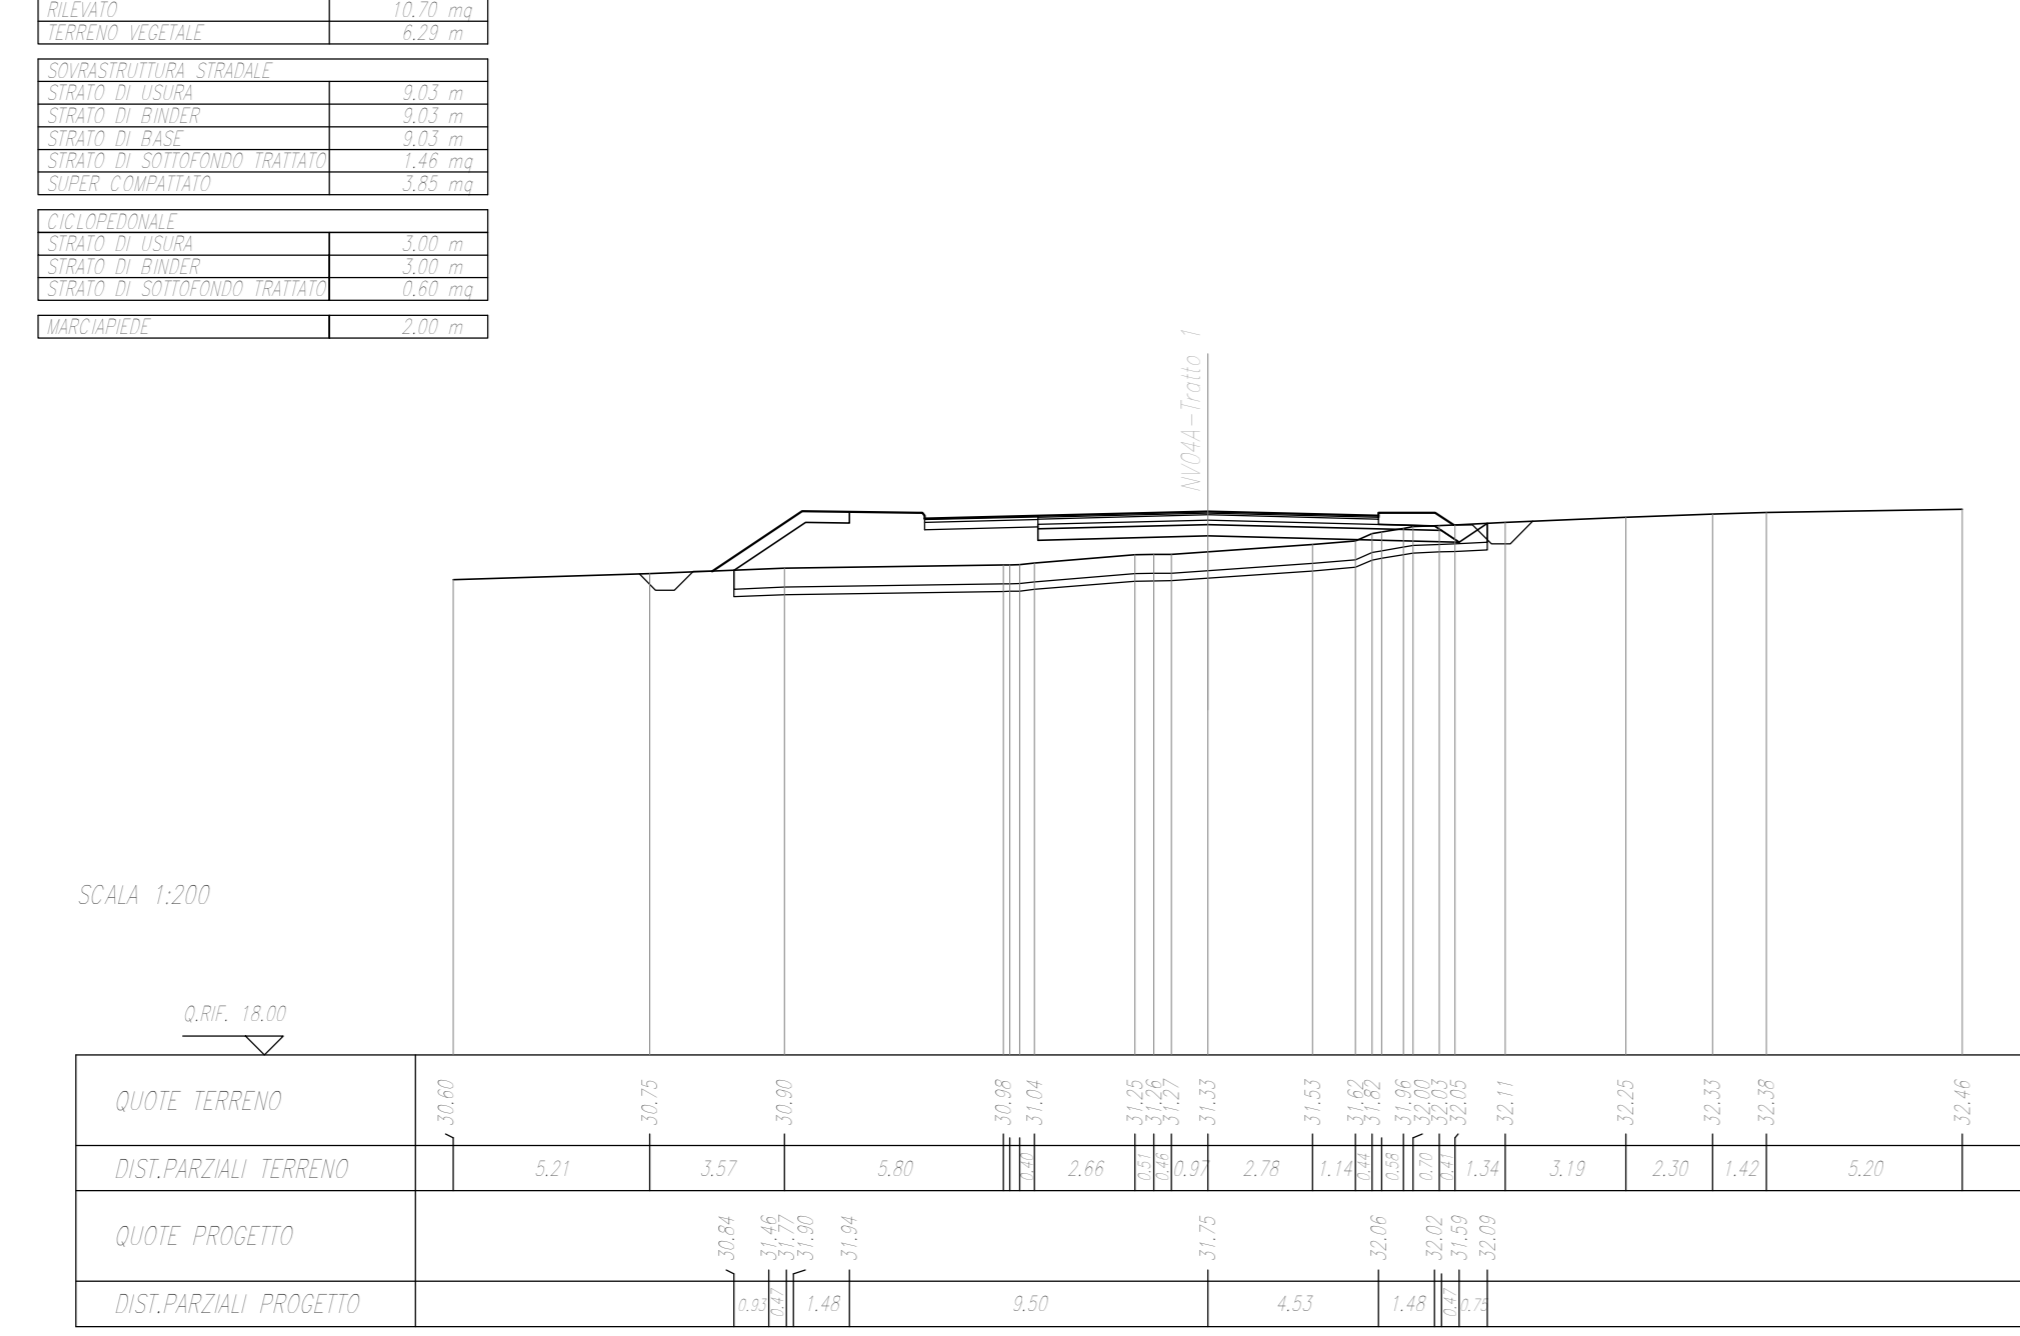



SEZIONE N. : 7
Q. PROGETTO : 33,01
INSTR. N. : 04/00.00

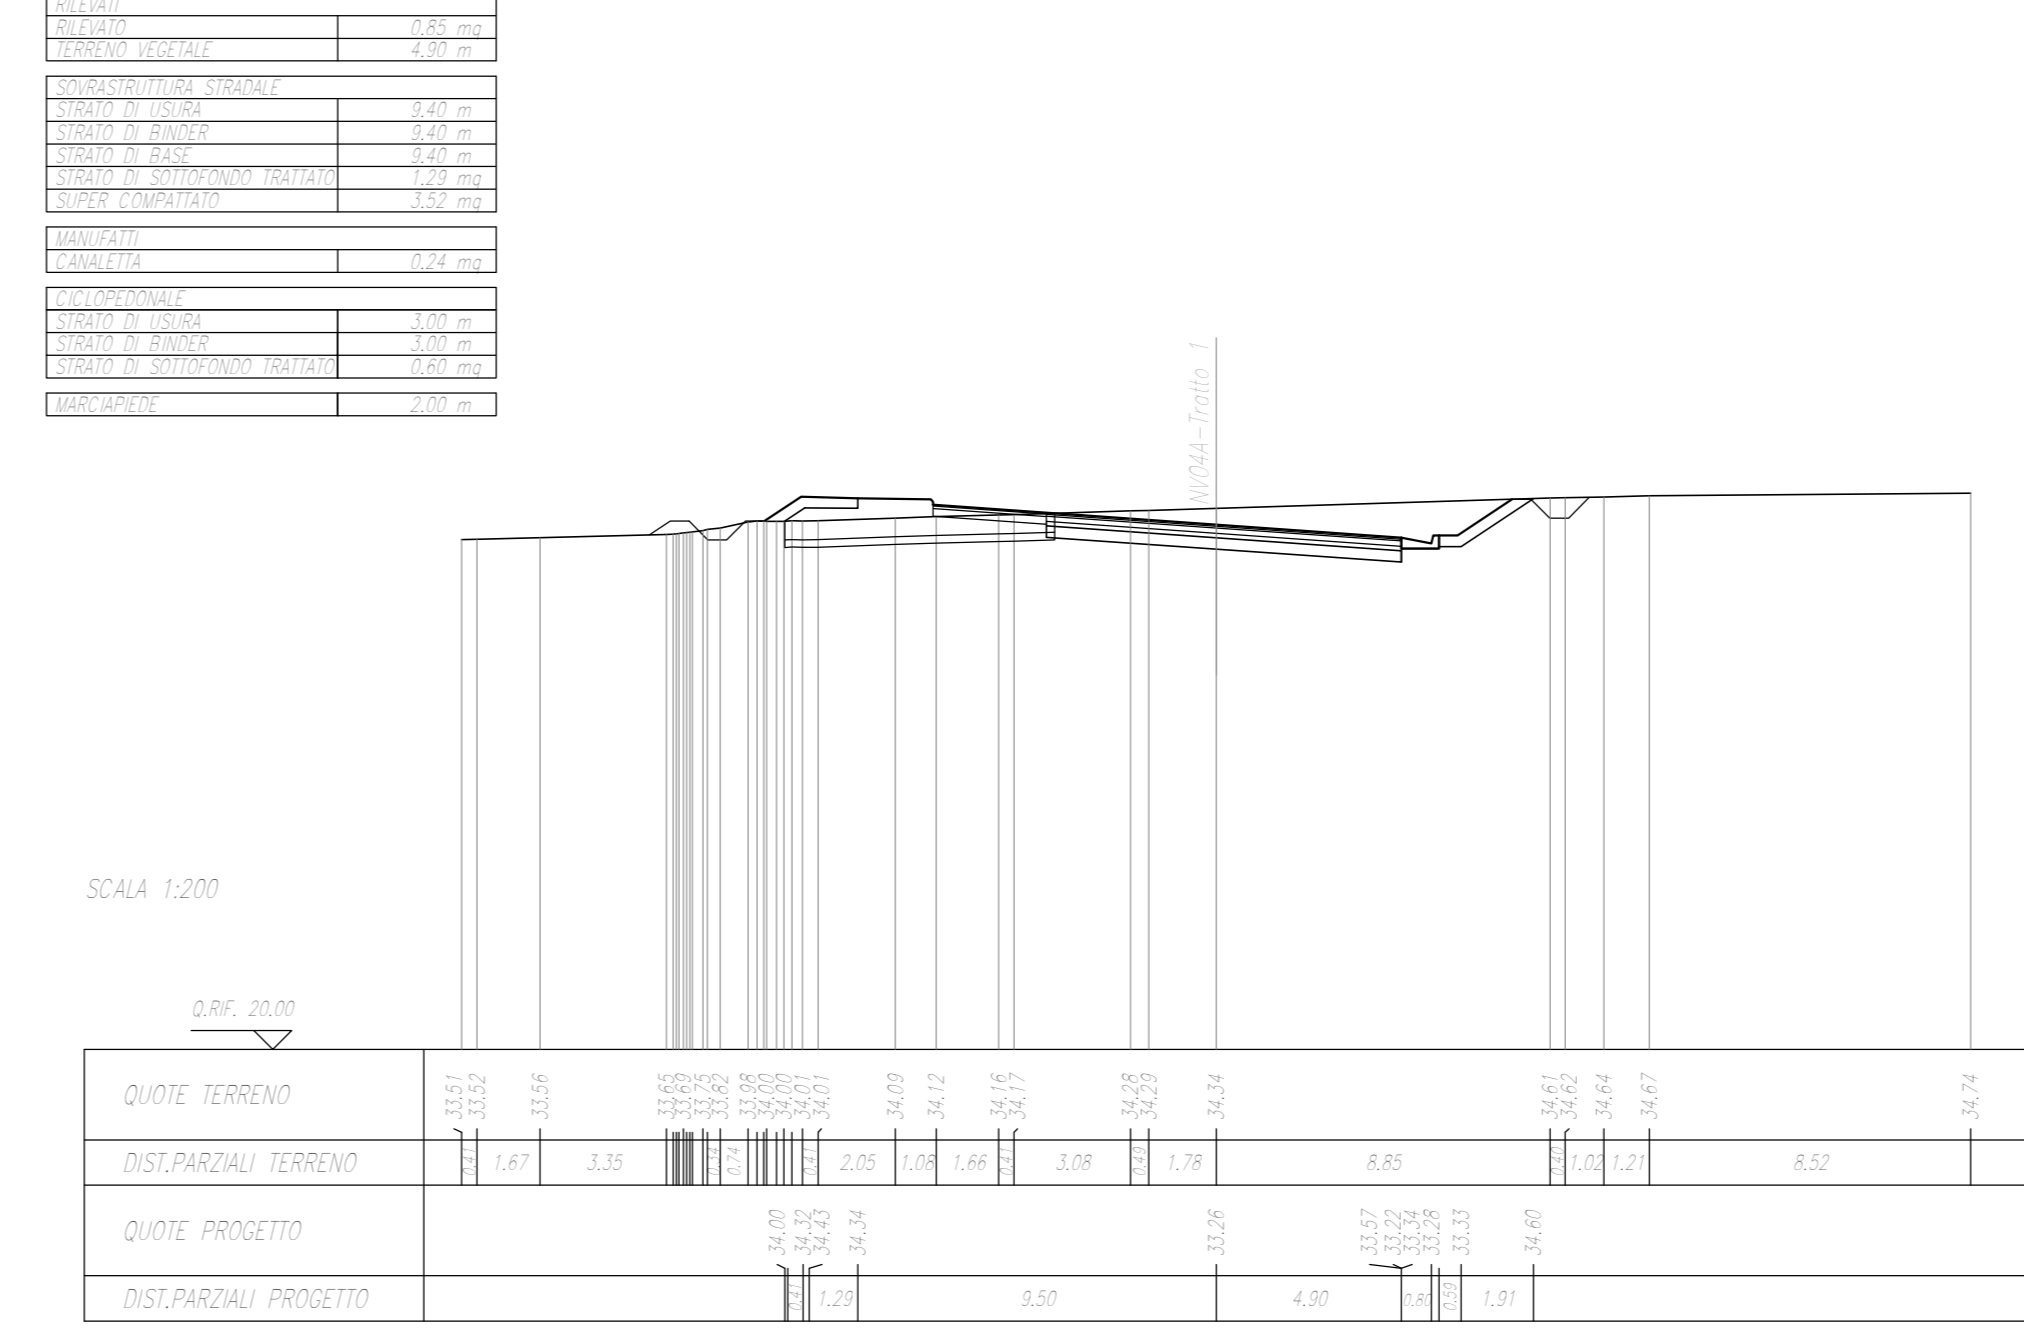



SEZIONE N. : 3
Q. PROGETTO : 32,02
INSTR. N. : 04/00.00

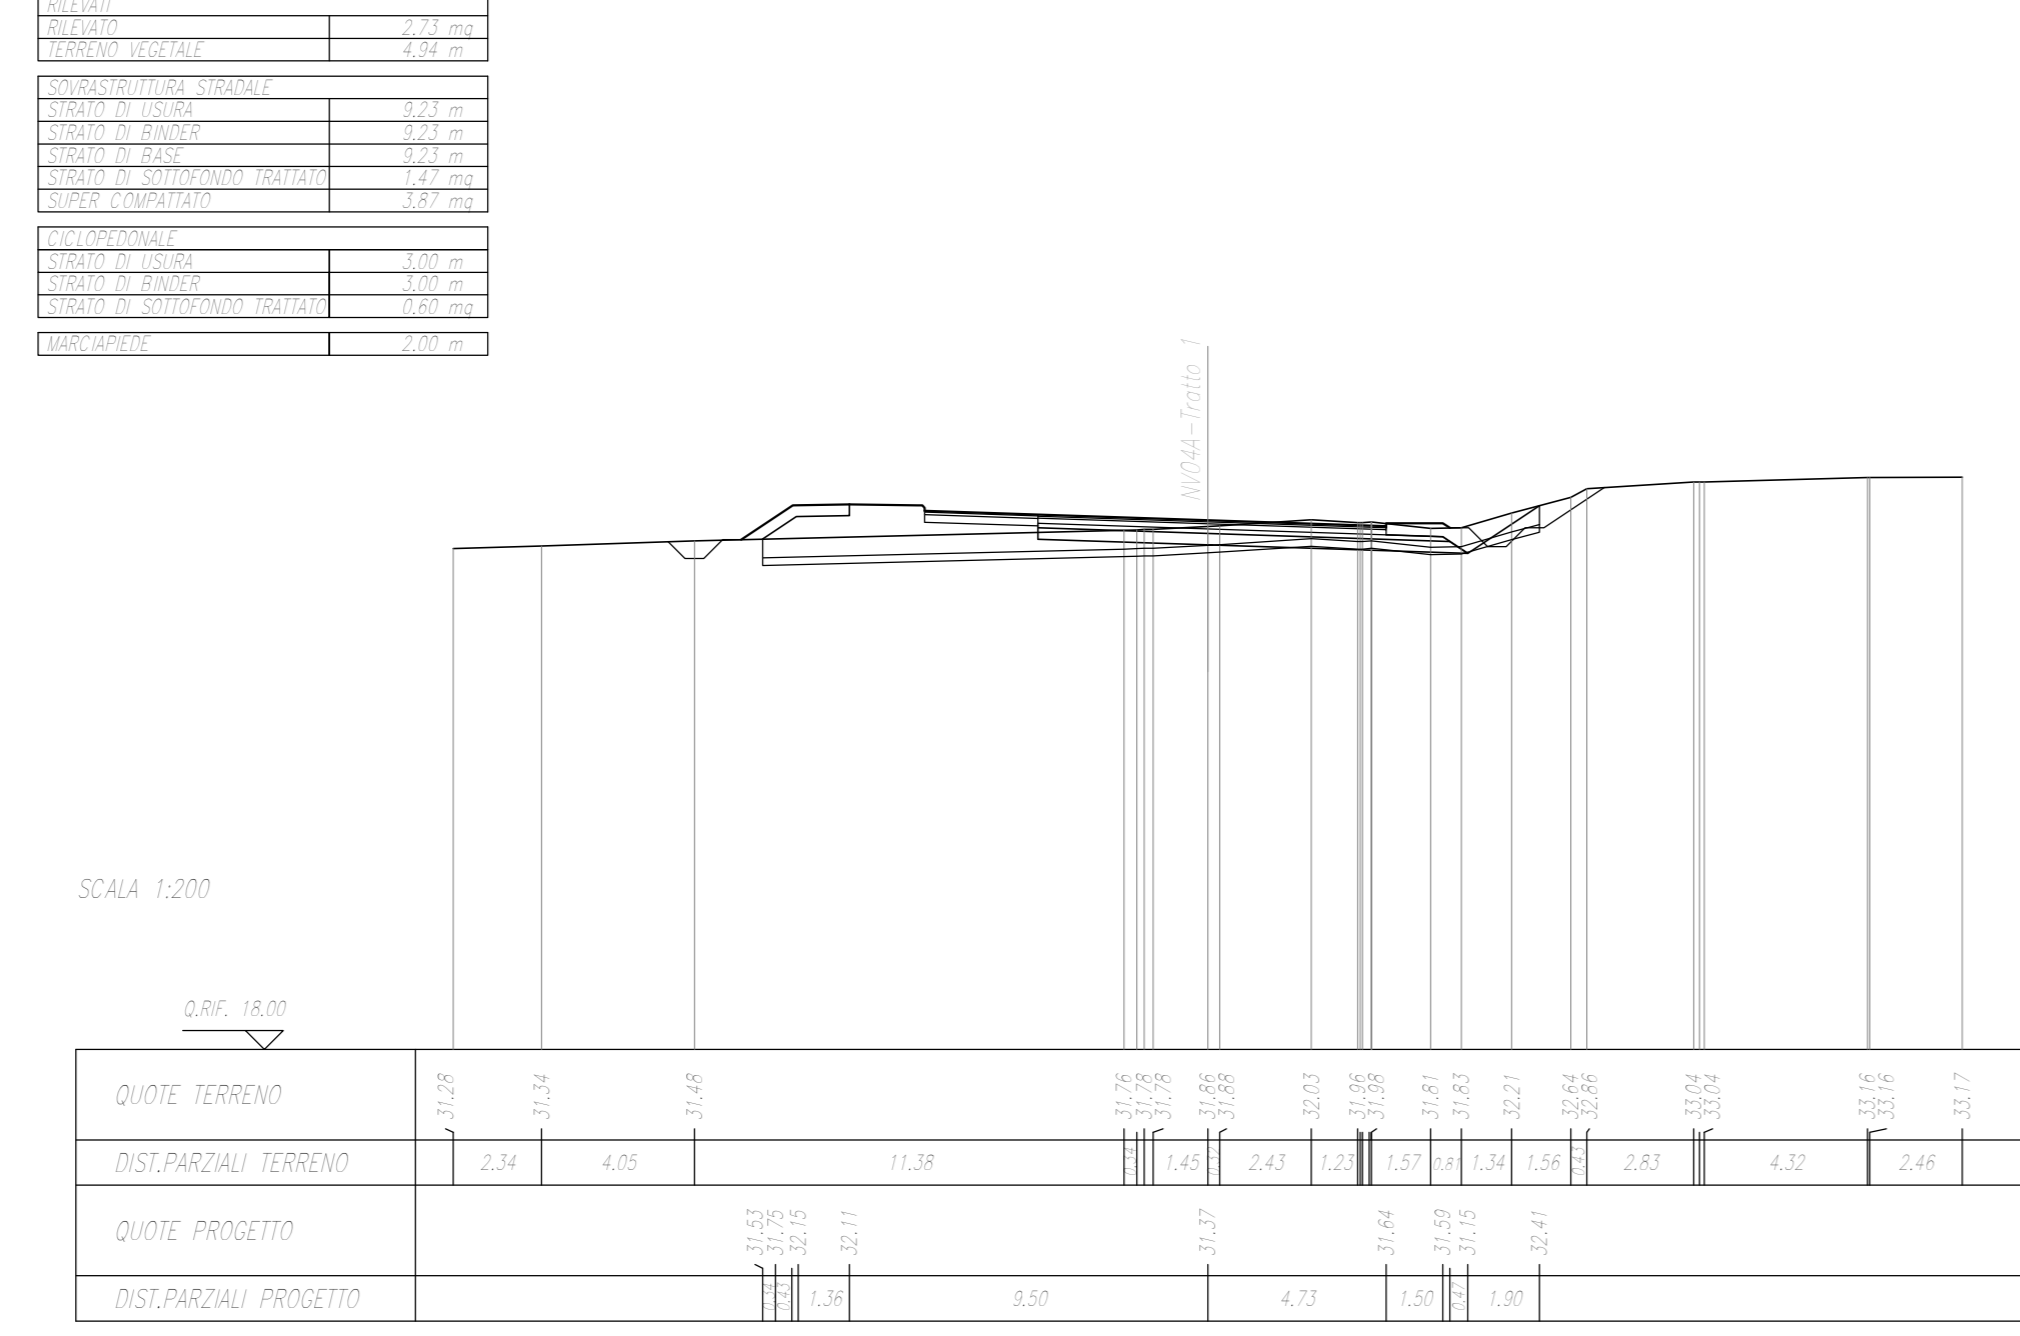



SEZIONE N. : 8
Q. PROGETTO : 33,00
INSTR. N. : 04/00.00

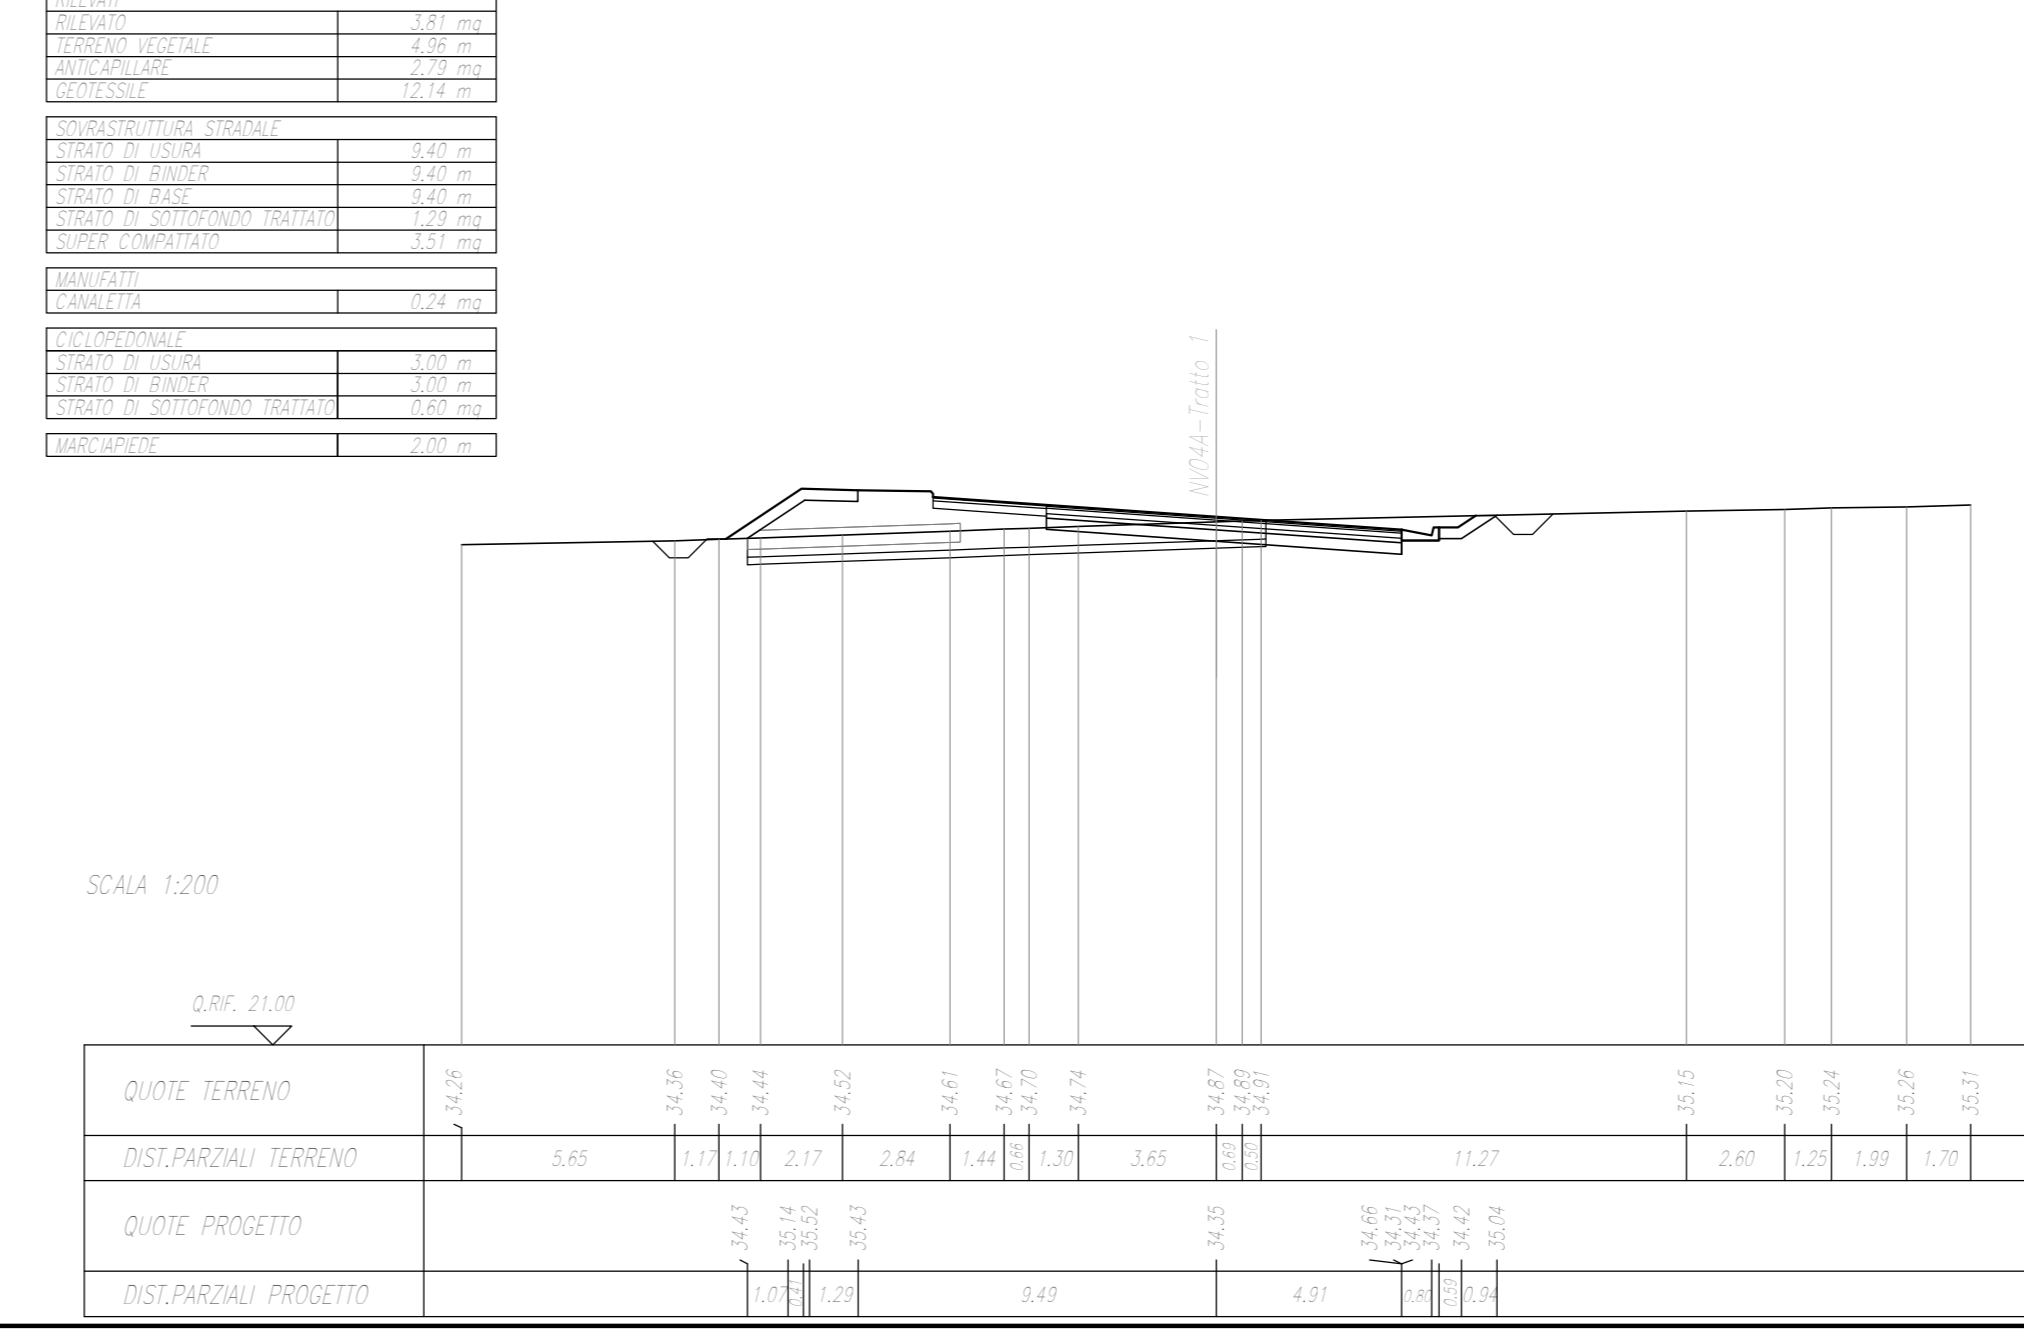


SEZIONE N. : 4
Q. PROGETTO : 31,94
INSTR. N. : 04/00.00

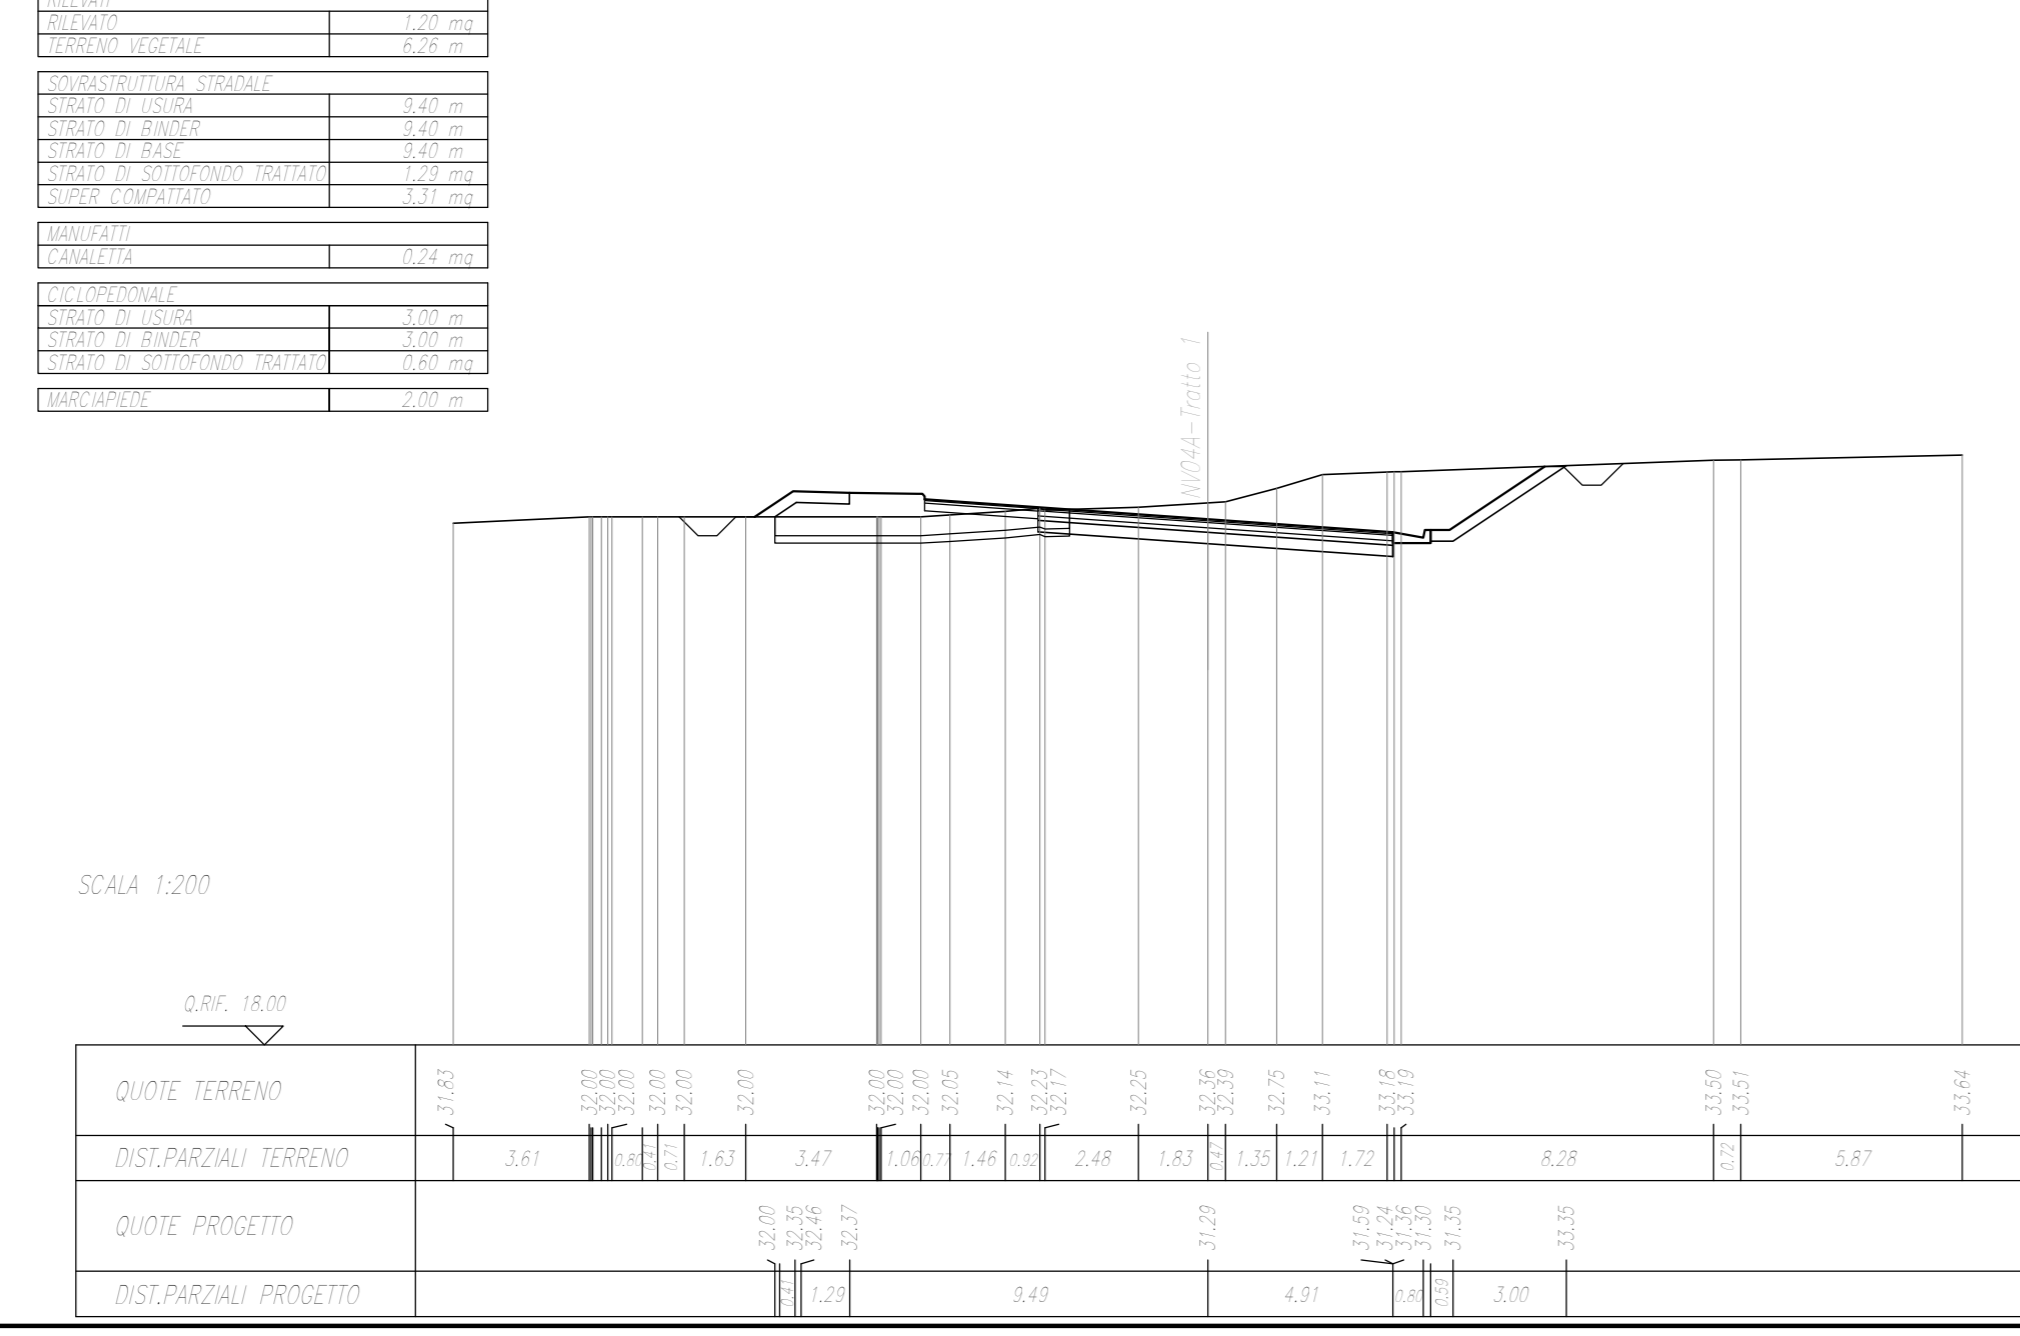

COMMITTENTE: 
 PROGETTAZIONE: 

INFRASTRUTTURE FERROVIARIE STRATEGICHE DEFINITE DALLA LEGGE
 OBIETTIVO N.443/01

U.O. INFRASTRUTTURE SUD
 PROGETTO DEFINITIVO
 LINEA PESCARA - BARI
 RADDOPPIO DELLA TRATTA FERROVIARIA TERMOLI - LESINA
 LOTTI 2 e 3 - RADDOPPIO TERMOLI - RIPALTA
 VIABILITA' - NV
 NV04 - Viabilità di accesso alla Fermata di Campomarino
 Ramo principale (NV04A)
 Sezioni trasversali Tratto 1 - Tav. 1 di 2

SCALA: 1:200

Rev.	Descrizione	Redatto	Data	Verificato	Data	Approvato	Data	Autorizzato	Data
A	Cessione Concessione		Novembre 2018		Novembre 2018		Novembre 2018		Novembre 2018

File: L10202D78W9NV040001A.DWG in. Elab.: