



PROFILO LONGITUDINALE NV04 ROTATORIA OVEST - Scala 1:500/50

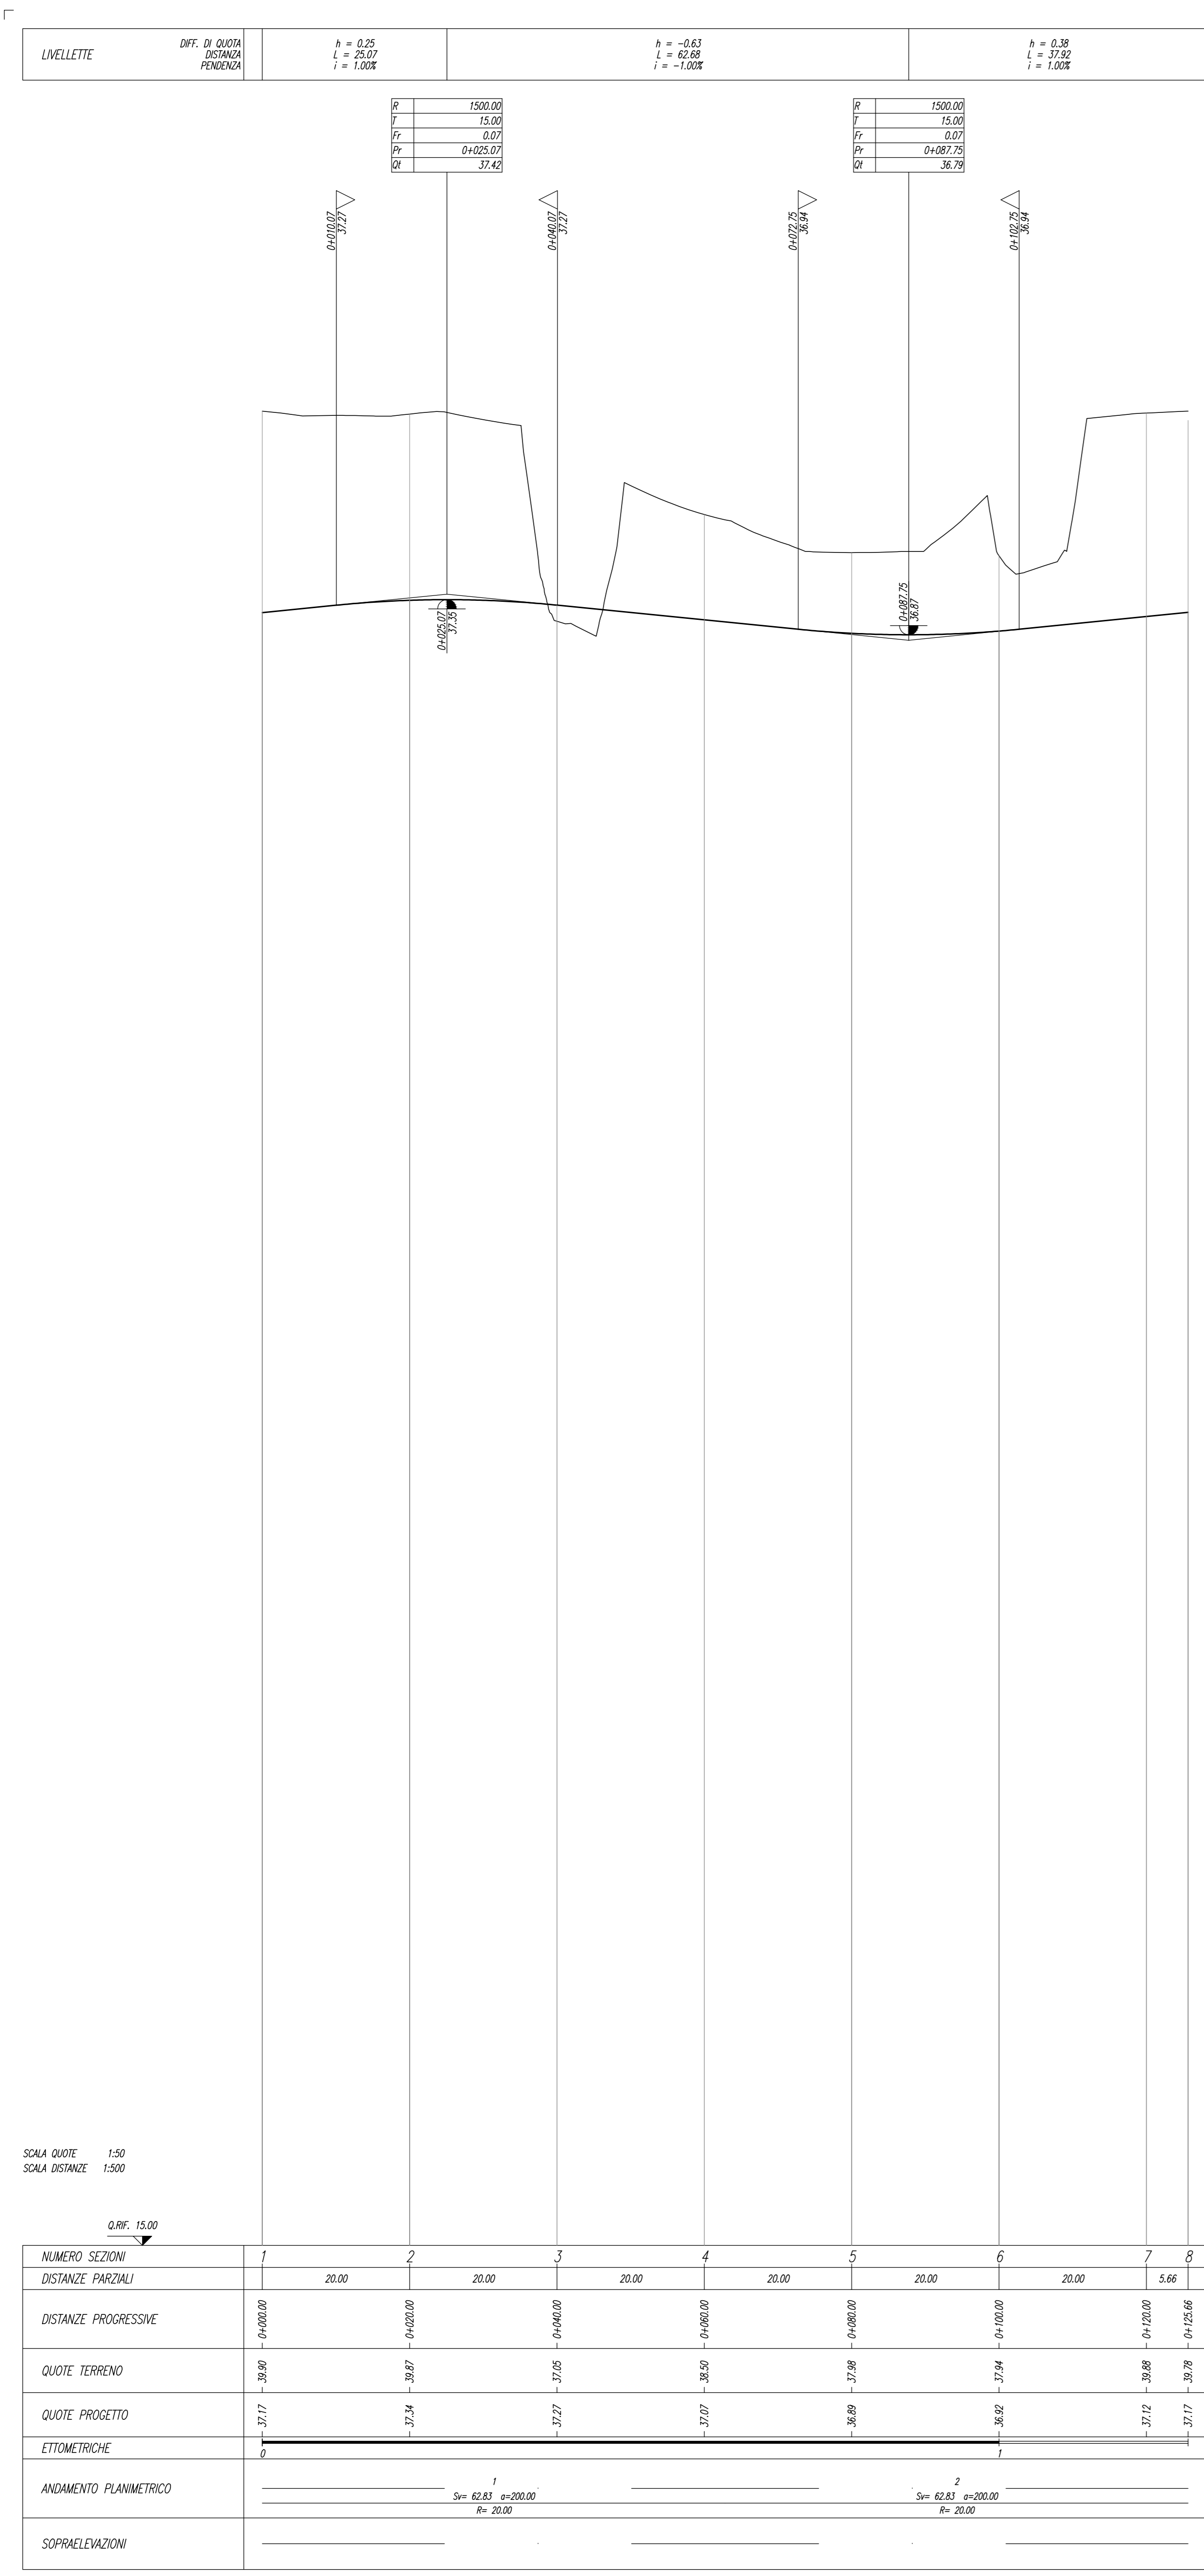

PROFILO LONGITUDINALE NV04 COLLEGAMENTO 2 - Scala 1:1000/100

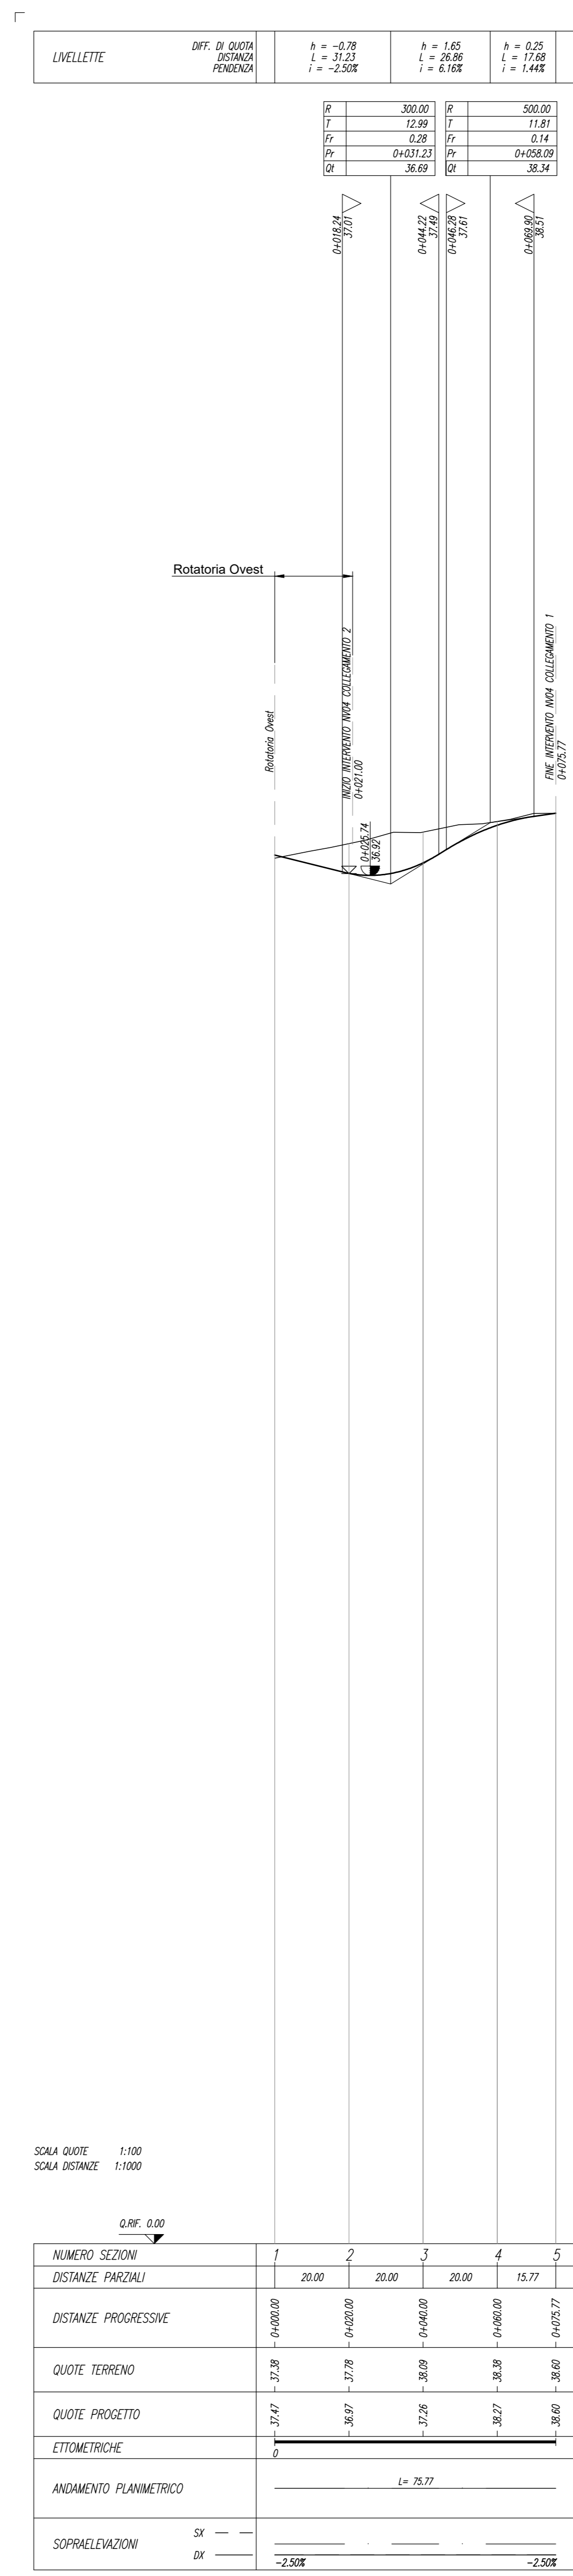

COMMITTENTE: **RFI** RETE FERROVIARIA ITALIANA GRUPPO FERROVIE DELLO STATO ITALIANO

PROGETTAZIONE: **ITALFERR** GRUPPO FERROVIE DELLO STATO ITALIANO

INFRASTRUTTURE FERROVIARIE STRATEGICHE DEFINITE DALLA LEGGE OBIETTIVO N.443/01

U.O. INFRASTRUTTURE SUD

PROGETTO DEFINITIVO

LINEA PESCARA - BARI
RADDOPPIO DELLA TRATTA FERROVIARIA TERMOLI - LESINA
LOTTI 2 e 3 - RADDOPPIO TERMOLI - RIPALTA

VIABILITA' - NV
NV04 - Viabilità di accesso alla Fermata di Campomarino
Rotatoria Ovest (NV04B)
Profilo longitudinale Rotatoria e Collegamento 2

SCALA: VARIE

COMMESSA LOTTO FASE ENTE TIPO DOC. OPERA/DISCIPLINA PROGR. REV.

L102 02 D 78 F8 NV0400 001 B

Rev.	Descrizione	Redatto	Data	Verificato	Data	Approvato	Data	Autorizzato	Data
A	Emissione Esecutiva	E. Albesano	Ottobre 2018	G. Meunier	Ottobre 2018	B. M. Barilli	Ottobre 2018	D. Tiberi	Novembre 2018
B	Emissione Esecutiva	E. Albesano	Novembre 2018	G. Meunier	Novembre 2018	B. M. Barilli	Novembre 2018	D. Tiberi	Novembre 2018

File: L10202D78F8NV0400001B.DWG n. Etab.: