



SEZIONE N. : 1
Q. PROGETTO : 39.03
AUT. PROJ. : 14/03/07

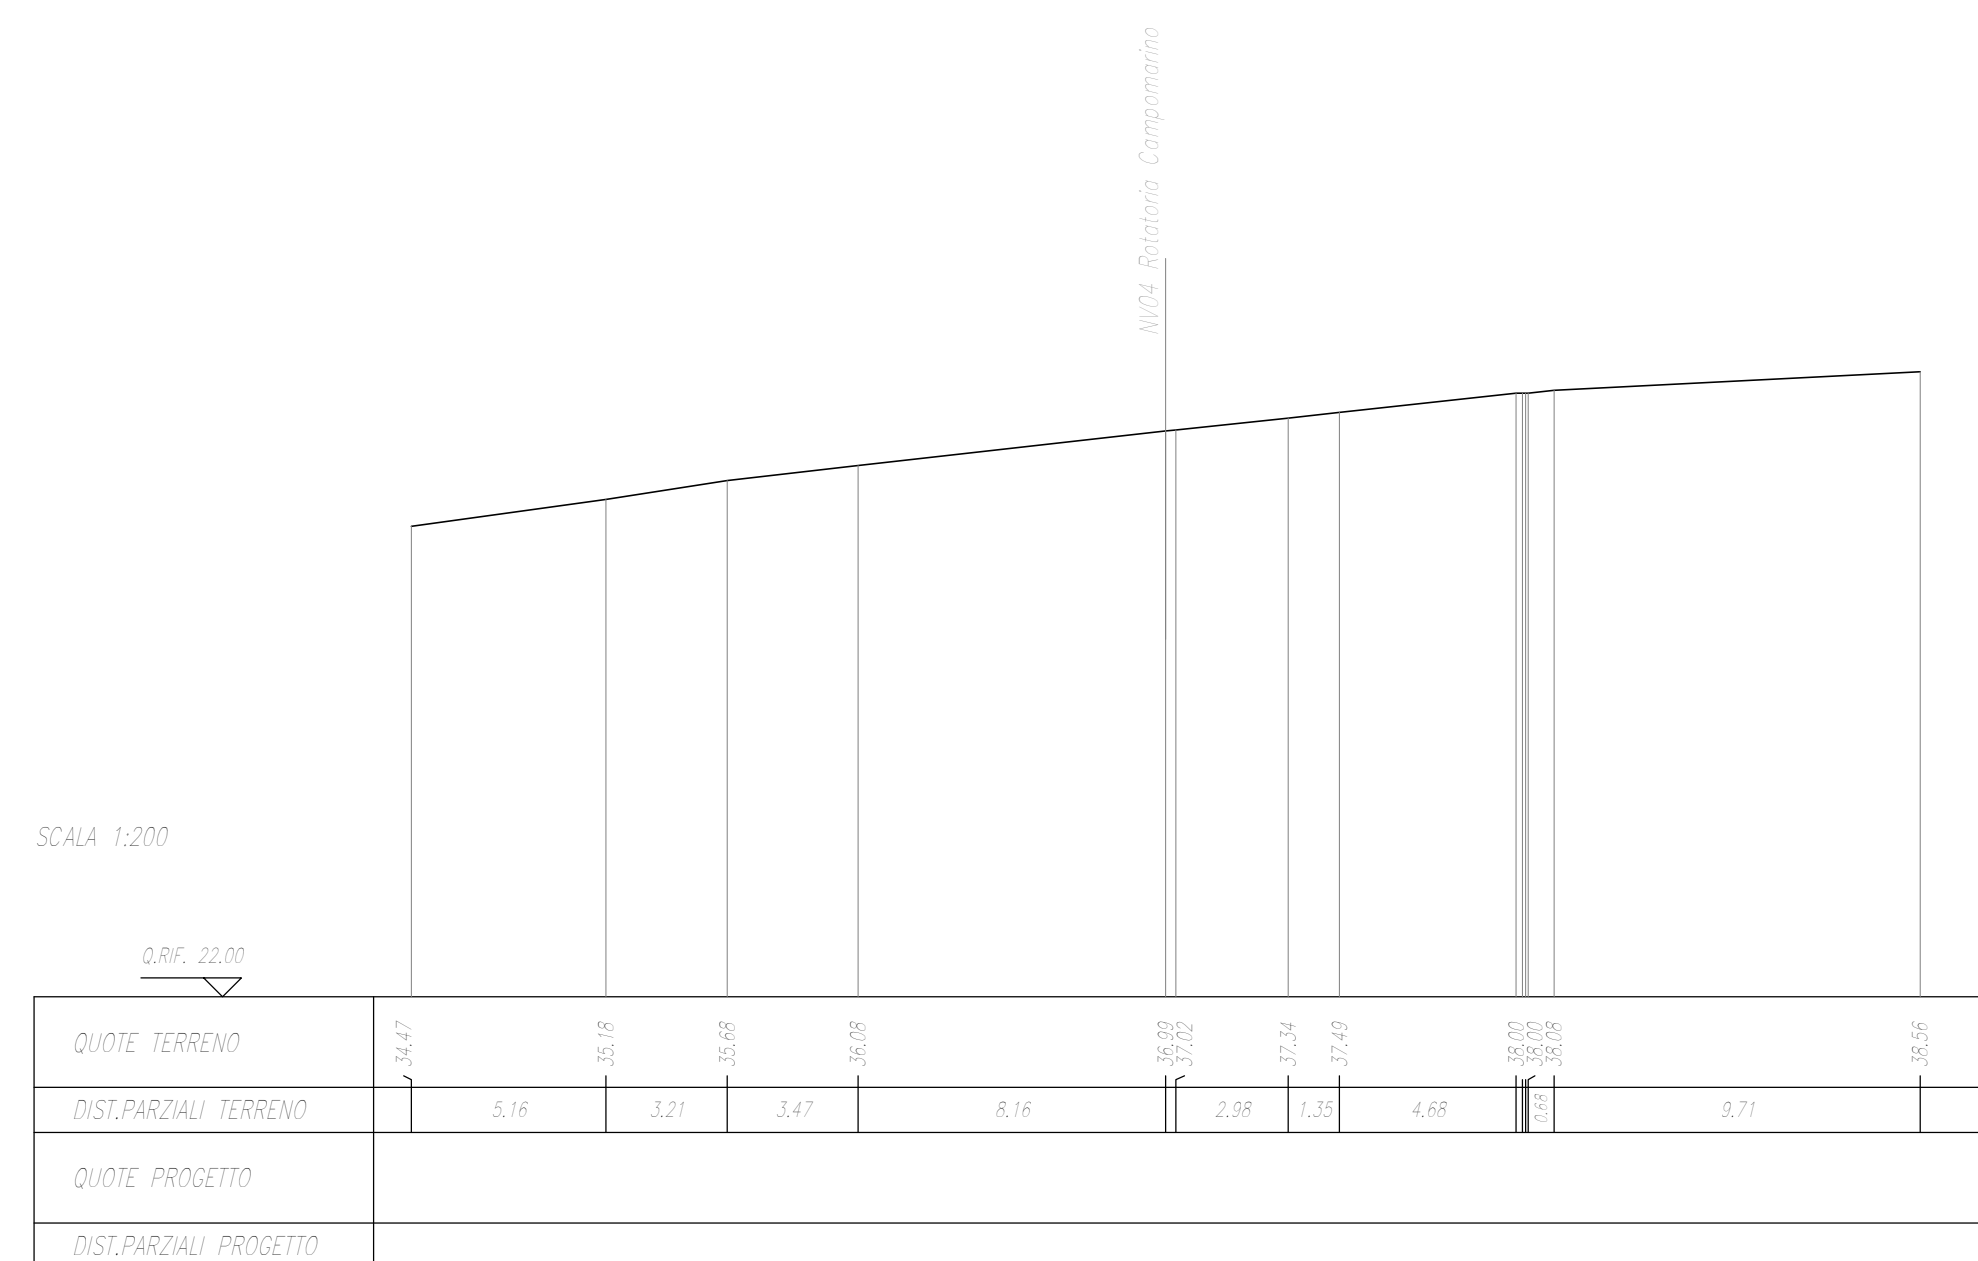


STATO	PROGETTO
PRODOTTO	11/09/04
REVISIONI	
REVISIONE	
REVISIONE	
SEZIONE N. : 2
Q. PROGETTO : 39.03
AUT. PROJ. : 14/03/07

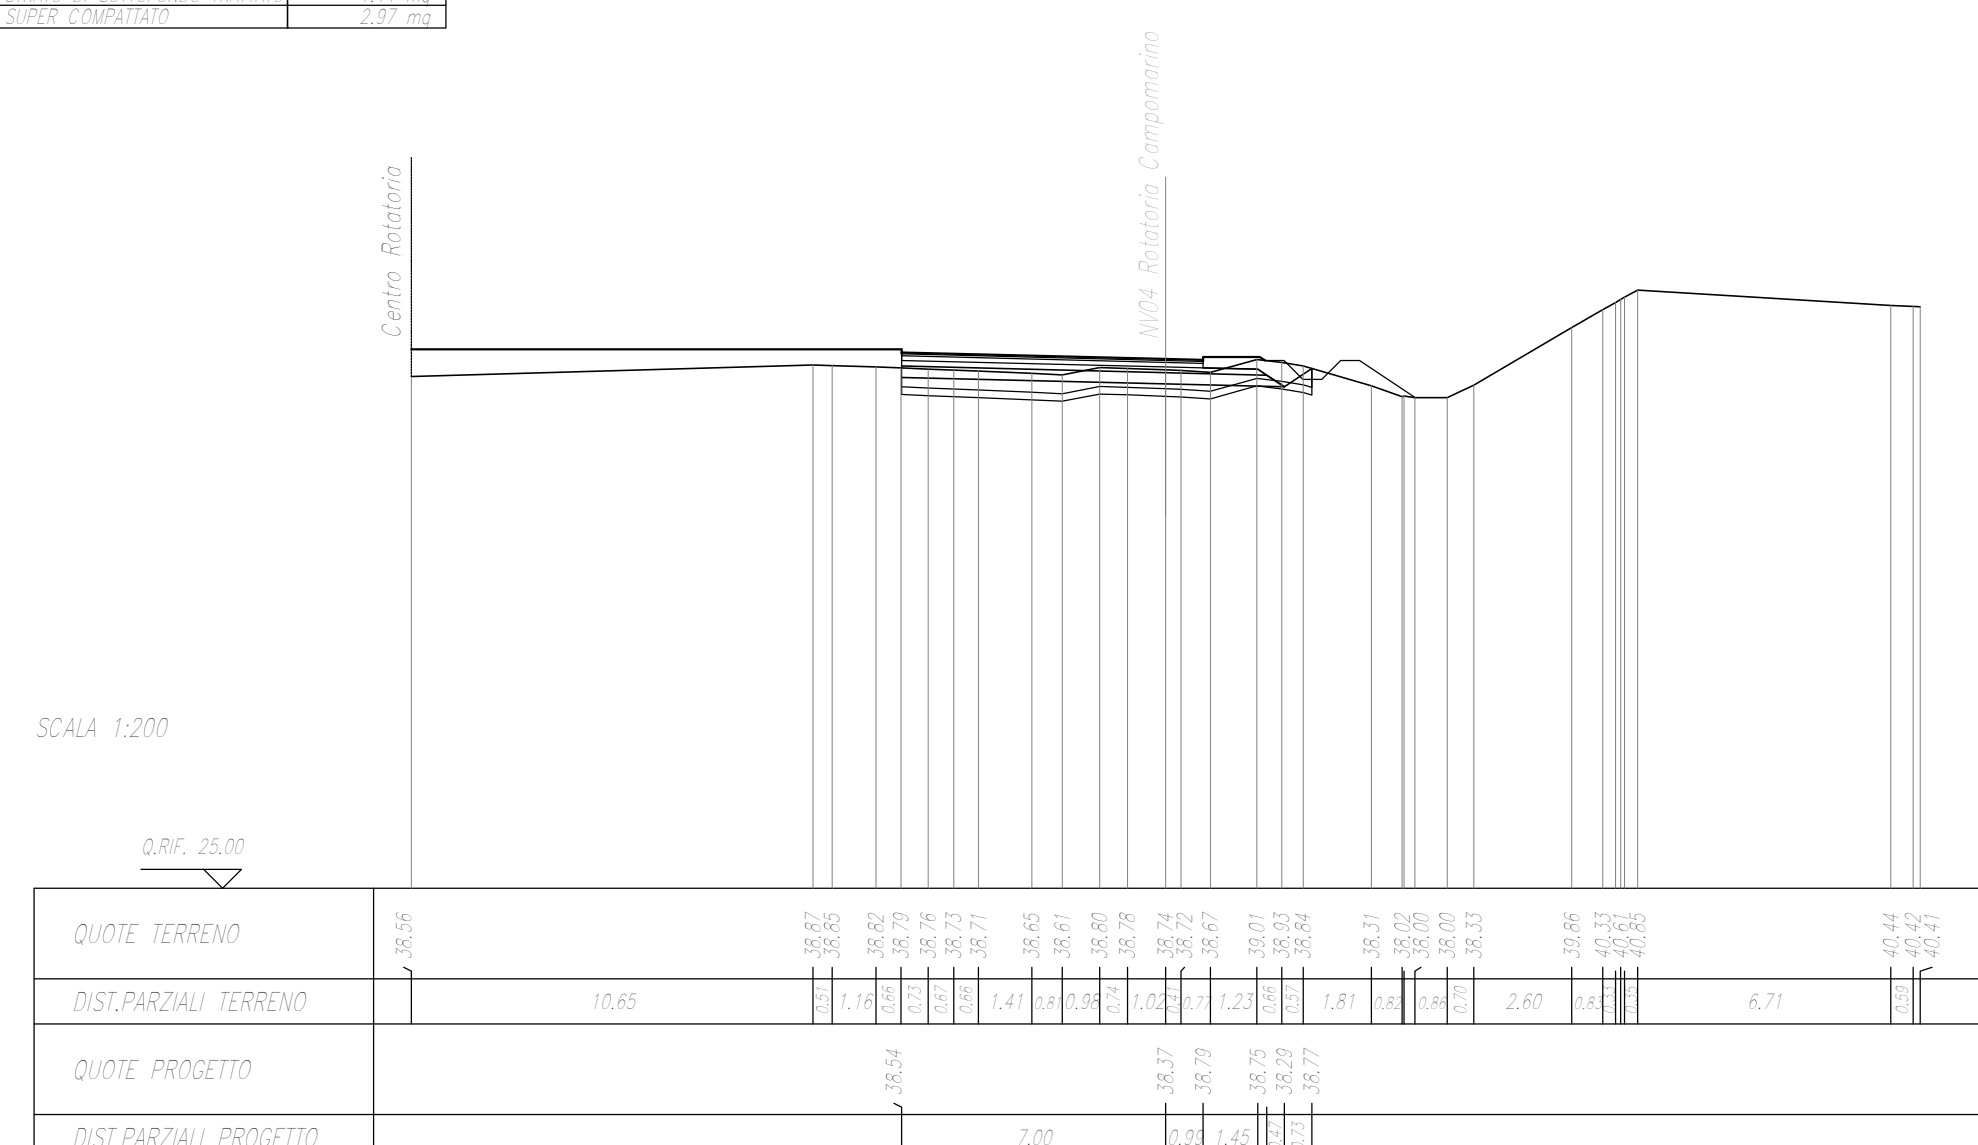


STATO	PROGETTO
PRODOTTO	11/09/04
REVISIONI	
REVISIONE	
REVISIONE	

SEZIONE N. : 3
Q. PROGETTO : 39.03
AUT. PROJ. : 14/03/07

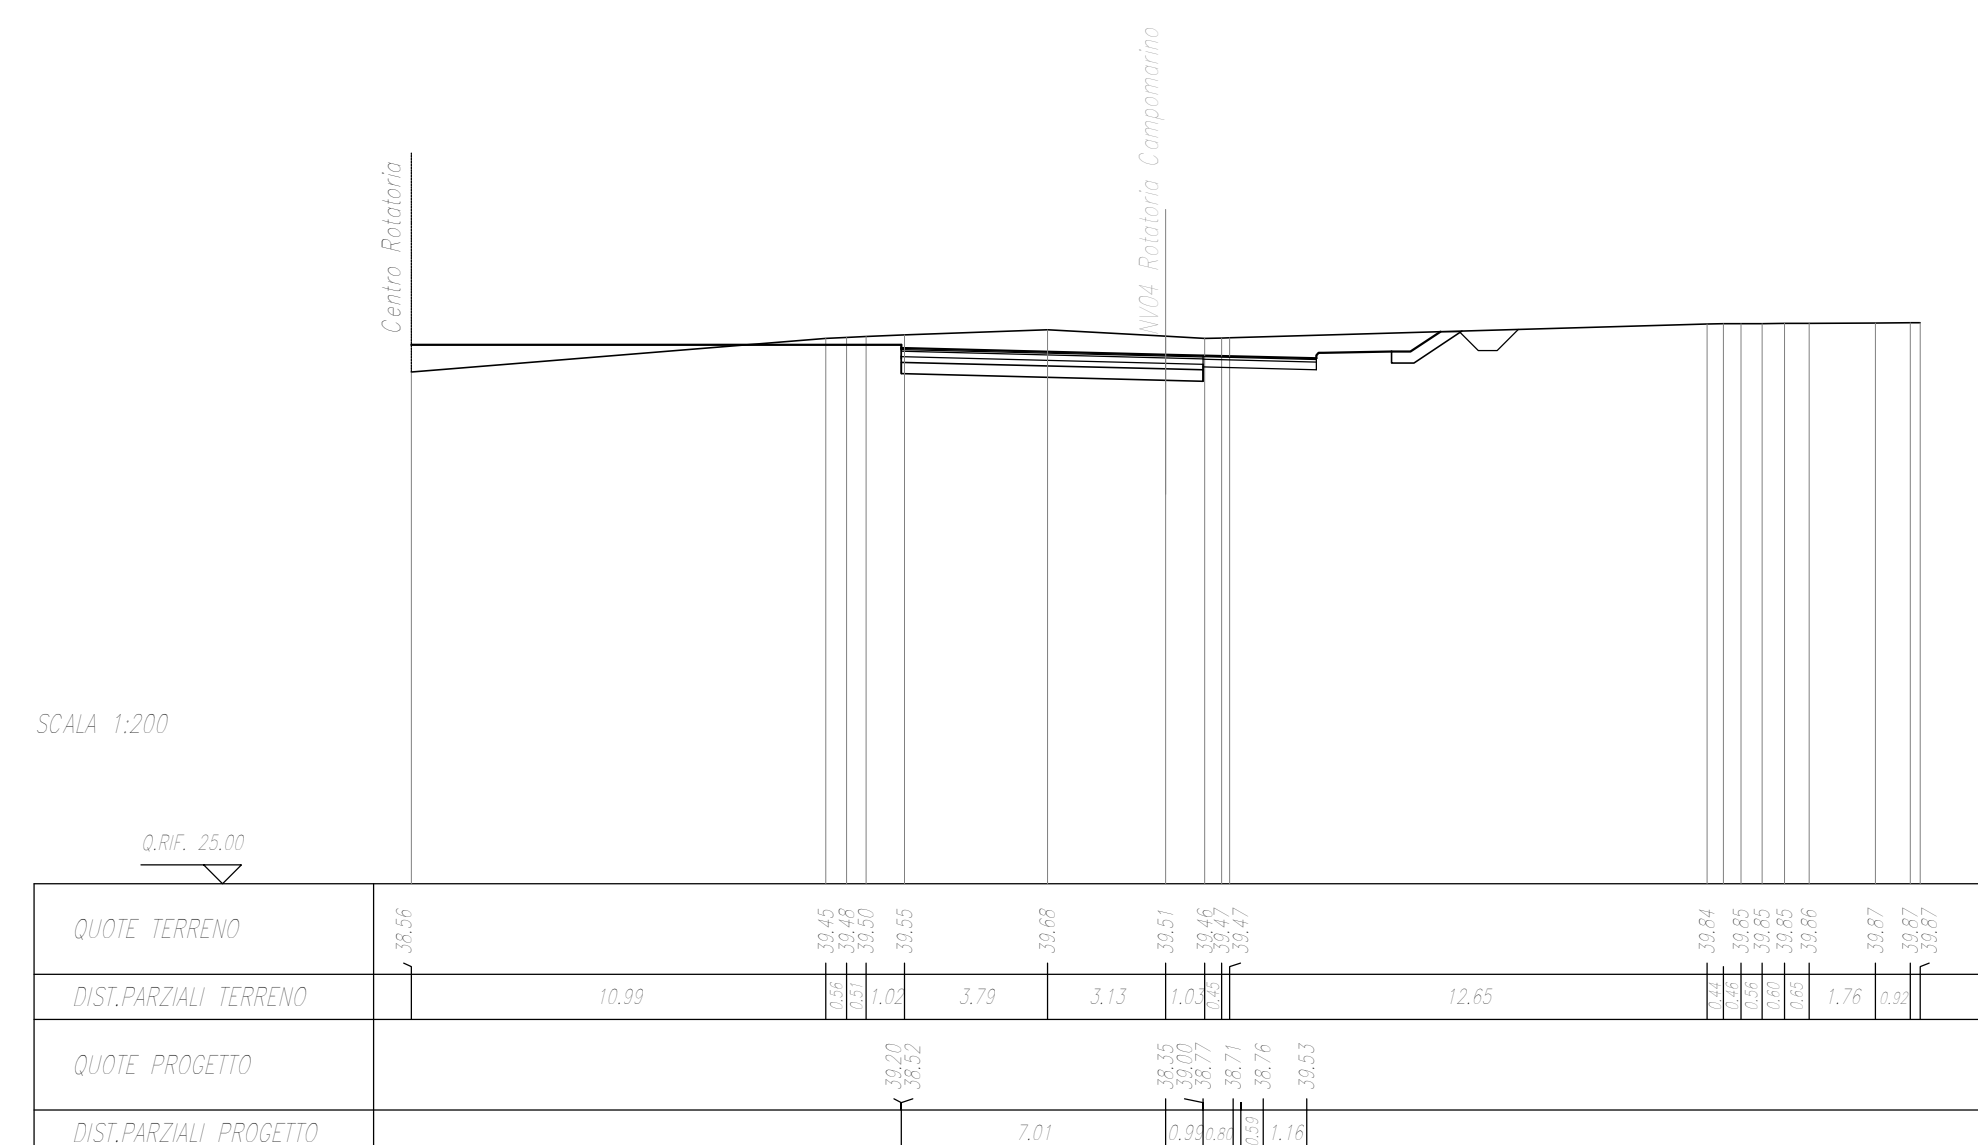


STATO	PROGETTO
PRODOTTO	11/09/04
REVISIONI	
REVISIONE	
REVISIONE	

SEZIONE N. : 4
Q. PROGETTO : 39.03
AUT. PROJ. : 14/03/07

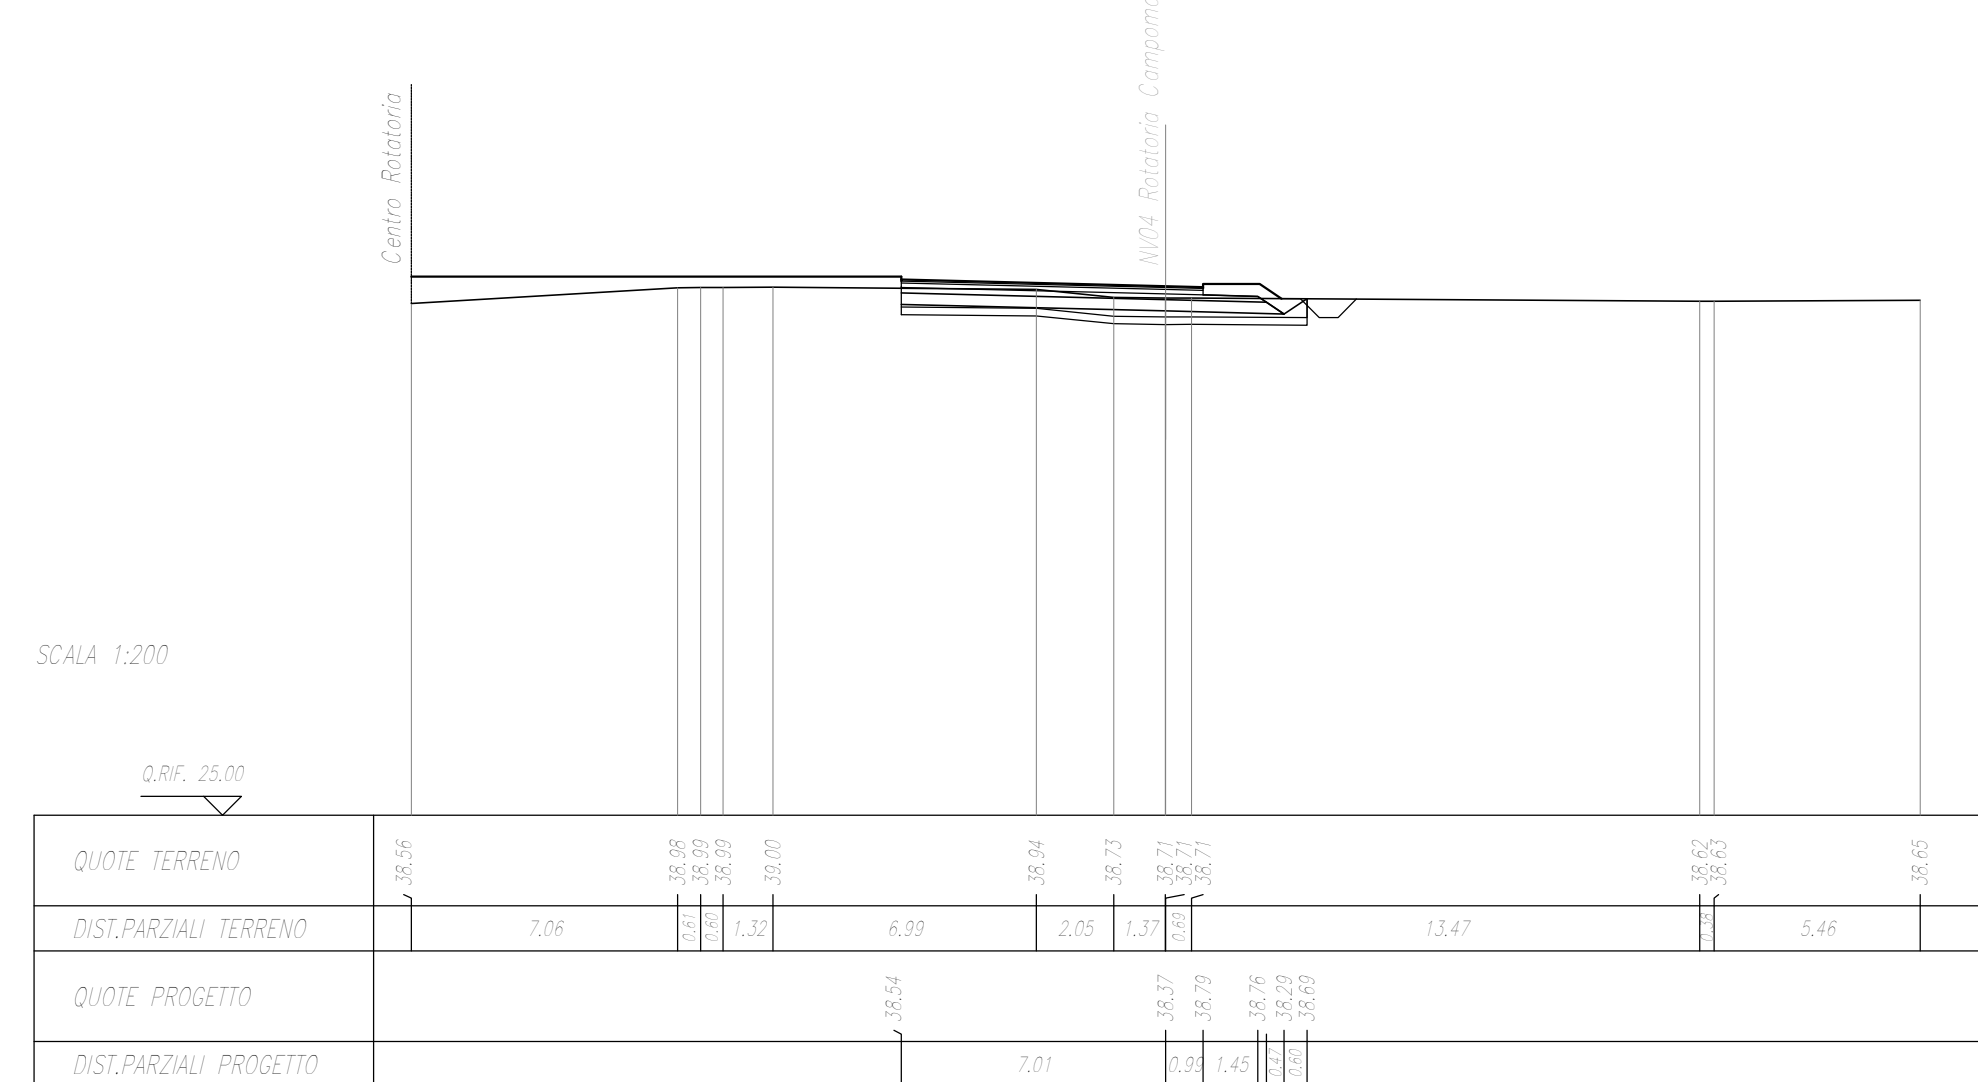


STATO	PROGETTO
PRODOTTO	11/09/04
REVISIONI	
REVISIONE	
REVISIONE	

SEZIONE N. : 5
Q. PROGETTO : 39.03
AUT. PROJ. : 14/03/07

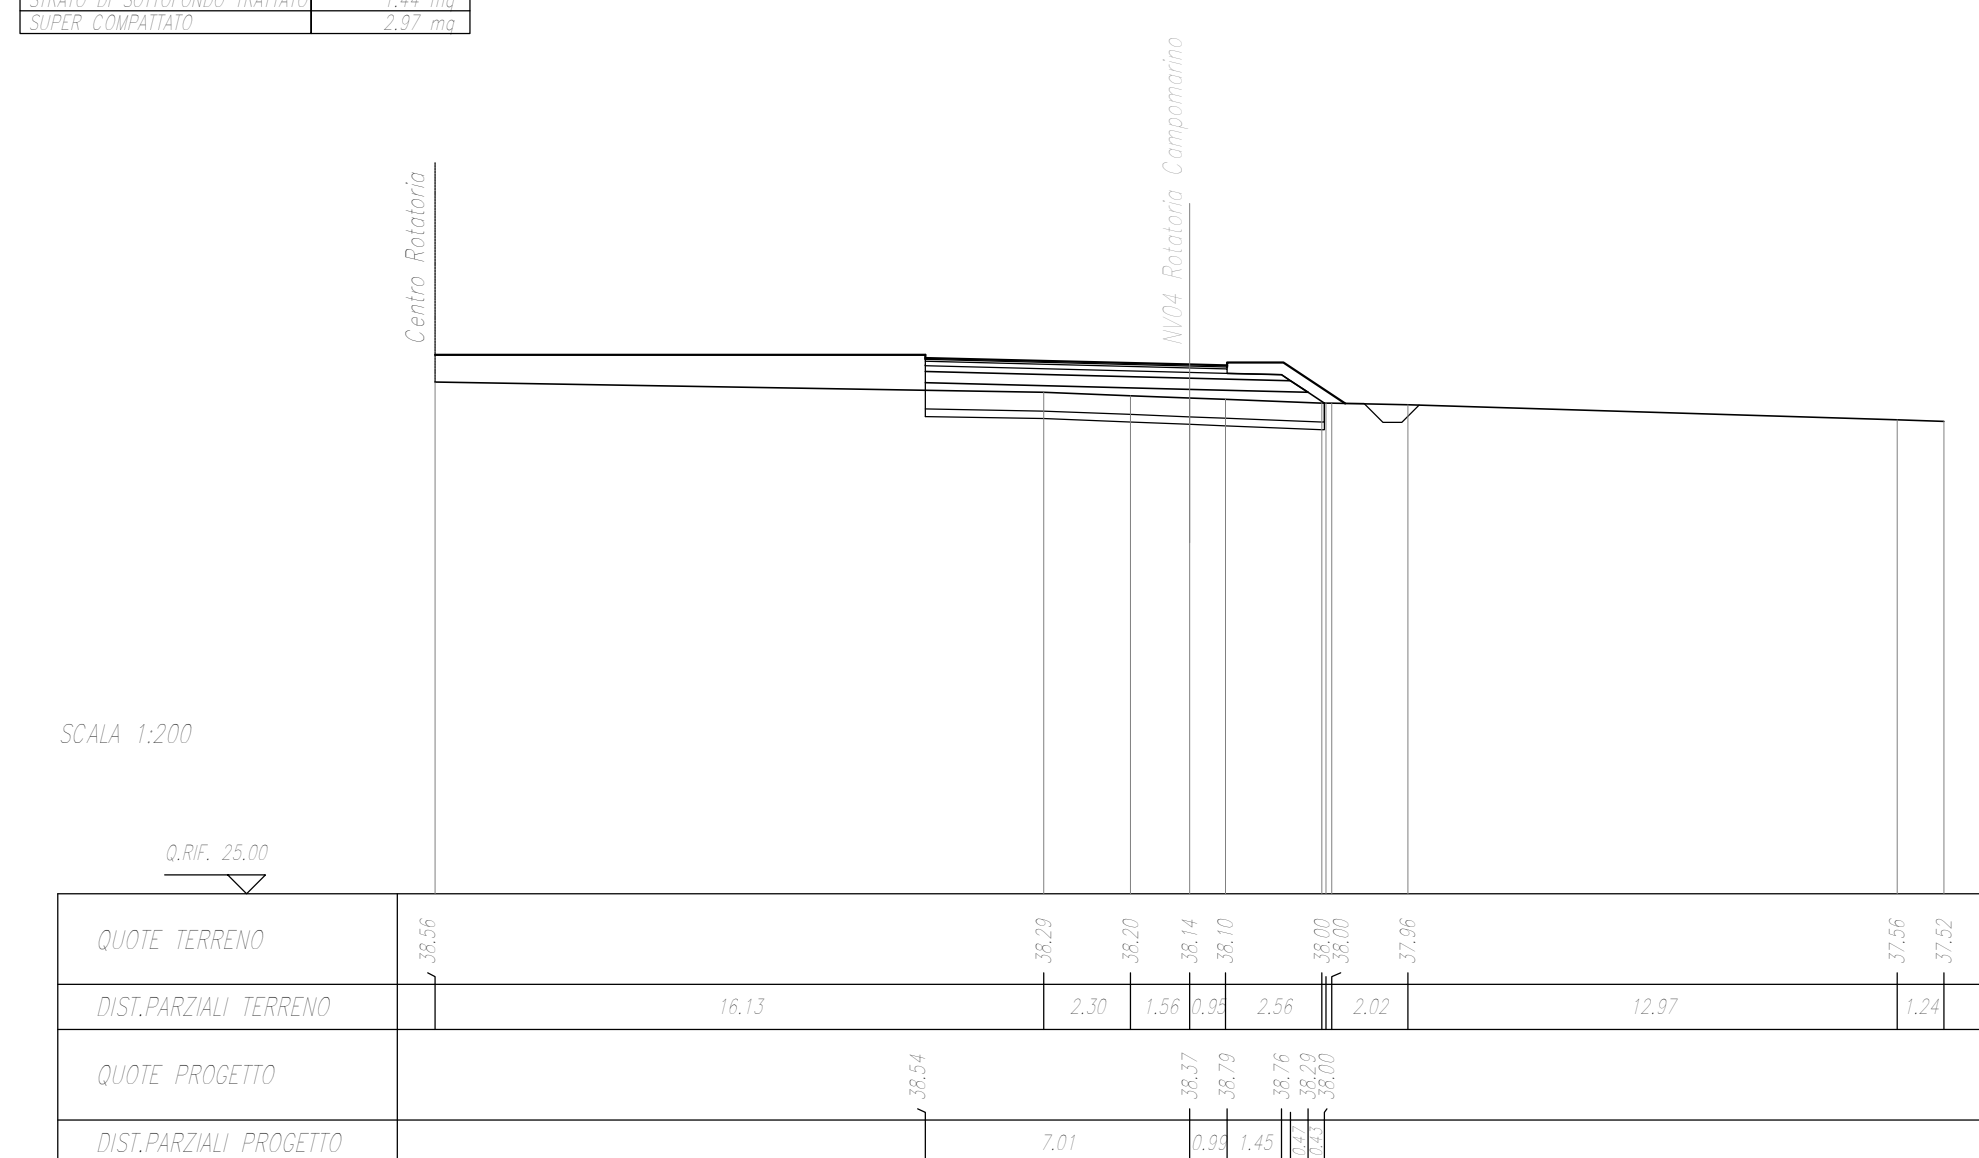


REVISIONI	


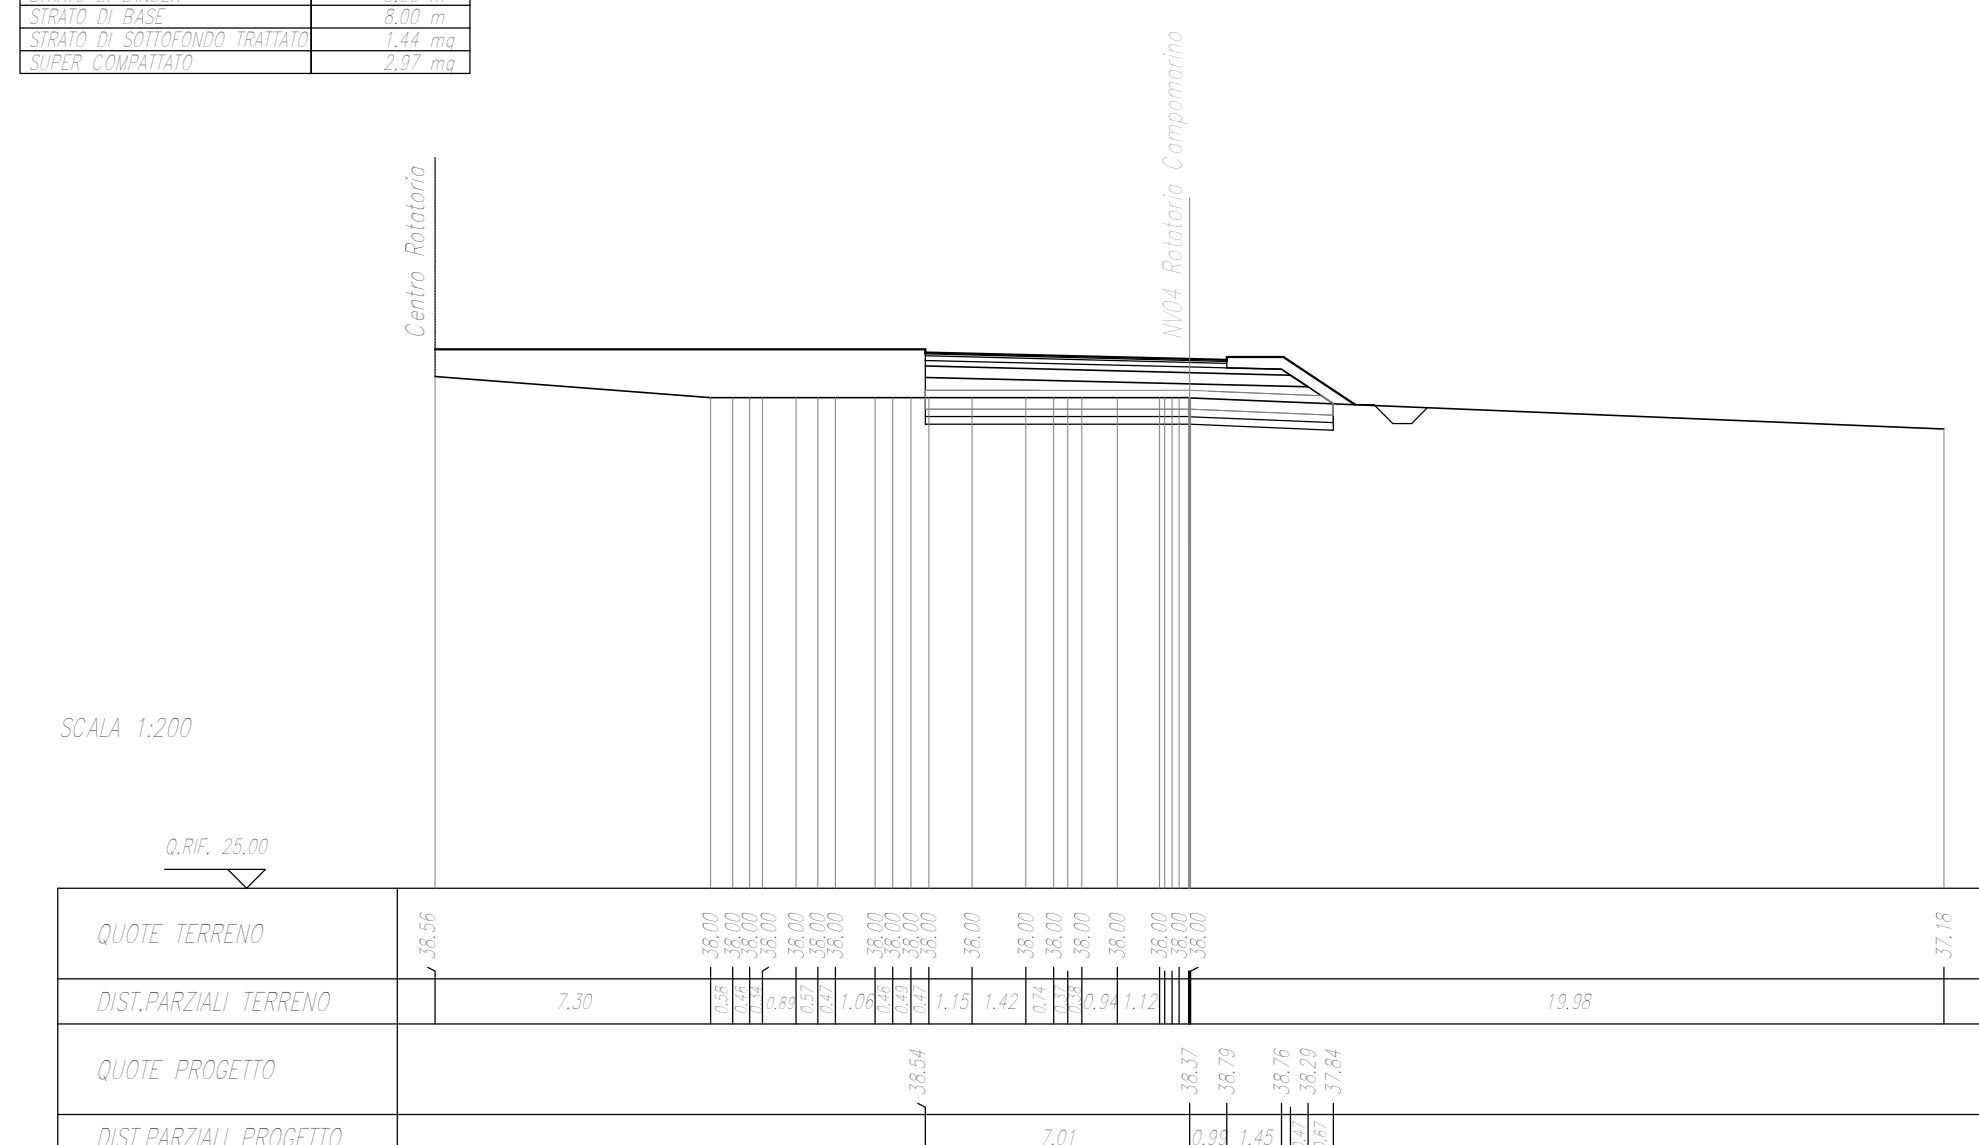

REVISIONI	


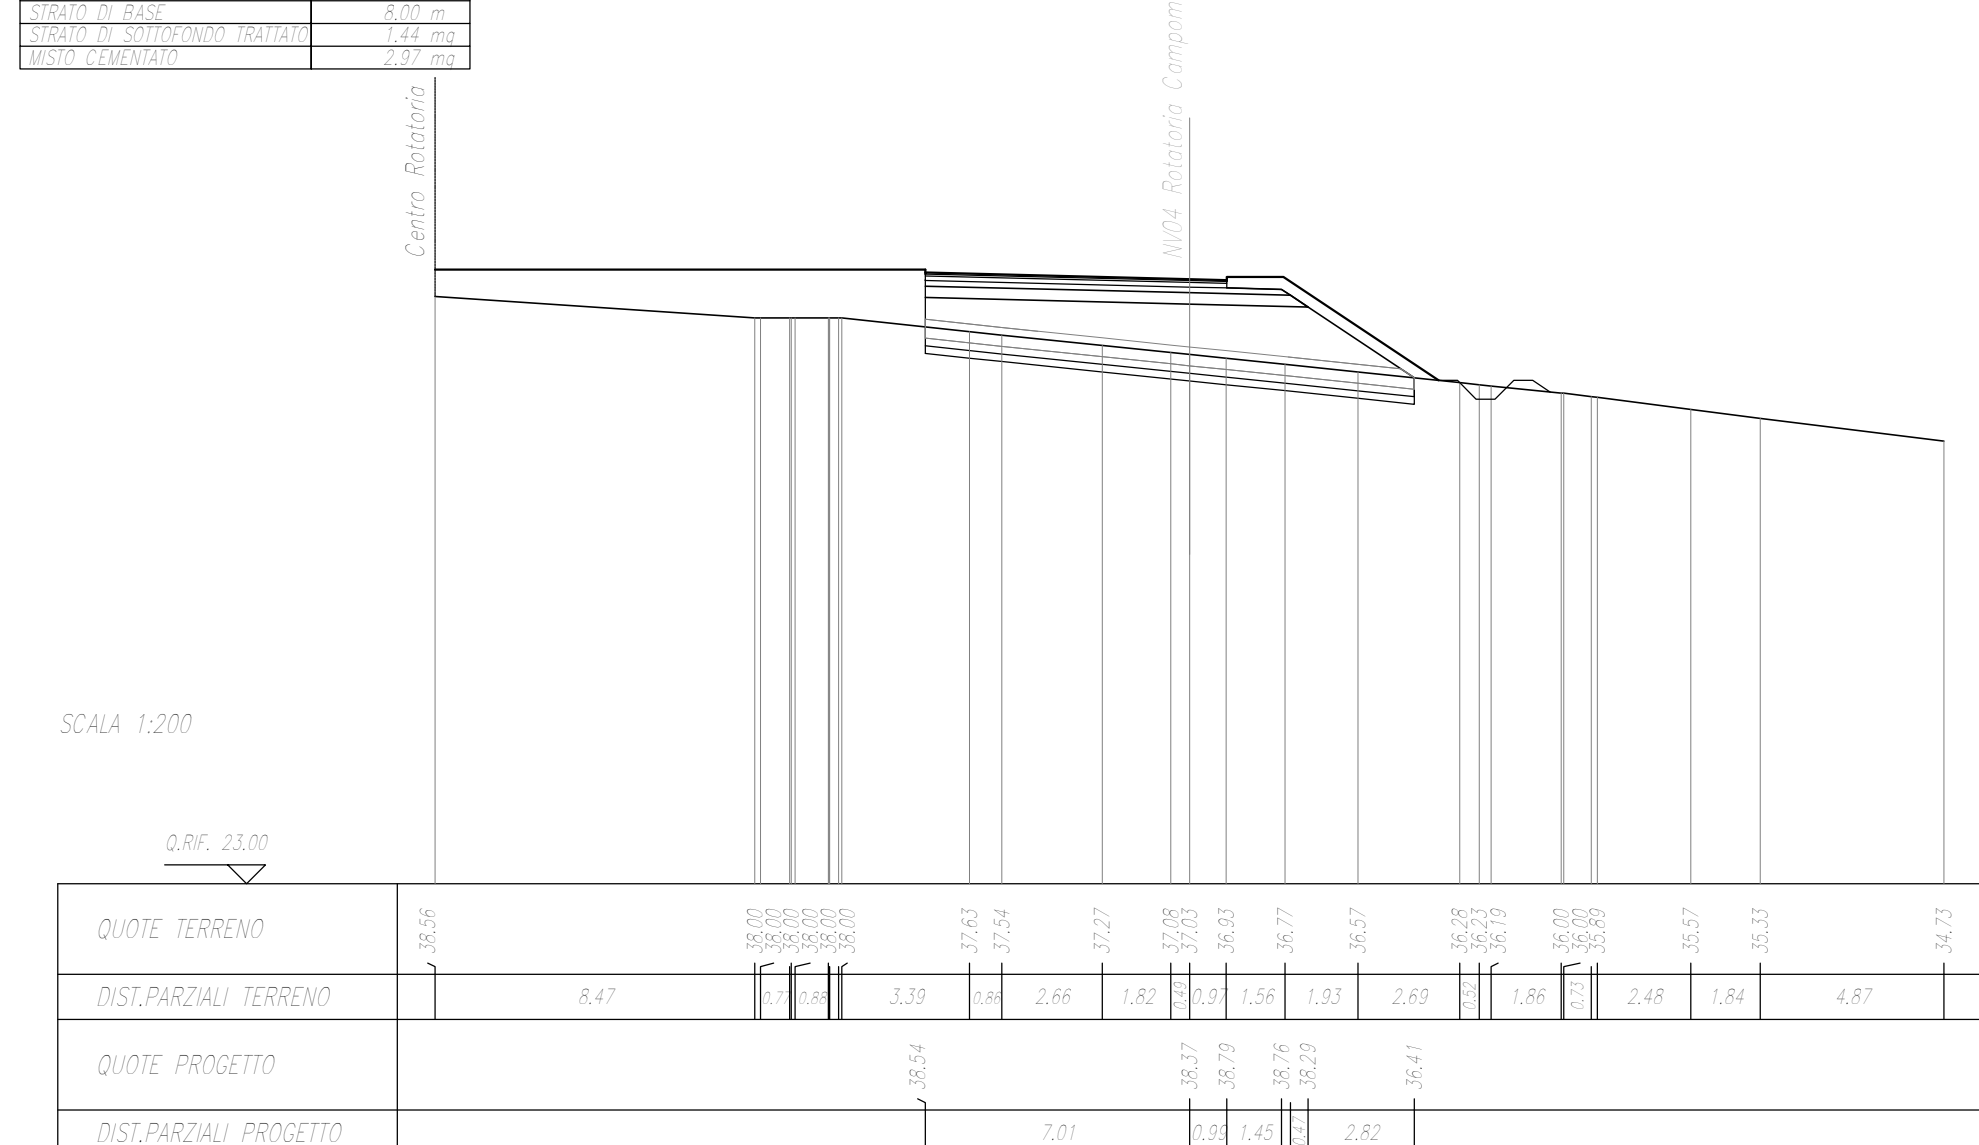

INFRASTRUTTURE FERROVIARIE STRATEGICHE DEFINITE DALLA LEGGE
OBBIETTIVO N.443/01

U.O. INFRASTRUTTURE SUD
PROGETTO DEFINITIVO
LINEA PESCARA - BARI
RADDOPPIO DELLA TRATTA FERROVIARIA TERMOLI - LESINA
LOTTE 2 e 3 - RADDOPPIO TERMOLI - RIPALTA
VIABILITA' - NV
NV04 - Viabilità di accesso alla Fermata di Campomarino
Rotatoria Campomarino (NV04C)
Sezioni trasversali

SCALE:
1:200

COMMESSA	LOTTO	FASE	ENTE	TIPO DOC.	OPERA/DISCIPLINA	PROGR.	REV.
L102	02	D	78	W9	NV0400	007	A

Rev.	Descrizione	Redatto	Data	Verificato	Data	Approvato	Data	Autorizzato	Data
A	Cessione Concedita		Novembre 2018		Novembre 2018		Novembre 2018	G. Tanti	Novembre 2018

File: L10202D78W9NV040007A.DWG In. Elab.: