
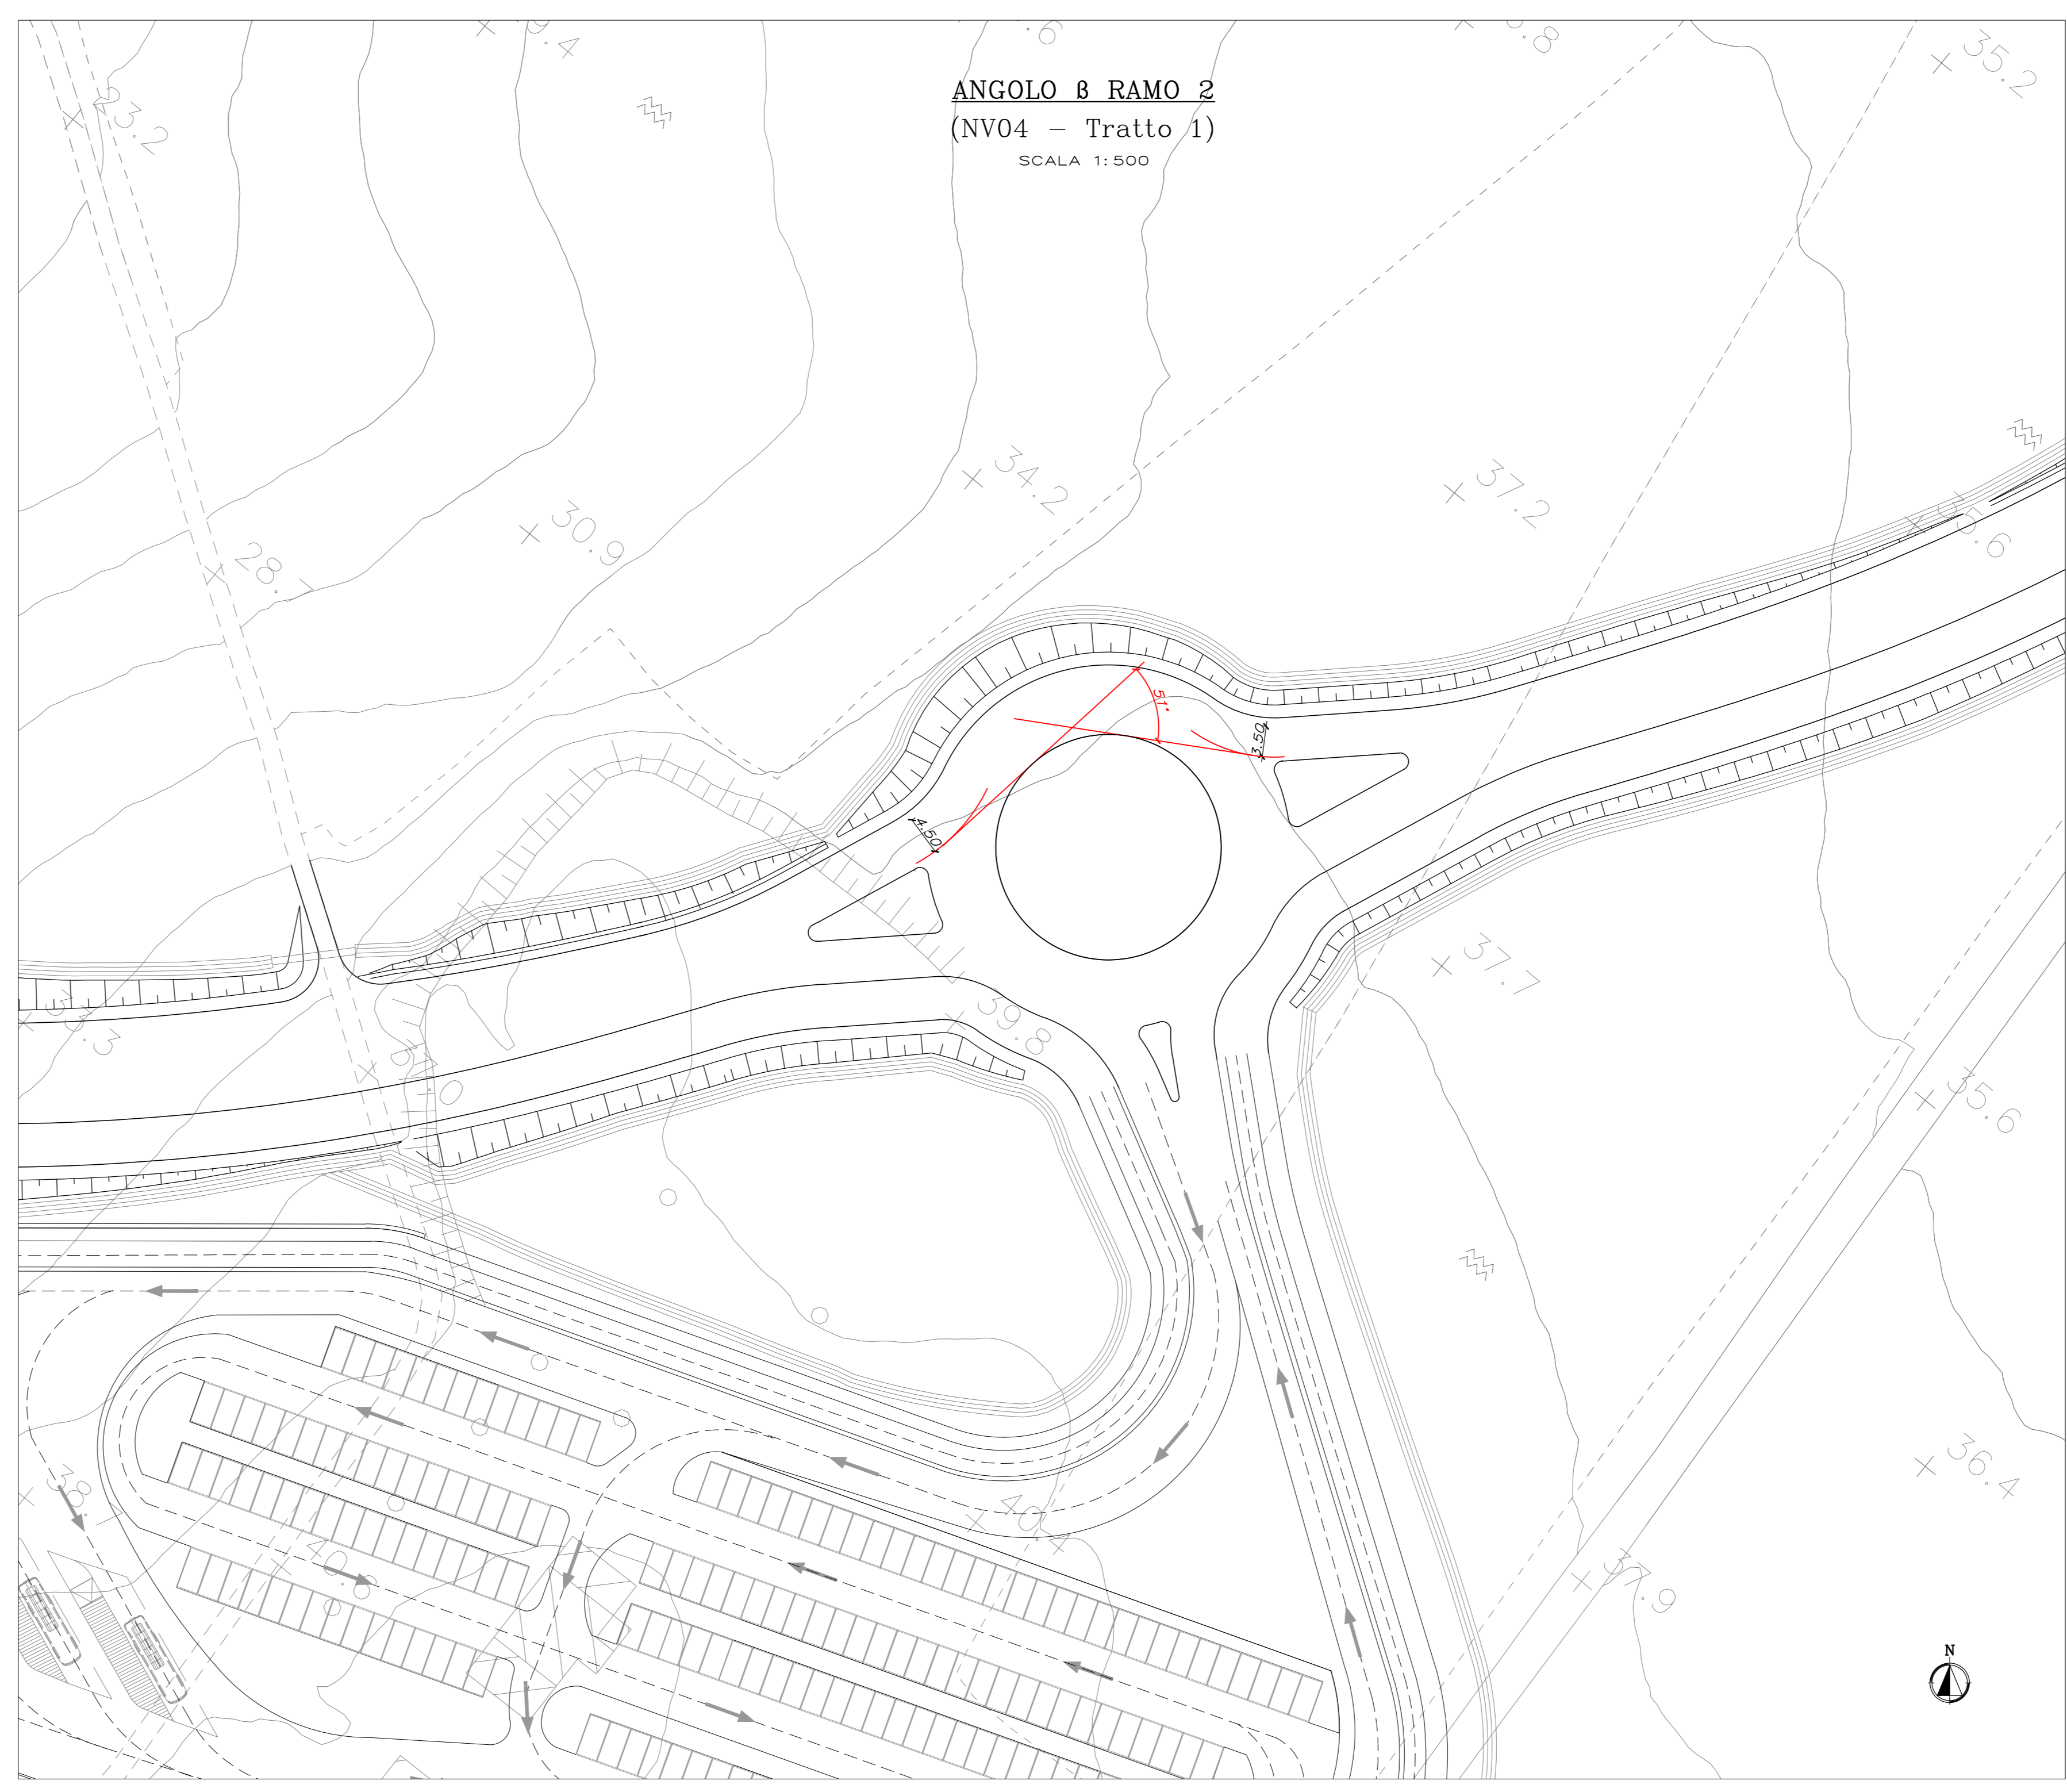
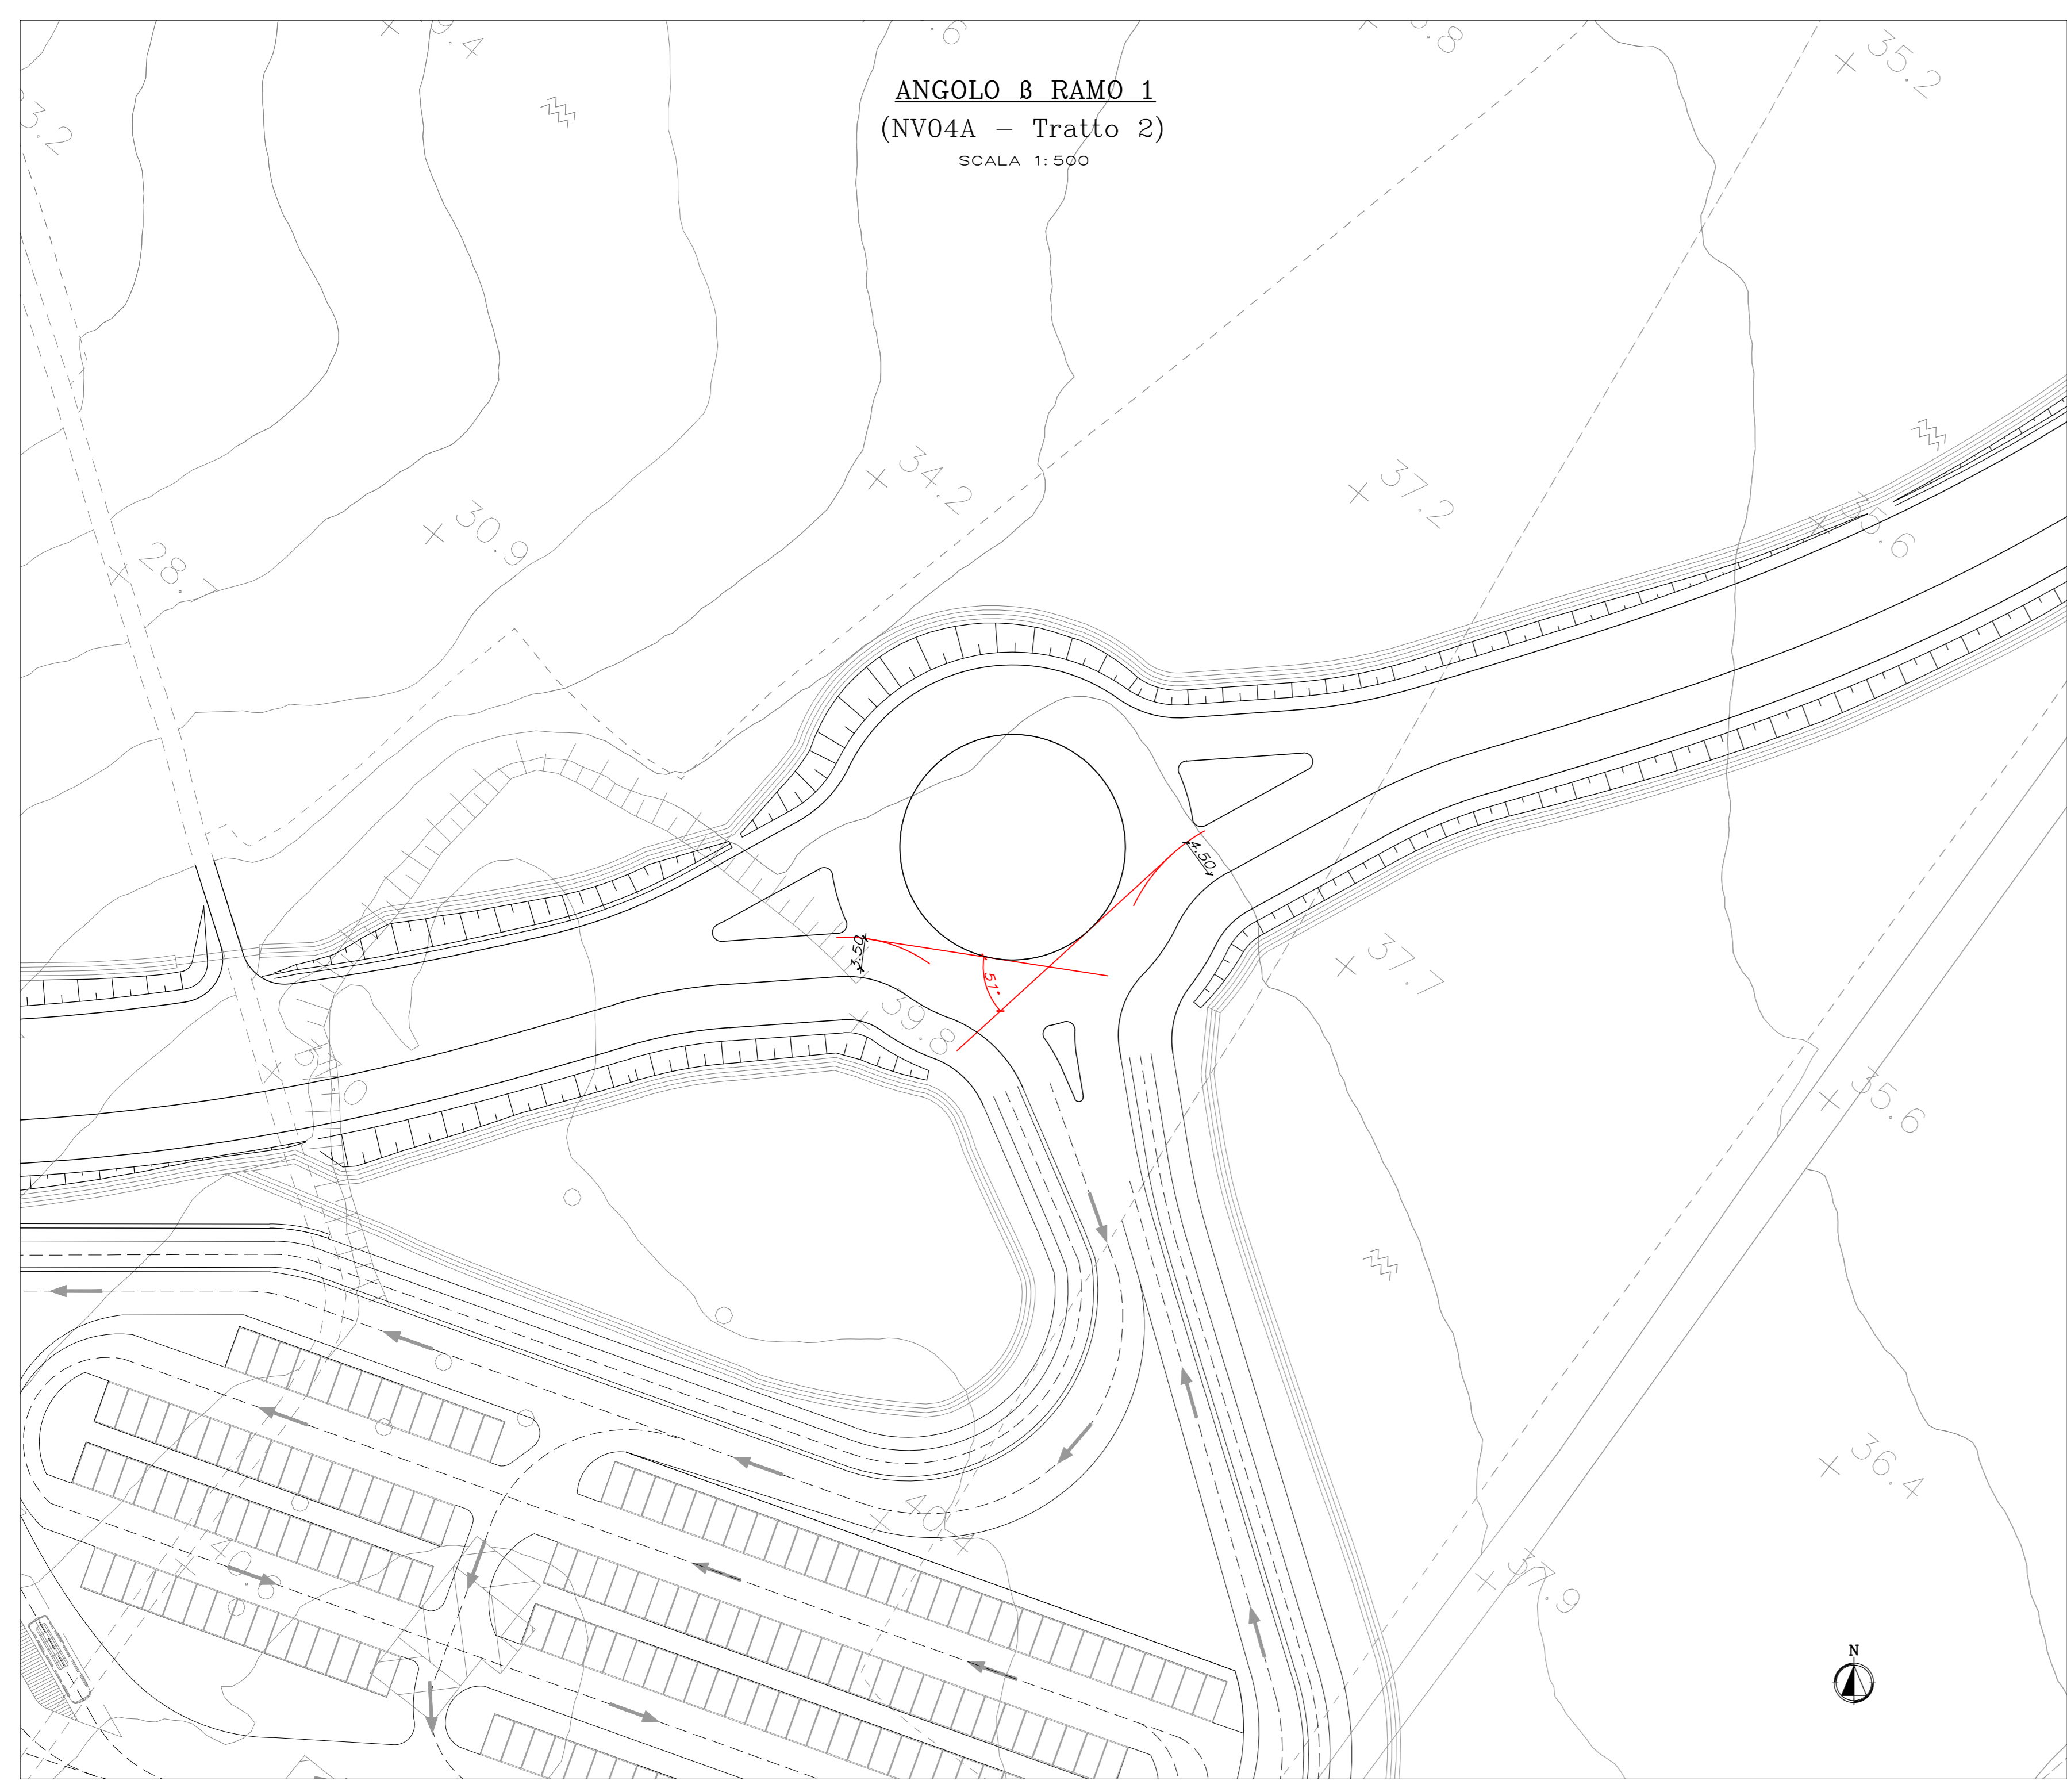


SCHEMA ANGOLO DI DEVIAZIONE DELLE TRAIETTORIE IN ROTATORIA (ANGOLO 8)

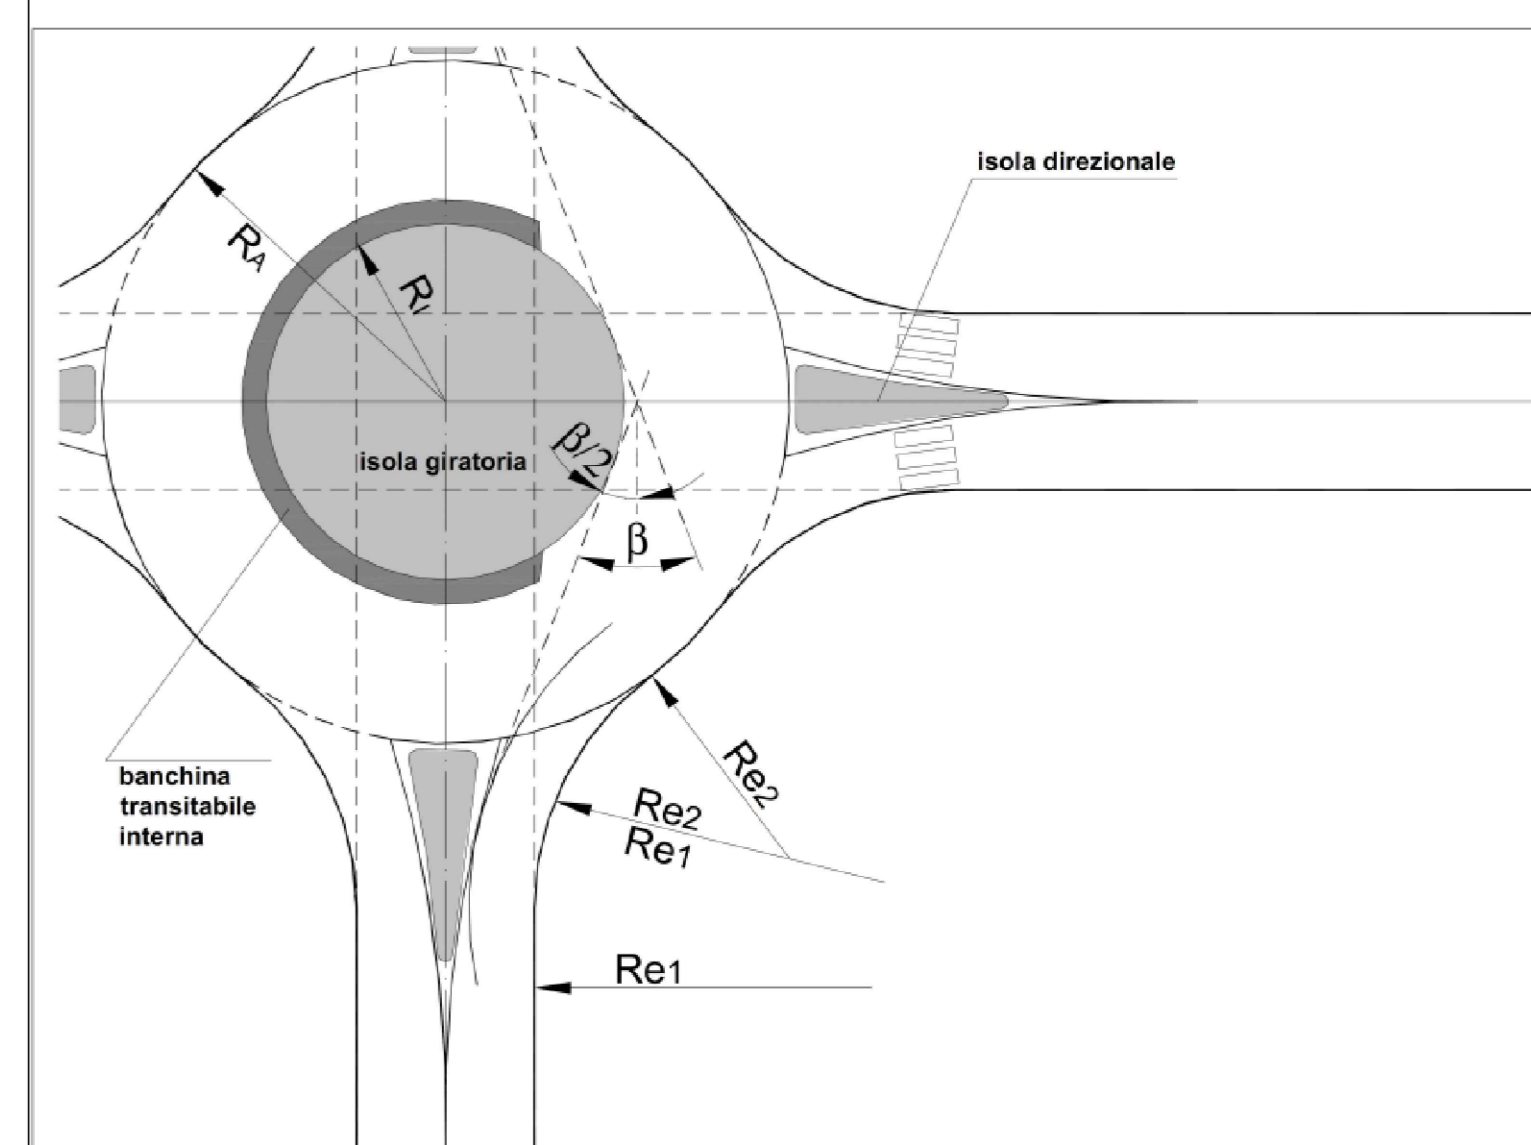

COMMITTENTE:
RFI
RETE FERROVIARIA ITALIANA
GRUPPO FERROVIE DELLO STATO ITALIANE

PROGETTAZIONE:
ITALFERR
GRUPPO FERROVIE DELLO STATO ITALIANE

**INFRASTRUTTURE FERROVIARIE STRATEGICHE DEFINITE DALLA LEGGE
OGGETTIVO N.443/01**

U.O. INFRASTRUTTURE SUD

PROGETTO DEFINITIVO

**LINEA PESCARA - BARI
RADDOPPIO DELLA TRATTA FERROVIARIA TERMOLI - LESINA
LOTTI 2 e 3 - RADDOPPIO TERMOLI - RIPALTA**

VIABILITA' - NV
NV04 - Viabilità di accesso alla Fermata di Campomarino
Rotatoria Campomarino (NV04C)
Planimetria con angoli di deviazione delle traiettorie

SCALA:
varie

COMMESSA	LOTTO	FASE	ENTE	TIPO DOC.	OPERA/DISCIPLINA	PROGR.	REV.
L102	02	D	78	PZ	NV0400	004	B

Rev.	Descrizione	Redatto	Data	Verificato	Data	Approvato	Data	Autorizzato Data
A	Emissione Esecutiva	E. Albesano	Novembre 2018	G. Miccio	Novembre 2018	B. M. Bianchi	Novembre 2018	D. Tiberi
B	Emissione Esecutiva	E. Albesano	Maggio 2019	C. Miccio	Maggio 2019	B. M. Bianchi	Maggio 2019	Maggio 2019