



PROFILO LONGITUDINALE ROTATORIA EST - Scala 1:500/50

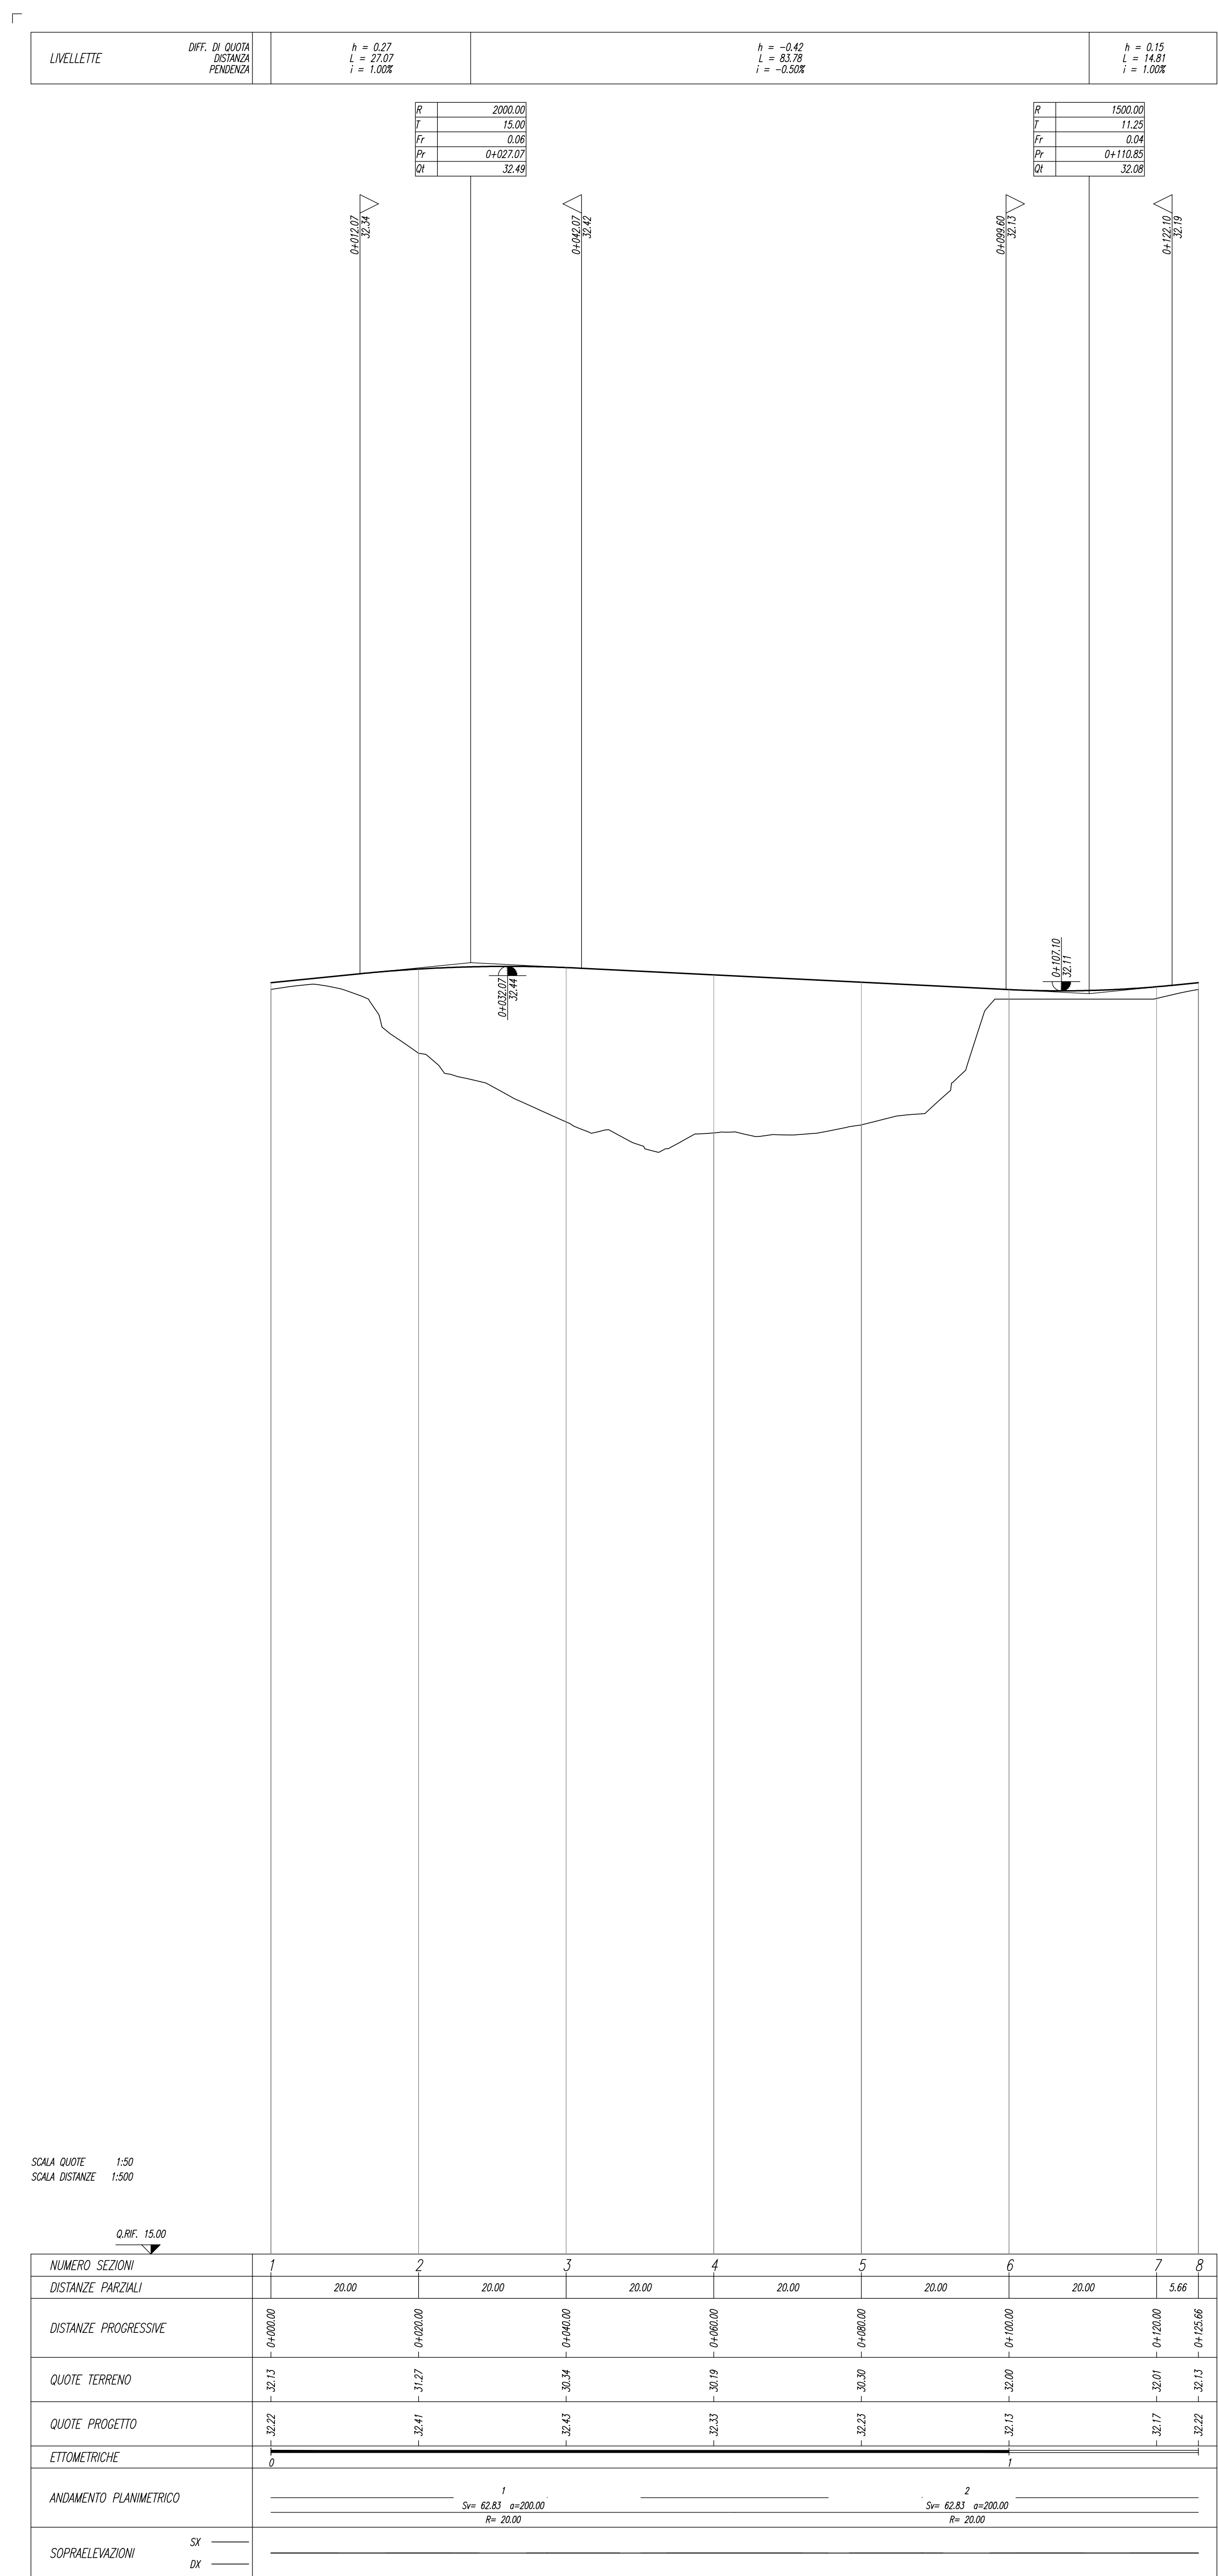

PROFILO LONGITUDINALE NV04 COLLEGAMENTO 1 - Scala 1:1000/100

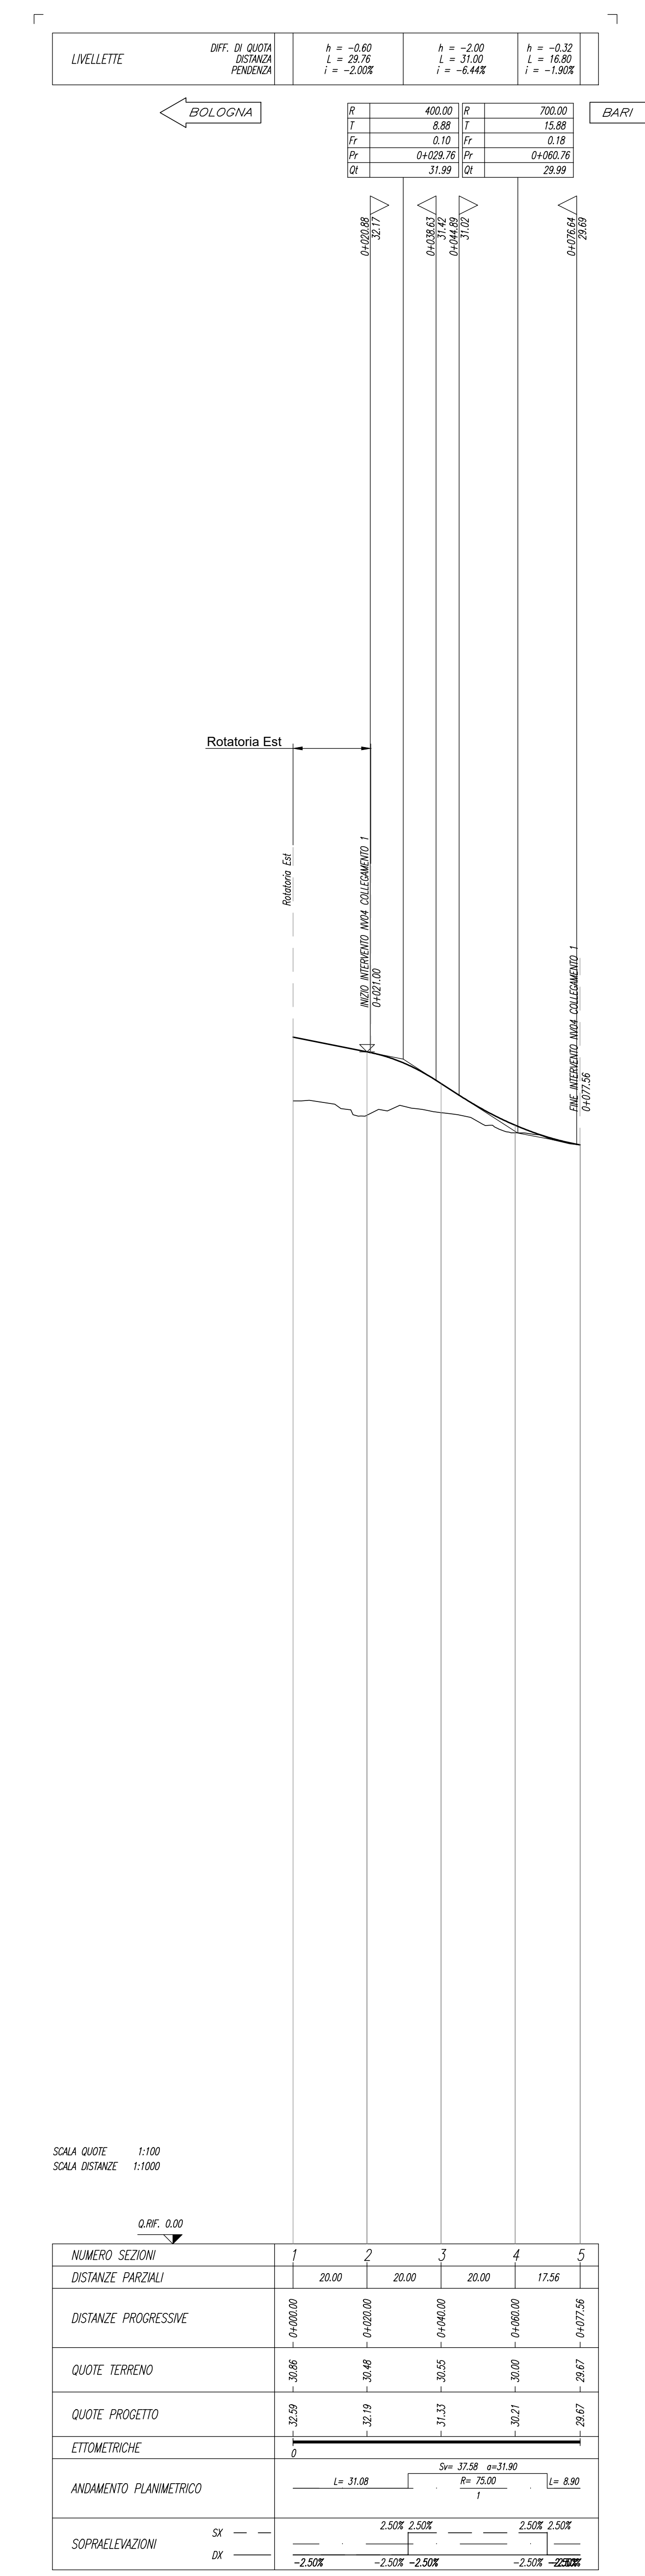

COMMITTENTE: **RFI** RETE FERROVIARIA ITALIANA GRUPPO FERROVIE DELLO STATO ITALIANO

PROGETTAZIONE: **ITALFERR** GRUPPO FERROVIE DELLO STATO ITALIANO

INFRASTRUTTURE FERROVIARIE STRATEGICHE DEFINITE DALLA LEGGE OBIETTIVO N.443/01

U.O. INFRASTRUTTURE SUD

PROGETTO DEFINITIVO

LINEA PESCARA - BARI
RADDOPPIO DELLA TRATTA FERROVIARIA TERMOLI - LESINA
LOTTI 2 e 3 - RADDOPPIO TERMOLI - RIPALTA

VIABILITA' - NV
 NV04 - Viabilità di accesso alla Fermata di Campomarino Rotatoria Est (NV04D)
 Profilo longitudinale Rotatoria e Collegamento 1

SCALA: **VARIE**

Rev.	Descrizione	Redatto	Data	Verificato	Data	Approvato	Data	Autorizzato	Data
A	Emissione Esecutiva	E. Abbondato	Ottobre 2018	G. Meunier	Ottobre 2018	B. M. Barilli	Ottobre 2018	D. Tiberi	Novembre 2018
B	Emissione Esecutiva	E. Abbondato	Novembre 2018	G. Meunier	Novembre 2018	B. M. Barilli	Novembre 2018		

File: L10202D78FNVO400003B.DWG n. Etab.: