
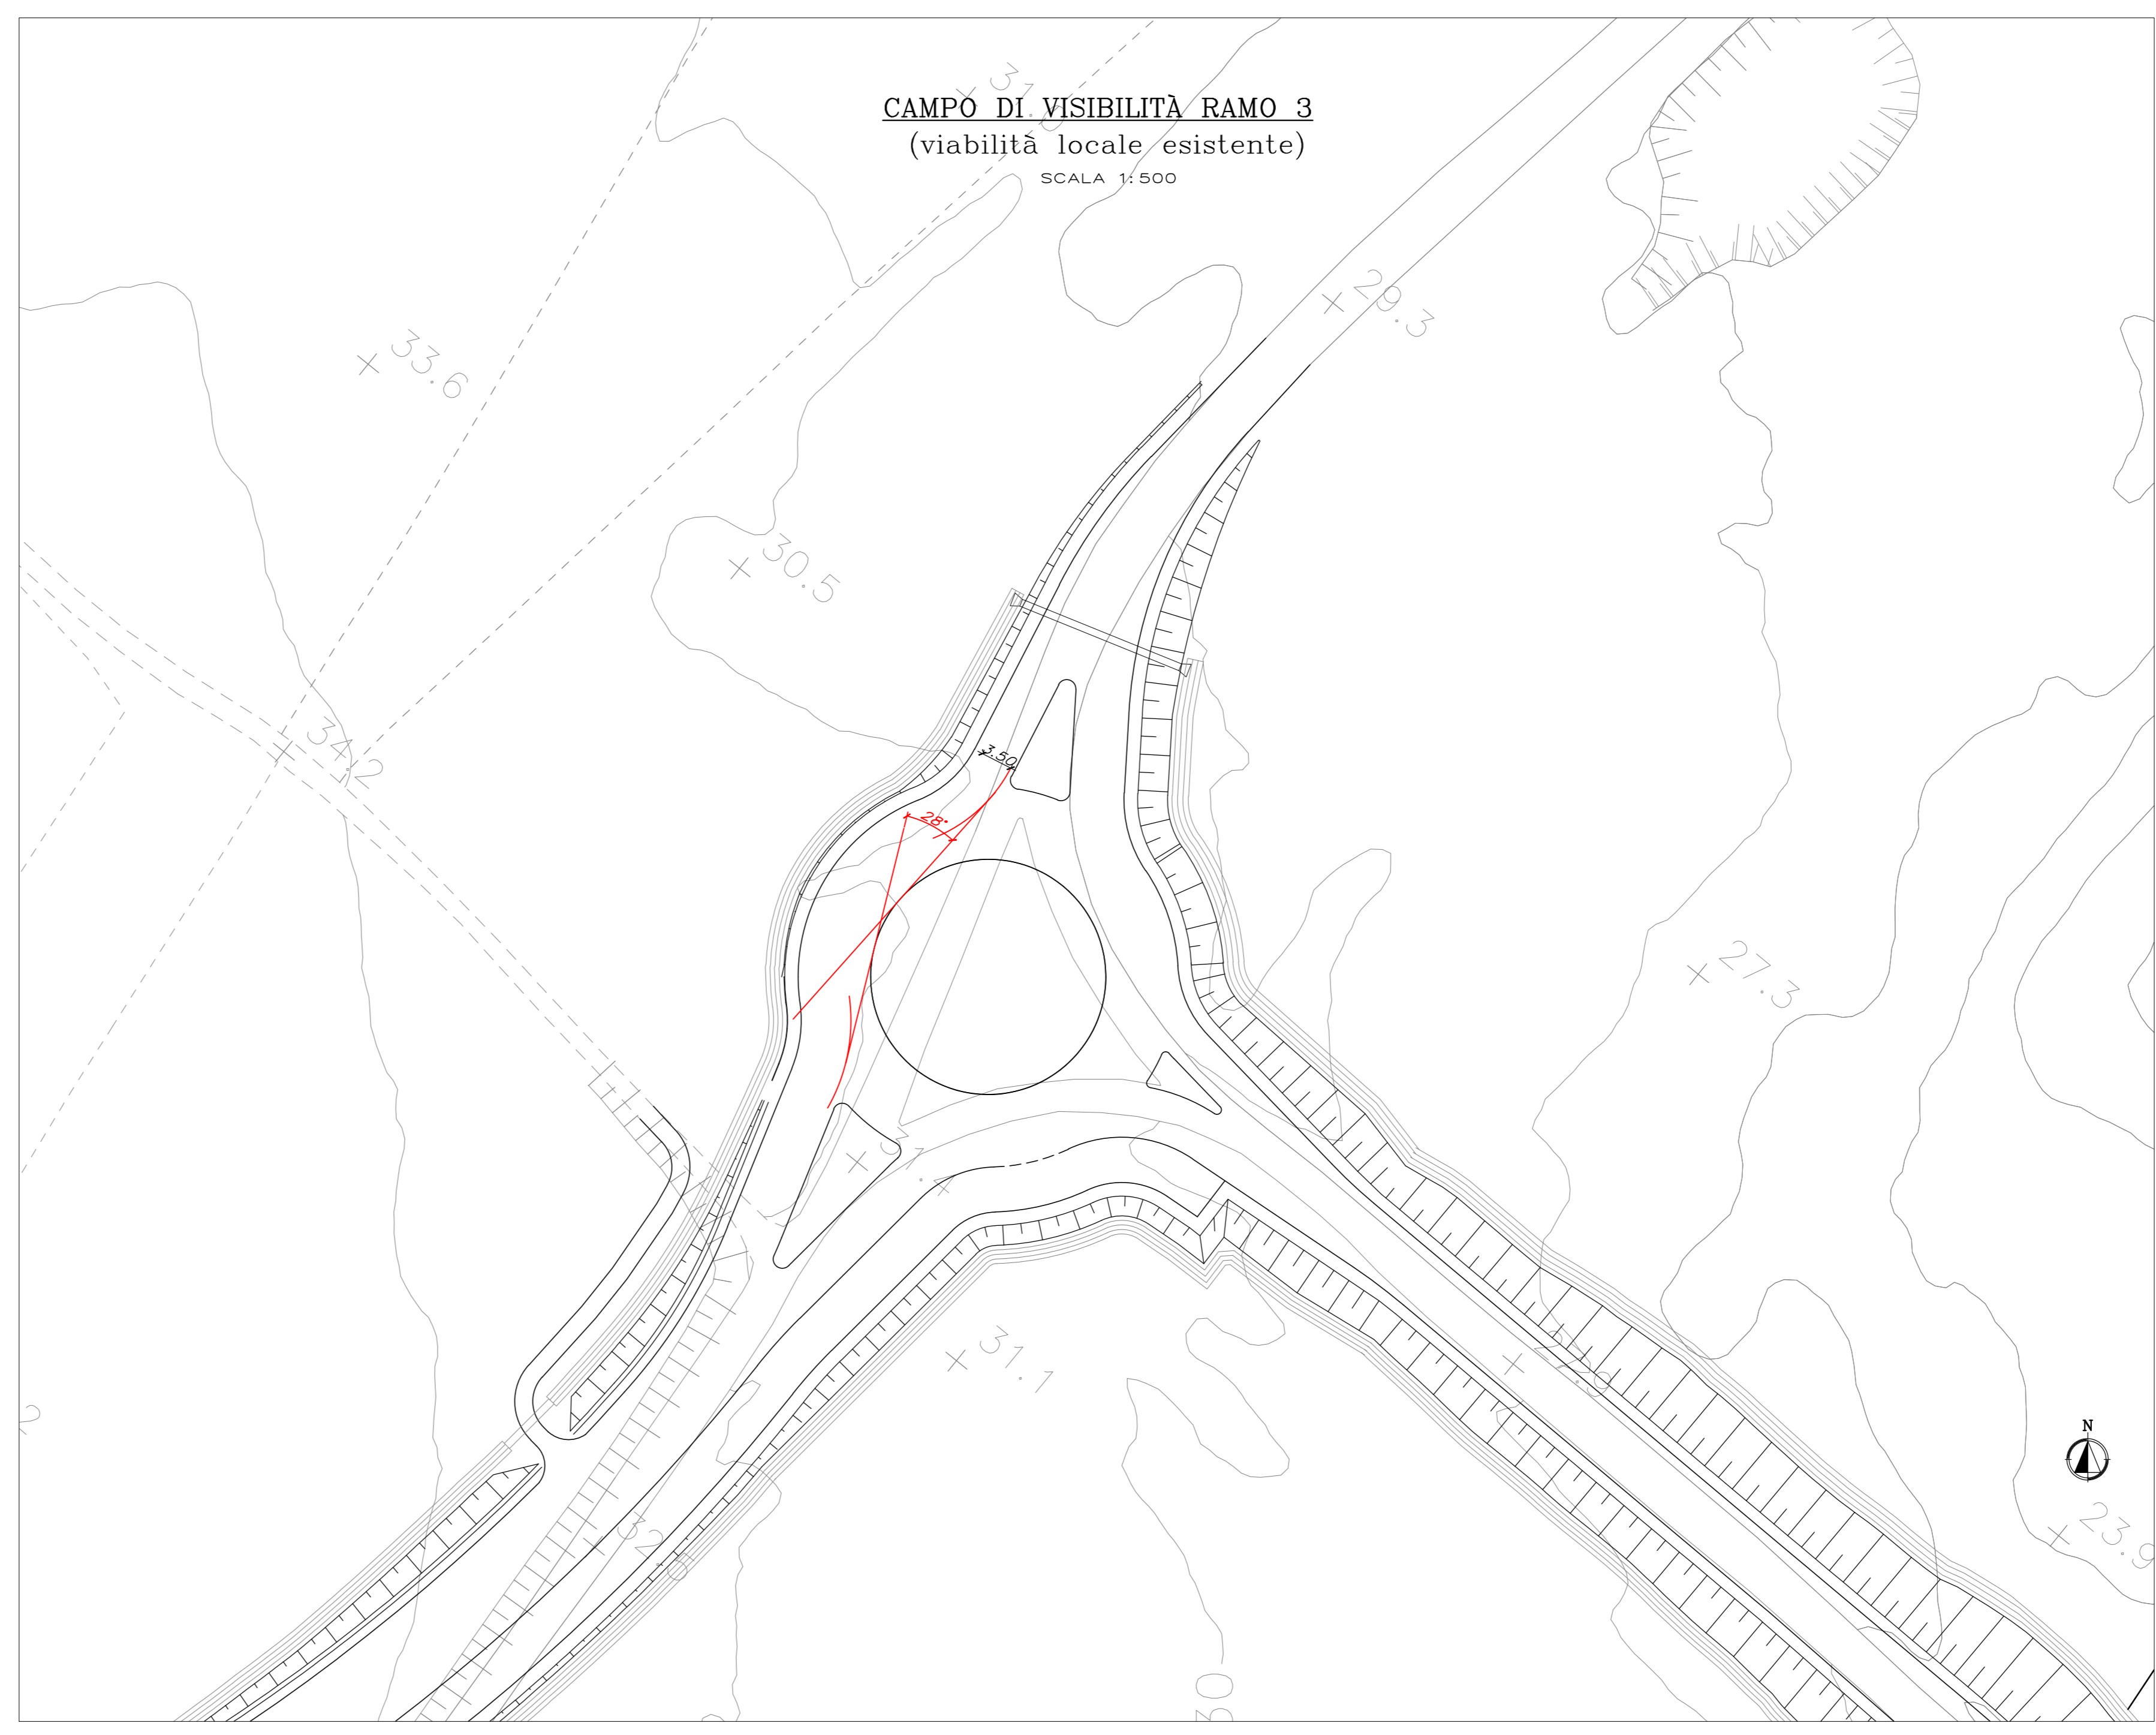
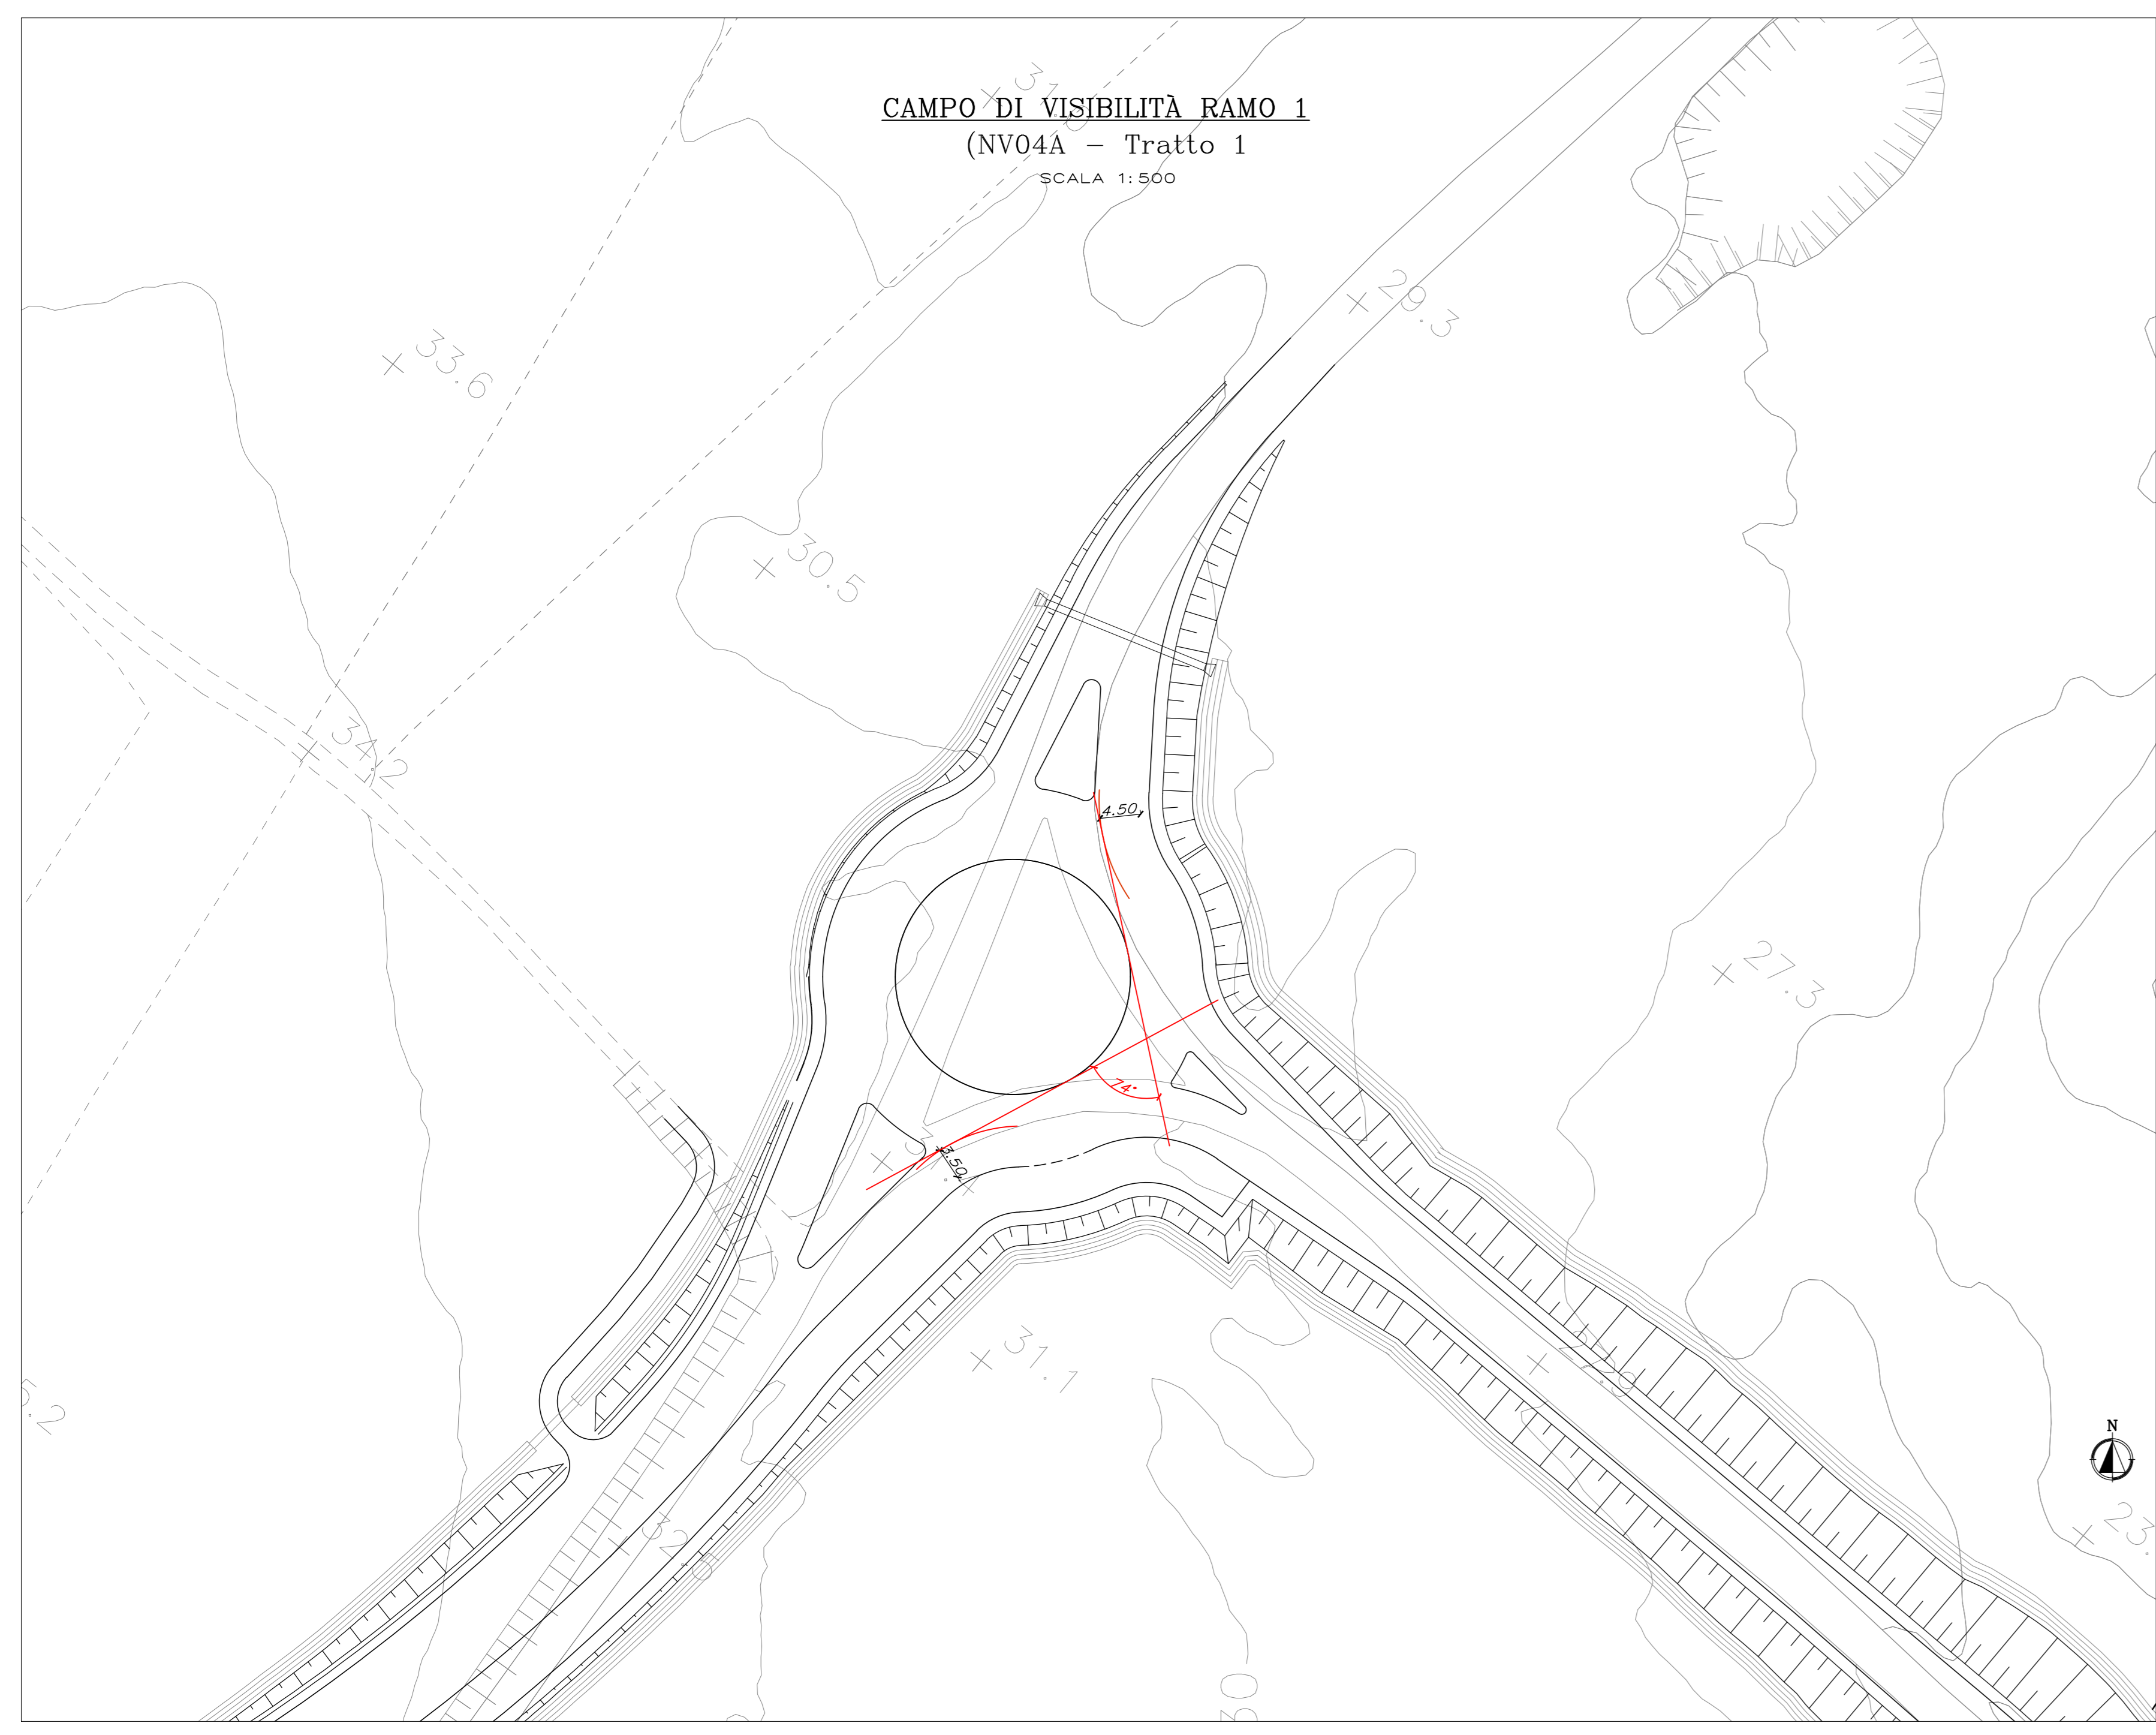


**SCHEMA ANGOLO DI DEVIAZIONE DELLE TRAIETTORIE  
IN ROTATORIA (ANGOLO 8)**

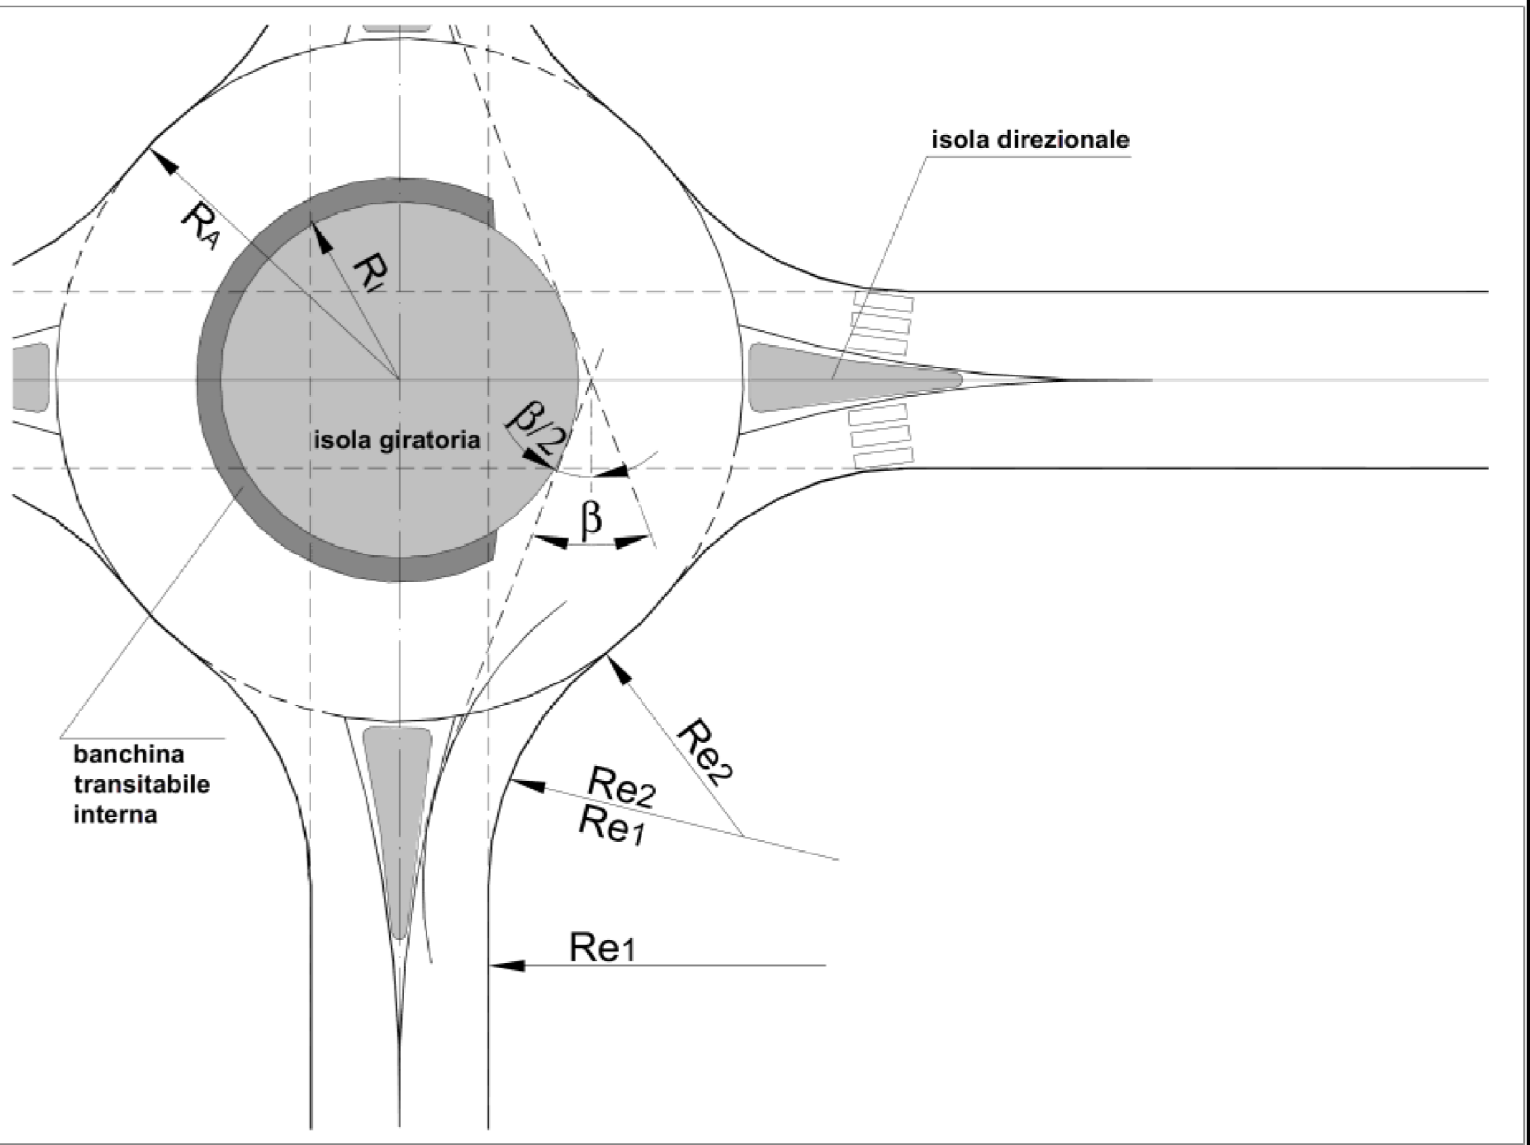

COMMITTENTE:  
 **RFI**  
RETE FERROVIARIA ITALIANA  
GRUPPO FERROVIE DELLO STATO ITALIANO

PROGETTAZIONE:  
 **ITALFERR**  
GRUPPO FERROVIE DELLO STATO ITALIANO

**INFRASTRUTTURE FERROVIARIE STRATEGICHE DEFINITE DALLA LEGGE  
OGGETTIVO N.443/01**

**U.O. INFRASTRUTTURE SUD**

**PROGETTO DEFINITIVO**

**LINEA PESCARA - BARI**  
**RADDOPPIO DELLA TRATTA FERROVIARIA TERMOLI - LESINA**  
**LOTTI 2 e 3 - RADDOPPIO TERMOLI - RIPALTA**

**VIABILITA' - NV**  
NV04 - Viabilità di accesso alla Fermata di Campomarino  
Rotatoria Est (NV04D)  
Planimetria con angoli di deviazione delle traiettorie

SCALA: **varie**

COMMESSA	LOTTO	FASE	ENTE	TIPO DOC.	OPERA/DISCIPLINA	PROGR.	REV.
L102	02	D	78	PZ	NV0400	006	B

Rev.	Descrizione	Redatto	Data	Verificato	Data	Approvato	Data	Autorizzato Data
A	Emissione Esecutiva	E. Albesano	Novembre 2018	G. Meo	Novembre 2018	B. M. Baroni	Novembre 2018	D. Tiberi
B	Emissione Esecutiva	E. Albesano	Maggio 2019	G. Meo	Maggio 2019	B. M. Baroni	Maggio 2019	Maggio 2019

File: L10202D78PZNV04000008.DWG in. Etab.