


LEGENDA
 --- ASSE DI TRACCIAMENTO
 ■ DEMOLIZIONI

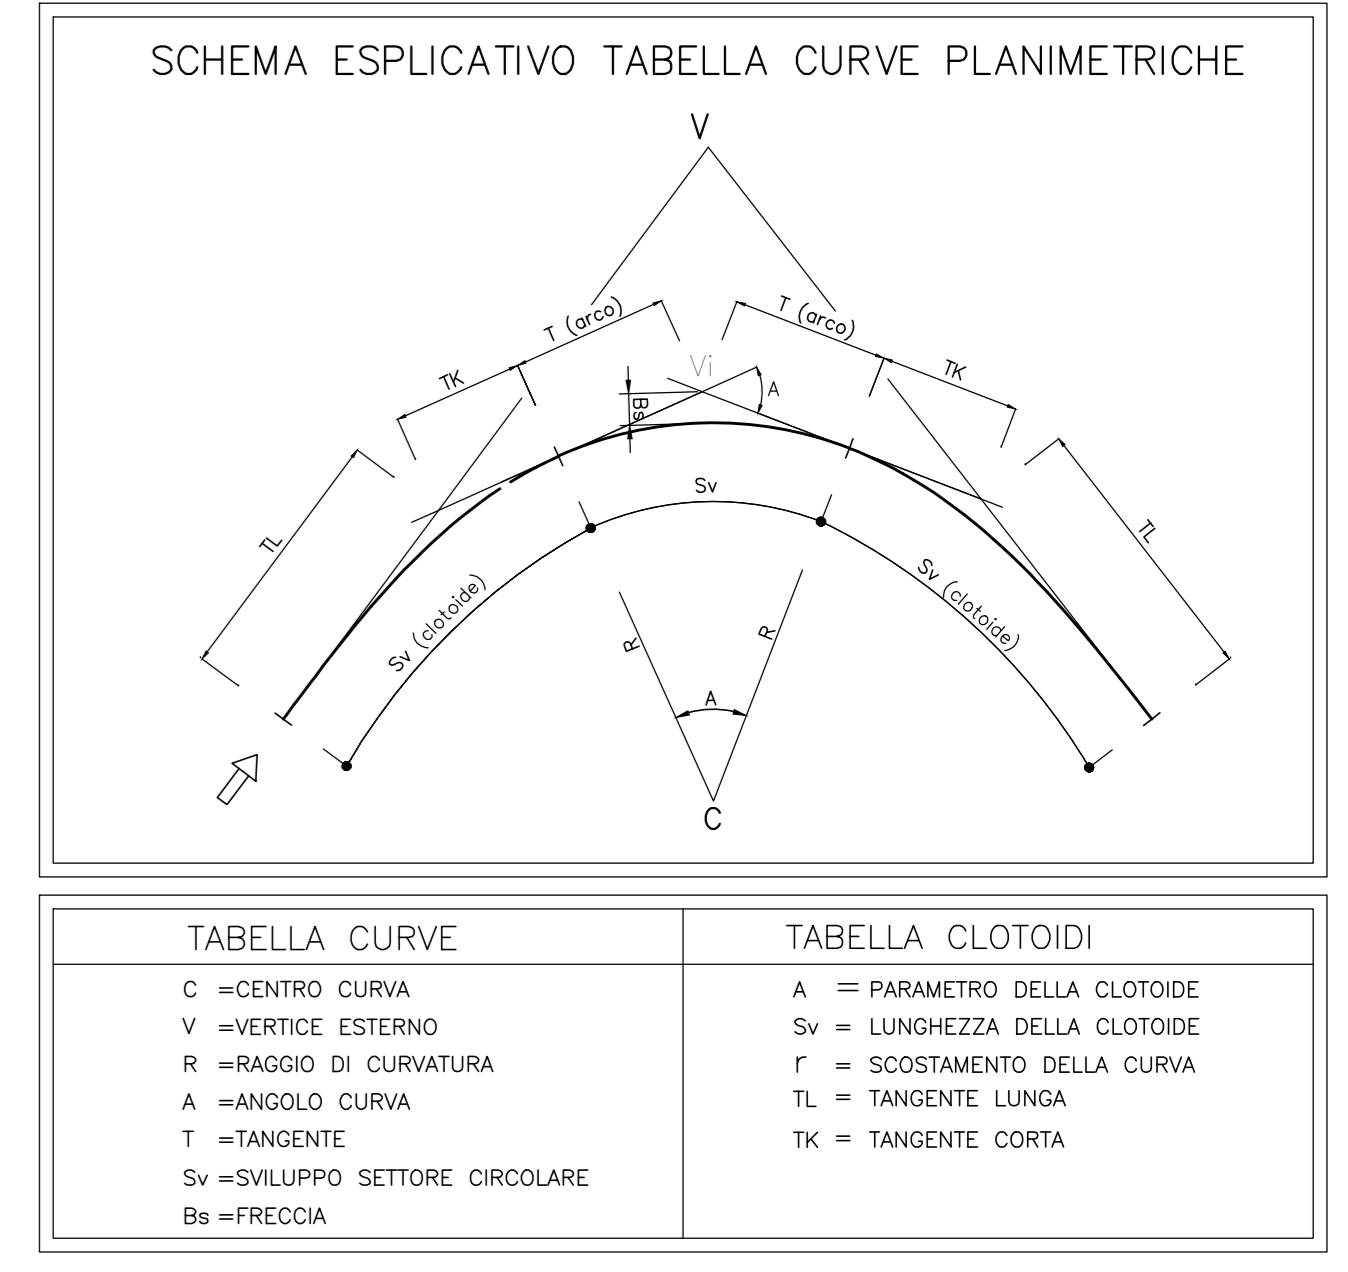

NV08A
 Nuova progettazione
 Strada locale a destinazione particolare
 corsia 3.00 m + banchina 0.50 m
 b=4.00 m con allarghi a 6.00 m ogni 500 m

DATI DI TRACCIAMENTO - NV08 A

NO	NO	NO	NO	NO	NO
10 (m) 352897.217	11 (m) 352895.508	12 (m) 352946.062	13 (m) 352970.204	14 (m) 352995.525	15 (m) 352982.441

COMMITTENTE: **RFI** RETE FERROVIARIA ITALIANA GRUPPO FERROVIE DELLO STATO ITALIANE

PROGETTAZIONE: **ITALFERR** GRUPPO FERROVIE DELLO STATO ITALIANE

INFRASTRUTTURE FERROVIARIE STRATEGICHE DEFINITE DALLA LEGGE OBIETTIVO N.443/01

U.O. INFRASTRUTTURE SUD

PROGETTO DEFINITIVO

LINEA PESCARA - BARI
RADDOPPIO DELLA TRATTA FERROVIARIA TERMOLI - LESINA
LOTTI 2 e 3 - RADDOPPIO TERMOLI - RIPALTA

VIABILITA' - NV
 NV08 - Viabilità di ricucitura Campomarino - km 7+900
 Planimetria di progetto con dati di tracciamento piano - altimetrico Tratto A (NV08A)

SCALA: **1:1000**

Rev.	Descrizione	Redatto	Data	Verificato	Data	Approvato	Data	Autorizzato	Data
A	Emissione Esclusiva	E. Albasano	02/08/2018	G. Meullo	02/08/2018	B. Bianchi	02/08/2018	D. Tosi	02/08/2018
B	Emissione esecutiva	C. Di Sesto	11/09/2018	G. Murolo	11/09/2018	B. Bianchi	11/09/2018	D. Tosi	11/09/2018
C	Emissione esecutiva	C. Di Sesto	11/09/2018	G. Murolo	11/09/2018	B. Bianchi	11/09/2018	D. Tosi	11/09/2018

File: L10202D78P7NV0800002C.DWG