


PROFLO LONGITUDINALE NV08A - Scala 1:1000/100

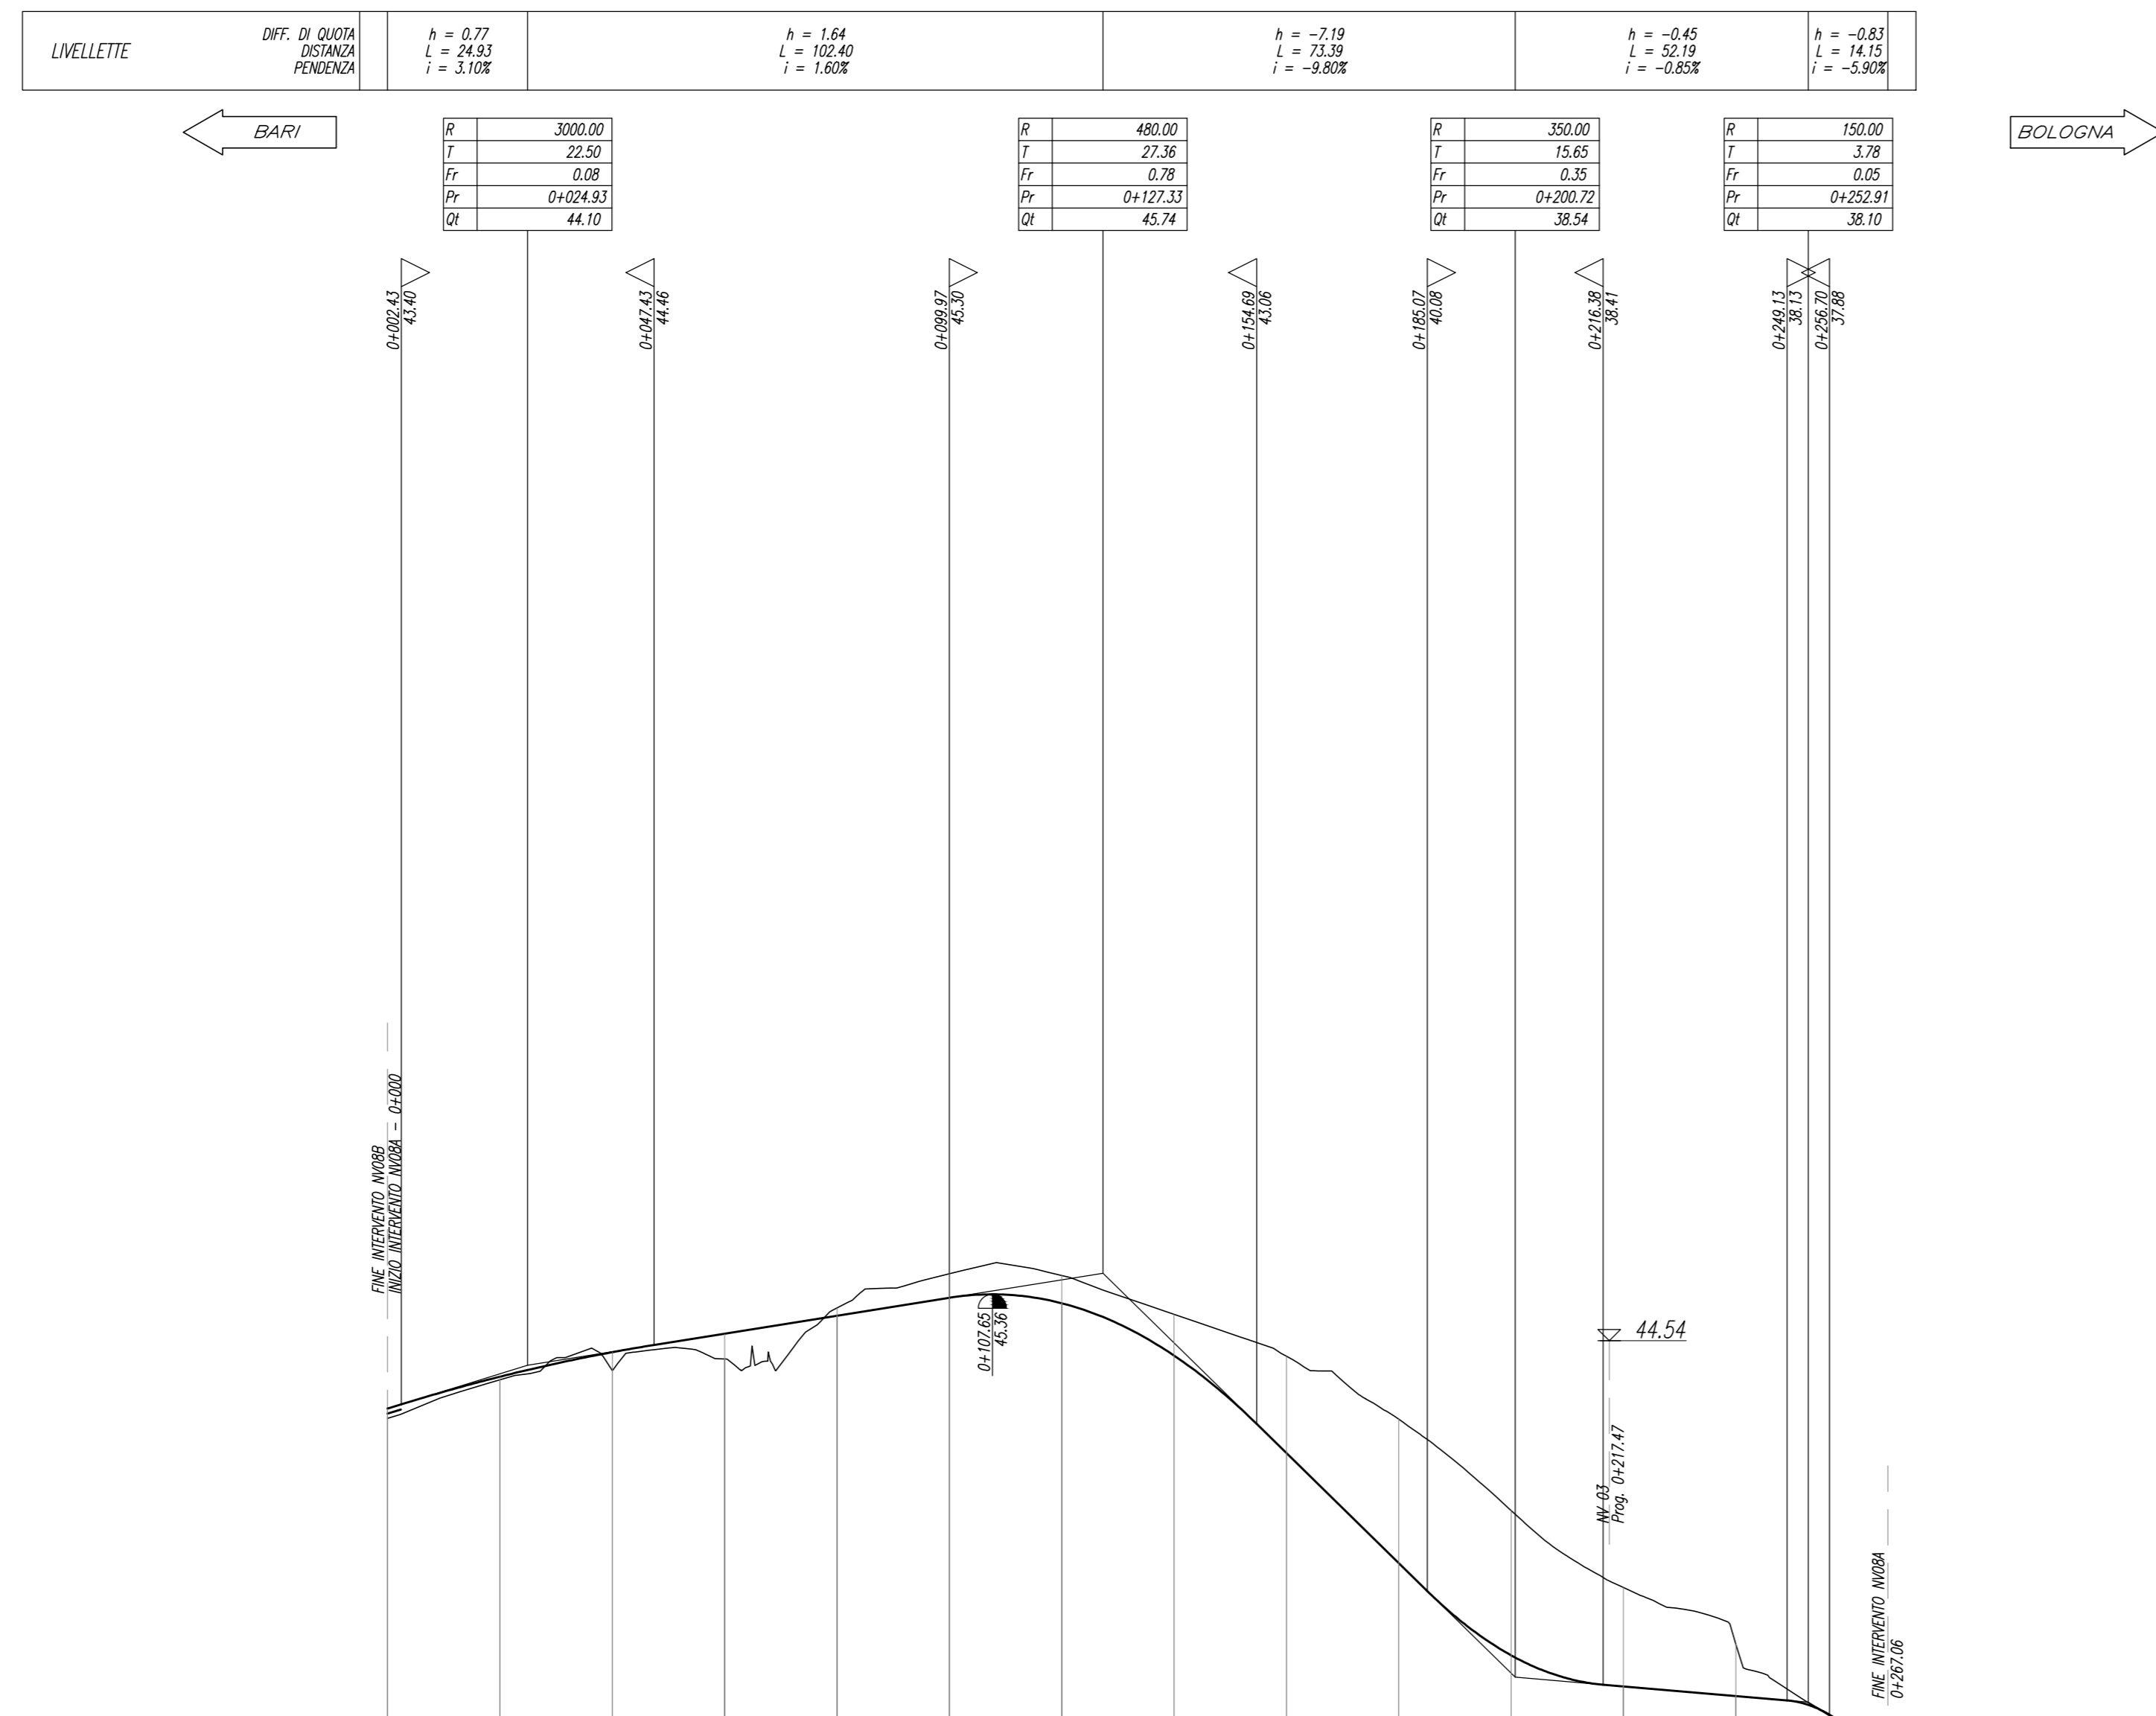

SCALA QUOTE 1:100
SCALA DISTANZE 1:1000


COMMITTENTE: **RFI**
 RETE FERROVIARIA ITALIANA
 GRUPPO FERROVIE DELLO STATO ITALIANO

PROGETTAZIONE: **ITALFERR**
 GRUPPO FERROVIE DELLO STATO ITALIANO

**INFRASTRUTTURE FERROVIARIE STRATEGICHE DEFINITE DALLA LEGGE
 OBIETTIVO N.443/01**

U.O. INFRASTRUTTURE SUD

PROGETTO DEFINITIVO

**LINEA PESCARA - BARI
 RADDOPPIO DELLA TRATTA FERROVIARIA TERMOLI - LESINA
 LOTTI 2 e 3 - RADDOPPIO TERMOLI - RIPALTA**

**VIABILITA' - NV
 NV08 - Viabilità di ricricura Campomarino - km 7+500
 Profilo longitudinale Tratto A (NV08A)**

SCALA: 1:1000/1:100

COMMESSA LOTTO FASE ENTE TIPO DOC. OPERA/DISCIPLINA PROGR. REV.

L102 02 D 78 F7 NV0800 001 B

Rev.	Descrizione	Redatto	Data	Verificato	Data	Approvato	Data	Autorizzato	Data
A	Emissione Esecutiva	E. Altesiano	02/06/2018	G. Meunier	02/06/2018	B. Bianchi	02/06/2018	G. Tassi	02/06/2018
B	Emissione esecutiva	C. Di Santo	02/06/2018	G. Meunier	02/06/2018	B. Bianchi	02/06/2018	G. Tassi	02/06/2018

File: L10202D78F7NV080001B.DWG n. Elab.: