


PROFILO LONGITUDINALE NV08C - Scala 1:1000/100

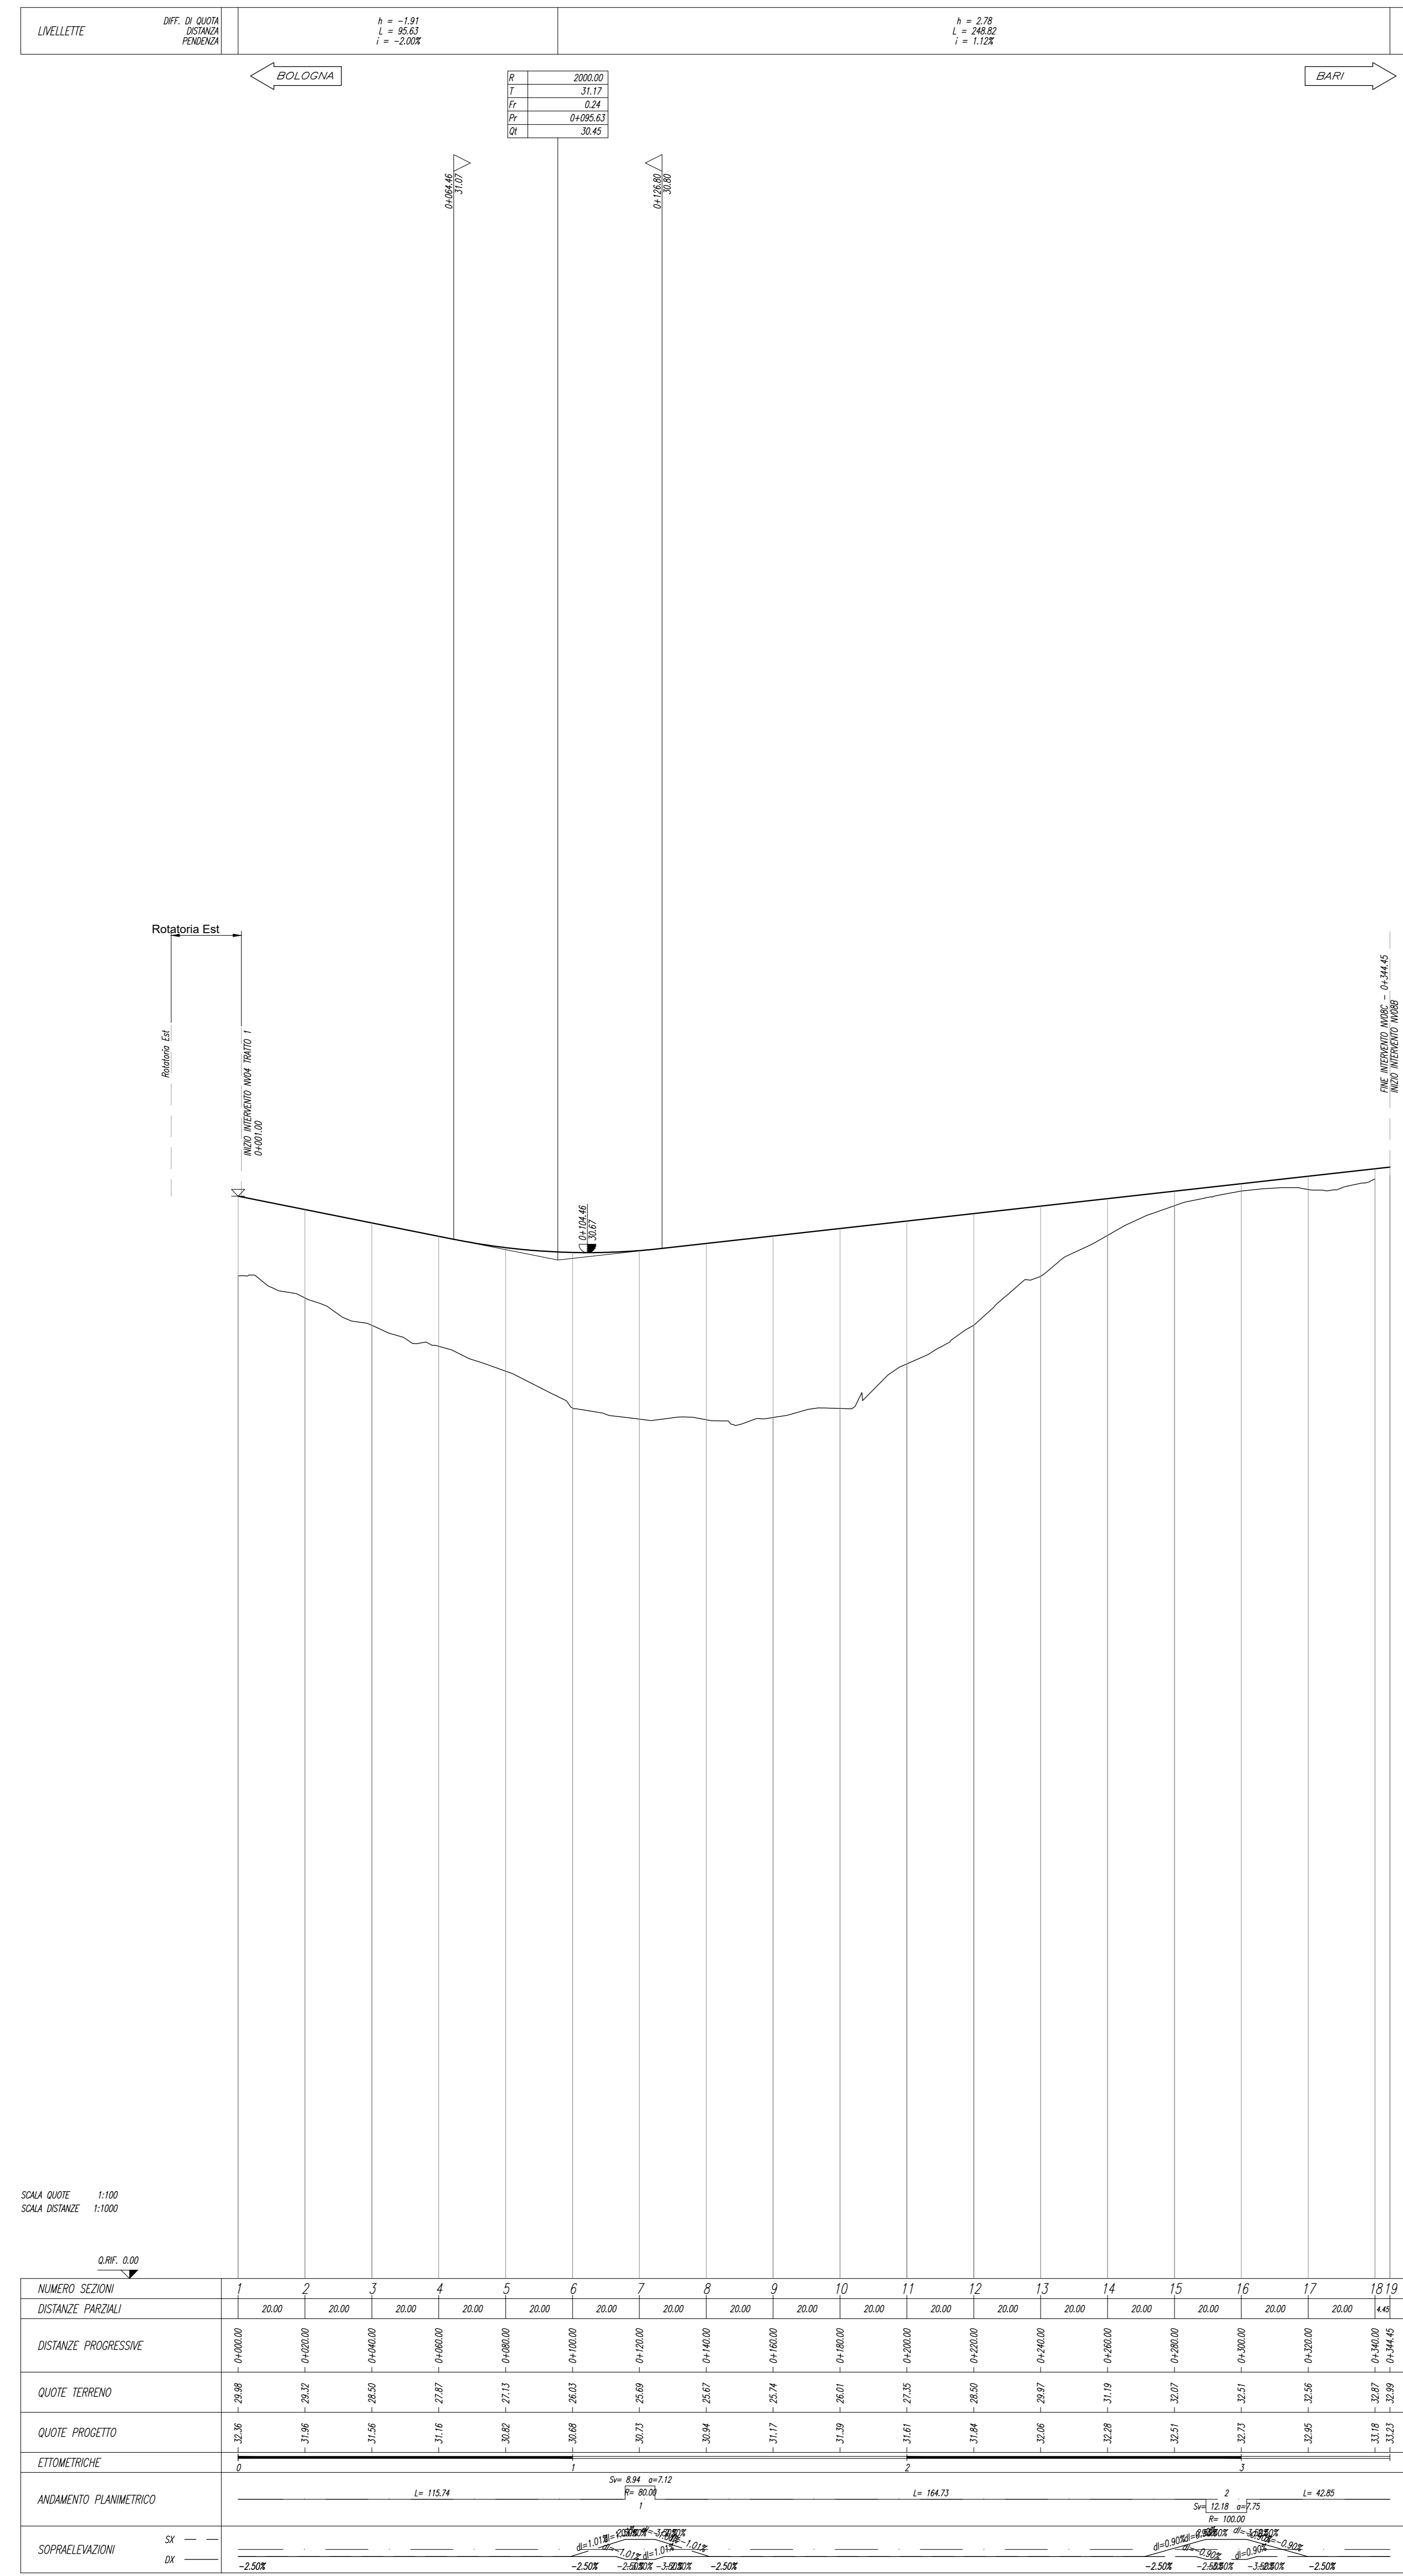

SCALA QUOTE 1:100
SCALA DISTANZE 1:1000

Q.M. 0,00

COMMITTENTE: **RFI** RETE FERROVIARIA ITALIANA GRUPPO FERROVIE DELLO STATO ITALIANO

PROGETTAZIONE: **ITALFERR** GRUPPO FERROVIE DELLO STATO ITALIANO

INFRASTRUTTURE FERROVIARIE STRATEGICHE DEFINITE DALLA LEGGE OBIETTIVO N.443/01

U.O. INFRASTRUTTURE SUD

PROGETTO DEFINITIVO

LINEA PESCARA - BARI
RADDOPPIO DELLA TRATTA FERROVIARIA TERMOLI - LESINA
LOTTE 2 e 3 - RADDOPPIO TERMOLI - RIPALTA

VIABILITA' - NV
NV08 - Viabilità di ricucitura Campomarino - km 7+500
Profilo longitudinale Tratto C (NV08C)

SCALA: 1:1000/1:100

Rev.	Descrizione	Redatto	Data	Verificato	Data	Approvato	Data	Autorizzato	Data
A	Emissione Definitiva	E. Altesiano	02/09/2018	G. Mecca	02/09/2018	B. Bianchi	02/09/2018	G. Tassi	02/09/2018
B	Emissione esecutiva	C. Di Carlo	02/09/2018	G. Mecca	02/09/2018	B. Bianchi	02/09/2018	G. Tassi	02/09/2018

File: L10202D78F7NV0800004B.DWG n. Elab.: