SCALE E RIBASCHI	
SCARPA	2.00 m
BERMA	2.00 m
SCARPA	2.00 m
BERMA	2.00 m

SCAVI	
LARGO SCAVO	3.84 m

ALTEZZE DI SCAVO TIPICHE	
ALTEZZA DI SCAVO	2.00 m
ALTEZZA DI SCAVO	2.00 m
ALTEZZA DI SCAVO	2.00 m
ALTEZZA DI SCAVO(NO VERDE)	1.25 m
ALTEZZA CUNETTA	0.74 m

SEZIONE N. : 57
Q. PROGETTO : 37.99
DIST.PROG. : 14+120.00

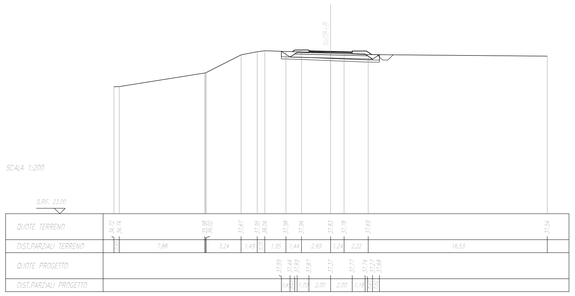

SCALE E RIBASCHI	
SCARPA	2.00 m
BERMA	2.00 m
SCARPA	2.00 m
BERMA	2.00 m

SCAVI	
LARGO SCAVO	3.84 m

ALTEZZE DI SCAVO TIPICHE	
ALTEZZA DI SCAVO	2.00 m
ALTEZZA DI SCAVO	2.00 m
ALTEZZA DI SCAVO	2.00 m
ALTEZZA DI SCAVO(NO VERDE)	1.25 m
ALTEZZA CUNETTA	0.74 m

SEZIONE N. : 58
Q. PROGETTO : 38.01
DIST.PROG. : 14+145.00

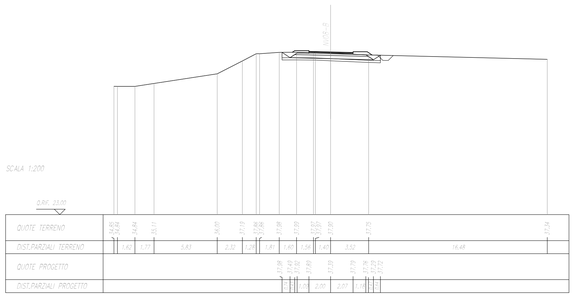

SCALE E RIBASCHI	
SCARPA	2.00 m
BERMA	2.00 m
SCARPA	2.00 m
BERMA	2.00 m

SCAVI	
LARGO SCAVO	3.84 m

ALTEZZE DI SCAVO TIPICHE	
ALTEZZA DI SCAVO	2.00 m
ALTEZZA DI SCAVO	2.00 m
ALTEZZA DI SCAVO	2.00 m
ALTEZZA DI SCAVO(NO VERDE)	1.25 m
ALTEZZA CUNETTA	0.74 m

SEZIONE N. : 59
Q. PROGETTO : 38.04
DIST.PROG. : 14+185.00

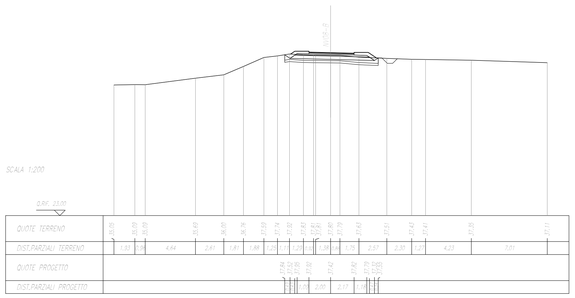

SCALE E RIBASCHI	
SCARPA	2.00 m
BERMA	2.00 m
SCARPA	2.00 m
BERMA	2.00 m

SCAVI	
LARGO SCAVO	3.84 m

ALTEZZE DI SCAVO TIPICHE	
ALTEZZA DI SCAVO	2.00 m
ALTEZZA DI SCAVO	2.00 m
ALTEZZA DI SCAVO	2.00 m
ALTEZZA DI SCAVO(NO VERDE)	1.25 m
ALTEZZA CUNETTA	0.74 m

SEZIONE N. : 60
Q. PROGETTO : 38.07
DIST.PROG. : 14+185.00

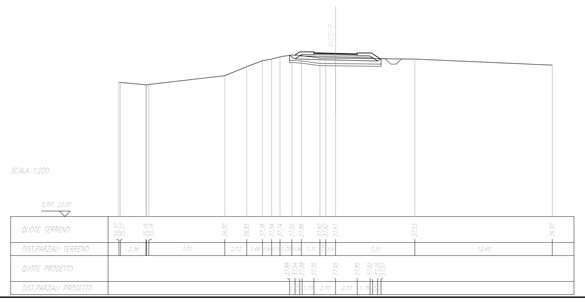

SCALE E RIBASCHI	
SCARPA	2.00 m
BERMA	2.00 m
SCARPA	2.00 m
BERMA	2.00 m

SCAVI	
LARGO SCAVO	3.84 m

ALTEZZE DI SCAVO TIPICHE	
ALTEZZA DI SCAVO	2.00 m
ALTEZZA DI SCAVO	2.00 m
ALTEZZA DI SCAVO	2.00 m
ALTEZZA DI SCAVO(NO VERDE)	1.25 m
ALTEZZA CUNETTA	0.74 m

SEZIONE N. : 61
Q. PROGETTO : 38.10
DIST.PROG. : 14+220.00

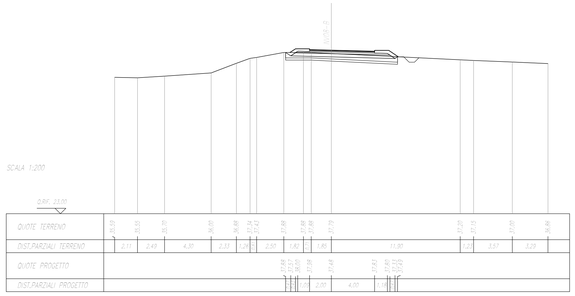

SCALE E RIBASCHI	
SCARPA	2.00 m
BERMA	2.00 m
SCARPA	2.00 m
BERMA	2.00 m

SCAVI	
LARGO SCAVO	4.24 m

ALTEZZE DI SCAVO TIPICHE	
ALTEZZA DI SCAVO	2.00 m
ALTEZZA DI SCAVO	2.00 m
ALTEZZA DI SCAVO	2.00 m
ALTEZZA DI SCAVO(NO VERDE)	1.25 m
ALTEZZA CUNETTA	0.74 m

SEZIONE N. : 62
Q. PROGETTO : 38.12
DIST.PROG. : 14+220.00

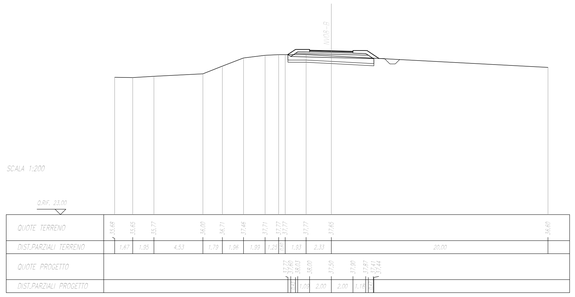

SCALE E RIBASCHI	
SCARPA	2.00 m
BERMA	2.00 m
SCARPA	2.00 m
BERMA	2.00 m

SCAVI	
LARGO SCAVO	4.24 m

ALTEZZE DI SCAVO TIPICHE	
ALTEZZA DI SCAVO	2.00 m
ALTEZZA DI SCAVO	2.00 m
ALTEZZA DI SCAVO	2.00 m
ALTEZZA DI SCAVO(NO VERDE)	1.25 m
ALTEZZA CUNETTA	0.74 m

SEZIONE N. : 63
Q. PROGETTO : 38.15
DIST.PROG. : 14+245.00

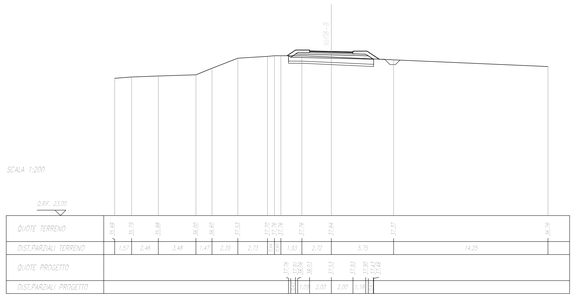

SCALE E RIBASCHI	
SCARPA	2.00 m
BERMA	2.00 m
SCARPA	2.00 m
BERMA	2.00 m

SCAVI	
LARGO SCAVO	4.24 m

ALTEZZE DI SCAVO TIPICHE	
ALTEZZA DI SCAVO	2.00 m
ALTEZZA DI SCAVO	2.00 m
ALTEZZA DI SCAVO	2.00 m
ALTEZZA DI SCAVO(NO VERDE)	1.25 m
ALTEZZA CUNETTA	0.74 m

SEZIONE N. : 64
Q. PROGETTO : 38.18
DIST.PROG. : 14+265.00

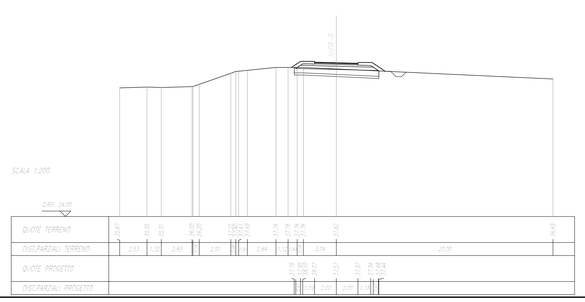

COMMITTENTE:

RFI RETE FERROVIARIA ITALIANA
GRUPPO FERROVIE DELLO STATO ITALIANE

PROGETTAZIONE:

ITALFERR
GRUPPO FERROVIE DELLO STATO ITALIANE

INFRASTRUTTURE FERROVIARIE STRATEGICHE DEFINITE DALLA LEGGE OBIETTIVO N.443/01

U.O. INFRASTRUTTURE SUD

PROGETTO DEFINITIVO

LINEA PESCARA - BARI
RADDOPPIO DELLA TRATTA FERROVIARIA TERMOLI - LESINA
LOTTI 2 e 3 - RADDOPPIO TERMOLI - RIPALTA

VIABILITA' - NV

NV08 - Viabilità di ricucitura Campomarino - km 7+900
Sezioni trasversali Tratto B (NV08B) - Tav 8 di 10

SCALA: 1:200

COMMESSA	LOTTO	FASE	ENTE	TIPO DOC.	OPERA/DISCIPLINA	PROGR.	REV.
LI02	02	D	78	W9	NV0800	010	A

Rev.	Descrizione	Redatto	Data	Verificato	Data	Approvato	Data	Autorizzato Data
A	Emissione esecutiva	E. Abbasciano	Novembre 2018	G. Maurilio	Novembre 2018	B. Bianchi	Novembre 2018	D. Tiberti Novembre 2018

File: LI0202D78W9NV0800010A.DWG

n. Elab.: