SCALE / RAPPORTI	
H DISEGNO	1:200
V DISEGNO	1:100
RAPPORTO H	0.50
H/V DISEGNO	2.00

ALTEZZE	
H DISEGNO - SVILUPPO	1.00 m

QUOTE DI RIFERIMENTO	
QUOTA "0" DISEGNO	0.00 m
QUOTA "0" PROGETTO	0.00 m
QUOTA "0" RILIEVO	0.00 m
QUOTA "0" SOVRAPPOSTA - RETINO	0.00 m
SCALA - LINEARITA'	1:1 OK

SEZIONE N. : 73
Q. PROGETTO : 41,92
DIST.PROG. : 14480,00

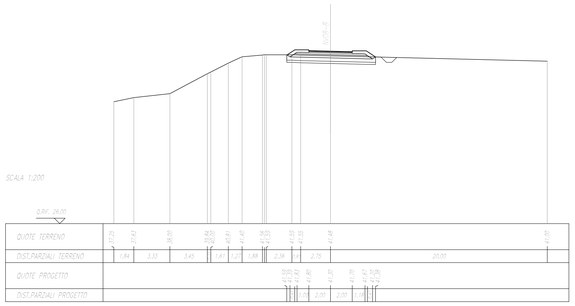

SCALE / RAPPORTI	
H DISEGNO	1:200
V DISEGNO	1:100
RAPPORTO H	0.50
H/V DISEGNO	2.00

ALTEZZE	
H DISEGNO - SVILUPPO	1.00 m

QUOTE DI RIFERIMENTO	
QUOTA "0" DISEGNO	0.00 m
QUOTA "0" PROGETTO	0.00 m
QUOTA "0" RILIEVO	0.00 m
QUOTA "0" SOVRAPPOSTA - RETINO	0.00 m
SCALA - LINEARITA'	1:1 OK

SEZIONE N. : 74
Q. PROGETTO : 42,54
DIST.PROG. : 14480,00

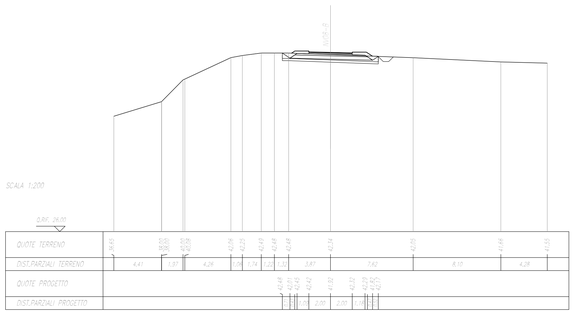

SCALE / RAPPORTI	
H DISEGNO	1:200
V DISEGNO	1:100
RAPPORTO H	0.50
H/V DISEGNO	2.00

ALTEZZE	
H DISEGNO - SVILUPPO	1.00 m

QUOTE DI RIFERIMENTO	
QUOTA "0" DISEGNO	0.00 m
QUOTA "0" PROGETTO	0.00 m
QUOTA "0" RILIEVO	0.00 m
QUOTA "0" SOVRAPPOSTA - RETINO	0.00 m
SCALA - LINEARITA'	1:1 OK

SEZIONE N. : 75
Q. PROGETTO : 43,16
DIST.PROG. : 14480,00

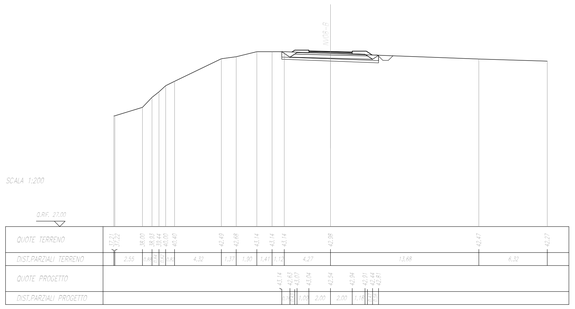

SCALE / RAPPORTI	
H DISEGNO	1:200
V DISEGNO	1:100
RAPPORTO H	0.50
H/V DISEGNO	2.00

ALTEZZE	
H DISEGNO - SVILUPPO	1.00 m

QUOTE DI RIFERIMENTO	
QUOTA "0" DISEGNO	0.00 m
QUOTA "0" PROGETTO	0.00 m
QUOTA "0" RILIEVO	0.00 m
QUOTA "0" SOVRAPPOSTA - RETINO	0.00 m
SCALA - LINEARITA'	1:1 OK

SEZIONE N. : 76
Q. PROGETTO : 43,33
DIST.PROG. : 14485,52

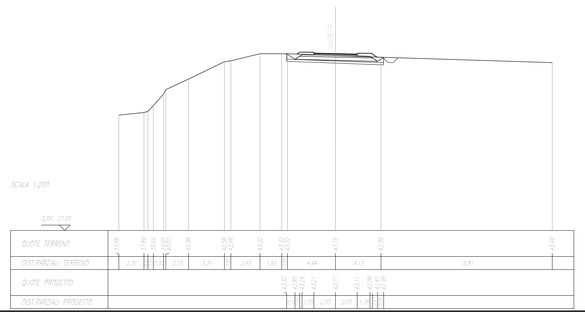

COMMITTENTE:

RFI RETE FERROVIARIA ITALIANA
GRUPPO FERROVIE DELLO STATO ITALIANE

PROGETTAZIONE:

ITALFERR
GRUPPO FERROVIE DELLO STATO ITALIANE

INFRASTRUTTURE FERROVIARIE STRATEGICHE DEFINITE DALLA LEGGE OBIETTIVO N.443/01

U.O. INFRASTRUTTURE SUD

PROGETTO DEFINITIVO

LINEA PESCARA - BARI
RADDOPPIO DELLA TRATTA FERROVIARIA TERMOLI - LESINA
LOTTI 2 e 3 - RADDOPPIO TERMOLI - RIPALTA

VIABILITA' - NV
NV08 - Viabilità di ricucitura Campomarino - km 7+900
Sezioni trasversali Tratto B (NV08B) - Tav 10 di 10

SCALA: 1:200

COMMESSA	LOTTO	FASE	ENTE	TIPO DOC.	OPERA/DISCIPLINA	PROGR.	REV.
LI02	02	D	78	W9	NV0800	012	A

Rev.	Descrizione	Redatto	Data	Verificato	Data	Approvato	Data	Autorizzato Data
A	Emissione esecutiva	E. Abbasciano	Novembre 2018	G. Maurilio	Novembre 2018	B. Bianchi	Novembre 2018	D. Tiberti Novembre 2018

File: LI0202D78W9NV0800012A.DWG | n. Elab.: