

- H4BP — H4BL — BARRIERA METALLICA CLASSE "H4" DA BORDO PONTE CON RETE DI PROTEZIONE INTEGRATA
- H3BP — H3BL — BARRIERA METALLICA CLASSE "H4" DA BORDO LATERALE
- H3BP — H3BP — BARRIERA METALLICA CLASSE "H3" DA BORDO PONTE
- H3BL — H3BL — BARRIERA METALLICA CLASSE "H3" DA BORDO LATERALE
- H2BP — H2BP — BARRIERA METALLICA CLASSE "H2" DA BORDO PONTE
- H2BL — H2BL — BARRIERA METALLICA CLASSE "H2" DA BORDO LATERALE
- H1BL — H1BL — BARRIERA METALLICA CLASSE "H1" BORDO LATERALE
- N2BL — N2BL — BARRIERA METALLICA CLASSE "N2" BORDO LATERALE
- — BARRIERA IN CLS TIPO "PROFILO REDIRETTIVO"
- — RETE DI PROTEZIONE

Lunghezza barriere di sicurezza NV08C	
Tipologia	Lunghezza [m]
N2BL	571

NOTA 1
Sarà cura dell'ente proprietario della strada definire quali siano le componenti di traffico ammesse sulle viabilità di propria competenza in relazione alle esigenze della circolazione o alle caratteristiche strutturali delle strade (d.l. 30 aprile 1992, n.285 - art.6 §4).

NOTA 2
La segnaletica riportata negli elaborati è indicativa e rappresenta un requisito minimo da garantire. L'ente proprietario della strada, che ha il compito di apporre e mantenere idonea segnaletica atta a garantire la sicurezza e la fluidità della circolazione (d.l. 30 aprile 1992, n.285 - art.14 §1 - art.37 §1), dovrà far propria la segnaletica di cui al presente progetto, verificandola preventivamente ed apportando le integrazioni che dovesse ritenere opportuno.


NOTA 3 - BARRIERE DI SICUREZZA
Nel progetto esecutivo, in funzione delle barriere di sicurezza disponibili sul mercato che verranno effettivamente approntate, dovrà essere garantito, a cura e onere dell'appaltatore, quanto segue:
a. dovranno essere curati tutti i dettagli costruttivi (continuità di barriere disomogenee al fine di garantire l'estensione minima nel caso di "dispositivo muso", modalità di posa in opera coerenti con le condizioni di prova di omologazione alla quale è stata sottoposta la barriera prescelta, etc.) dovranno altrettanto essere ideologicamente curate eventuali zone di transizione o raccordo in corrispondenza dei tratti di strada esistenti, ovvero in corrispondenza dei limiti di barriera dell'intervento di cui al presente progetto (dm 21-06-2004 e dm 25-08-2004).
b. l'estensione di ciascuna delle barriere riportate in progetto è da intendersi al netto dei terminali semplici o speciali di ingresso e di uscita; le citate lunghezze sono pertanto valori minimi da garantire in ogni caso, con l'adozione di esse al più maggiori di quelle indicate in progetto qualora richiesto dalle condizioni di omologazione a cui è stata sottoposta la barriera effettivamente approntata.
c. per le barriere "bordo rilevato" la classe di deformazione "w", dove non indicata in progetto, deve essere compatibile con la dimensione dell'agugliato (dm 04-11-2001); in alternativa vanno installate barriere per le quali l'omologazione delle stesse sia avvenuta nella effettiva condizione di rilevato e non in piano (dm 21-06-2004).
d. relativamente alle barriere "bordo ponte" la disposizione di dettaglio delle armature del cordolo di fondazione delle barriere ed il relativo dimensionamento dovranno essere compatibili e coerenti con lo specifico dispositivo di attacco previsto dalle barriere effettivamente approntate; altresì l'appaltatore dovrà verificare preventivamente che le barriere da approntare non richiedano un elemento di fondazione con caratteristiche di resistenza del calcestruzzo superiori a quelle previste in progetto; l'eventuale adozione di una classe di resistenza maggiore sarà a cura e onere dello stesso.

NOTA 4
Qualsiasi elemento isolato tale da configurare una potenziale situazione di pericolo per gli utenti della strada dovrà essere posto in opera a tergo della barriera di sicurezza e al di fuori della larghezza di lavoro della stessa.

NOTA 5
Sarà cura del competente ufficio tecnico comunale la disciplina degli accessi carrabili secondo quanto previsto dal codice della strada.

NOTA 6
In corrispondenza di intersezioni a raso e all'interno delle curve si dovrà porre particolare attenzione al rispetto di quanto previsto dal C.d.s. 285/92 s.m. e relativo regolamento di attuazione al fine di non pregiudicare le condizioni di visibilità.

NOTA 7
Preliminarmente all'attivazione delle deviazioni provvisorie sarà cura e onere dell'appaltatore, prevedere l'installazione della segnaletica stradale temporanea orizzontale e verticale, in linea con quanto previsto nel D.Lgs. n.285 del 92 e s.m. (art. 21), nel relativo Regolamento di Attuazione D.P.R. 16/12/1992 n. 495 (art. 30), nel D.M. del 10/07/2002. Disciplinare tecnico relativo agli schemi segnaletici da adottare per il segnalamento stradale temporaneo e secondo le indicazioni impartite dall'ufficio tecnico competente dell'ente gestore dell'infrastruttura.

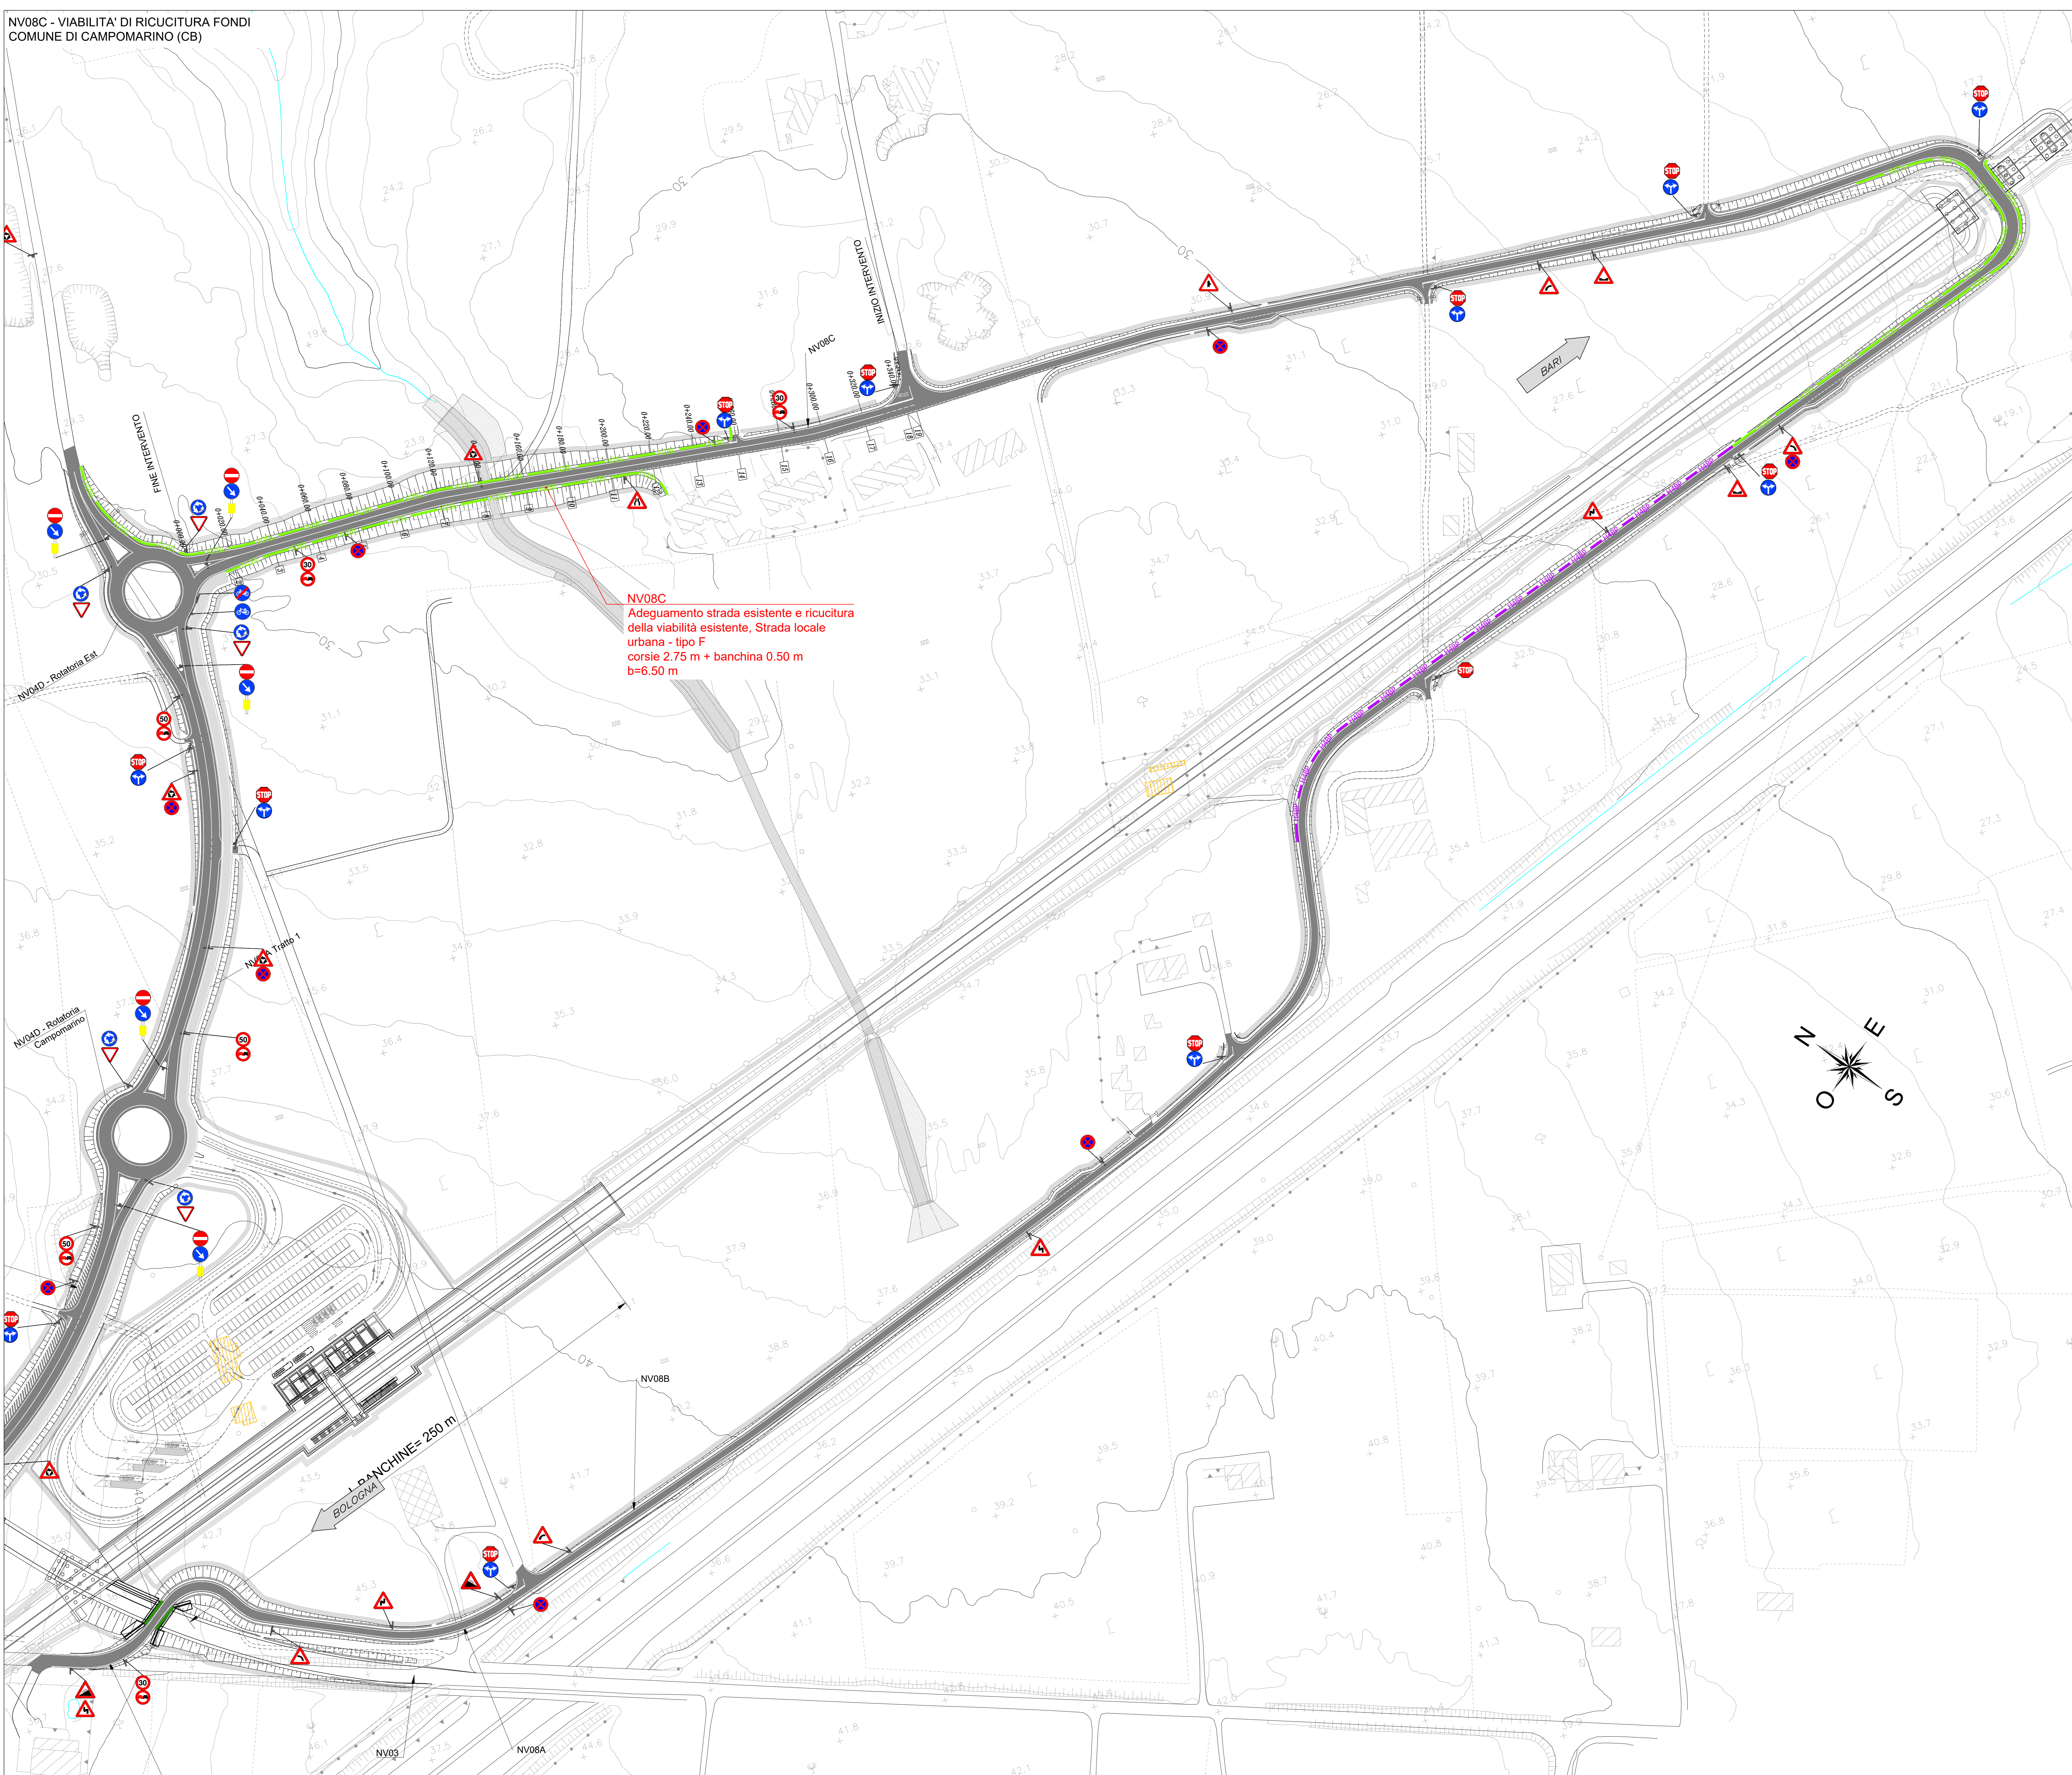

NV08C
Adeguamento strada esistente e ricucitura della viabilità esistente, Strada locale urbana - tipo F
corsie 2.75 m + banchina 0.50 m
b=6.50 m

COMMITTENTE:
RFI
RETE FERROVIARIA ITALIANA
GRUPPO FERROVIE DELLO STATO ITALIANO

PROGETTAZIONE:
ITALFERR
GRUPPO FERROVIE DELLO STATO ITALIANO

**INFRASTRUTTURE FERROVIARIE STRATEGICHE DEFINITE DALLA LEGGE
OGGETTIVO N.443/01**

U.O. INFRASTRUTTURE SUD

PROGETTO DEFINITIVO

**LINEA PESCARA - BARI
RADDOPPIO DELLA TRATTA FERROVIARIA TERMOLI - LESINA
LOTTE 2 e 3 - RADDOPPIO TERMOLI - RIPALTA**

**VIABILITA' - NV
NV08 - Viabilità di ricucitura Campomarino - km 7+900
Planimetria segnaletica e barriere di sicurezza - Tav. 3 di 3**

SCALA:
1:1000

Rev.	Descrizione	Redatto	Data	Verificato	Data	Approvato	Data	Autorizzato Data
A	Emissione definitiva	E. Albesino	Novembre 2018	G. Miccio	Novembre 2018	B. Bianchi	Novembre 2018	D. Tiberi
B	Emissione Esecutiva	E. Albesino	Maggio 2019	C. Nuvolo	Maggio 2019	B. M. Spaschi	Maggio 2019	Maggio 2019

COMMESSA	LOTTO	FASE	ENTE	TIPO DOC.	OPERA/DISCIPLINA	PROGR.	REV.
L102	02	D	78	P7	NV0800	007	A

File: L10202D78P7NV080007A.DWG in. Elab.: