


TABELLA RIEPILOGATIVA CON CARATTERISTICHE DELLE INTERSEZIONI E DEI RELATIVI TRIANGOLI DI VISIBILITÀ

n	Intersezione	Note	Strada principale	Strada secondaria	Regolazione manovre di immissione/attraversamento nella strada principale	V [km/h]	D [m]	L [m]
1	Intersezione a progr. 0+050.41 lato dx	-	NV08A	viabilità interferente	STOP	Vp	40	66.67

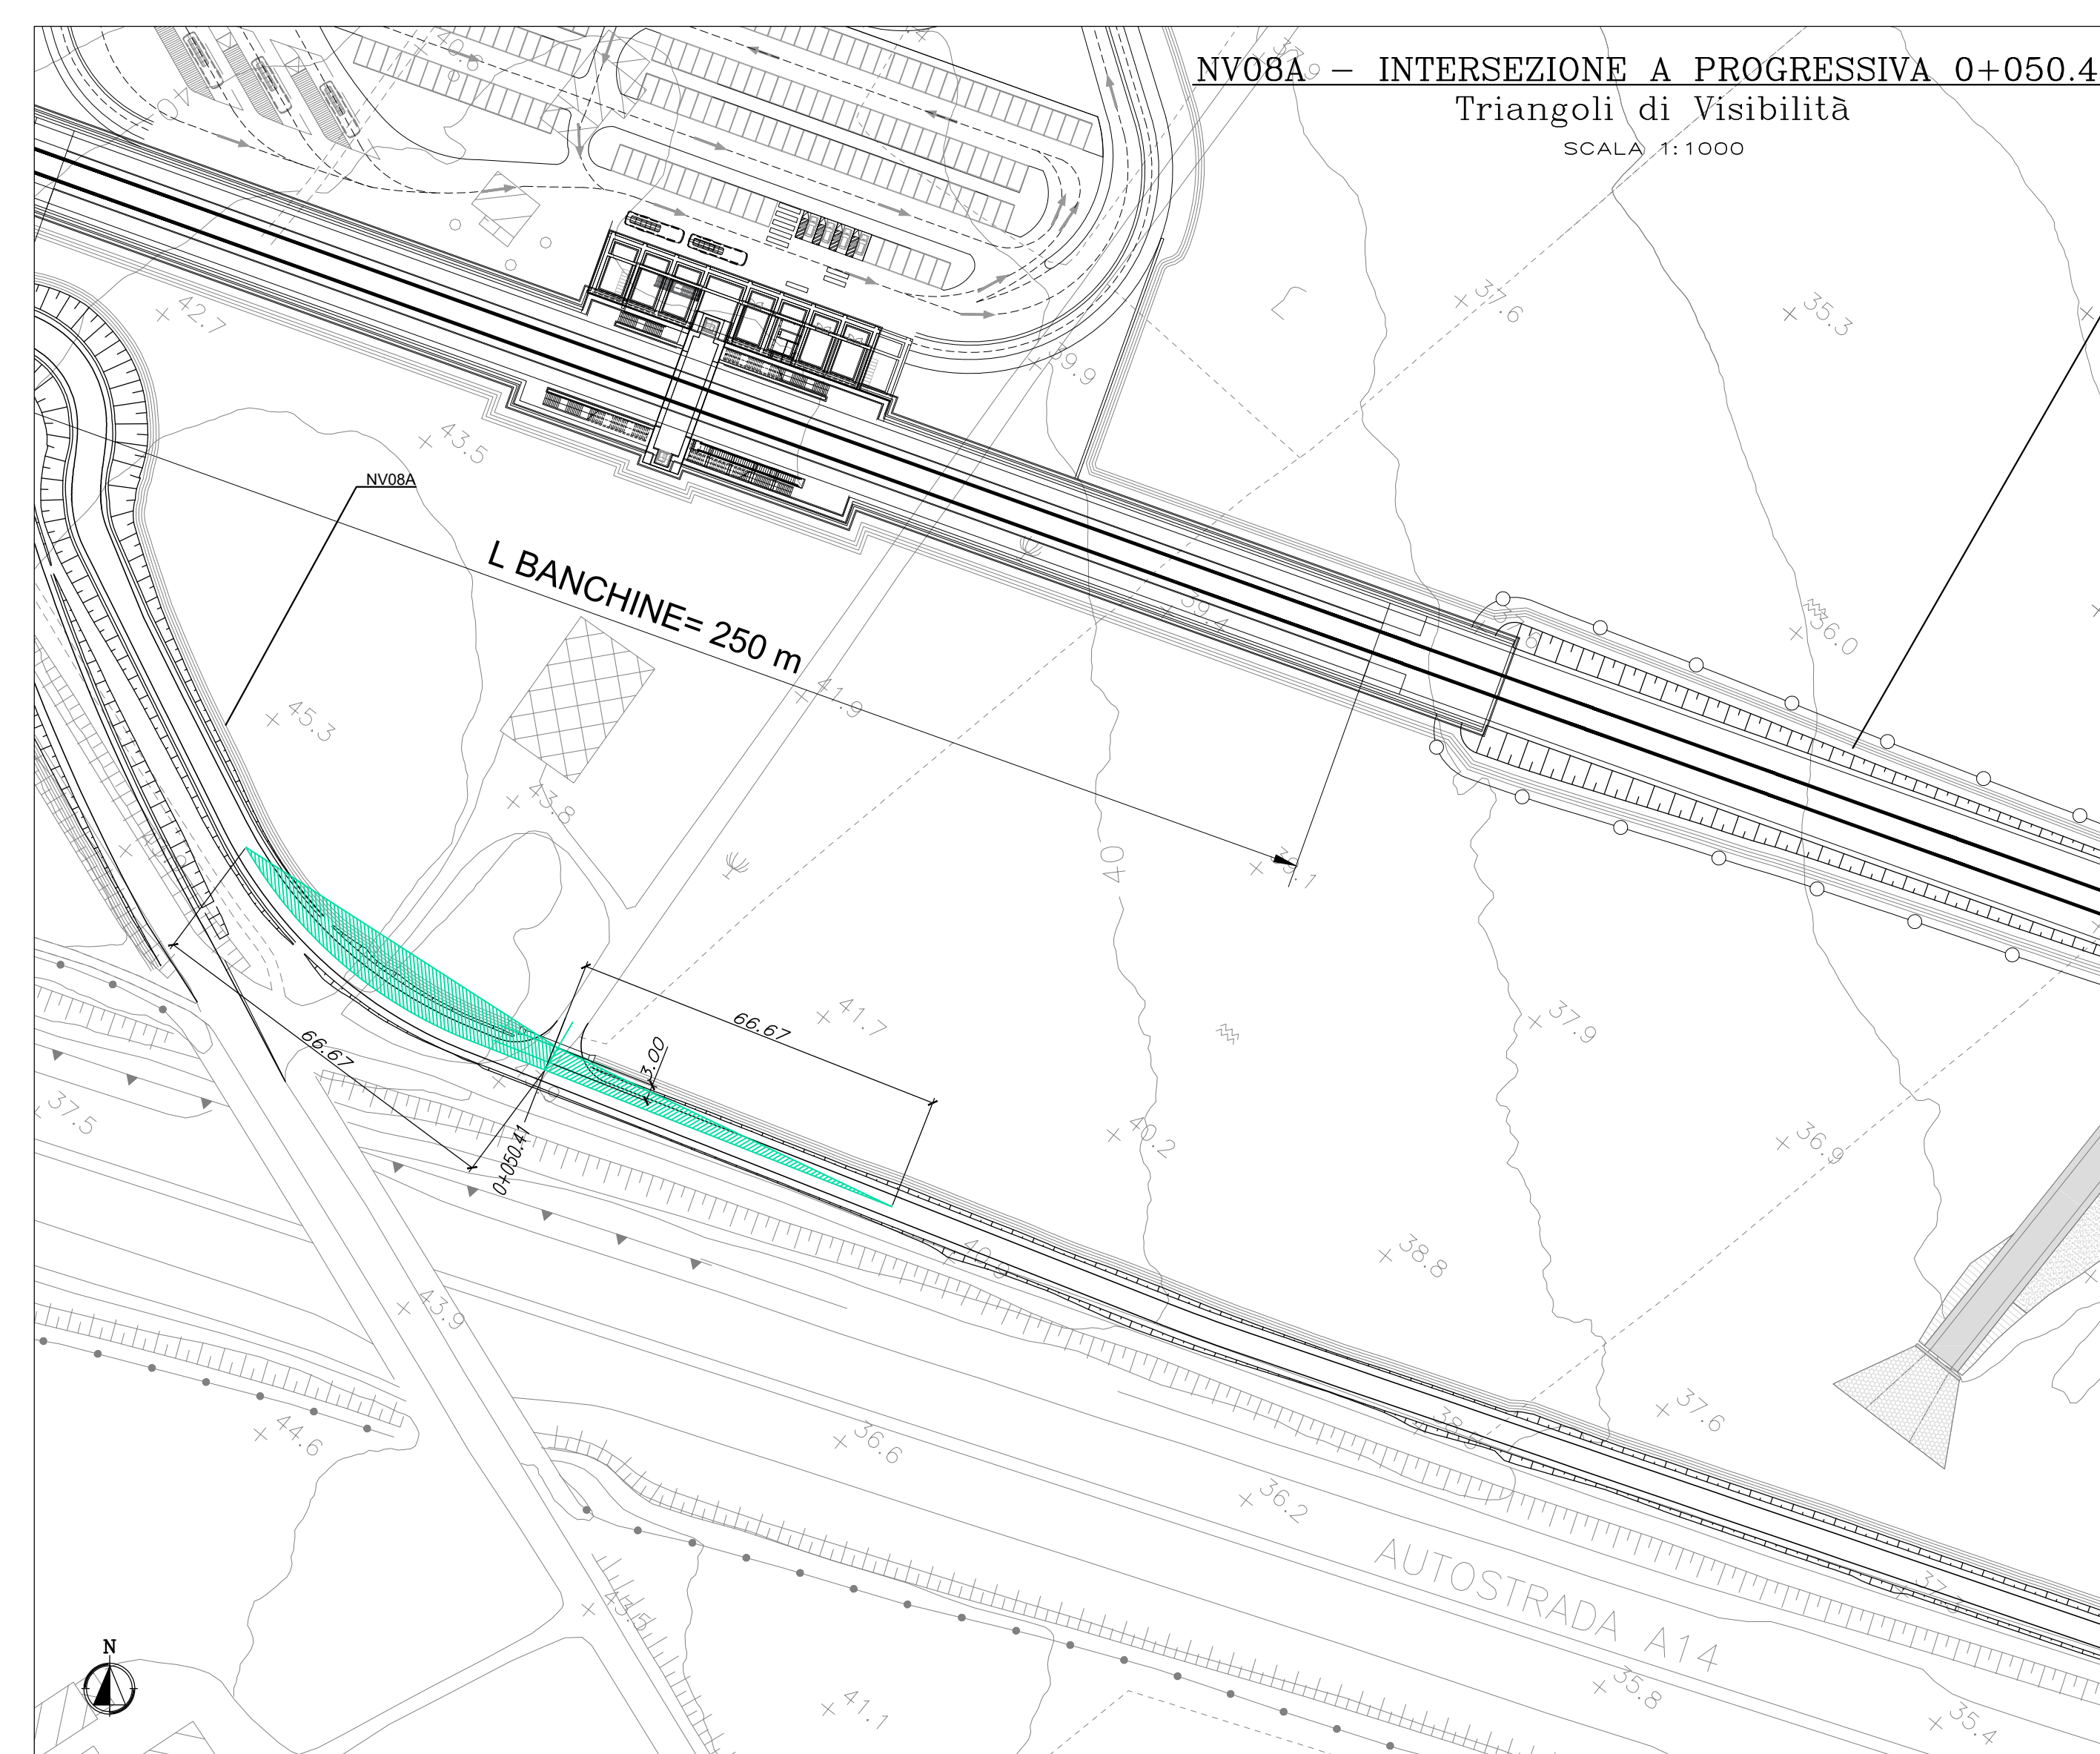

COMMITTENTE:

PROGETTAZIONE:

INFRASTRUTTURE FERROVIARIE STRATEGICHE DEFINITE DALLA LEGGE OBIETTIVO N.443/01

U.O. INFRASTRUTTURE SUD

PROGETTO DEFINITIVO

LINEA PESCARA - BARI
RADDOPPIO DELLA TRATTA FERROVIARIA TERMOLI - LESINA
LOTTI 2 e 3 - RADDOPPIO TERMOLI - RIPALTA

VIABILITA' - NV
NV08 - Viabilità di ricucitura Campomarino - km 7+900
Planimetria con verifiche di visibilità intersezioni - Tav. 1 di 3

SCALA:
varie

Rev.	Descrizione	Redatto	Data	Verificato	Data	Approvato	Data	Autorizzato Data
A	Emissione Esecutiva	E. Albesano	Novembre 2018	G. Miccio	Novembre 2018	B. M. Baroni	Novembre 2018	D. Tiberi
B	Emissione Esecutiva	E. Albesano	Maggio 2019	C. Miccio	Maggio 2019	B. M. Baroni	Maggio 2019	Maggio 2019

File: LI0202D78PZNV0800001A.DWG n. Etab.: