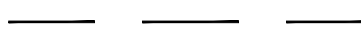

 
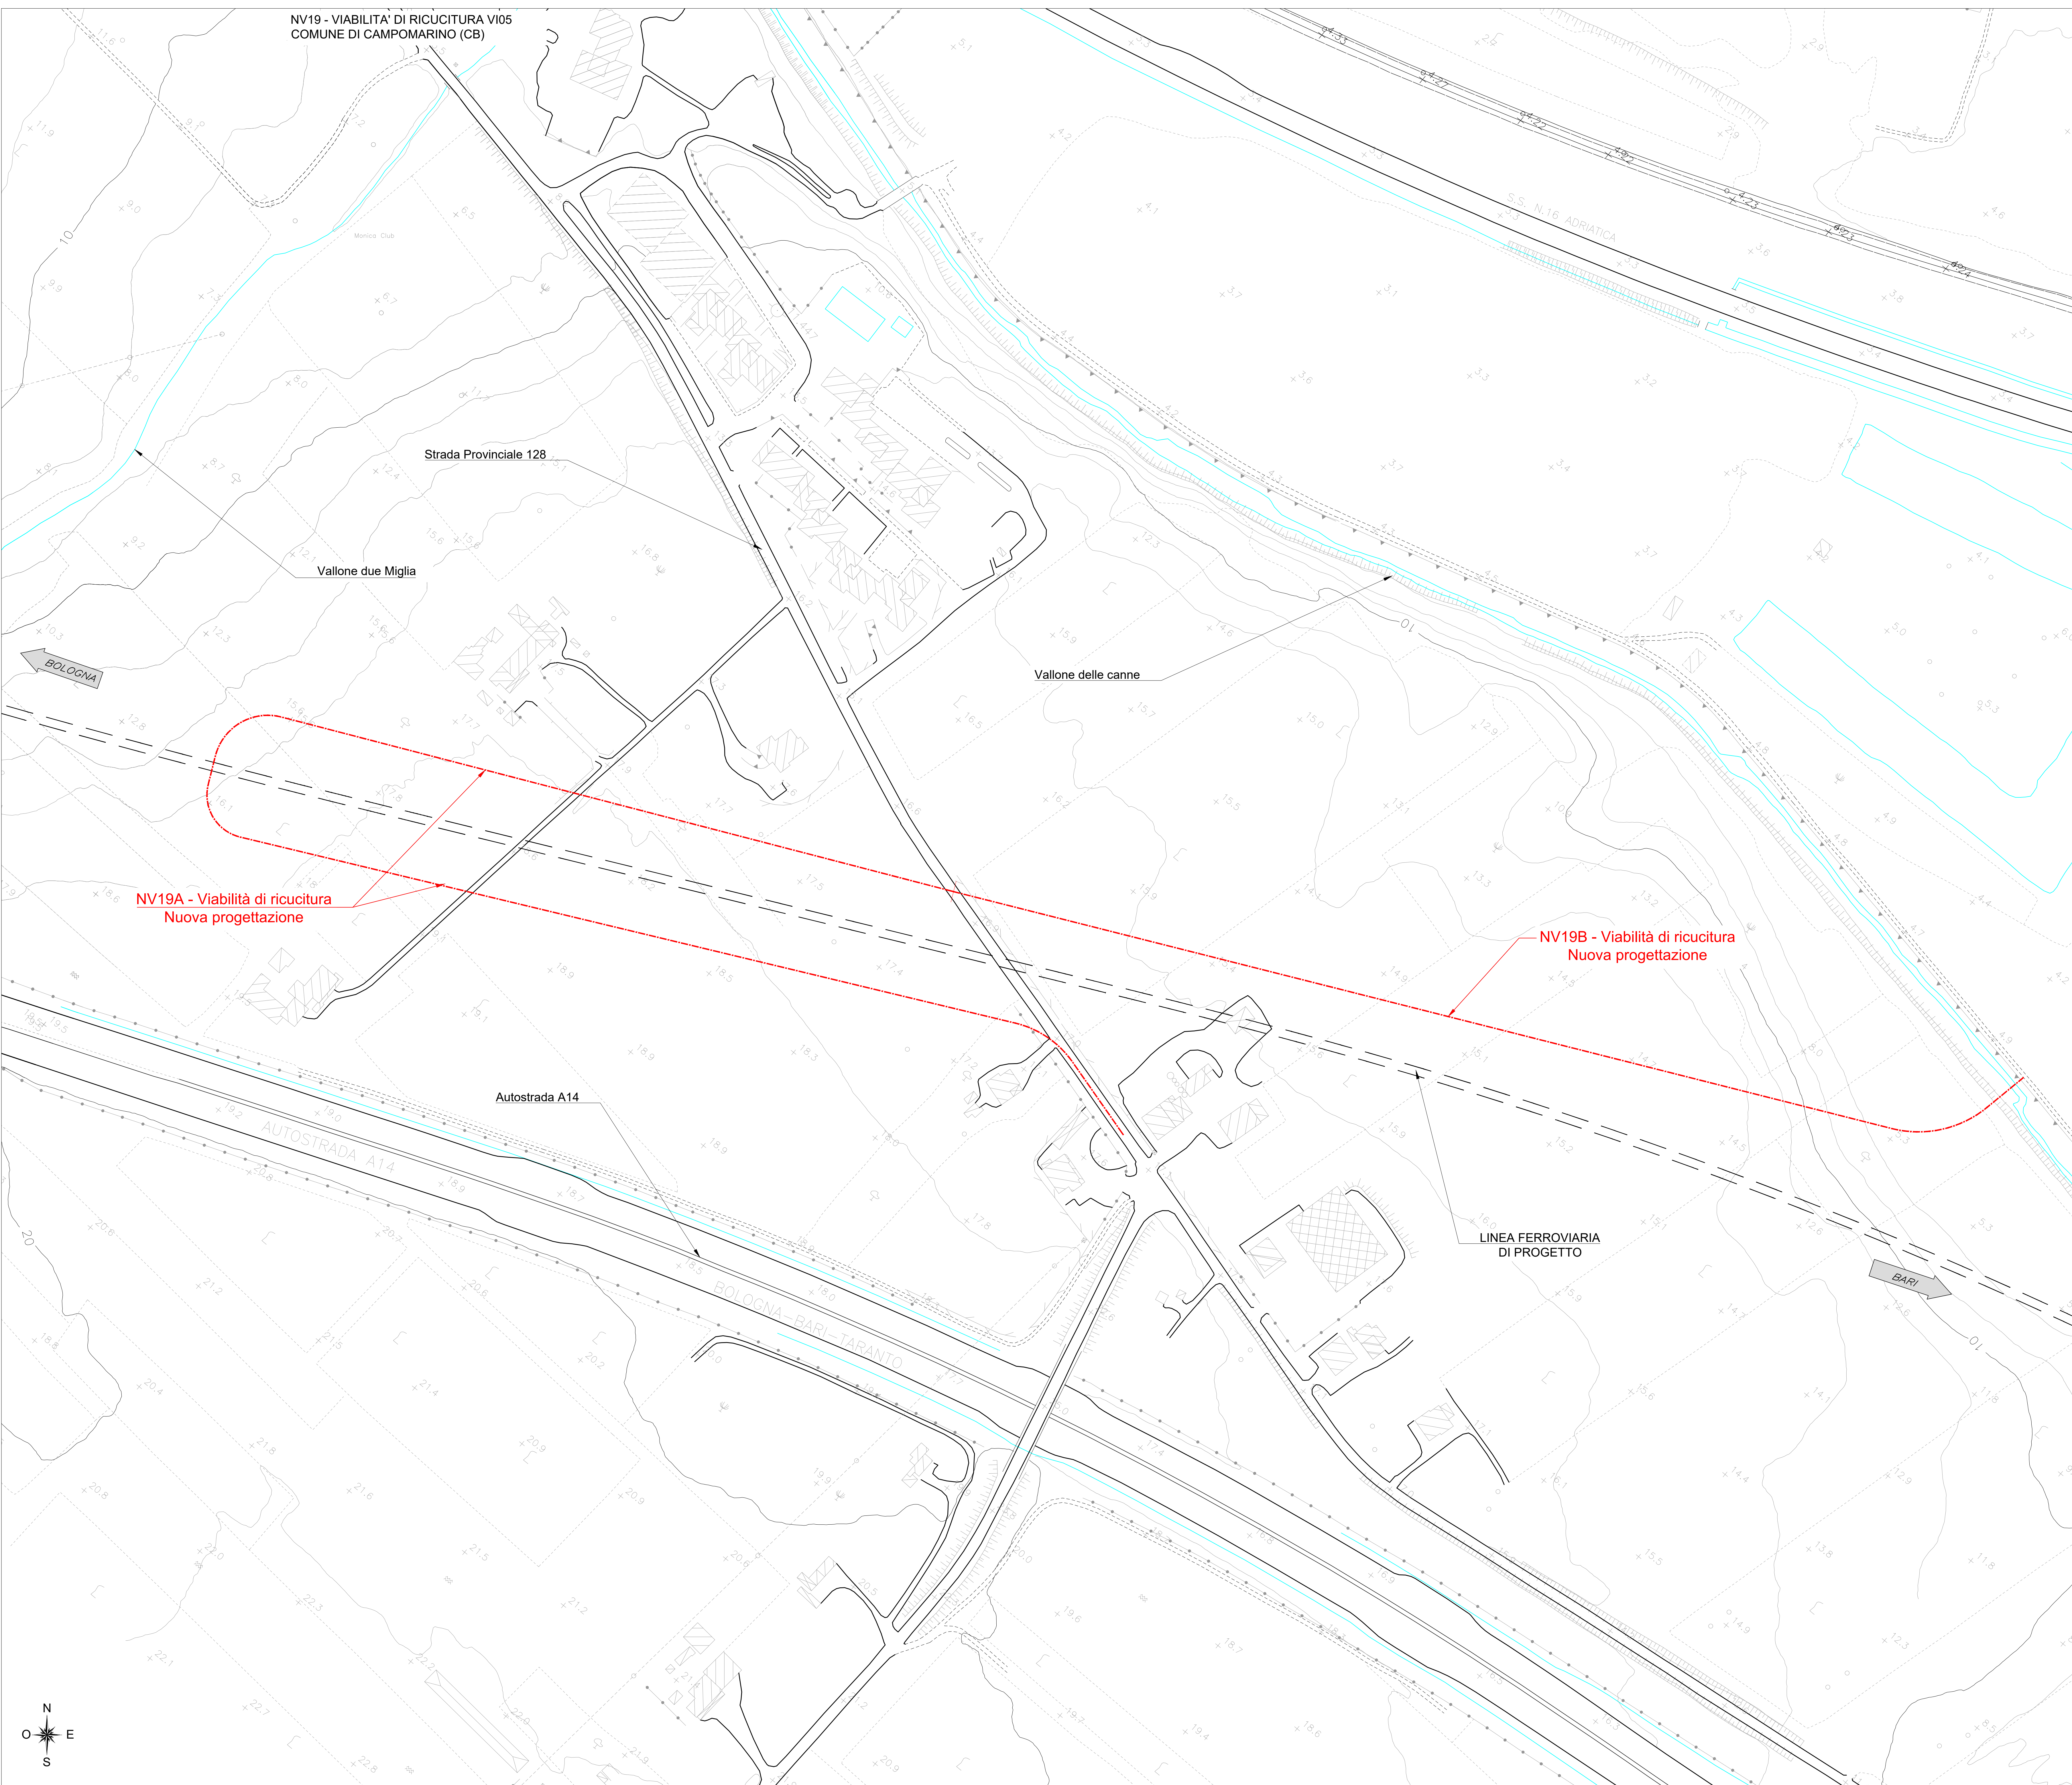


NV19 - VIABILITA' DI RICUCITURA VI05
 COMUNE DI CAMPOMARINO (CB)

LEGENDA


-  ASSI LINEA FERROVIARIA DI PROGETTO
-  ASSE NUOVA VIABILITA', NV, IN PROGETTO
-  CIGLI VIABILITA' ESISTENTE



NV19A - Viabilità di ricucitura
 Nuova progettazione

NV19B - Viabilità di ricucitura
 Nuova progettazione

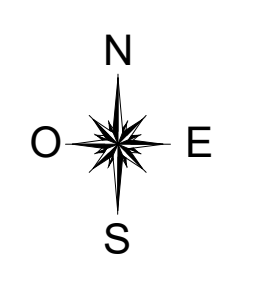LINEA FERROVIARIA
 DI PROGETTO



COMMITTENTE:  RFI
 RETE FERROVIARIA ITALIANA
 GRUPPO FERROVIE DELLO STATO ITALIANO

PROGETTAZIONE:  ITALFERR
 GRUPPO FERROVIE DELLO STATO ITALIANO

**INFRASTRUTTURE FERROVIARIE STRATEGICHE DEFINITE DALLA LEGGE
 OBIETTIVO N.443/01**

U.O. INFRASTRUTTURE SUD

PROGETTO DEFINITIVO

**LINEA PESCARA - BARI
 RADDOPPIO DELLA TRATTA FERROVIARIA TERMOLI - LESINA
 LOTTI 2 e 3 - RADDOPPIO TERMOLI - RIPALTA**

VIABILITA' - NV
 NV19 - Viabilità di ricucitura da km 8+850 a km 9+700
 Planimetria stato di fatto

SCALA:
1:1000

COMMESSA	LOTTO	FASE	ENTE	TIPO DOC.	OPERA/DISCIPLINA	PROGR.	REV.
L102	02	D	78	P7	NV1900	001	B

Rev.	Descrizione	Redatto	Data	Verificato	Data	Approvato	Data	Autorizzato Data
A	Emissione Esecutiva	E. Abbacchio	Ottobre 2018	G. Maffei	Ottobre 2018	S. M. Bianchi	Ottobre 2018	10/10/2018
B	Emissione Esecutiva	E. Abbacchio	Novembre 2018	G. Maffei	Novembre 2018	S. M. Bianchi	Novembre 2018	10/11/2018