


LEGGENDA  
 --- ASSE DI TRACCIAMENTO  
 ■ DEMOLIZIONI

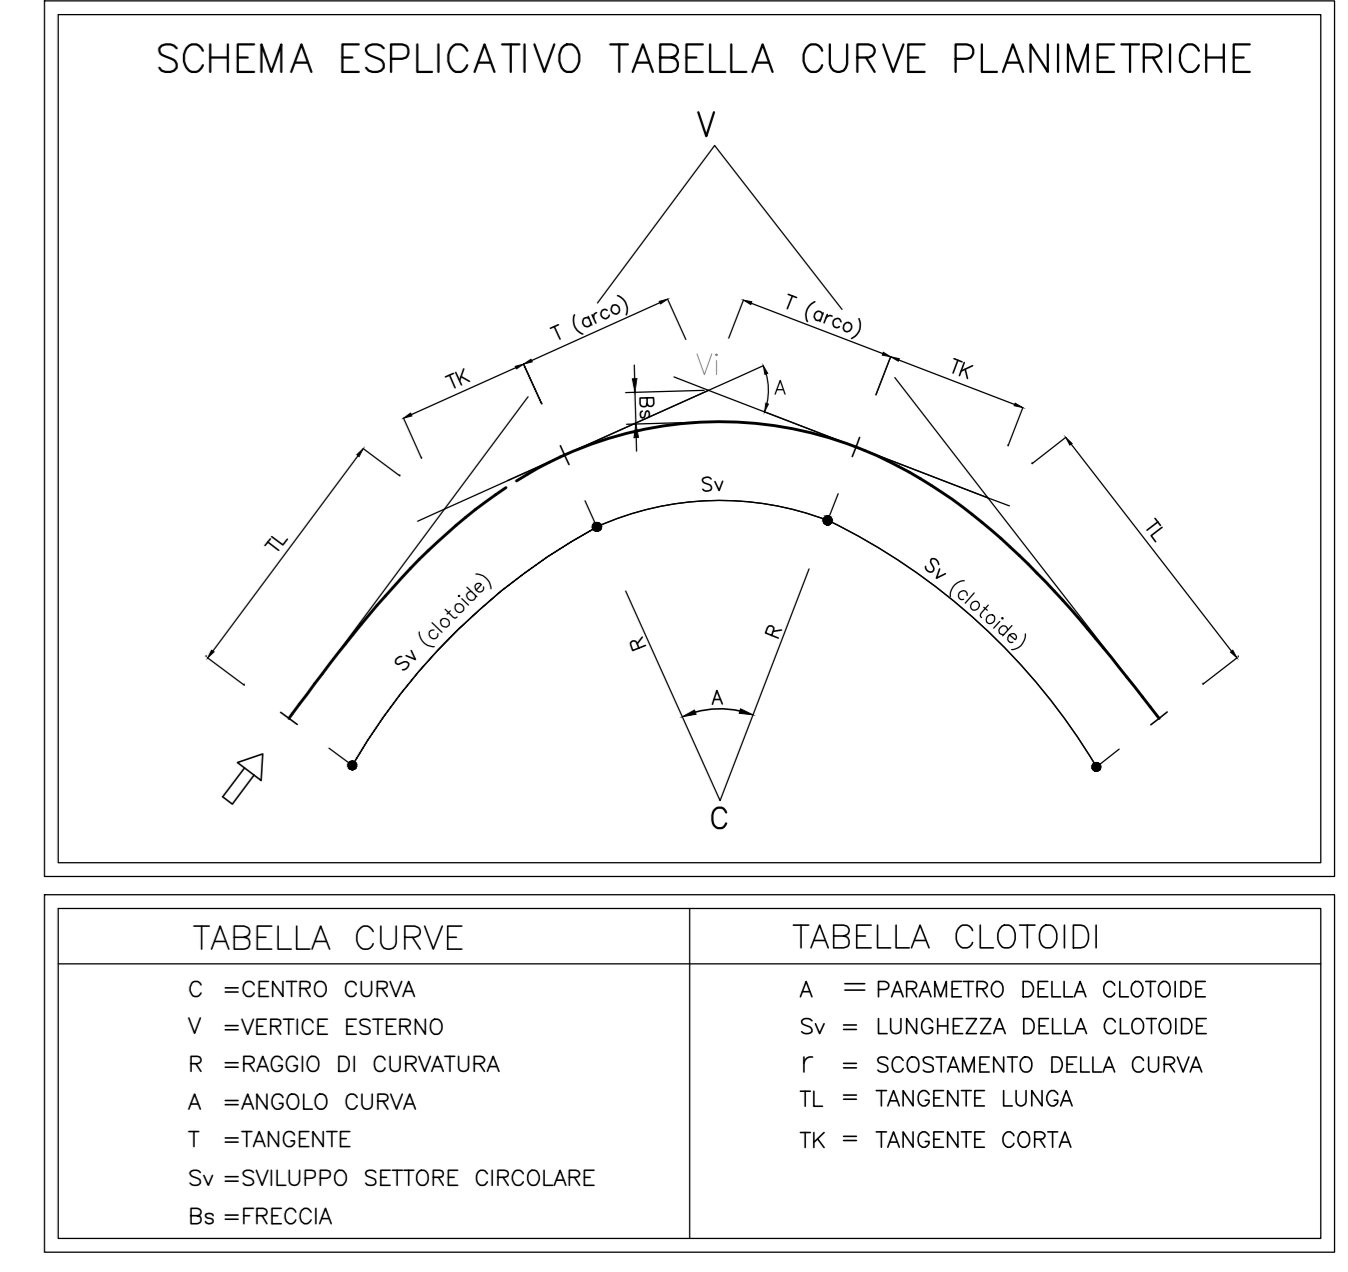

NV19A - Viabilità di ricucitura  
 Nuova progettazione  
 Strada locale a destinazione particolare  
 corsia 3.00 m + banchina 0.50 m  
 b=4.00 m

Raccordo con viabilità  
 esistente - L=35m

COMMITTENTE:  
 RFI  
 RETE FERROVIARIA ITALIANA  
 GRUPPO FERROVIE DELLO STATO ITALIANE

PROGETTAZIONE:  
 ITALFERR  
 GRUPPO FERROVIE DELLO STATO ITALIANE

INFRASTRUTTURE FERROVIARIE STRATEGICHE DEFINITE DALLA LEGGE  
 OBIETTIVO N.443/01

U.O. INFRASTRUTTURE SUD

PROGETTO DEFINITIVO

LINEA PESCARA - BARI  
 RADDOPPIO DELLA TRATTA FERROVIARIA TERMOLI - LESINA  
 LOTTI 2 e 3 - RADDOPPIO TERMOLI - RIPALTA

VIABILITA' - NV  
 NV19 - Viabilità di ricucitura da km 8+850 a km 9+700  
 Tratto A (NV19A)  
 Planimetria di progetto con dati di tracciamento piano - allimetrico

SCALA:  
 1:1000

COMMESSA	LOTTO	FASE	ENTE	TIPO DOC.	OPERA/DISCIPLINA	PROGR.	REV.
L102	02	D	78	P7	NV1900	002	C

Rev.	Descrizione	Redatto	Data	Verificato	Data	Approvato	Data	Autorizzato Data
A	Emersione Escavazione	E. Abbacaro	02/09/2018	C. Murolo	02/09/2018	S. M. Bianchi	02/09/2018	D. Tivoli
B	Emersione Escavazione	E. Abbacaro	04/09/2018	C. Murolo	04/09/2018	S. M. Bianchi	04/09/2018	Maggio 2019
C	Emersione Escavazione	E. Abbacaro	04/09/2018	C. Murolo	04/09/2018	S. M. Bianchi	04/09/2018	Maggio 2019

DATI DI TRACCIAMENTO - NV19 A

CV	CV	CV	CV	CV
