| | |
|---|---|
| Quota p. binario | |
| Destra | 17,21 m |
| Sinistra | 16,95 m |
| Binario | |
| Larghezza binario | 9,58 m |
| Inclinazione piano | |
| Inclin. in corda | 0,00 % |
| Inclin. in sinistra | 0,00 % |
| Inclin. in destra | 0,00 % |
| Inclin. in sovrapposizione neutra | 0,00 % |
| Quota d'imbrattamento | 17,21 m |
| Ballastro | |
| Altezza | 0,65 m |

SEZIONE N. : 9
Q. PROGETTO : 16,05
DIST.PROG. : 0+165,00

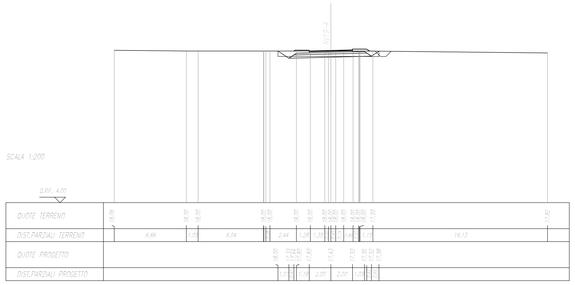


| | |
|---|---|
| Quota p. binario | |
| Destra | 17,21 m |
| Sinistra | 16,95 m |
| Binario | |
| Larghezza binario | 9,58 m |
| Inclinazione piano | |
| Inclin. in corda | 0,00 % |
| Inclin. in sinistra | 0,00 % |
| Inclin. in destra | 0,00 % |
| Inclin. in sovrapposizione neutra | 0,00 % |
| Quota d'imbrattamento | 17,21 m |
| Ballastro | |
| Altezza | 0,65 m |

SEZIONE N. : 10
Q. PROGETTO : 17,77
DIST.PROG. : 0+180,00

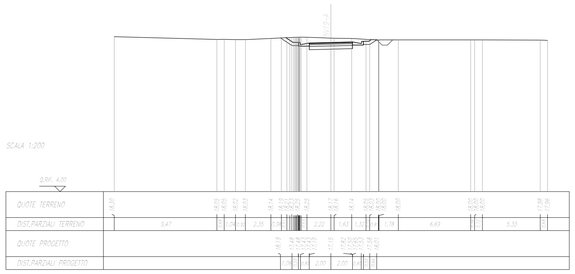


| | |
|---|---|
| Quota p. binario | |
| Destra | 17,81 m |
| Sinistra | 17,21 m |
| Binario | |
| Larghezza binario | 9,24 m |
| Inclinazione piano | |
| Inclin. in corda | 0,00 % |
| Inclin. in sinistra | 0,00 % |
| Inclin. in destra | 0,00 % |
| Inclin. in sovrapposizione neutra | 0,00 % |
| Quota d'imbrattamento | 17,81 m |
| Ballastro | |
| Altezza | 0,65 m |

SEZIONE N. : 11
Q. PROGETTO : 17,48
DIST.PROG. : 0+200,00

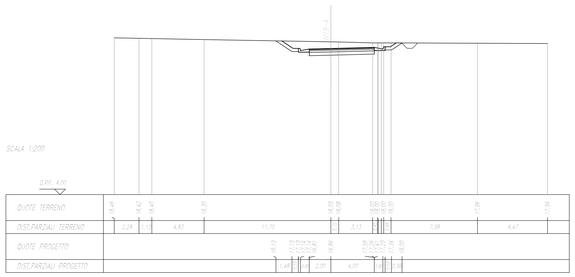


| | |
|---|---|
| Quota p. binario | |
| Destra | 17,21 m |
| Sinistra | 16,95 m |
| Binario | |
| Larghezza binario | 9,58 m |
| Inclinazione piano | |
| Inclin. in corda | 0,00 % |
| Inclin. in sinistra | 0,00 % |
| Inclin. in destra | 0,00 % |
| Inclin. in sovrapposizione neutra | 0,00 % |
| Quota d'imbrattamento | 17,21 m |
| Ballastro | |
| Altezza | 0,65 m |

SEZIONE N. : 12
Q. PROGETTO : 17,20
DIST.PROG. : 0+220,00

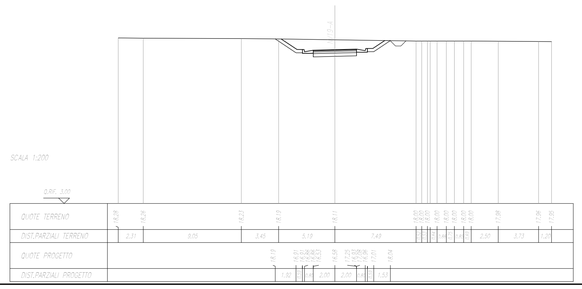


| | |
|---|---|
| Quota p. binario | |
| Destra | 17,21 m |
| Sinistra | 16,95 m |
| Binario | |
| Larghezza binario | 9,58 m |
| Inclinazione piano | |
| Inclin. in corda | 0,00 % |
| Inclin. in sinistra | 0,00 % |
| Inclin. in destra | 0,00 % |
| Inclin. in sovrapposizione neutra | 0,00 % |
| Quota d'imbrattamento | 17,21 m |
| Ballastro | |
| Altezza | 0,65 m |

SEZIONE N. : 13
Q. PROGETTO : 16,92
DIST.PROG. : 0+240,00

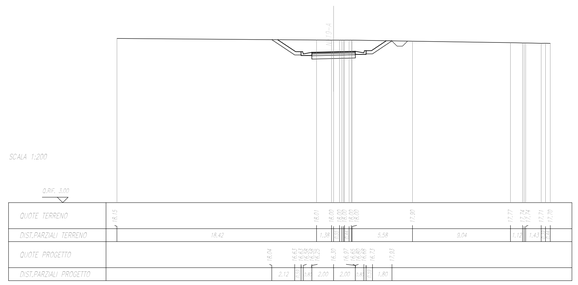


| | |
|---|---|
| Quota p. binario | |
| Destra | 17,21 m |
| Sinistra | 16,95 m |
| Binario | |
| Larghezza binario | 9,58 m |
| Inclinazione piano | |
| Inclin. in corda | 0,00 % |
| Inclin. in sinistra | 0,00 % |
| Inclin. in destra | 0,00 % |
| Inclin. in sovrapposizione neutra | 0,00 % |
| Quota d'imbrattamento | 17,21 m |
| Ballastro | |
| Altezza | 0,65 m |

SEZIONE N. : 14
Q. PROGETTO : 16,64
DIST.PROG. : 0+260,00

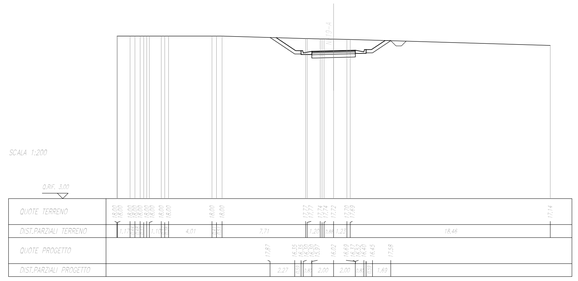


| | |
|---|---|
| Quota p. binario | |
| Destra | 17,21 m |
| Sinistra | 16,95 m |
| Binario | |
| Larghezza binario | 9,58 m |
| Inclinazione piano | |
| Inclin. in corda | 0,00 % |
| Inclin. in sinistra | 0,00 % |
| Inclin. in destra | 0,00 % |
| Inclin. in sovrapposizione neutra | 0,00 % |
| Quota d'imbrattamento | 17,21 m |
| Ballastro | |
| Altezza | 0,65 m |

SEZIONE N. : 15
Q. PROGETTO : 16,36
DIST.PROG. : 0+280,00

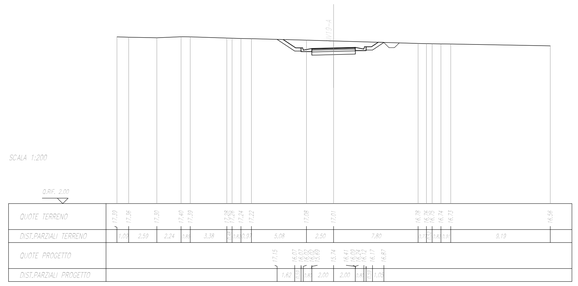


| | |
|---|---|
| Quota p. binario | |
| Destra | 17,21 m |
| Sinistra | 16,95 m |
| Binario | |
| Larghezza binario | 9,58 m |
| Inclinazione piano | |
| Inclin. in corda | 0,00 % |
| Inclin. in sinistra | 0,00 % |
| Inclin. in destra | 0,00 % |
| Inclin. in sovrapposizione neutra | 0,00 % |
| Quota d'imbrattamento | 17,21 m |
| Ballastro | |
| Altezza | 0,65 m |

SEZIONE N. : 16
Q. PROGETTO : 16,08
DIST.PROG. : 0+300,00

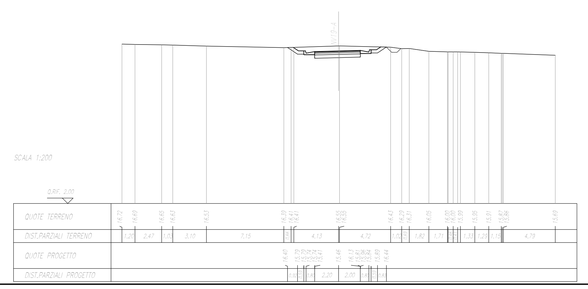


COMMITTENTE:

RFI RETE FERROVIARIA ITALIANA
GRUPPO FERROVIE DELLO STATO ITALIANE

PROGETTAZIONE:

ITALFERR
GRUPPO FERROVIE DELLO STATO ITALIANE

**INFRASTRUTTURE FERROVIARIE STRATEGICHE DEFINITE DALLA LEGGE OBIETTIVO N.443/01**

**U.O. INFRASTRUTTURE SUD**

**PROGETTO DEFINITIVO**

**LINEA PESCARA - BARI**
**RADDOPPIO DELLA TRATTA FERROVIARIA TERMOLI - LESINA**
**LOTTI 2 e 3 - RADDOPPIO TERMOLI - RIPALTA**

VIABILITA' - NV

NV19 - Viabilità di ricucitura da km 8+850 a km 9+700
Tratto A (NV19A)
Sezioni trasversali Tav. 2 di 6

SCALA: 1:200

| COMMESSA | LOTTO | FASE | ENTE | TIPO DOC. | OPERA/DISCIPLINA | PROGR. | REV. |
|---|---|---|---|---|---|---|---|
| LI02 | 02 | D | 78 | W9 | NV1900 | 002 | A |

| Rev. | Descrizione | Redatto | Data | Verificato | Data | Approvato | Data | Autorizzato Data |
|---|---|---|---|---|---|---|---|---|
| A | Emissione Esecutiva | E. Abbaciano | Novembre 2018 | G. Maurito | Novembre 2018 | B. M. Bianchi | Novembre 2018 | D. Tiberti Novembre 2018 |

File: LI0202D78W9NV1900002A.DWG

n. Elab.: