




SEZIONE N. : 25  
Q. PROGETTO : 16.93  

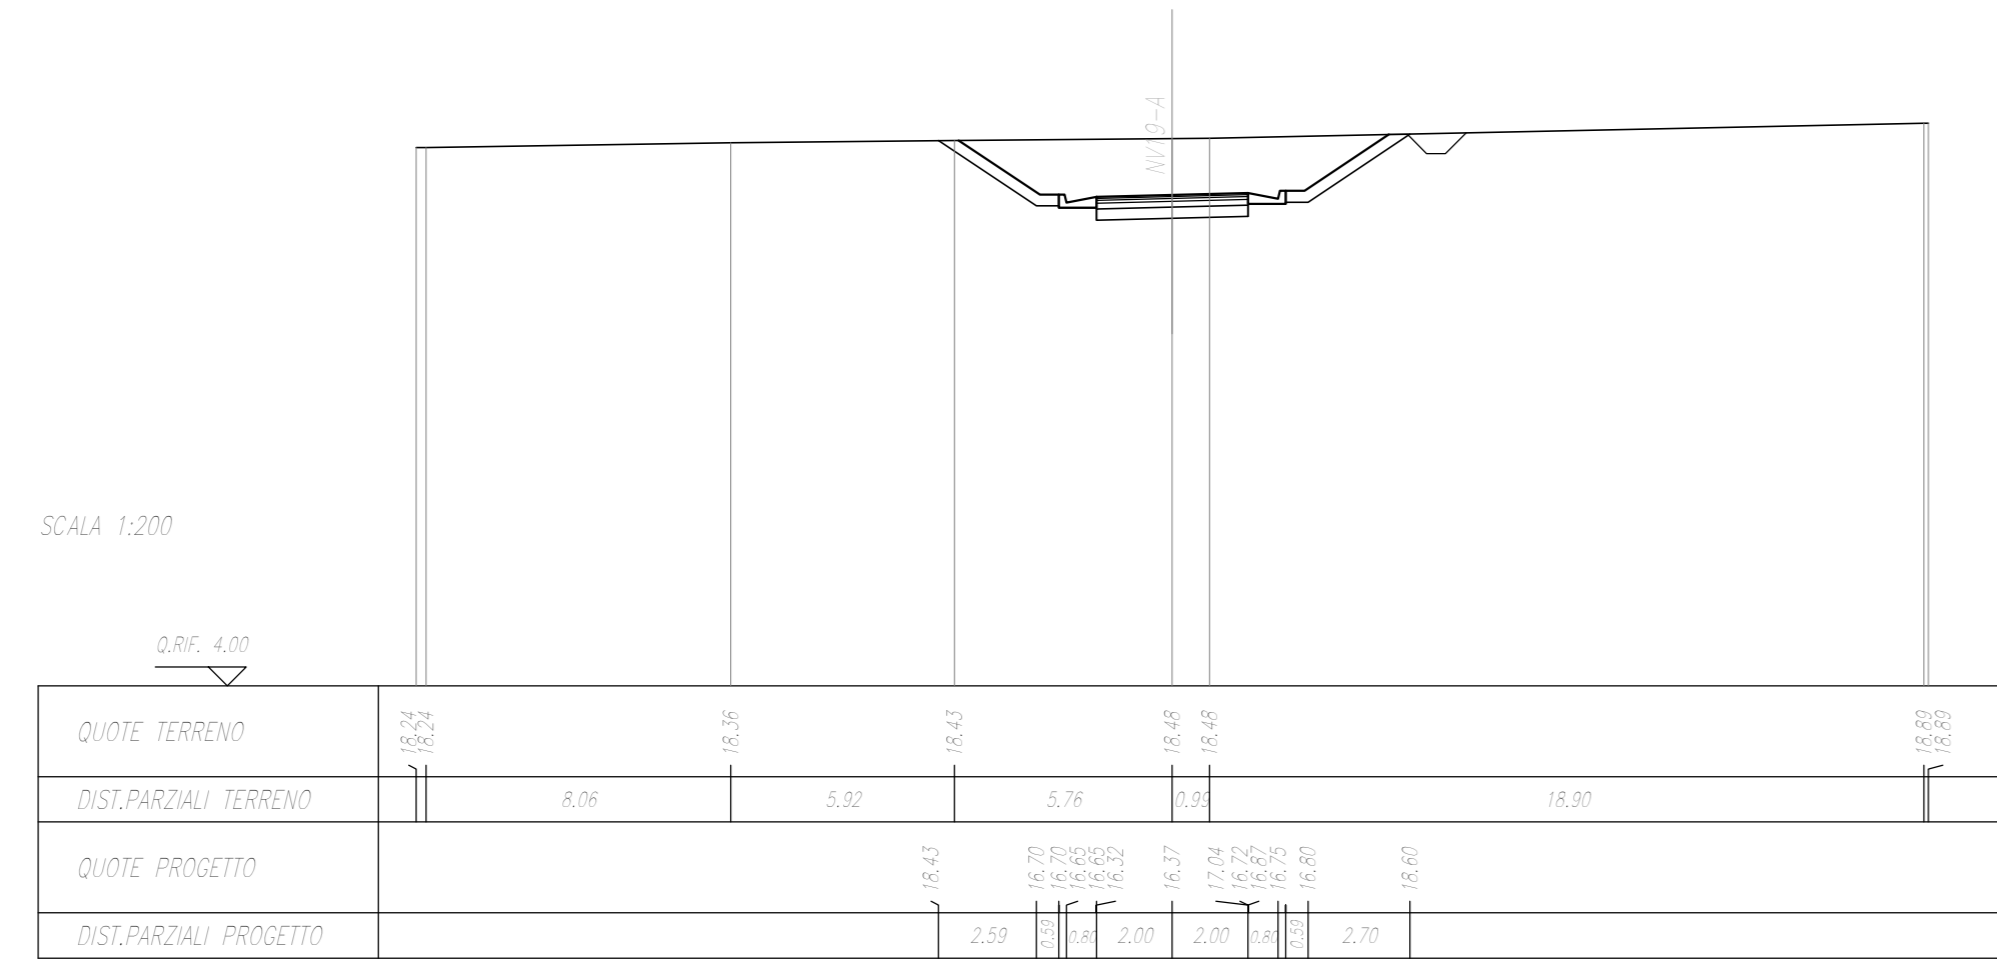



SEZIONE N. : 29  
Q. PROGETTO : 16.89  

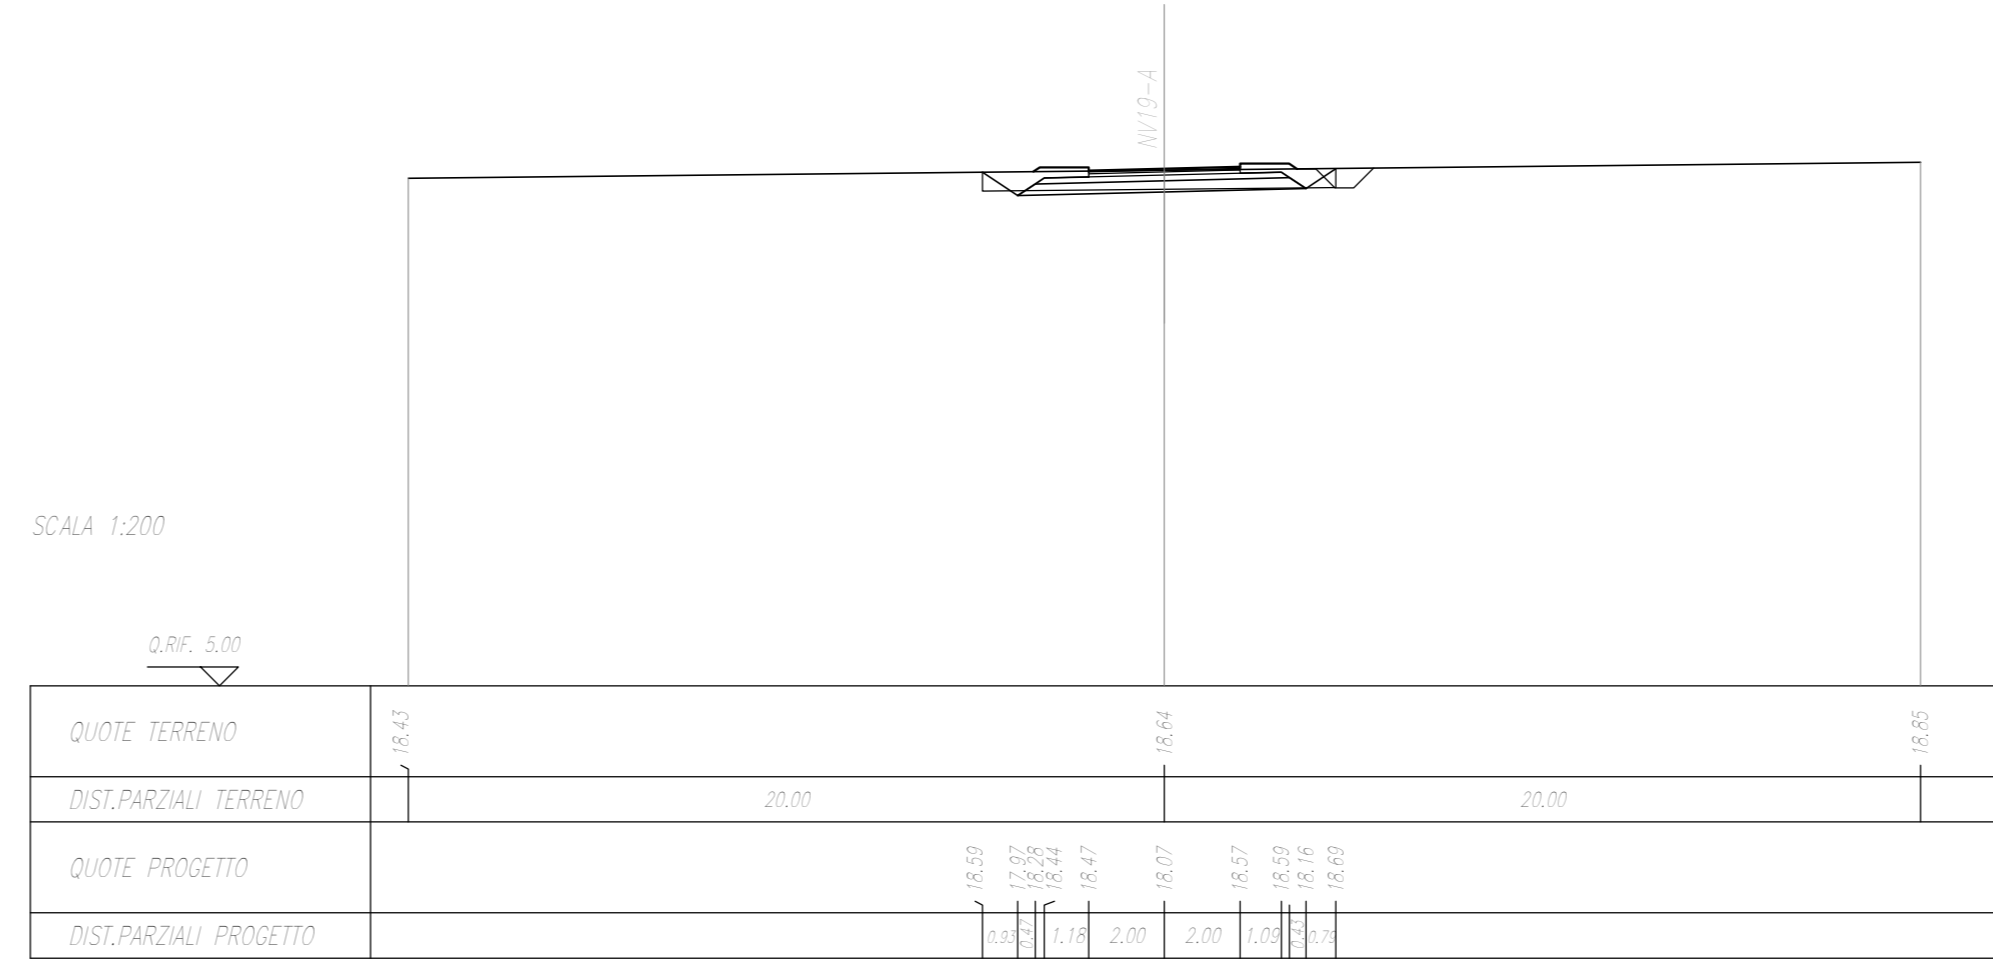



SEZIONE N. : 26  
Q. PROGETTO : 17.44  

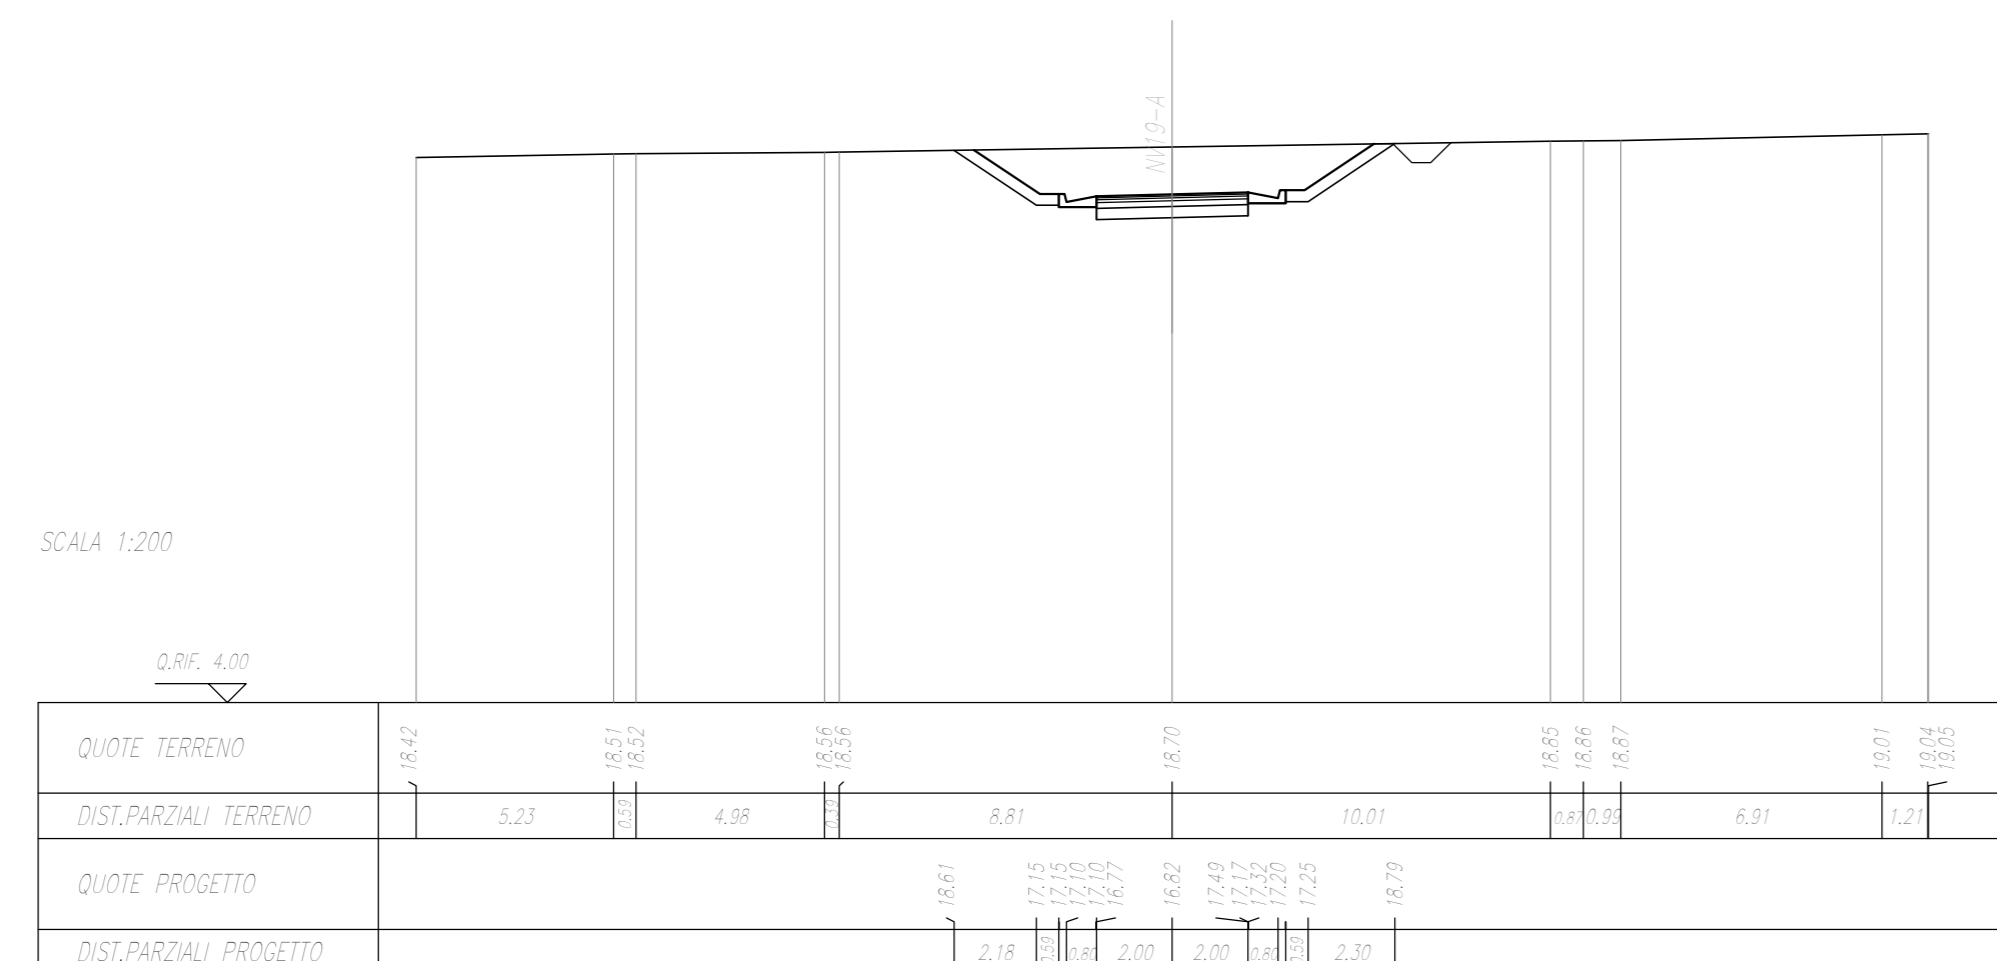



SEZIONE N. : 30  
Q. PROGETTO : 16.82  

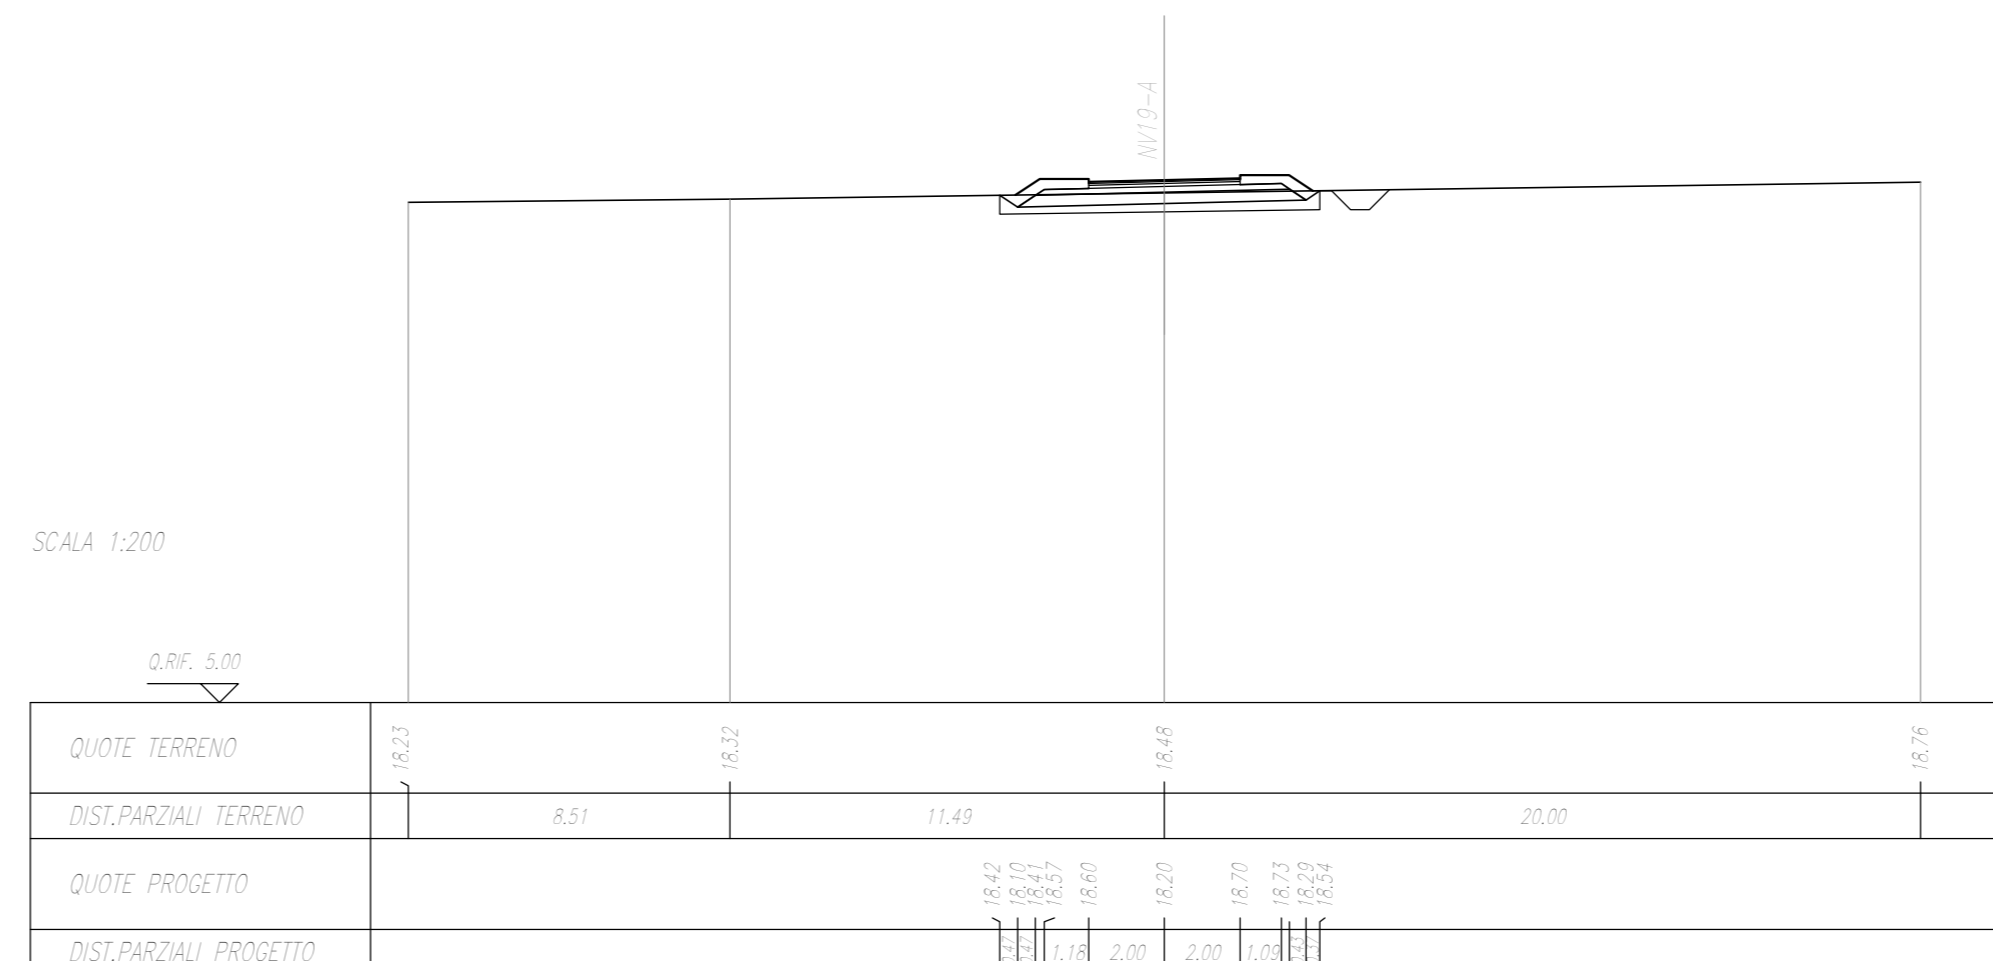



SEZIONE N. : 27  
Q. PROGETTO : 17.80  

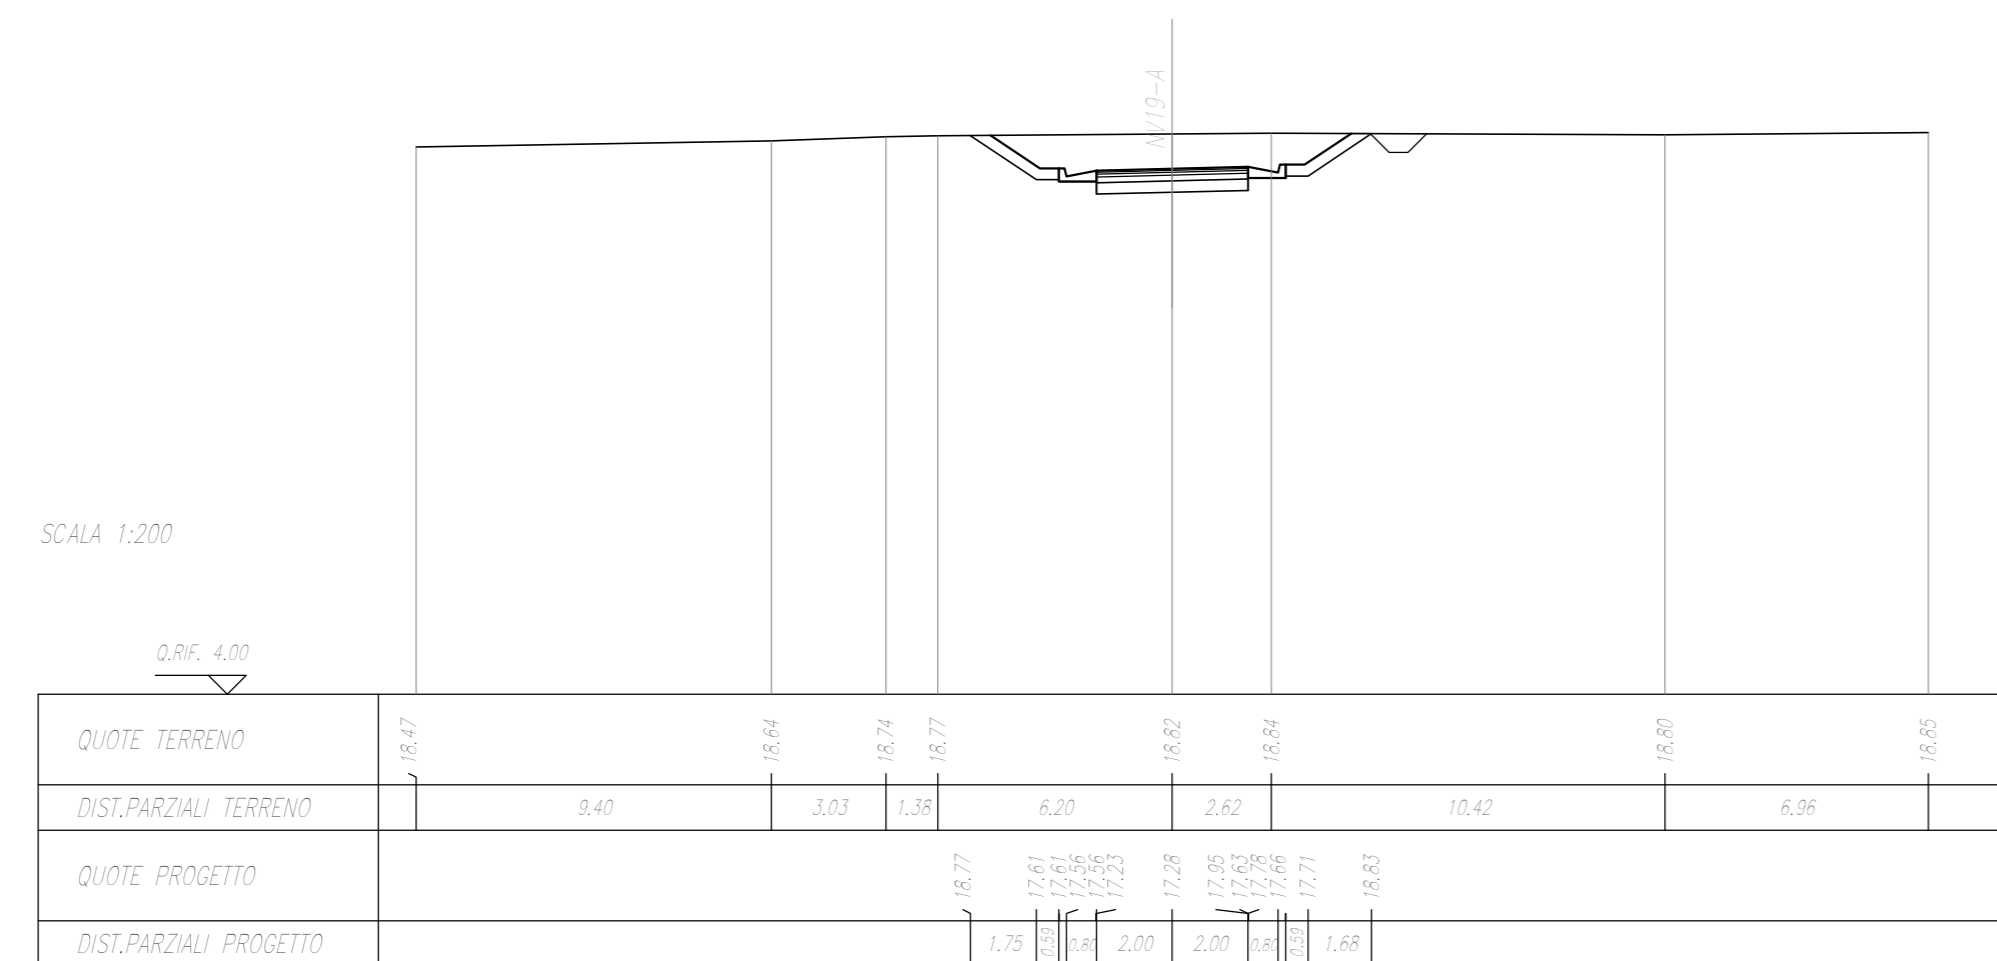



SEZIONE N. : 31  
Q. PROGETTO : 16.75  

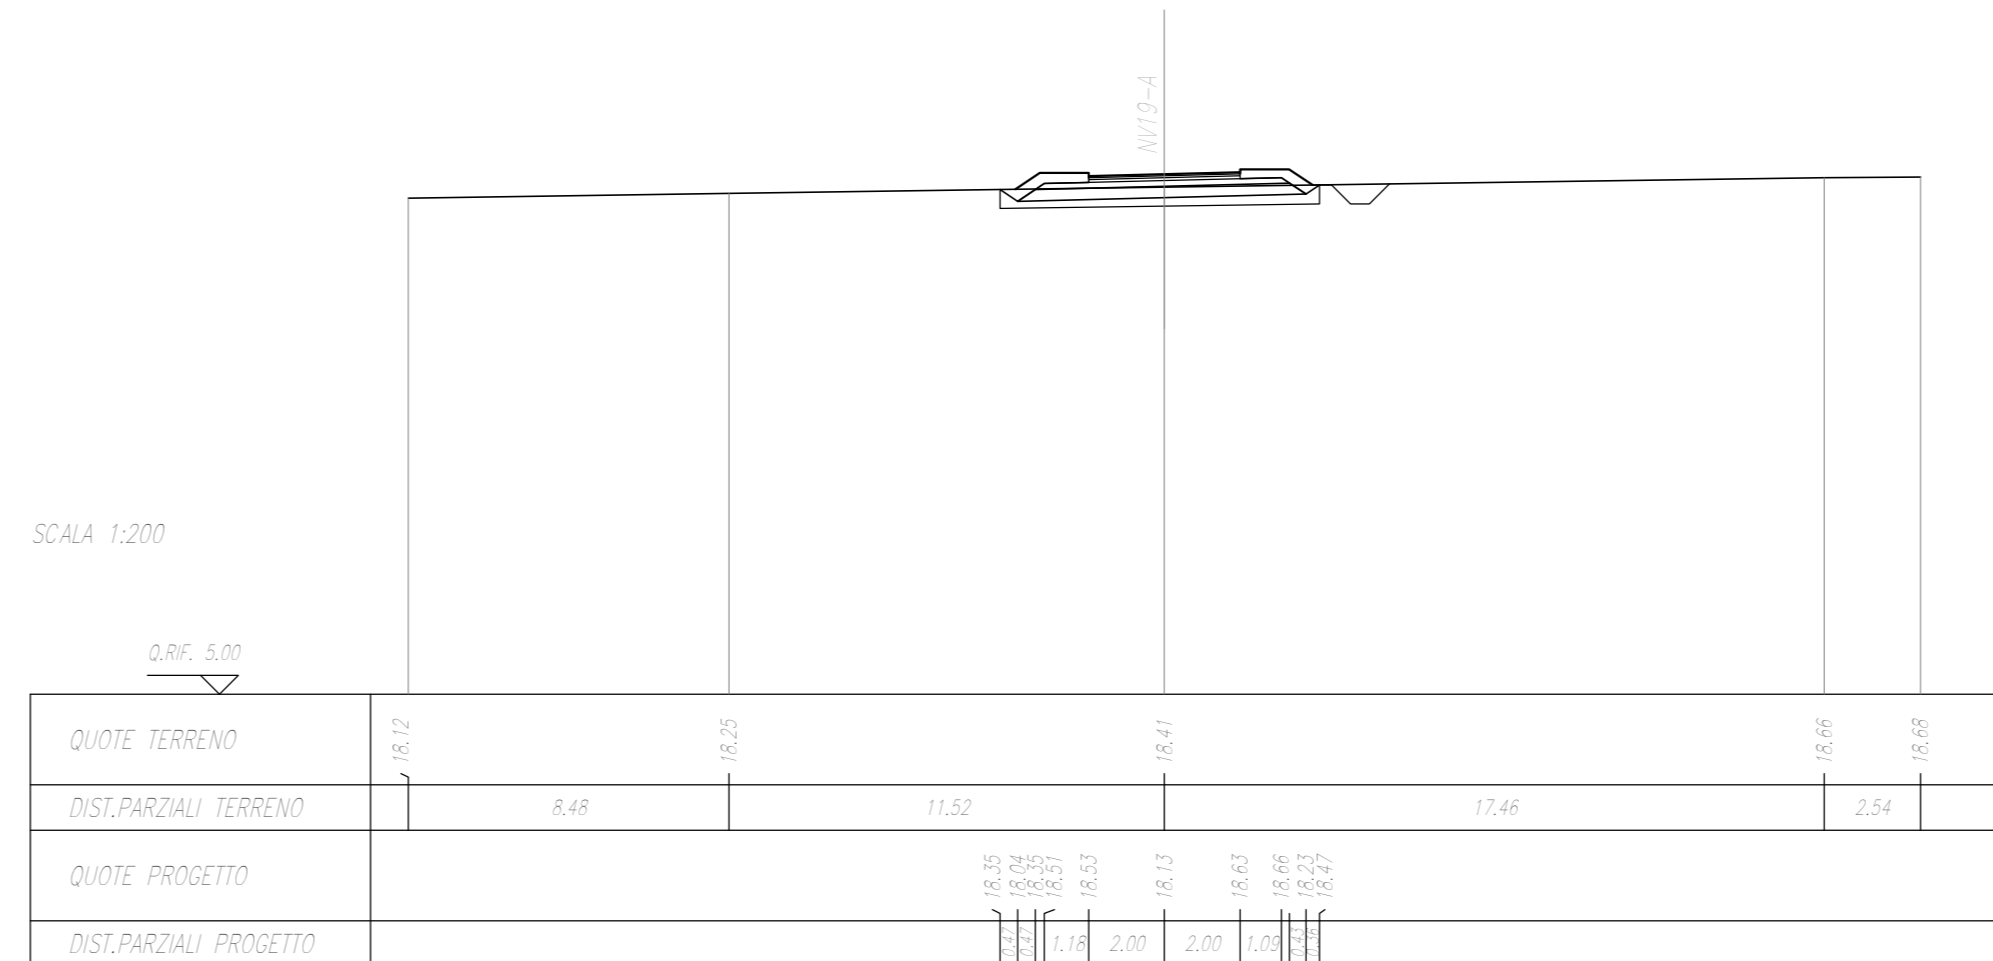




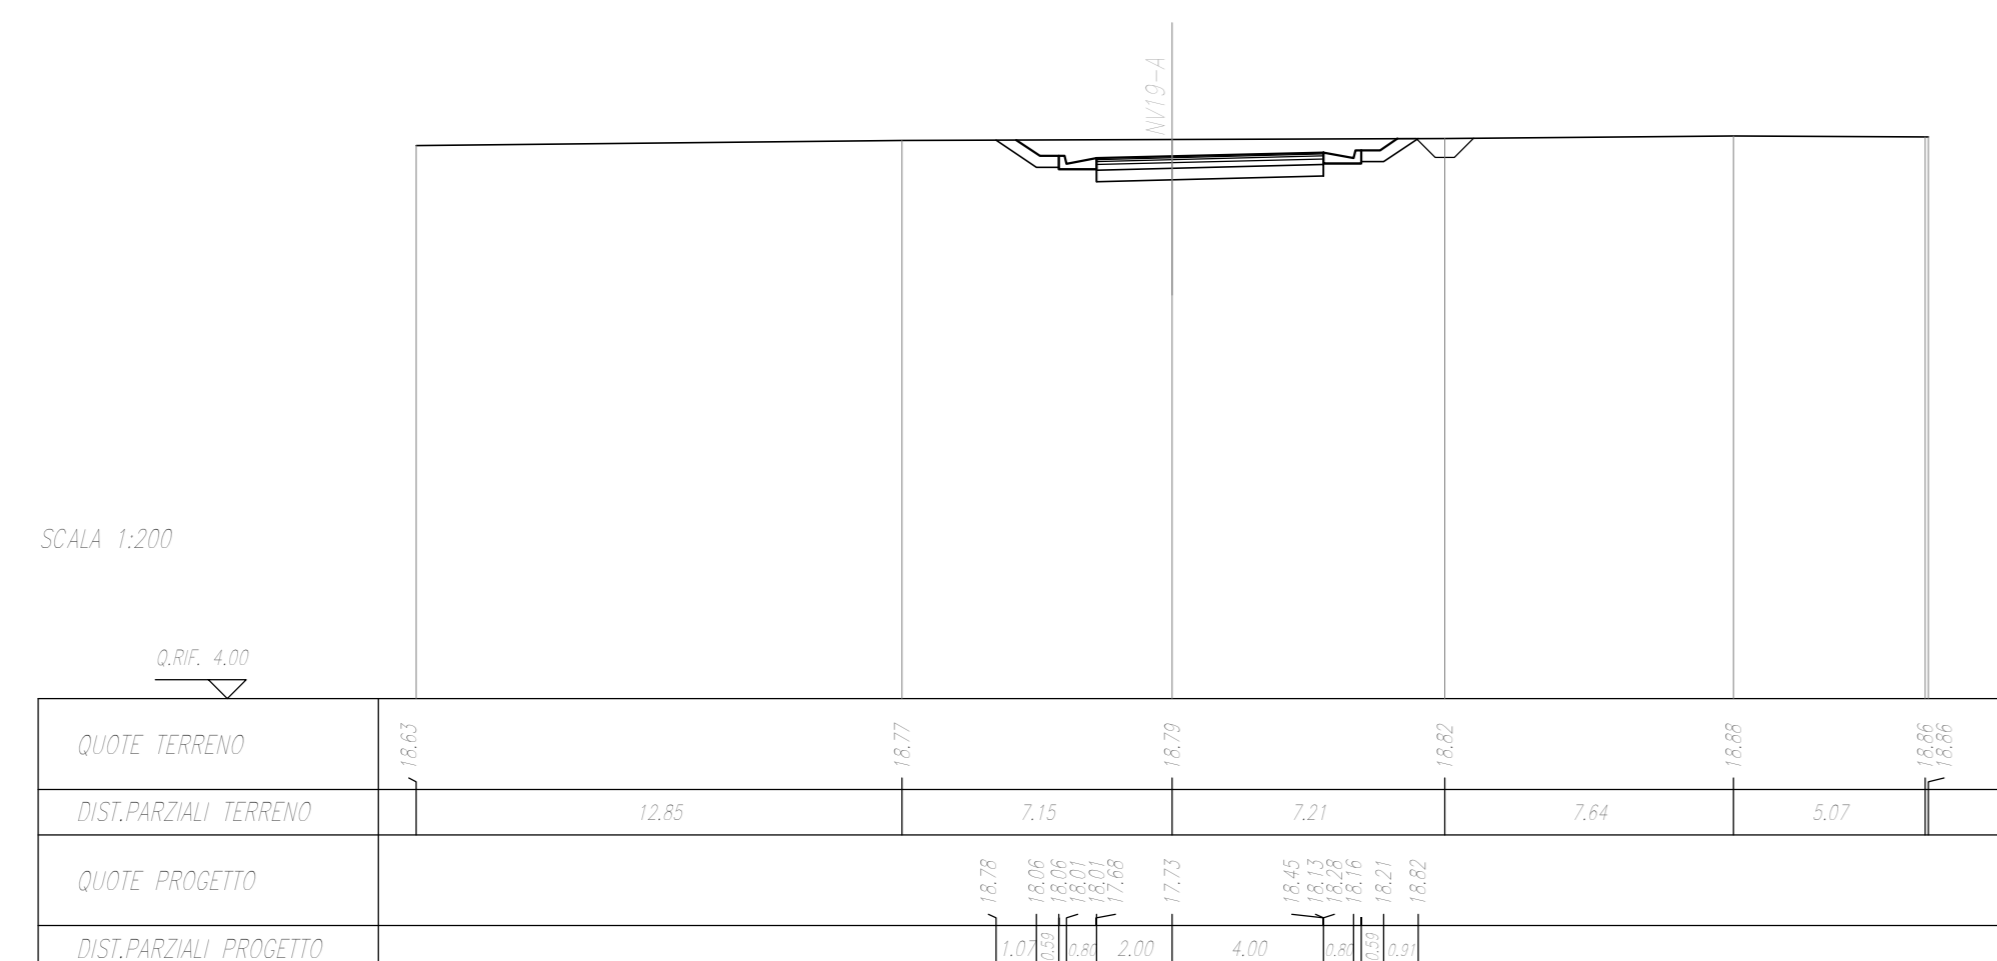



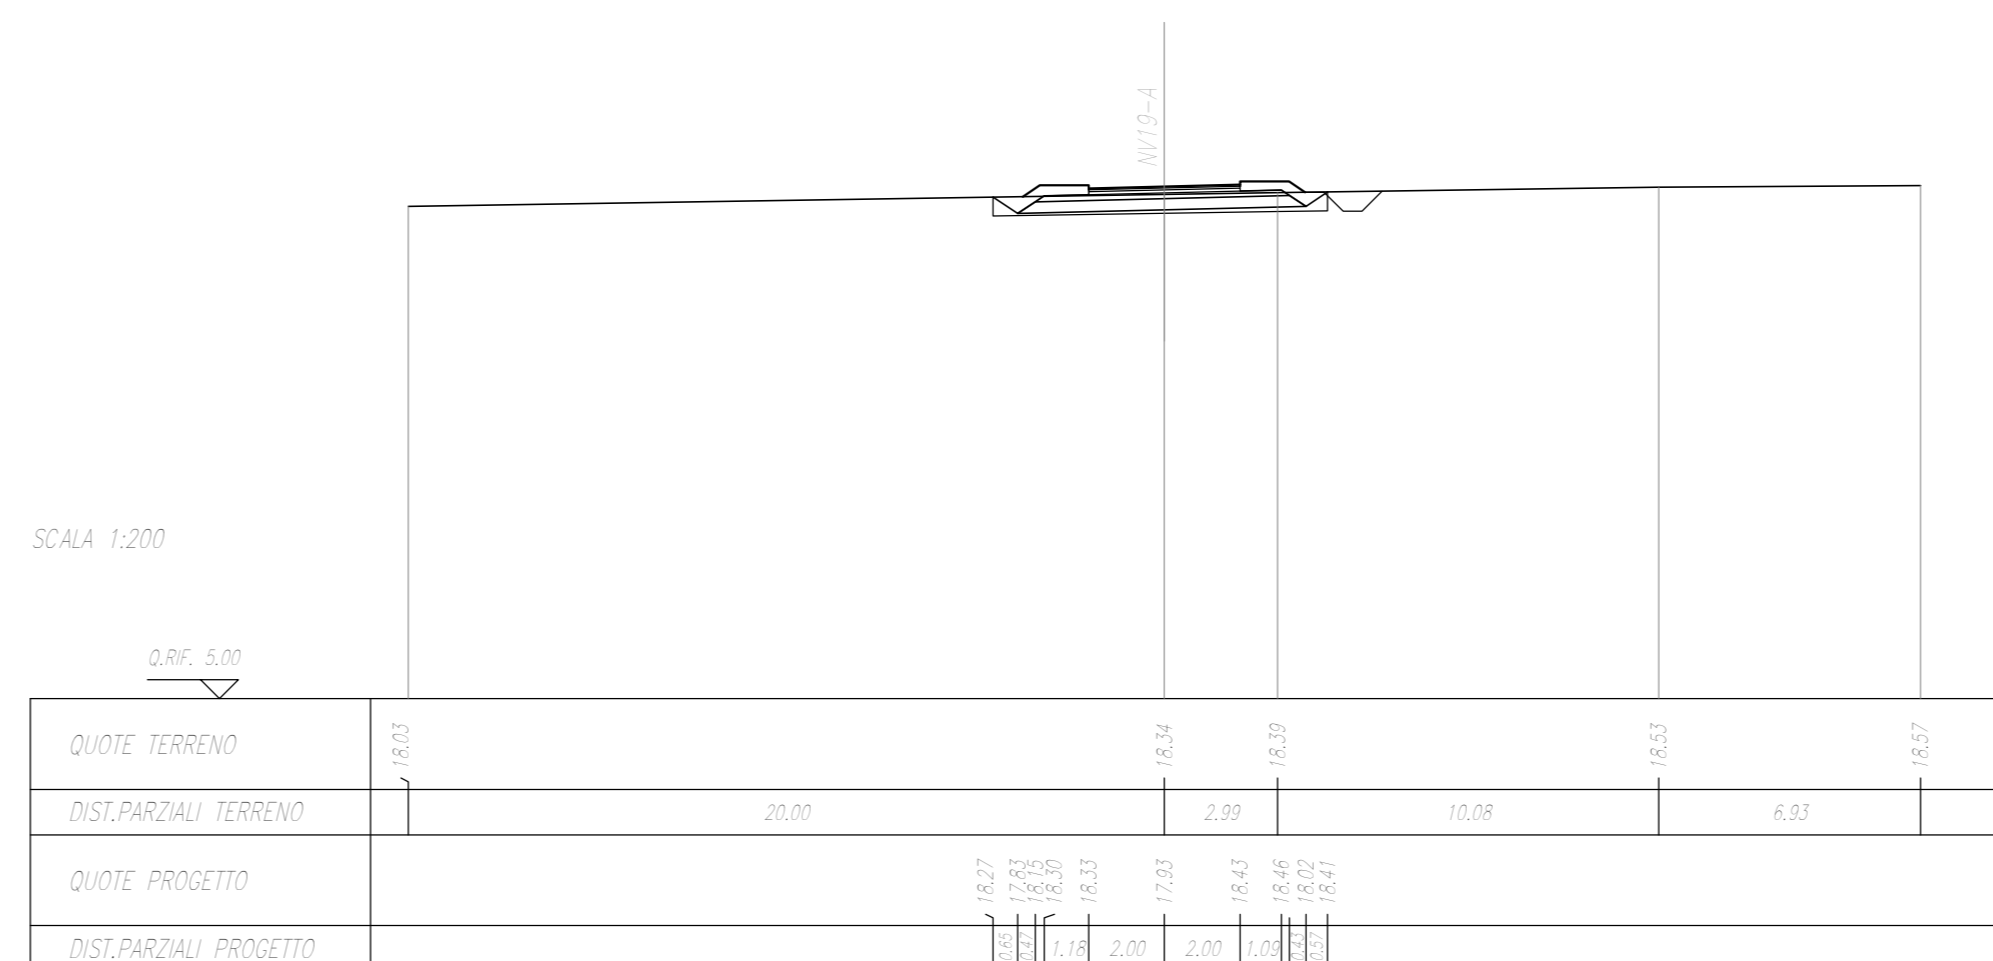

COMMITTENTE:  
**RFI**  
RETE FERROVIARIA ITALIANA  
GRUPPO FERROVIE DELLO STATO ITALIANO

PROGETTAZIONE:  
**ITALFER**  
GRUPPO ITALIANO DELLO STATO ITALIANO

**INFRASTRUTTURE FERROVIARIE STRATEGICHE DEFINITE DALLA LEGGE  
OGGETTIVO N.443/01**

**U.O. INFRASTRUTTURE SUD**

**PROGETTO DEFINITIVO**

**LINEA PESCARA - BARI  
RADDOPPIO DELLA TRATTA FERROVIARIA TERMOLI - LESINA  
Lotti 2 e 3 - RADDOPPIO TERMOLI - RIPALTA**

VIABILITA' - NV  
NV19 - Viabilità di ricucitura da km 8+850 a km 9+700  
Tratto A (NV19A)  
Sezioni trasversali Tav. 4 di 6

SCALA:  
**1:200**

COMMESSA	LOTTO	FASE	ENTE	TIPO DOC.	OPERA/DISCIPLINA	PROGR.	REV.
L102	02	D	78	W9	NV1900	004	A

Rev.	Descrizione	Redatto	Data	Verificato	Data	Approvato	Data	Autorizzato Data
A	Emissione Esecutiva		Novembre 2016		Novembre 2016	S. M. Spini	Novembre 2016	10/11/2016