SCALE 1:200/50	
QUOTA	2.25 m
QUOTA	2.25 m
QUOTA	2.25 m

ALTEZZA	
ALTEZZA SCARPATA	8.36 m

COORDINATE DI SEZIONE	
COORD. X SCARPA	1.68 m
COORD. Y SCARPA	4.48 m
COORD. X BINARIO	1.68 m
COORD. Y BINARIO (REF.)	1.06 m
COORD. Y BINARIO	2.25 m

SEZIONE N. : 41
Q. PROGETTO : 17.12
DIST.PROG. : 0+805.00

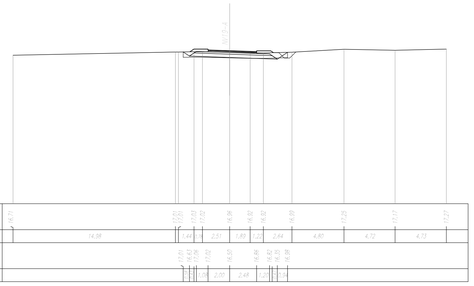

SCALE 1:200/50	
QUOTA	2.25 m
QUOTA	2.25 m
QUOTA	2.25 m

ALTEZZA	
ALTEZZA SCARPATA	7.72 m

COORDINATE DI SEZIONE	
COORD. X SCARPA	2.41 m
COORD. Y SCARPA	4.41 m
COORD. X BINARIO	2.41 m
COORD. Y BINARIO (REF.)	1.06 m
COORD. Y BINARIO	2.25 m

SEZIONE N. : 42
Q. PROGETTO : 17.10
DIST.PROG. : 0+825.00

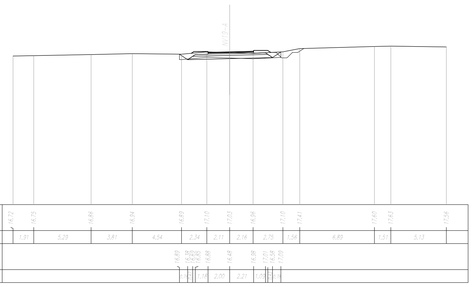

SCALE 1:200/50	
QUOTA	2.25 m
QUOTA	2.25 m
QUOTA	2.25 m

ALTEZZA	
ALTEZZA SCARPATA	7.13 m

COORDINATE DI SEZIONE	
COORD. X SCARPA	4.00 m
COORD. Y SCARPA	7.00 m
COORD. X BINARIO	4.00 m
COORD. Y BINARIO (REF.)	1.06 m
COORD. Y BINARIO	2.25 m

SEZIONE N. : 43
Q. PROGETTO : 17.08
DIST.PROG. : 0+845.00

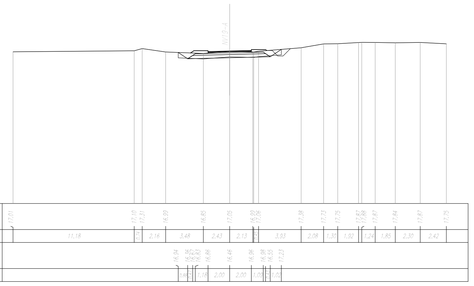

SCALE 1:200/50	
QUOTA	2.25 m
QUOTA	2.25 m
QUOTA	2.25 m

ALTEZZA	
ALTEZZA SCARPATA	7.13 m

COORDINATE DI SEZIONE	
COORD. X SCARPA	4.00 m
COORD. Y SCARPA	7.00 m
COORD. X BINARIO	4.00 m
COORD. Y BINARIO (REF.)	1.06 m
COORD. Y BINARIO	2.25 m

SEZIONE N. : 44
Q. PROGETTO : 17.07
DIST.PROG. : 0+847.53

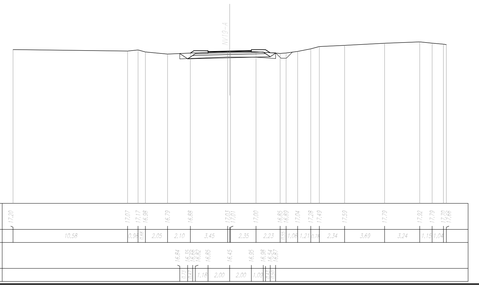

COMMITTENTE:

RFI RETE FERROVIARIA ITALIANA
GRUPPO FERROVIE DELLO STATO ITALIANE

PROGETTAZIONE:

ITALFERR
GRUPPO FERROVIE DELLO STATO ITALIANE

INFRASTRUTTURE FERROVIARIE STRATEGICHE DEFINITE DALLA LEGGE OBIETTIVO N.443/01

U.O. INFRASTRUTTURE SUD

PROGETTO DEFINITIVO

LINEA PESCARA - BARI
RADDOPPIO DELLA TRATTA FERROVIARIA TERMOLI - LESINA
LOTTI 2 e 3 - RADDOPPIO TERMOLI - RIPALTA

VIABILITA' - NV

NV19 - Viabilità di ricucitura da km 8+850 a km 9+700
Tratto A (NV19A)
Sezioni trasversali Tav. 6 di 6

SCALA: 1:200

COMMESSA	LOTTO	FASE	ENTE	TIPO DOC.	OPERA/DISCIPLINA	PROGR.	REV.
LI02	02	D	78	W9	NV1900	006	A

Rev.	Descrizione	Redatto	Data	Verificato	Data	Approvato	Data	Autorizzato Data
A	Emissione Esecutiva	E. Abbasciano	Novembre 2018	G. Maurito	Novembre 2018	B. M. Bianchi	Novembre 2018	D. Tiberti Novembre 2018

File: LI0202D78W9NV1900006A.DWG

n. Elab.: