


PROFILO LONGITUDINALE NV19B - Scala 1:1000/100

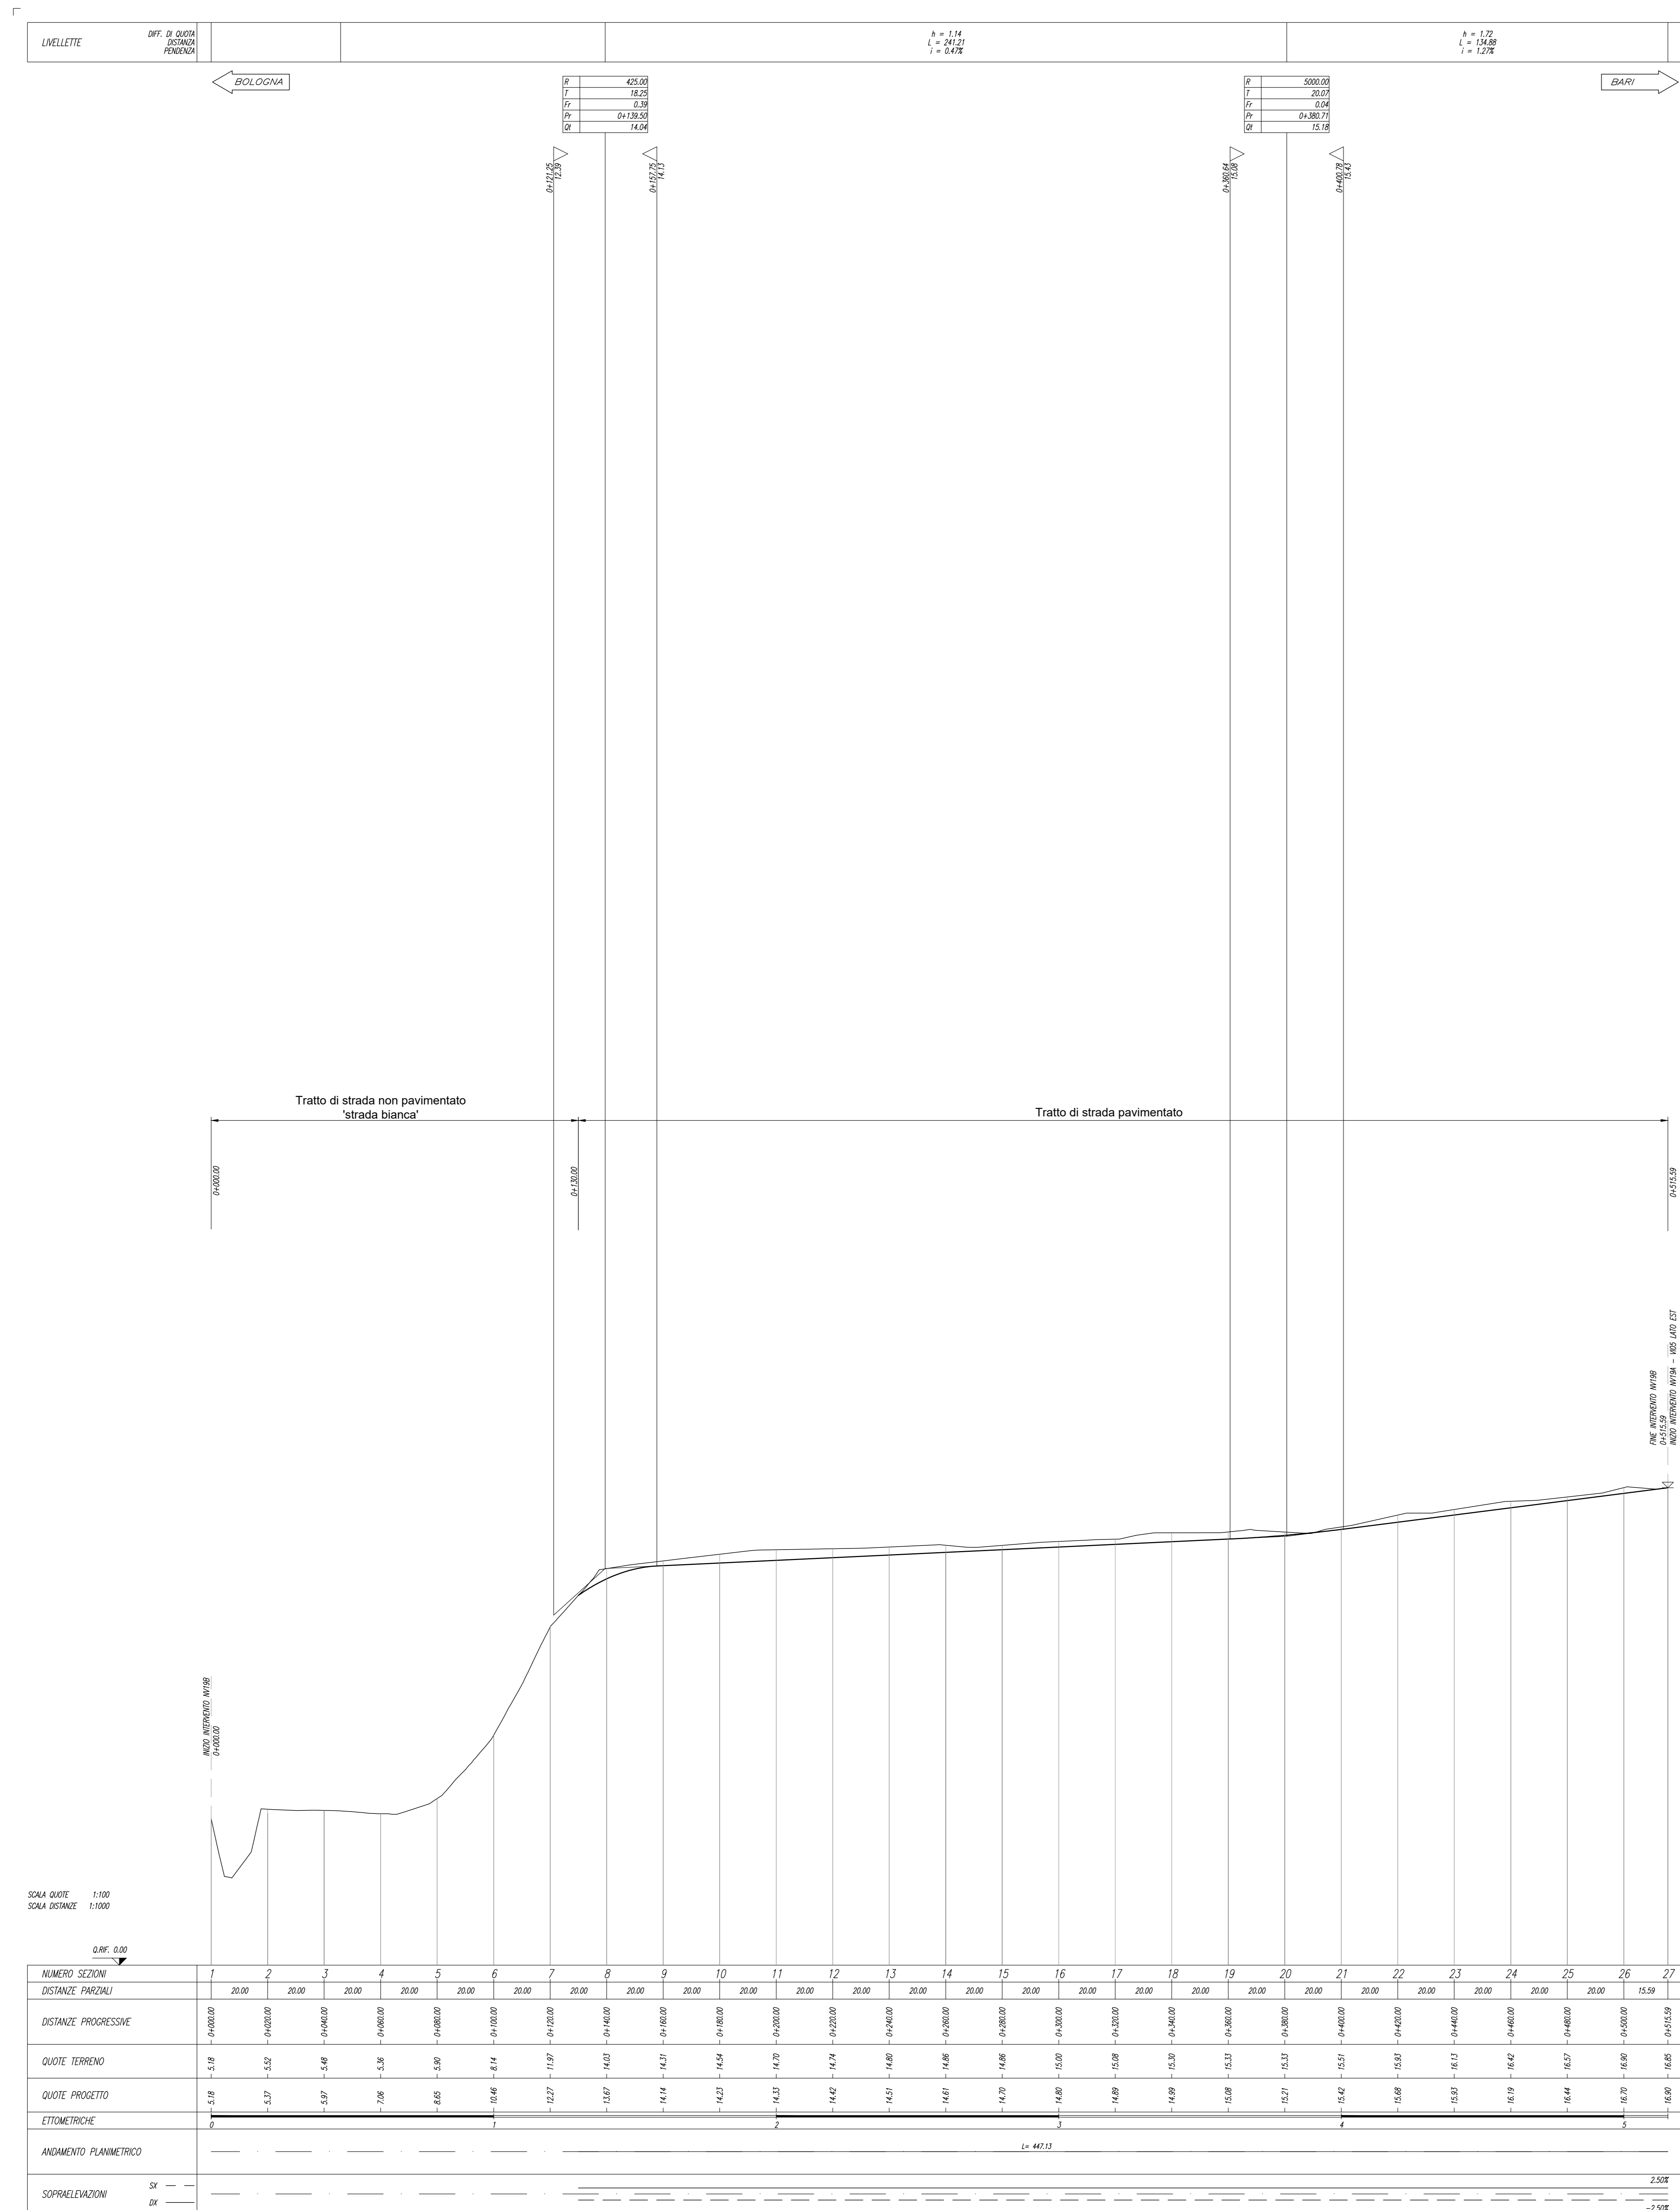

COMMITTENTE: **RFI**
 RETE FERROVIARIA ITALIANA
 GRUPPO FERROVIE DELLO STATO ITALIANO

PROGETTAZIONE: **ITALFER**
 GRUPPO FERROVIE DELLO STATO ITALIANO

INFRASTRUTTURE FERROVIARIE STRATEGICHE DEFINITE DALLA LEGGE
 OBIETTIVO N.443/01

U.O. INFRASTRUTTURE SUD

PROGETTO DEFINITIVO

LINEA PESCARA - BARI
 RADDOPPIO DELLA TRATTA FERROVIARIA TERMOLI - LESINA
 LOTTI 2 e 3 - RADDOPPIO TERMOLI - RIPALTA

VIABILITA' - NV
 NV19 - Viabilità di ricucitura da km 8+850 a km 9+700
 Tratto B (NV19B)
 Profilo longitudinale

SCALA:
 1:1000/1:100

COMMESSA	LOTTO	FASE	ENTE	TIPO DOC.	OPERA/DISCIPLINA	PROGR.	REV.
L102	02	D	78	F7	NV1900	002	B

Rev.	Descrizione	Redatto	Data	Verificato	Data	Approvato	Data	Autorizzato Data
A	Emissione Esecutiva	E. Abbacchio	Ottobre 2018	C. Mastro	Ottobre 2018	S. M. Bianchi	Ottobre 2018	01/11/2018
B	Emissione Esecutiva	E. Abbacchio	Novembre 2018	C. Mastro	Novembre 2018	S. M. Bianchi	Novembre 2018	01/11/2018