PROF. P. ASSIALE	
PROGR.P.	19.98 m
PROGR.A	19.98 m
LARG.	
SEZ.TIPO	9.50 m
PENDENZA TRASVERSALE	
DIST. ASSIALE - SUBALVEO	4.00 m

SEZIONE N. : 1
Q. PROGETTO : 5.18
DIST.PROG. : 0+000.00

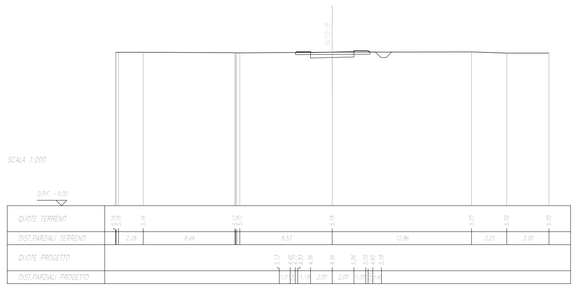

PROF. P. ASSIALE	
PROGR.P.	39.96 m
PROGR.A	39.96 m
LARG.	
SEZ.TIPO	9.50 m
PENDENZA TRASVERSALE	
DIST. ASSIALE - SUBALVEO	4.00 m

SEZIONE N. : 2
Q. PROGETTO : 5.37
DIST.PROG. : 0+020.00

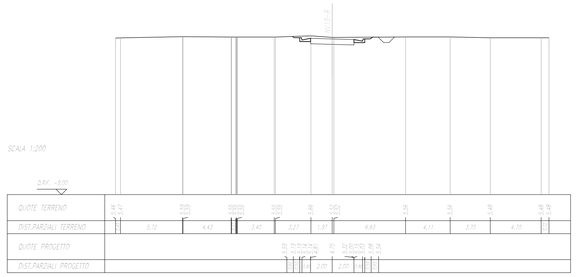

PROF. P. ASSIALE	
PROGR.P.	59.94 m
PROGR.A	59.94 m
LARG.	
SEZ.TIPO	9.50 m
PENDENZA TRASVERSALE	
DIST. ASSIALE - SUBALVEO	4.00 m

SEZIONE N. : 3
Q. PROGETTO : 5.97
DIST.PROG. : 0+040.00

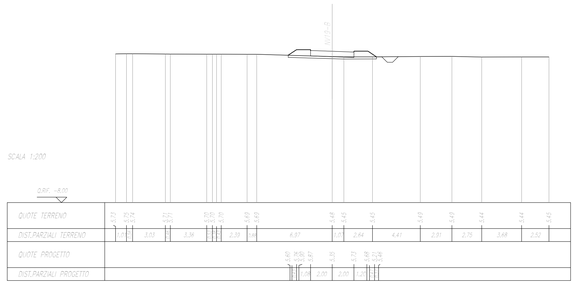

PROF. P. ASSIALE	
PROGR.P.	79.92 m
PROGR.A	79.92 m
LARG.	
SEZ.TIPO	9.50 m
PENDENZA TRASVERSALE	
DIST. ASSIALE - SUBALVEO	4.00 m

SEZIONE N. : 4
Q. PROGETTO : 7.06
DIST.PROG. : 0+060.00

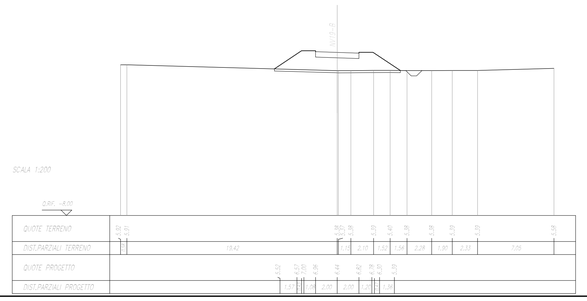

PROF. P. ASSIALE	
PROGR.P.	99.90 m
PROGR.A	99.90 m
LARG.	
SEZ.TIPO	9.50 m
PENDENZA TRASVERSALE	
DIST. ASSIALE - SUBALVEO	4.00 m

SEZIONE N. : 5
Q. PROGETTO : 8.65
DIST.PROG. : 0+080.00

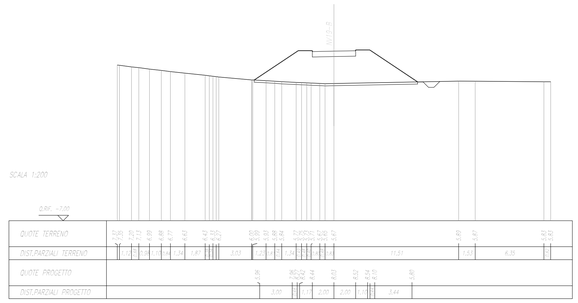

PROF. P. ASSIALE	
PROGR.P.	119.88 m
PROGR.A	119.88 m
LARG.	
SEZ.TIPO	10.50 m
PENDENZA TRASVERSALE	
DIST. ASSIALE - SUBALVEO	4.00 m

SEZIONE N. : 6
Q. PROGETTO : 10.46
DIST.PROG. : 0+100.00

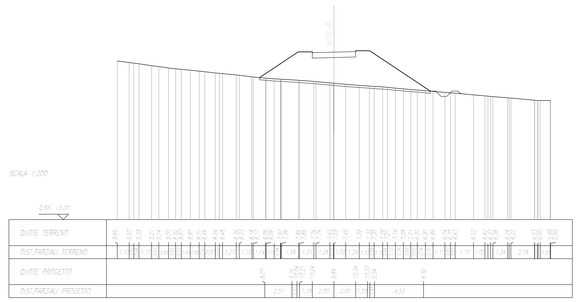

PROF. P. ASSIALE	
PROGR.P.	139.86 m
PROGR.A	139.86 m
LARG.	
SEZ.TIPO	9.50 m
PENDENZA TRASVERSALE	
DIST. ASSIALE - SUBALVEO	4.00 m

SEZIONE N. : 7
Q. PROGETTO : 12.27
DIST.PROG. : 0+120.00

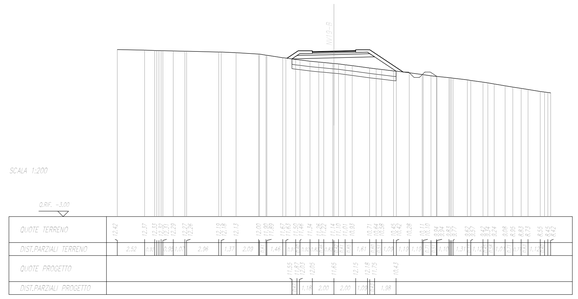

PROF. P. ASSIALE	
PROGR.P.	159.84 m
PROGR.A	159.84 m
LARG.	
SEZ.TIPO	9.50 m
PENDENZA TRASVERSALE	
DIST. ASSIALE - SUBALVEO	4.00 m
PENDENZA TRASVERSALE - NATURALE	
DIST. ASSIALE - SUBALVEO	12.14 m

SEZIONE N. : 8
Q. PROGETTO : 13.67
DIST.PROG. : 0+140.00

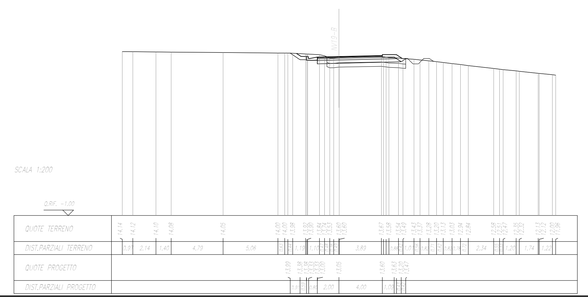

COMMITTENTE:

RFI RETE FERROVIARIA ITALIANA
GRUPPO FERROVIE DELLO STATO ITALIANE

PROGETTAZIONE:

ITALFERR
GRUPPO FERROVIE DELLO STATO ITALIANE

INFRASTRUTTURE FERROVIARIE STRATEGICHE DEFINITE DALLA LEGGE OBIETTIVO N.443/01

U.O. INFRASTRUTTURE SUD

PROGETTO DEFINITIVO

LINEA PESCARA - BARI
RADDOPPIO DELLA TRATTA FERROVIARIA TERMOLI - LESINA
LOTTI 2 e 3 - RADDOPPIO TERMOLI - RIPALTA

VIABILITA' - NV

NV19 - Viabilità di ricucitura da km 8+850 a km 9+700
Tratto B (NV19B)
Sezioni trasversali - Tav 1 di 4

SCALA: 1:200

COMMESSA	LOTTO	FASE	ENTE	TIPO DOC.	OPERA/DISCIPLINA	PROGR.	REV.
LI02	02	D	78	W9	NV1900	007	A

Rev.	Descrizione	Redatto	Data	Verificato	Data	Approvato	Data	Autorizzato Data
A	Emissione Esecutiva	E. Abbasciano	Novembre 2018	G. Maurito	Novembre 2018	B. M. Bianchi	Novembre 2018	D. Tiberti Novembre 2018

ITINERE S.p.A. Dott. Ing. Domenico Tiberti Ordine degli Ingegneri della Provincia di Roma n. 19894

File: LI0202D78W9NV1900007A.DWG

n. Elab.: