QUOTE A BINARIO	
PARI(m)	2,74 m
DISPARI(m)	2,61 m
PENDENZE	
PENDENZA BINARI(%)	1,96 m
PENDENZE PIANI TRONCHI	
PENDENZA BINARI	2,00 m
PENDENZA BINARI	2,00 m
PENDENZA SCARPATA NATURALE	2,00 m
PENDENZA SCARPATA RIPORTO	2,00 m
PARAPETTI	
PARAPETTO	2,25 m

SEZIONE N. : 17
Q. PROGETTO : 14,89
DIST.PROG. : 0+320,00

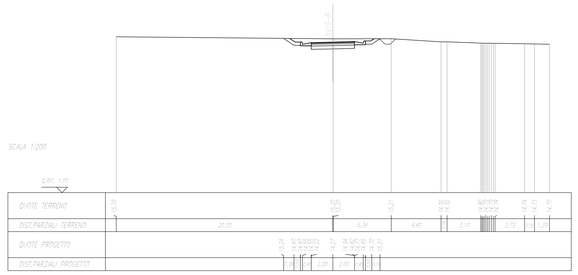

QUOTE A BINARIO	
PARI(m)	2,22 m
DISPARI(m)	2,22 m
PENDENZE	
PENDENZA BINARI(%)	1,96 m
PENDENZE PIANI TRONCHI	
PENDENZA BINARI	2,00 m
PENDENZA BINARI	2,00 m
PENDENZA SCARPATA NATURALE	2,00 m
PENDENZA SCARPATA RIPORTO	2,00 m
PARAPETTI	
PARAPETTO	1,87 m

SEZIONE N. : 18
Q. PROGETTO : 14,99
DIST.PROG. : 0+340,00

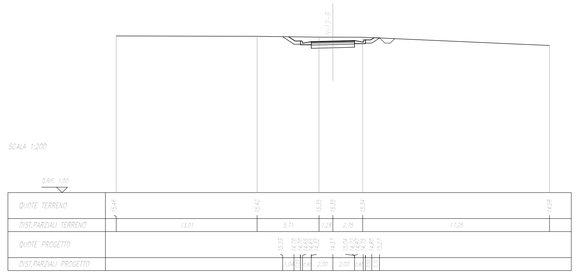

QUOTE A BINARIO	
PARI(m)	2,01 m
DISPARI(m)	2,01 m
PENDENZE	
PENDENZA BINARI(%)	1,96 m
PENDENZE PIANI TRONCHI	
PENDENZA BINARI	2,00 m
PENDENZA BINARI	2,00 m
PENDENZA SCARPATA NATURALE	2,00 m
PENDENZA SCARPATA RIPORTO	2,00 m
PARAPETTI	
PARAPETTO	1,87 m

SEZIONE N. : 19
Q. PROGETTO : 15,08
DIST.PROG. : 0+360,00

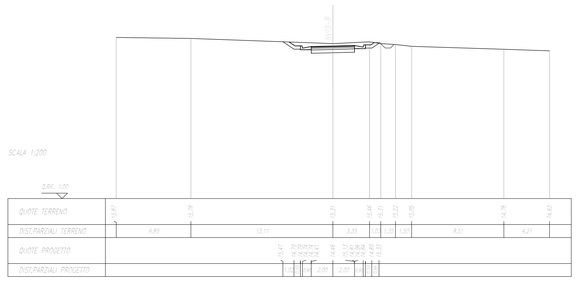

QUOTE A BINARIO	
PARI(m)	2,22 m
DISPARI(m)	2,22 m
PENDENZE	
PENDENZA BINARI(%)	1,96 m
PENDENZE PIANI TRONCHI	
PENDENZA BINARI	2,00 m
PENDENZA BINARI	2,00 m
PENDENZA SCARPATA NATURALE	2,00 m
PENDENZA SCARPATA RIPORTO	2,00 m
PARAPETTI	
PARAPETTO	1,87 m

SEZIONE N. : 20
Q. PROGETTO : 15,21
DIST.PROG. : 0+380,00

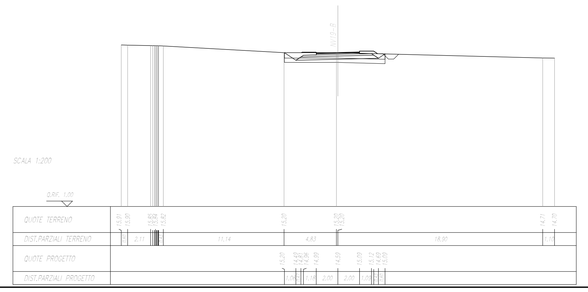

QUOTE A BINARIO	
PARI(m)	2,22 m
DISPARI(m)	2,22 m
PENDENZE	
PENDENZA BINARI(%)	1,96 m
PENDENZE PIANI TRONCHI	
PENDENZA BINARI	2,00 m
PENDENZA BINARI	2,00 m
PENDENZA SCARPATA NATURALE	2,00 m
PENDENZA SCARPATA RIPORTO	2,00 m
PARAPETTI	
PARAPETTO	1,87 m

SEZIONE N. : 21
Q. PROGETTO : 15,42
DIST.PROG. : 0+400,00

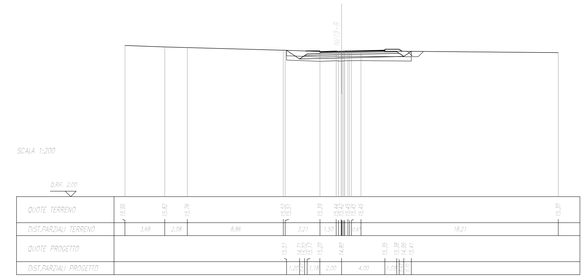

QUOTE A BINARIO	
PARI(m)	2,22 m
DISPARI(m)	2,22 m
PENDENZE	
PENDENZA BINARI(%)	1,96 m
PENDENZE PIANI TRONCHI	
PENDENZA BINARI	2,00 m
PENDENZA BINARI	2,00 m
PENDENZA SCARPATA NATURALE	2,00 m
PENDENZA SCARPATA RIPORTO	2,74 m

SEZIONE N. : 22
Q. PROGETTO : 15,68
DIST.PROG. : 0+420,00

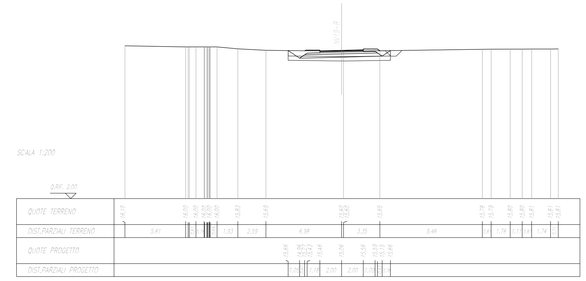

QUOTE A BINARIO	
PARI(m)	2,22 m
DISPARI(m)	2,22 m
PENDENZE	
PENDENZA BINARI(%)	1,96 m
PENDENZE PIANI TRONCHI	
PENDENZA BINARI	2,00 m
PENDENZA BINARI	2,00 m
PENDENZA SCARPATA NATURALE	2,00 m
PENDENZA SCARPATA RIPORTO	2,74 m

SEZIONE N. : 23
Q. PROGETTO : 15,93
DIST.PROG. : 0+440,00

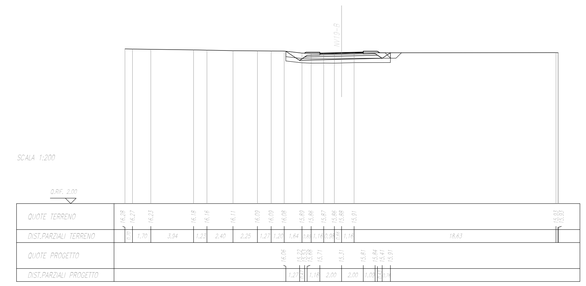

QUOTE A BINARIO	
PARI(m)	2,22 m
DISPARI(m)	2,22 m
PENDENZE	
PENDENZA BINARI(%)	1,96 m
PENDENZE PIANI TRONCHI	
PENDENZA BINARI	2,00 m
PENDENZA BINARI	2,00 m
PENDENZA SCARPATA NATURALE	2,00 m
PENDENZA SCARPATA RIPORTO	2,74 m

SEZIONE N. : 24
Q. PROGETTO : 16,19
DIST.PROG. : 0+460,00

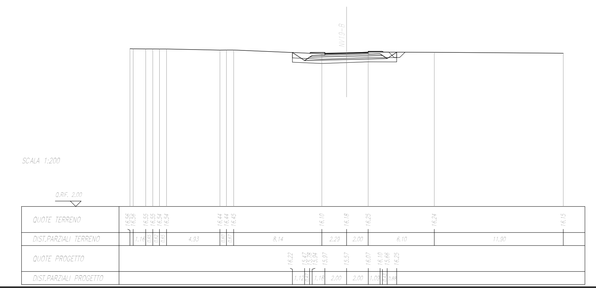

COMMITTENTE:

RFI RETE FERROVIARIA ITALIANA
GRUPPO FERROVIE DELLO STATO ITALIANE

PROGETTAZIONE:

ITALFERR
GRUPPO FERROVIE DELLO STATO ITALIANE

INFRASTRUTTURE FERROVIARIE STRATEGICHE DEFINITE DALLA LEGGE OBIETTIVO N.443/01

U.O. INFRASTRUTTURE SUD

PROGETTO DEFINITIVO

LINEA PESCARA - BARI
RADDOPPIO DELLA TRATTA FERROVIARIA TERMOLI - LESINA
LOTTI 2 e 3 - RADDOPPIO TERMOLI - RIPALTA

VIABILITA' - NV
NV19 - Viabilità di ricucitura da km 8+850 a km 9+700
Tratto B (NV19B)
Sezioni trasversali - Tav 3 di 4

SCALA: 1:200

COMMESSA	LOTTO	FASE	ENTE	TIPO DOC.	OPERA/DISCIPLINA	PROGR.	REV.
LI02	02	D	78	W9	NV1900	009	A

Rev.	Descrizione	Redatto	Data	Verificato	Data	Approvato	Data	Autorizzato Data
A	Emissione Esecutiva	E. Abbasciano	Novembre 2018	G. Maurito	Novembre 2018	B. M. Bianchi	Novembre 2018	D. Tiberti Novembre 2018

File: LI0202D78W9NV1900009A.DWG

n. Elab.: