



SEZIONE N. : 25
Q. PROGETTO : 16,44
DIST.PARZ. : 14,480,00


SCALA 1:200

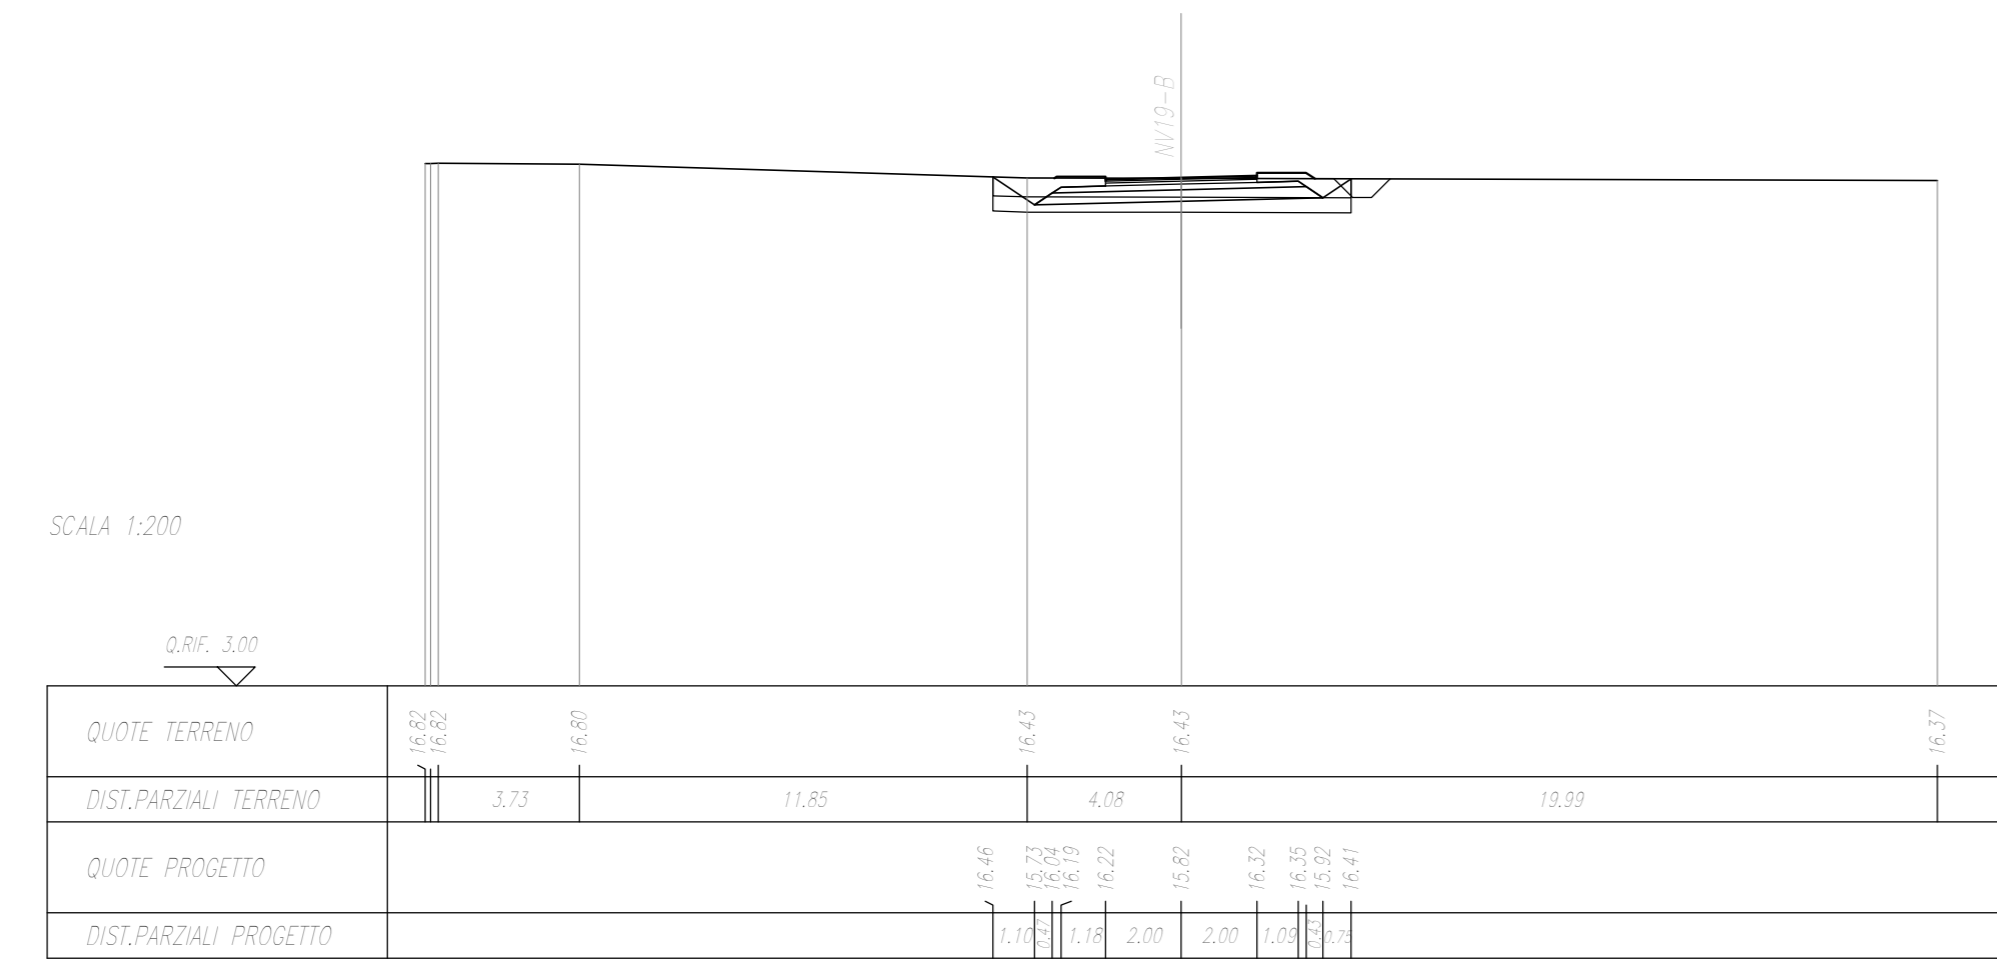



SEZIONE N. : 26
Q. PROGETTO : 16,70
DIST.PARZ. : 14,480,00

SCALA 1:200

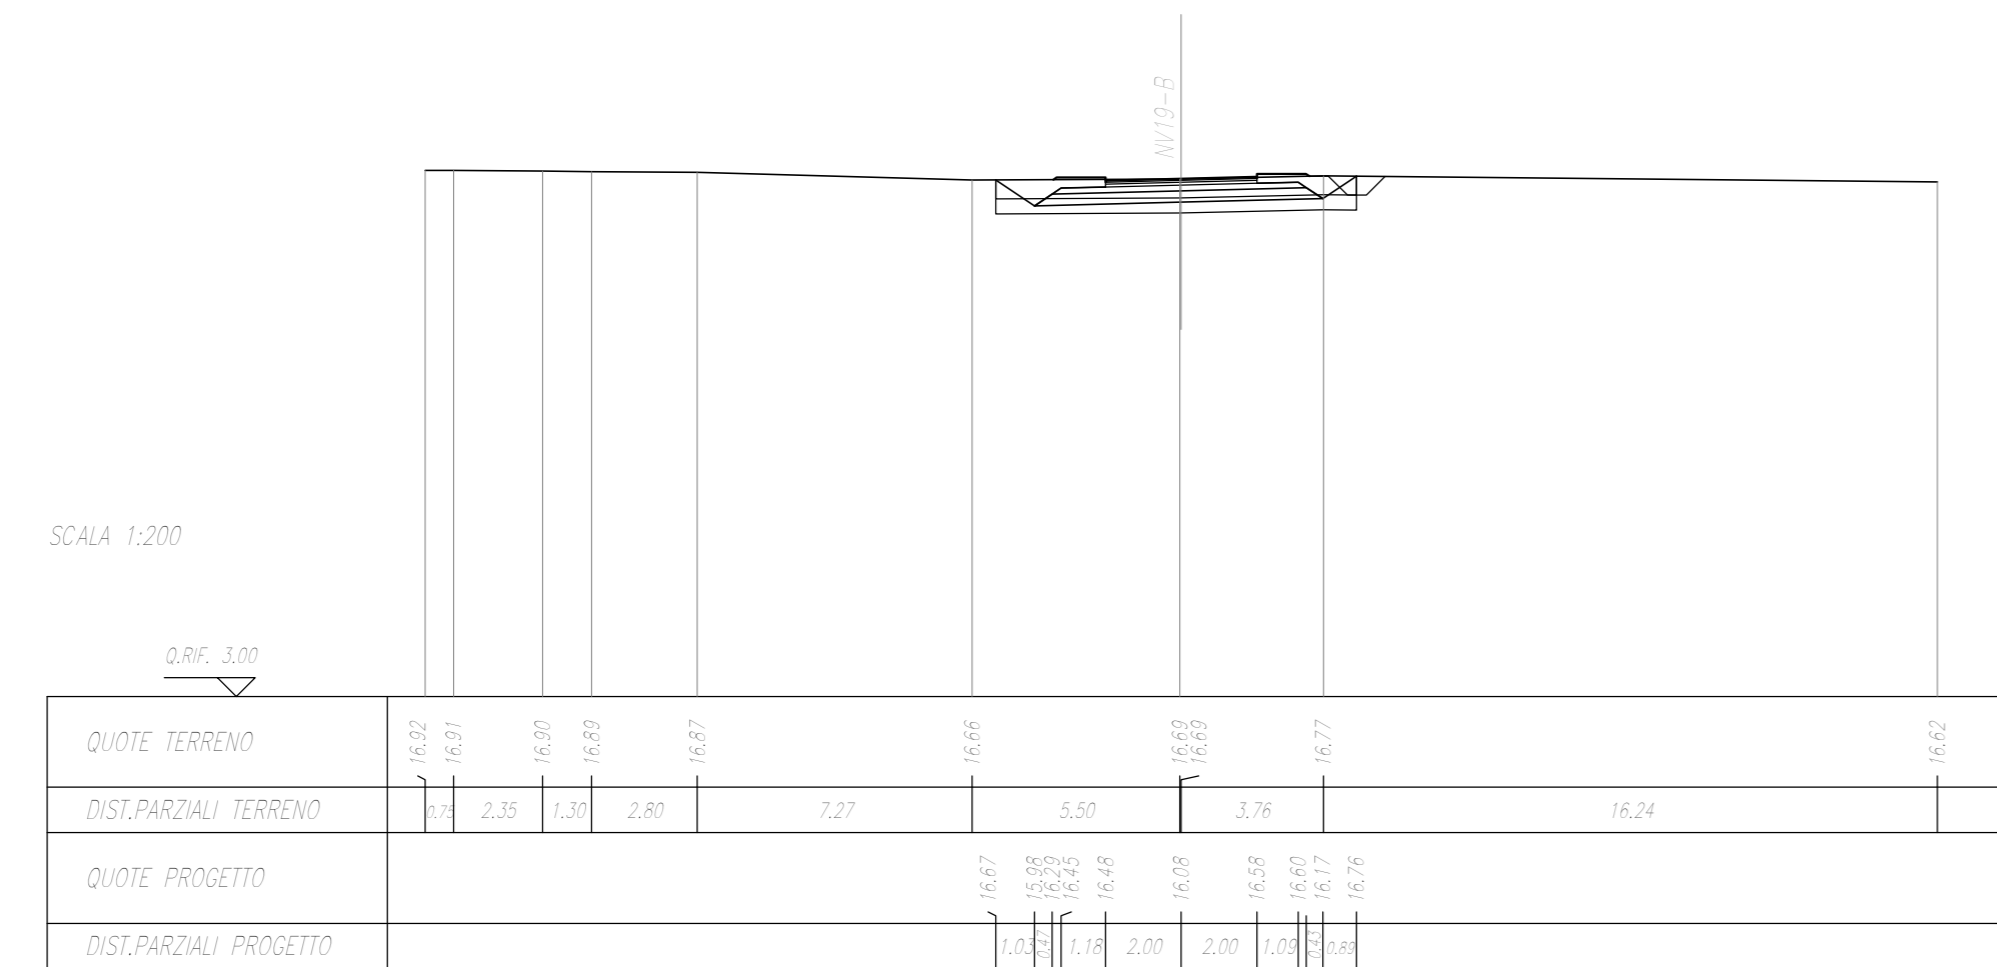

SEZIONE N. : 27
Q. PROGETTO : 16,80
DIST.PARZ. : 14,415,00

SCALA 1:200

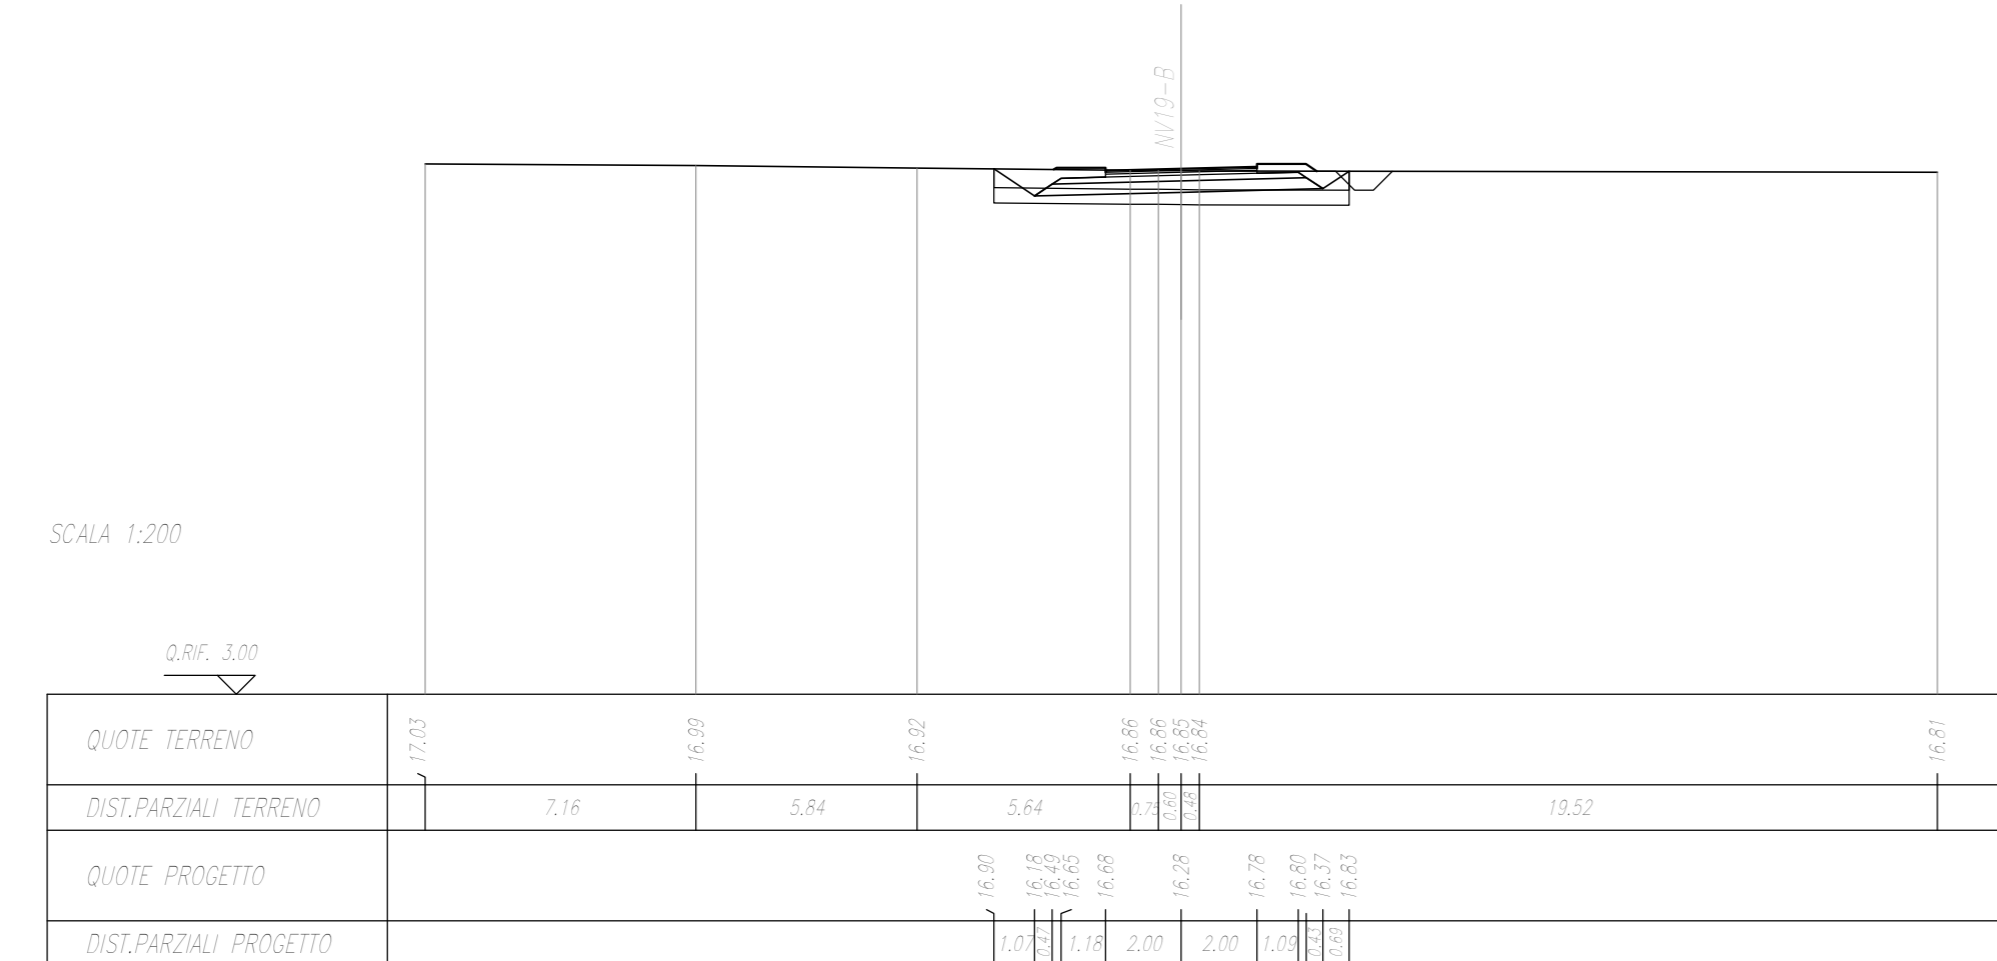

COMMITTENTE:



PROGETTAZIONE:



**INFRASTRUTTURE FERROVIARIE STRATEGICHE DEFINITE DALLA LEGGE
OGGETTO N.443/01**

U.O. INFRASTRUTTURE SUD

PROGETTO DEFINITIVO

**LINEA PESCARA - BARI
RADDOPPIO DELLA TRATTA FERROVIARIA TERMOLI - LESINA
Lotti 2 e 3 - RADDOPPIO TERMOLI - RIPALTA**

VIABILITA' - NV
NV19 - Viabilità di ricucitura da km 8+850 a km 9+700
Tratto B (NV19B)
Sezioni trasversali - Tav. 4 di 4

SCALA:
1:200

COMMESSA	LOTTO	FASE	ENTE	TIPO DOC.	OPERA/DISCIPLINA	PROGR.	REV.
L102	02	D	78	W9	NV1900	010	A

Rev.	Descrizione	Redatto	Data	Verificato	Data	Approvato	Data	Autorizzato Data
A	Emissione Esecutiva	E. Abbondaro	Novembre 2018	G. Mastro	Novembre 2018	S. M. Spaditi	Novembre 2018	01/11/2018