





LEGENDA

-  ASSI LINEA FERROVIARIA DI PROGETTO
-  ASSE NUOVA VIABILITÀ, NV, IN PROGETTO
-  CIGLI VIABILITÀ ESISTENTE

 

COMMITTENTE: 

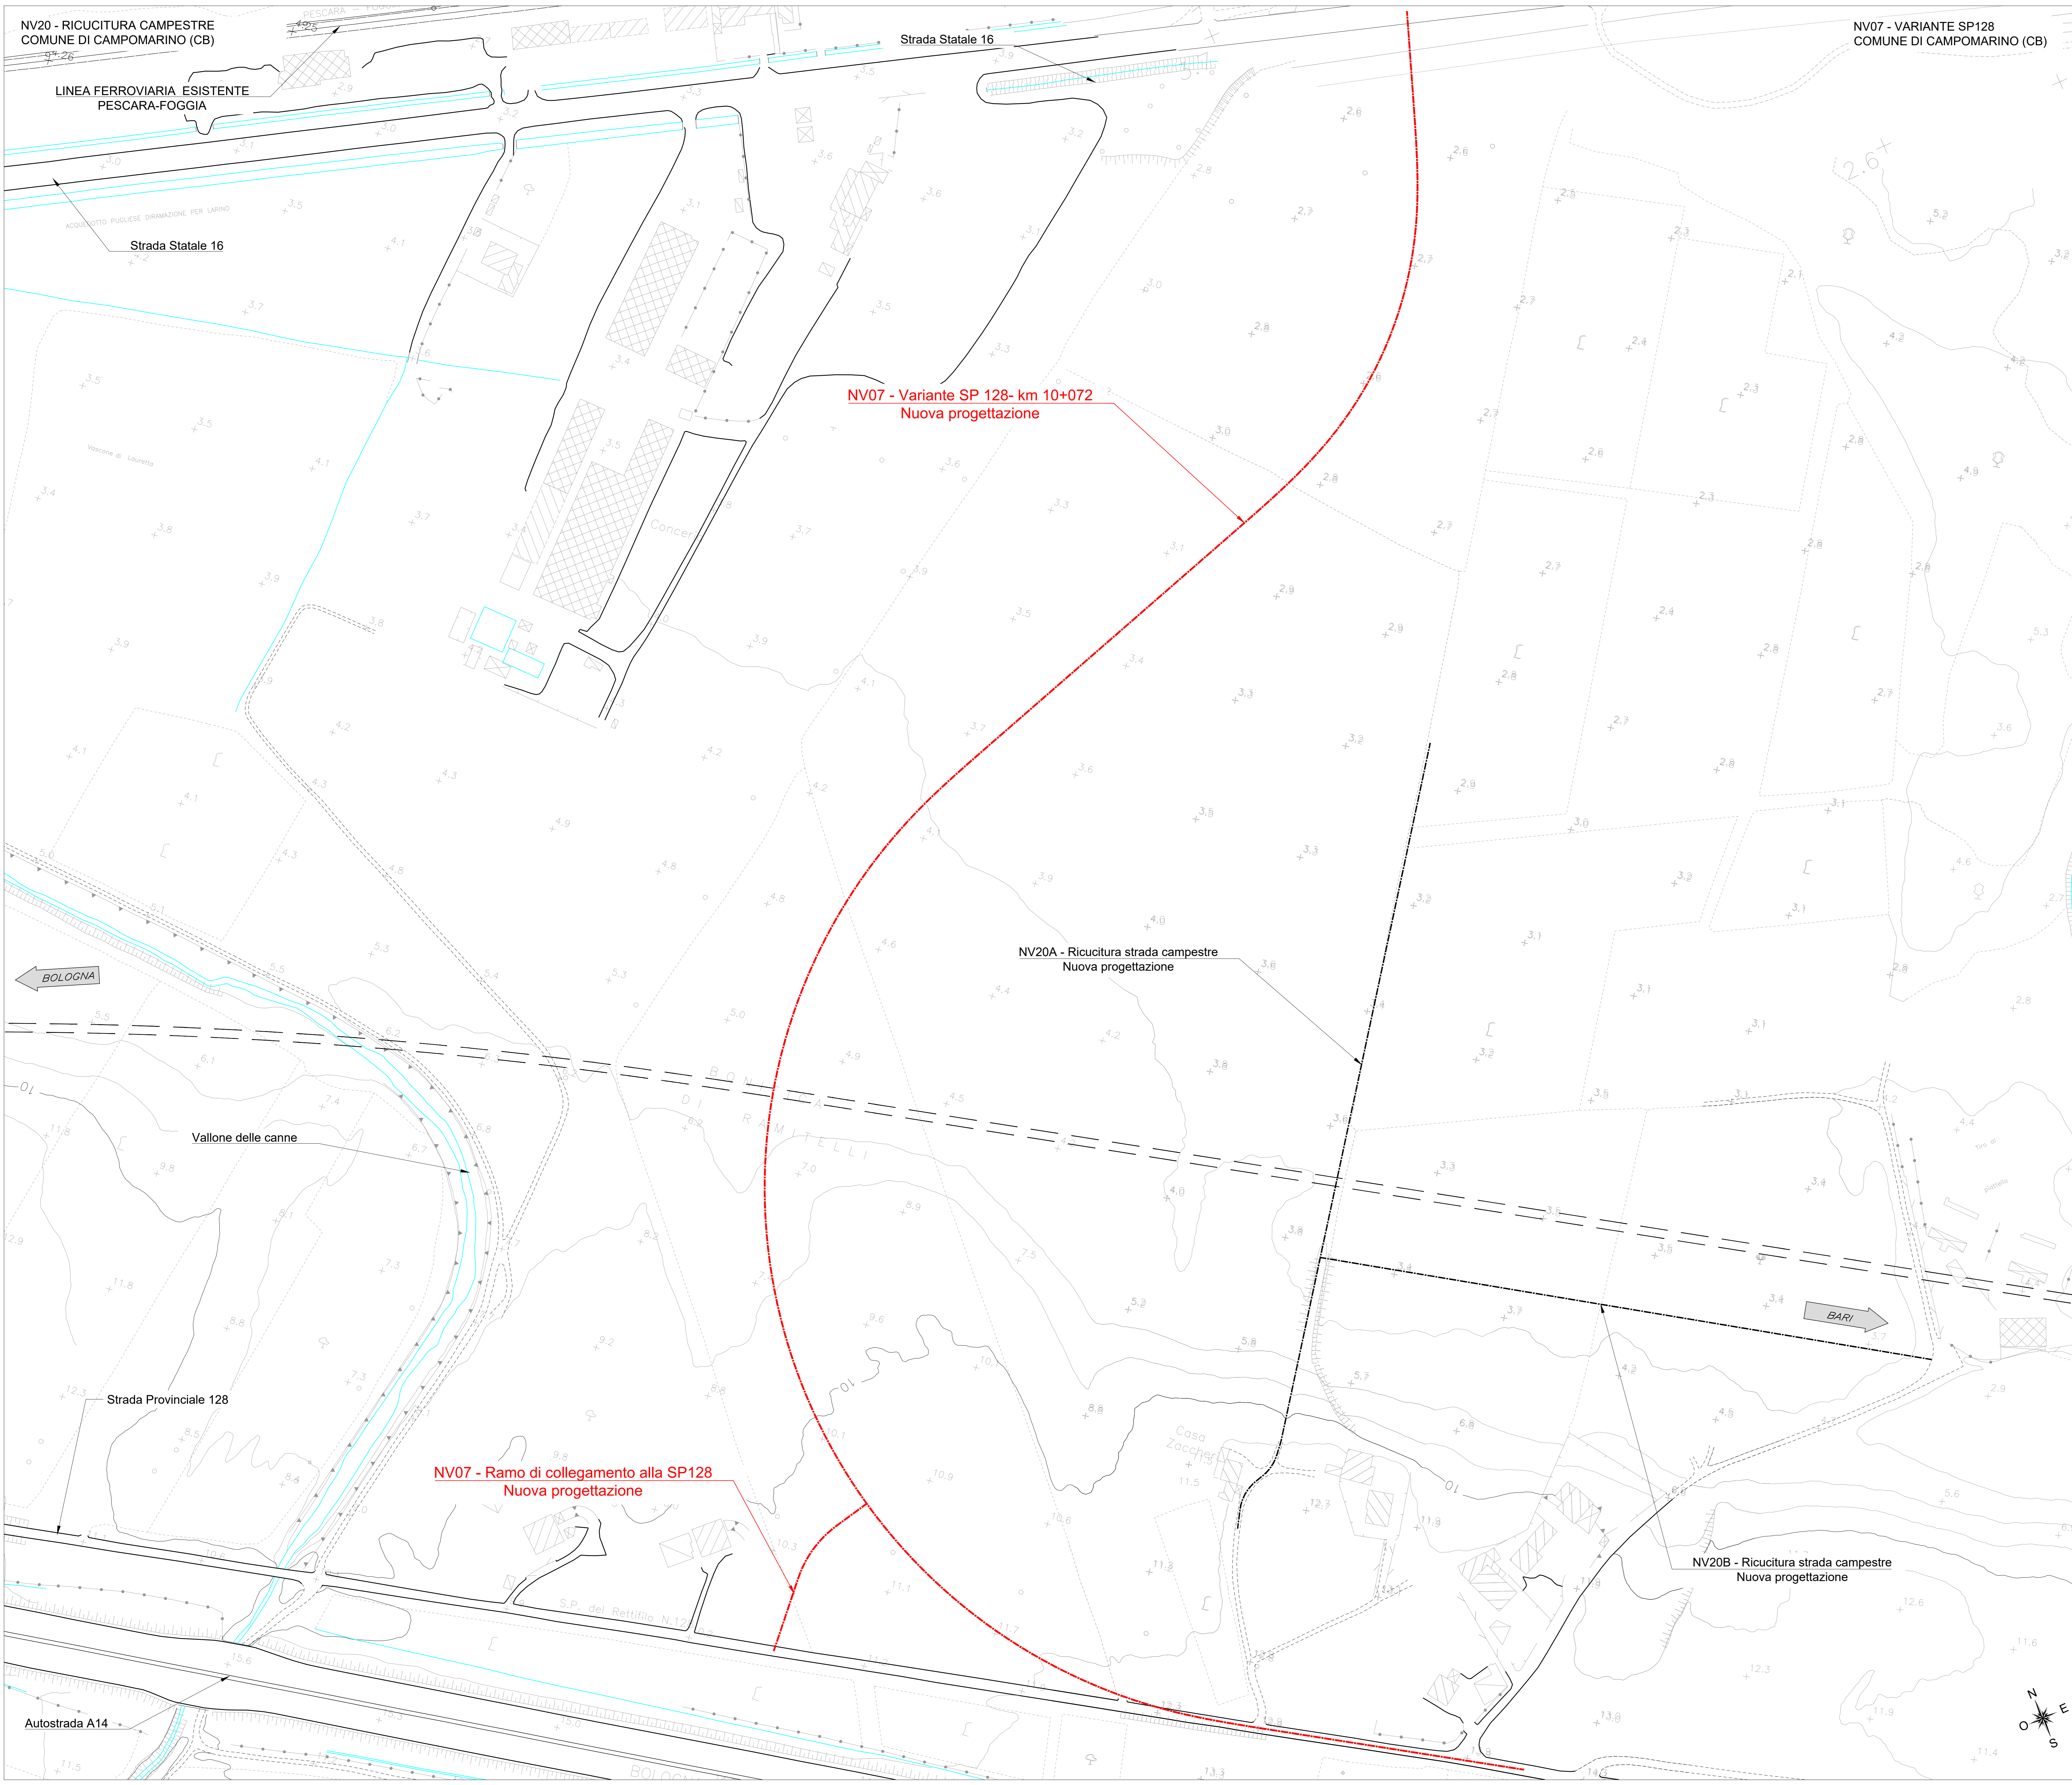PROGETTAZIONE: 

**INFRASTRUTTURE FERROVIARIE STRATEGICHE DEFINITE DALLA LEGGE
OGGETTO N.443/01**

U.O. INFRASTRUTTURE SUD

PROGETTO DEFINITIVO

**LINEA PESCARA - BARI
RADDOPPIO DELLA TRATTA FERROVIARIA TERMOLI - LESINA
LOTTI 2 e 3 - RADDOPPIO TERMOLI - RIPALTA**

VIABILITÀ - NV
NV07 - Variante SP128 - km 10+072
Planimetria stato di fatto

SCALA:
1:1000

COMMESSA	LOTTO	FASE	ENTE	TIPO DOC.	OPERA/DISCIPLINA	PROGR.	REV.
L102	02	D	78	P7	NV0700	001	B

Rev.	Descrizione	Redatto	Data	Verificato	Data	Approvato	Data	Autorizzato	Data
A	Emissione Esclusiva	E. Albesano	Ottobre 2018	G. Meullo	Ottobre 2018	S. M. Baroni	Ottobre 2018	D. Tiberi	
B	Emissione COS	E. Albesano	Novembre 2018	G. Meullo	Novembre 2018	S. M. Baroni	Novembre 2018	D. Tiberi	