


DATI DI TRACCIAMENTO - NV07		C1		A		C2		V2	

LEGENDA

ASSE DI TRACCIAMENTO

DEMOLIZIONI

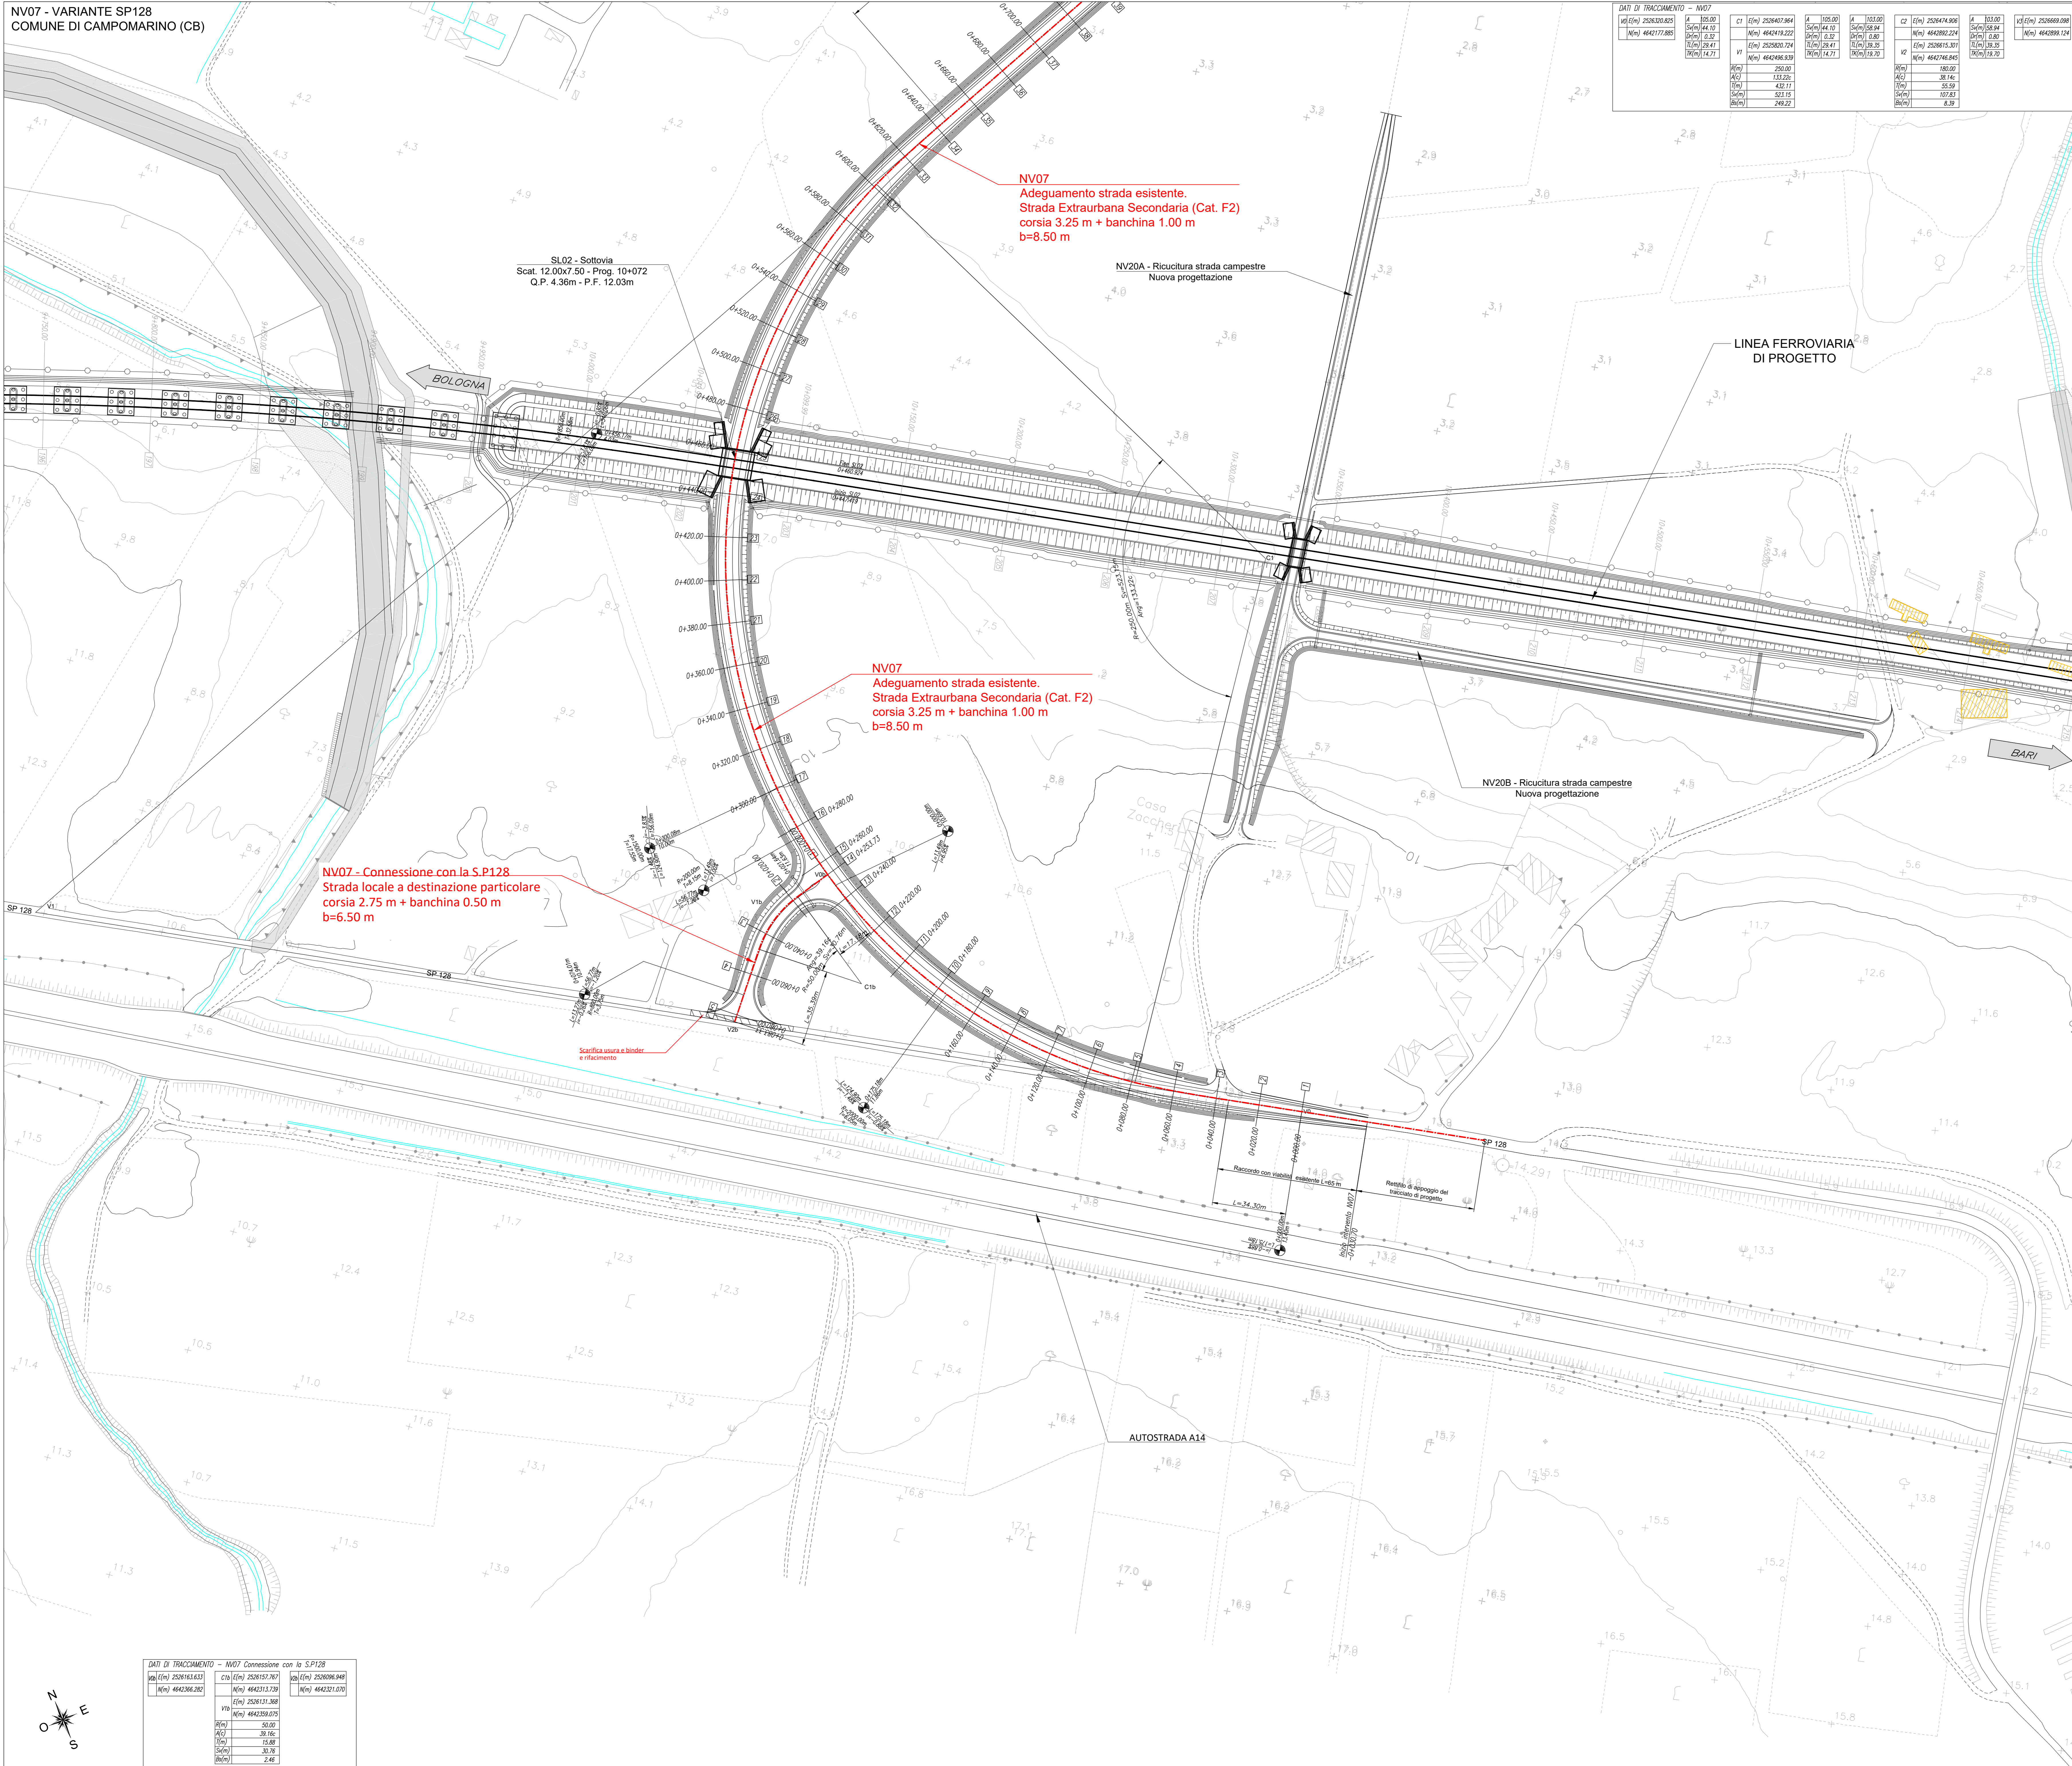

SCHEMA ESPLICATIVO TABELLA CURVE PLANIMETRICHE

TABELLA CURVE	TABELLA CLOTOIDI
C = CENTRO CURVA	A = PARAMETRO DELLA CLOTOIDE
V = VERVICE ESTERIO	Sv = LUNGHEZZA DELLA CLOTOIDE
R = RAGGIO DI CURVATURA	r = SCOSTAMENTO DELLA CURVA
A = ANGOLO CURVA	TL = TANGENTE LUNGA
T = TANGENTE	Tk = TANGENTE CORTA
Sv = SVILUPPO SETTORE CIRCOLARE	
Bs = FRECCIA	

DATI DI TRACCIAMENTO - NV07 Connessione con la SP128


COMMITTENTE: **RFI** RETE FERROVIARIA ITALIANA

PROGETTAZIONE: **ITALFERR**

INFRASTRUTTURE FERROVIARIE STRATEGICHE DEFINITE DALLA LEGGE OBIETTIVO N.443/01

U.O. INFRASTRUTTURE SUD

PROGETTO DEFINITIVO

LINEA PESCARA - BARI
RADDOPPIO DELLA TRATTA FERROVIARIA TERMOLI - LESINA
LOTTE 2 e 3 - RADDOPPIO TERMOLI - RIPALTA

VIABILITA' - NV
 NV07 - Variante SP128 - km 10+072
 Planimetria di progetto con dati di tracciamento piano - altimetrico Tav. 1 di 2

SCALA: 1:1000

Rev.	Descrizione	Redatto	Data	Verificato	Data	Approvato	Data	Autorizzato Data
A	Emissione Esecutiva	E. Altobelli	02/06/2018	G. Mezzano	02/06/2018	B. M. Bianchi	02/06/2018	02/06/2018
B	Emissione CO5	E. Altobelli	11/06/2018	G. Mezzano	11/06/2018	B. M. Bianchi	11/06/2018	11/06/2018
C	Emissione Esecutiva	E. Altobelli	02/07/2018	G. Mezzano	02/07/2018	B. M. Bianchi	02/07/2018	02/07/2018

File: LI0202078P7NV0700002C.DWG