



PROFILO LONGITUDINALE NV07 - Scala 1:1000/100

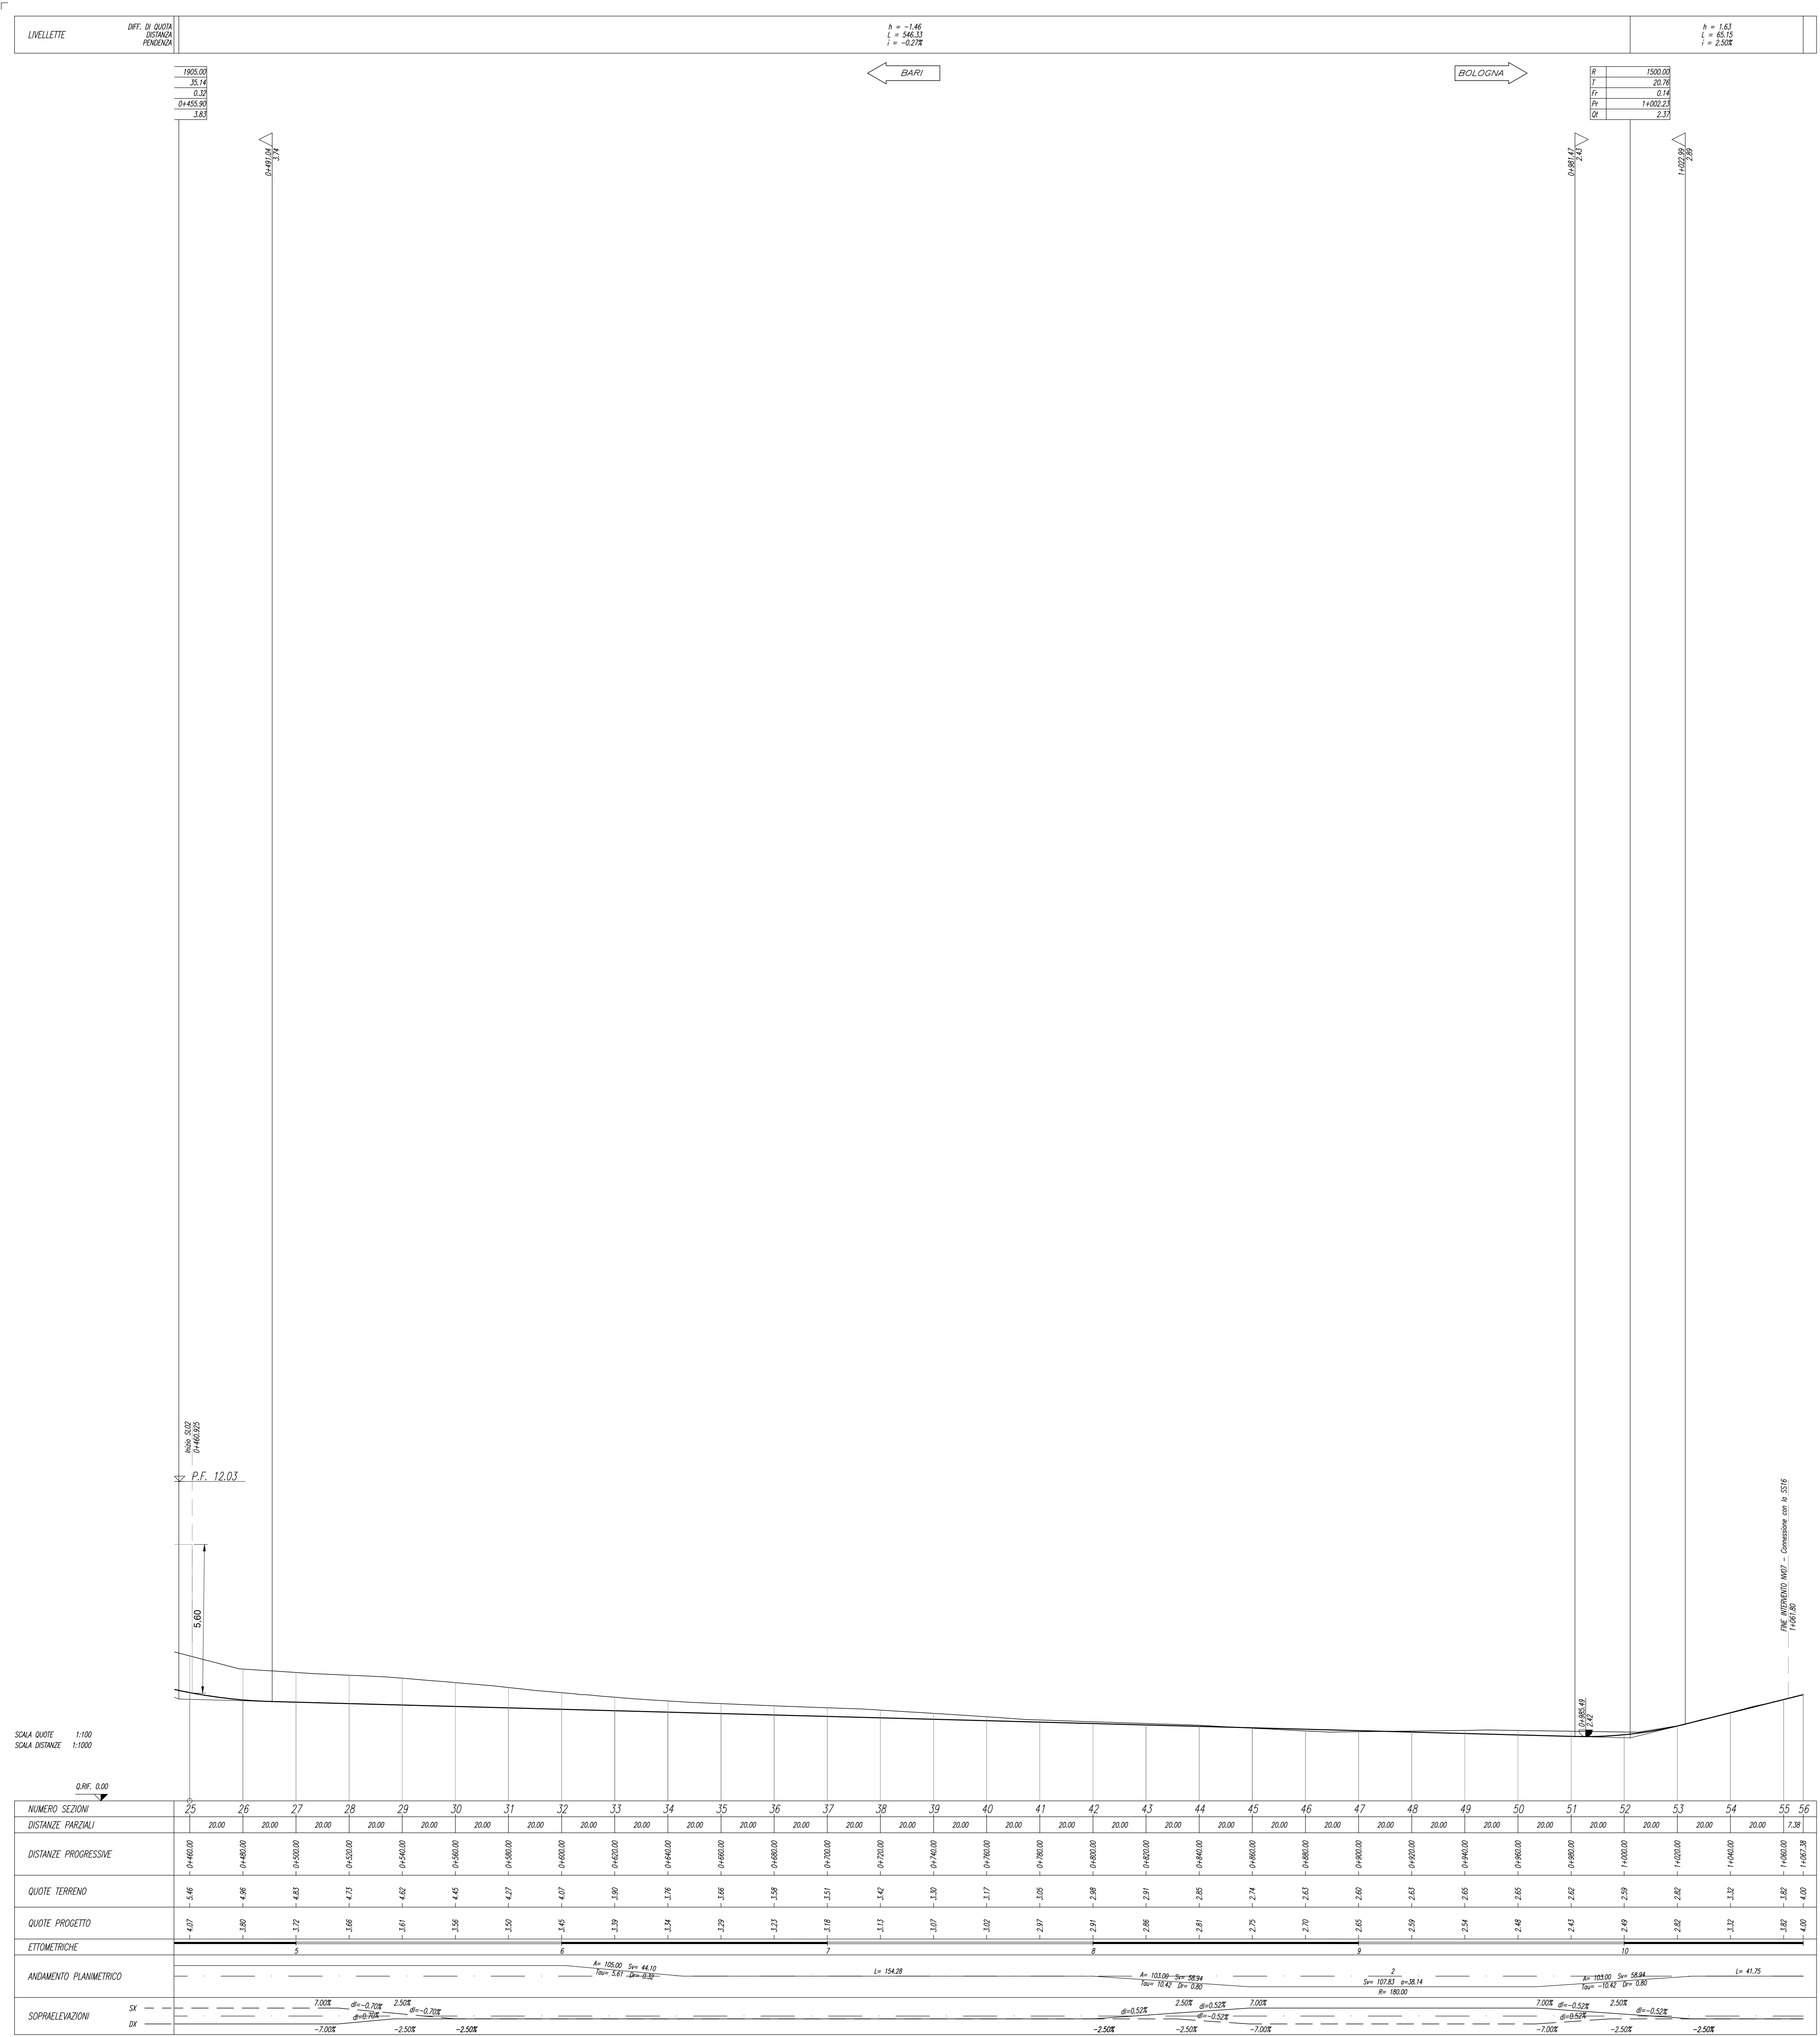

PROFILO LONGITUDINALE NV07 - Connessione con la S.P128
Scala 1:1000/100

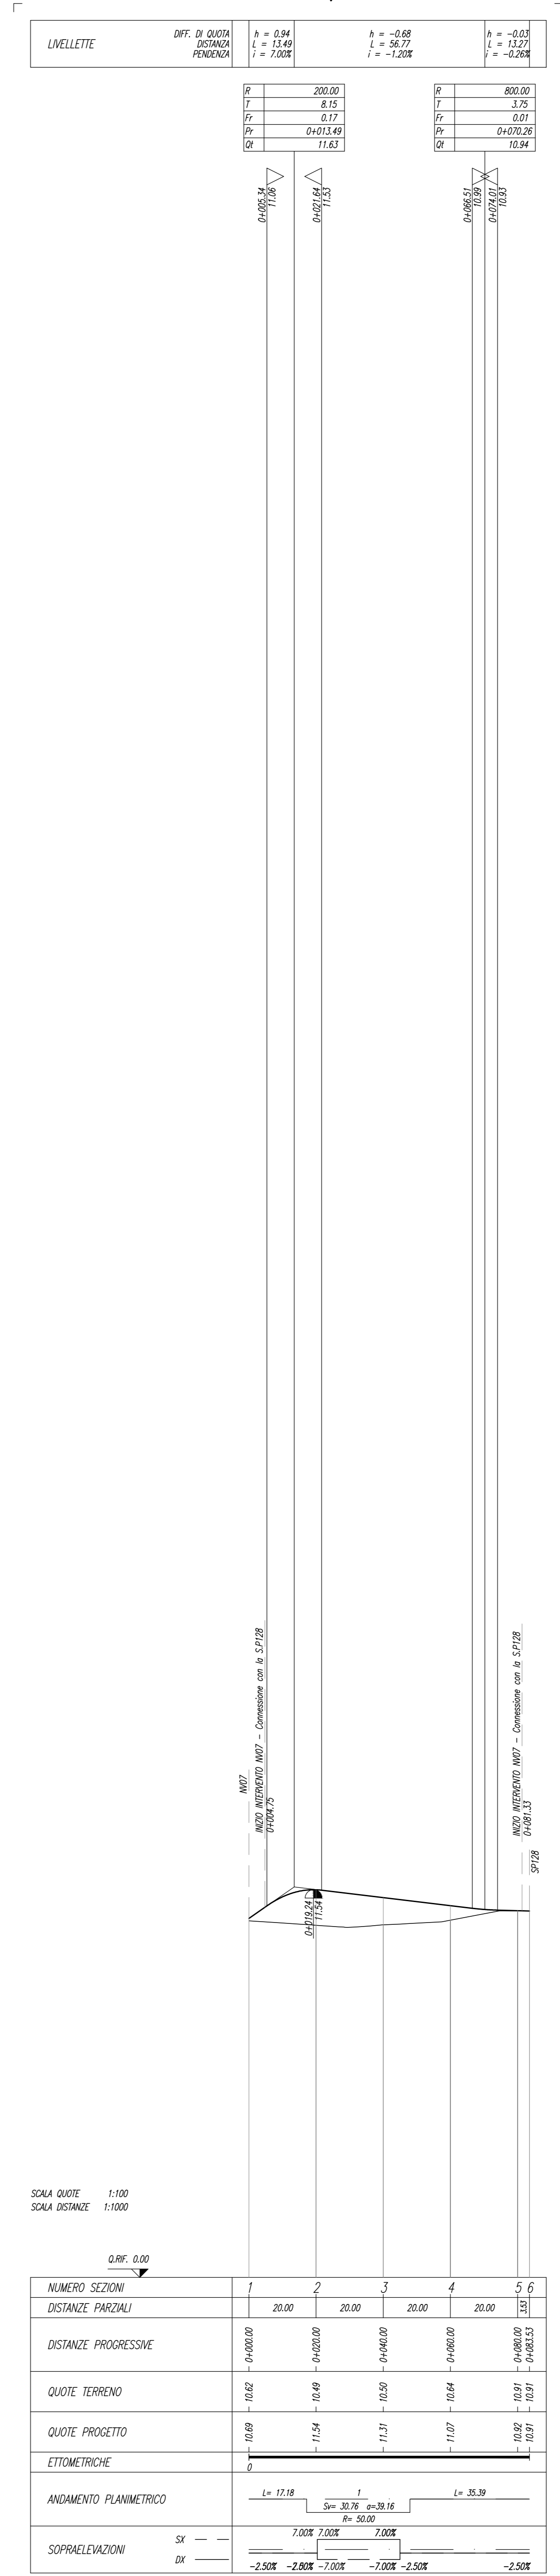

COMMITTENTE:

PROGETTAZIONE:

INFRASTRUTTURE FERROVIARIE STRATEGICHE DEFINITE DALLA LEGGE OBIETTIVO N.443/01

U.O. INFRASTRUTTURE SUD

PROGETTO DEFINITIVO

LINEA PESCARA - BARI
RADDOPPIO DELLA TRATTA FERROVIARIA TERMOLI - LESINA
LOTTI 2 e 3 - RADDOPPIO TERMOLI - RIPALTA

VIABILITA' - NV
NV07 - Variante SP128 - km 10+072
Profilo longitudinale - Tav. 2 di 2

SCALA: 1:1000/1:100

Rev.	Descrizione	Redatto	Data	Verificato	Data	Approvato	Data	Autorizzato	Data
A	Connessione Convolta	E. Albesano	Ottobre 2018	G. Meuccio	Ottobre 2018	B. M. Bianchi	Ottobre 2018	G. Tassi	
B	Emersione COS	E. Albesano	Novembre 2018	G. Meuccio	Novembre 2018	B. M. Bianchi	Novembre 2018	G. Tassi	

File: LI0202D78F7NV0700002B.DWG n. Elab.: