Quot. f. Binario	
Binario	14.42 m
Binario 2	14.42 m
Binario 3	14.42 m
Binario	
Binario Guasti	14.42 m
Inclinazione binario	
Binario in sinistra	0.00 m
Binario in destra	0.00 m
Binario in sinistra neutro	0.00 m
Binario in destra neutro	0.00 m
Quota d'asse	0.00 m
Binario	
Larghezza	14.42 m

SEZIONE N. : 1
Q. PROGETTO : 13.40
DIST.PROG. : 0+000.00

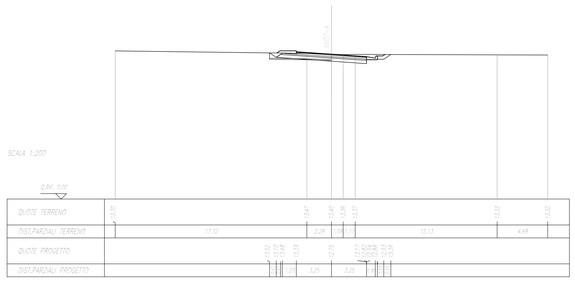

Quot. f. Binario	
Binario	14.42 m
Binario 2	14.42 m
Binario 3	14.42 m
Binario	
Binario Guasti	14.42 m
Inclinazione binario	
Binario in sinistra	0.00 m
Binario in destra	0.00 m
Binario in sinistra neutro	0.00 m
Binario in destra neutro	0.00 m
Quota d'asse	0.00 m
Binario	
Larghezza	14.42 m

SEZIONE N. : 2
Q. PROGETTO : 13.22
DIST.PROG. : 0+020.00

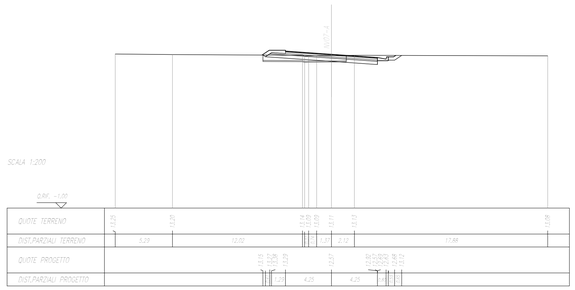

Quot. f. Binario	
Binario	14.42 m
Binario 2	14.42 m
Binario 3	14.42 m
Binario	
Binario Guasti	14.42 m
Inclinazione binario	
Binario in sinistra	0.00 m
Binario in destra	0.00 m
Binario in sinistra neutro	0.00 m
Binario in destra neutro	0.00 m
Quota d'asse	0.00 m
Binario	
Larghezza	14.42 m

SEZIONE N. : 3
Q. PROGETTO : 13.04
DIST.PROG. : 0+040.00

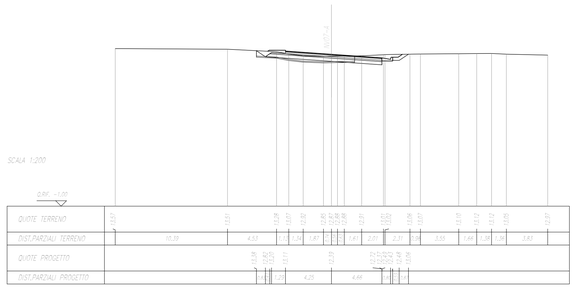

Quot. f. Binario	
Binario	14.42 m
Binario 2	14.42 m
Binario 3	14.42 m
Binario	
Binario Guasti	14.42 m
Inclinazione binario	
Binario in sinistra	0.00 m
Binario in destra	0.00 m
Binario in sinistra neutro	0.00 m
Binario in destra neutro	0.00 m
Quota d'asse	0.00 m
Binario	
Larghezza	14.42 m

SEZIONE N. : 4
Q. PROGETTO : 12.87
DIST.PROG. : 0+060.00

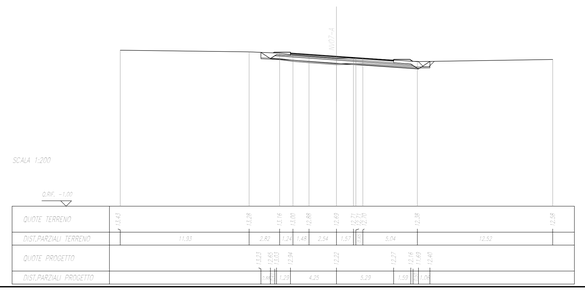

Quot. f. Binario	
Binario	14.42 m
Binario 2	14.42 m
Binario 3	14.42 m
Binario	
Binario Guasti	14.42 m
Inclinazione binario	
Binario in sinistra	0.00 m
Binario in destra	0.00 m
Binario in sinistra neutro	0.00 m
Binario in destra neutro	0.00 m
Quota d'asse	0.00 m
Binario	
Larghezza	14.42 m

SEZIONE N. : 5
Q. PROGETTO : 12.69
DIST.PROG. : 0+080.00

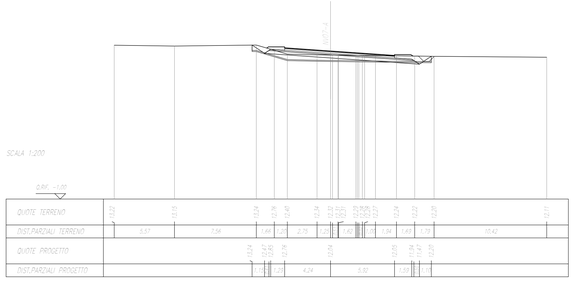

Quot. f. Binario	
Binario	14.42 m
Binario 2	14.42 m
Binario 3	14.42 m
Binario	
Binario Guasti	14.42 m
Inclinazione binario	
Binario in sinistra	0.00 m
Binario in destra	0.00 m
Binario in sinistra neutro	0.00 m
Binario in destra neutro	0.00 m
Quota d'asse	0.00 m
Binario	
Larghezza	14.42 m

SEZIONE N. : 6
Q. PROGETTO : 12.52
DIST.PROG. : 0+100.00

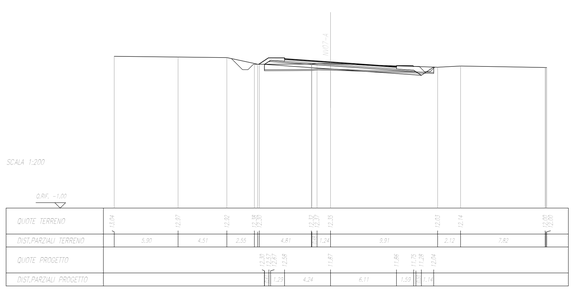

Quot. f. Binario	
Binario	14.42 m
Binario 2	14.42 m
Binario 3	14.42 m
Binario	
Binario Guasti	14.42 m
Inclinazione binario	
Binario in sinistra	0.00 m
Binario in destra	0.00 m
Binario in sinistra neutro	0.00 m
Binario in destra neutro	0.00 m
Quota d'asse	0.00 m
Binario	
Larghezza	14.42 m

SEZIONE N. : 7
Q. PROGETTO : 12.34
DIST.PROG. : 0+120.00

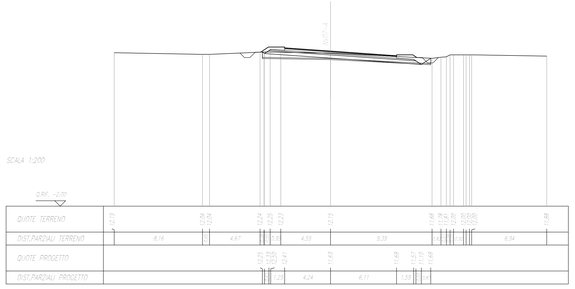

Quot. f. Binario	
Binario	14.42 m
Binario 2	14.42 m
Binario 3	14.42 m
Binario	
Binario Guasti	14.42 m
Inclinazione binario	
Binario in sinistra	0.00 m
Binario in destra	0.00 m
Binario in sinistra neutro	0.00 m
Binario in destra neutro	0.00 m
Quota d'asse	0.00 m
Binario	
Larghezza	14.42 m

SEZIONE N. : 8
Q. PROGETTO : 12.16
DIST.PROG. : 0+140.00

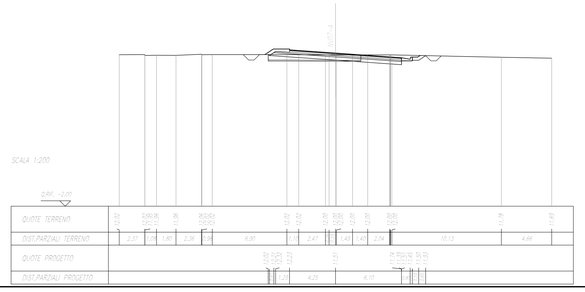

COMMITTENTE:

RFI RETE FERROVIARIA ITALIANA
GRUPPO FERROVIE DELLO STATO ITALIANE

PROGETTAZIONE:

ITALFERR
GRUPPO FERROVIE DELLO STATO ITALIANE

INFRASTRUTTURE FERROVIARIE STRATEGICHE DEFINITE DALLA LEGGE OBIETTIVO N.443/01

U.O. INFRASTRUTTURE SUD

PROGETTO DEFINITIVO

LINEA PESCARA - BARI
RADDOPPIO DELLA TRATTA FERROVIARIA TERMOLI - LESINA
LOTTI 2 e 3 - RADDOPPIO TERMOLI - RIPALTA

VIABILITA' - NV
NV07 - Variante SP128 - km 10+072
Sezioni trasversali - Tav 1 di 7

SCALA: 1:200

COMMESSA	LOTTO	FASE	ENTE	TIPO DOC.	OPERA/DISCIPLINA	PROGR.	REV.
LI02	02	D	78	W9	NV0700	001	A

Rev.	Descrizione	Redatto	Data	Verificato	Data	Approvato	Data	Autorizzato Data
A	Emissione Esecutiva	E. Abbaciano	Novembre 2018	G. Maurino	Novembre 2018	B. M. Bianchi	Novembre 2018	D. Tiberti Novembre 2018

File: LI0202D78W9NV0700001A.DWG

n. Elab.: