| SCALE T. RONCHI | |
|---|---|
| SCRIVA | 19,00 ms |
| SCRIVA | 7,50 ms |
| RETRO | |
| TRADUZ. DISTACC. | 1,65 m |
| SCASSO DI TERR. TRADZ. | |
| TRAZIO S. ROCCA | 2,00 m |
| TRAZIO S. ROCCA | 2,00 m |
| TRAZIO S. RIPRODUZIONE TRAZIO | 2,00 m |
| SCAVI TRADZIONI | 2,00 m |
| RIVESTIM. | |
| CANALETTE | 13,00 ms |

SEZIONE N. : 41
Q. PROGETTO : 2,97
DIST.PROG. : 0+780,00

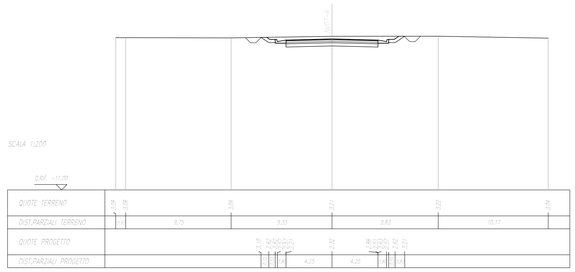


| SCALE T. RONCHI | |
|---|---|
| SCRIVA | 19,00 ms |
| SCRIVA | 7,50 ms |
| RETRO | |
| TRADUZ. DISTACC. | 1,65 m |
| SCASSO DI TERR. TRADZ. | |
| TRAZIO S. ROCCA | 2,00 m |
| TRAZIO S. ROCCA | 2,00 m |
| TRAZIO S. RIPRODUZIONE TRAZIO | 2,00 m |
| SCAVI TRADZIONI | 2,00 m |
| RIVESTIM. | |
| CANALETTE | 13,00 ms |

SEZIONE N. : 42
Q. PROGETTO : 2,91
DIST.PROG. : 0+805,00

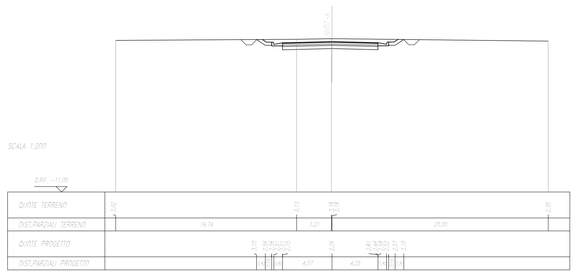


| SCALE T. RONCHI | |
|---|---|
| SCRIVA | 19,00 ms |
| SCRIVA | 7,50 ms |
| RETRO | |
| TRADUZ. DISTACC. | 1,65 m |
| SCASSO DI TERR. TRADZ. | |
| TRAZIO S. ROCCA | 2,00 m |
| TRAZIO S. ROCCA | 2,00 m |
| TRAZIO S. RIPRODUZIONE TRAZIO | 2,00 m |
| SCAVI TRADZIONI | 2,00 m |
| RIVESTIM. | |
| CANALETTE | 13,00 ms |

SEZIONE N. : 43
Q. PROGETTO : 2,86
DIST.PROG. : 0+825,00

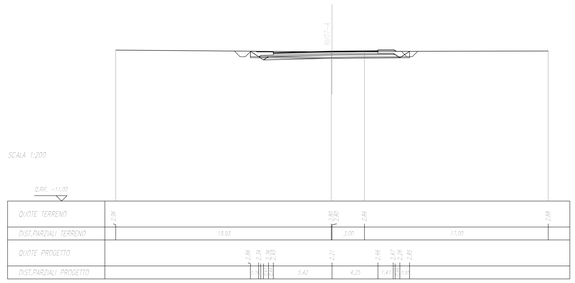


| SCALE T. RONCHI | |
|---|---|
| SCRIVA | 19,00 ms |
| SCRIVA | 7,50 ms |
| SCRIVA | 19,00 ms |
| SCRIVA | 7,50 ms |
| RETRO | |
| TRADUZ. DISTACC. | 1,65 m |
| SCASSO DI TERR. TRADZ. | |
| TRAZIO S. ROCCA | 2,00 m |
| TRAZIO S. ROCCA | 2,00 m |
| TRAZIO S. RIPRODUZIONE TRAZIO | 2,00 m |
| SCAVI TRADZIONI | 2,00 m |
| RIVESTIM. | |
| CANALETTE | 13,00 ms |

SEZIONE N. : 44
Q. PROGETTO : 2,81
DIST.PROG. : 0+845,00

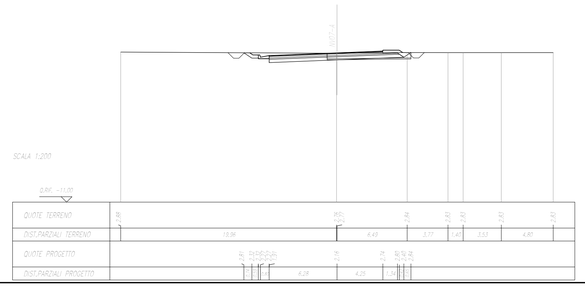


| SCALE T. RONCHI | |
|---|---|
| SCRIVA | 19,00 ms |
| SCRIVA | 7,50 ms |
| RETRO | |
| TRADUZ. DISTACC. | 1,65 m |
| SCASSO DI TERR. TRADZ. | |
| TRAZIO S. ROCCA | 2,00 m |
| TRAZIO S. ROCCA | 2,00 m |
| TRAZIO S. RIPRODUZIONE TRAZIO | 2,00 m |
| SCAVI TRADZIONI | 2,00 m |
| RIVESTIM. | |
| CANALETTE | 13,00 ms |

SEZIONE N. : 45
Q. PROGETTO : 2,75
DIST.PROG. : 0+860,00

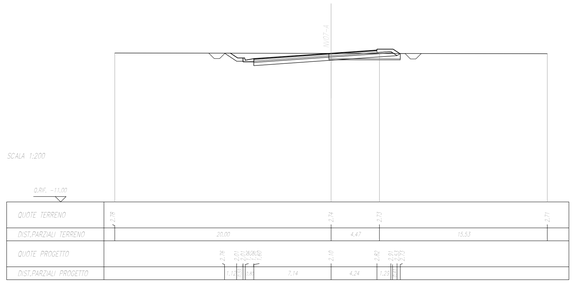


| SCALE T. RONCHI | |
|---|---|
| SCRIVA | 19,00 ms |
| SCRIVA | 7,50 ms |
| SCRIVA | 19,00 ms |
| SCRIVA | 7,50 ms |
| RETRO | |
| TRADUZ. DISTACC. | 1,65 m |
| SCASSO DI TERR. TRADZ. | |
| TRAZIO S. ROCCA | 2,00 m |
| TRAZIO S. ROCCA | 2,00 m |
| TRAZIO S. RIPRODUZIONE TRAZIO | 2,00 m |
| SCAVI TRADZIONI | 2,00 m |
| RIVESTIM. | |
| CANALETTE | 13,00 ms |

SEZIONE N. : 46
Q. PROGETTO : 2,70
DIST.PROG. : 0+880,00

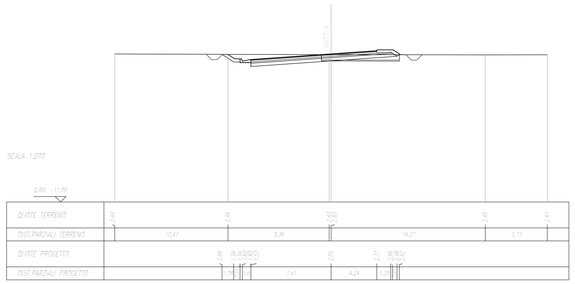


| SCALE T. RONCHI | |
|---|---|
| SCRIVA | 19,00 ms |
| SCRIVA | 7,50 ms |
| SCRIVA | 19,00 ms |
| SCRIVA | 7,50 ms |
| RETRO | |
| TRADUZ. DISTACC. | 1,65 m |
| SCASSO DI TERR. TRADZ. | |
| TRAZIO S. ROCCA | 2,00 m |
| TRAZIO S. ROCCA | 2,00 m |
| TRAZIO S. RIPRODUZIONE TRAZIO | 2,00 m |
| SCAVI TRADZIONI | 2,00 m |
| RIVESTIM. | |
| CANALETTE | 13,00 ms |

SEZIONE N. : 47
Q. PROGETTO : 2,65
DIST.PROG. : 0+900,00

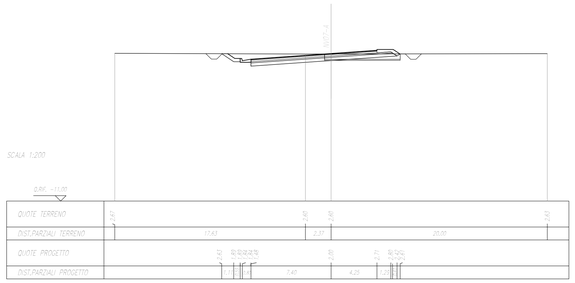


| SCALE T. RONCHI | |
|---|---|
| SCRIVA | 19,00 ms |
| SCRIVA | 7,50 ms |
| SCRIVA | 19,00 ms |
| SCRIVA | 7,50 ms |
| RETRO | |
| TRADUZ. DISTACC. | 1,65 m |
| SCASSO DI TERR. TRADZ. | |
| TRAZIO S. ROCCA | 2,00 m |
| TRAZIO S. ROCCA | 2,00 m |
| TRAZIO S. RIPRODUZIONE TRAZIO | 2,00 m |
| SCAVI TRADZIONI | 2,00 m |
| RIVESTIM. | |
| CANALETTE | 13,00 ms |

SEZIONE N. : 48
Q. PROGETTO : 2,59
DIST.PROG. : 0+920,00

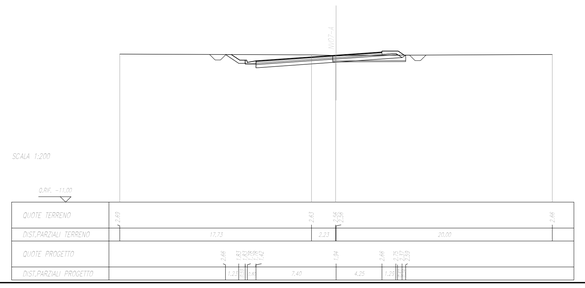


COMMITTENTE:

RFI RETE FERROVIARIA ITALIANA
GRUPPO FERROVIE DELLO STATO ITALIANE

PROGETTAZIONE:

ITALFERR
GRUPPO FERROVIE DELLO STATO ITALIANE

**INFRASTRUTTURE FERROVIARIE STRATEGICHE DEFINITE DALLA LEGGE OBIETTIVO N.443/01**

**U.O. INFRASTRUTTURE SUD**

**PROGETTO DEFINITIVO**

**LINEA PESCARA - BARI**
**RADDOPPIO DELLA TRATTA FERROVIARIA TERMOLI - LESINA**
**LOTTI 2 e 3 - RADDOPPIO TERMOLI - RIPALTA**

VIABILITA' - NV
NV07 - Variante SP128 - km 10+072
Sezioni trasversali - Tav 6 di 7

SCALA: 1:200

| COMMESSA | LOTTO | FASE | ENTE | TIPO DOC. | OPERA/DISCIPLINA | PROGR. | REV. |
|---|---|---|---|---|---|---|---|
| LI02 | 02 | D | 78 | W9 | NV0700 | 006 | A |

| Rev. | Descrizione | Redatto | Data | Verificato | Data | Approvato | Data | Autorizzato Data |
|---|---|---|---|---|---|---|---|---|
| A | Emissione Esecutiva | E. Abbaciano | Novembre 2018 | G. Maurino | Novembre 2018 | B. M. Bianchi | Novembre 2018 | D. Tiberti Novembre 2018 |

File: LI0202D78W9NV0700006A.DWG

n. Elab.: