SCALE T. BANCHINE	
H.BANC.	0.00 m
H.BANC.	0.00 m
H.BANC.A	0.00 m
H.BANC.	0.00 m
RETI	
H.BANC. DISTACCO	0.00 m
SCARPATA DI SCAVO - CANALE	
H.BANC. D. SCARPA	0.00 m
H.BANC. D. BANCA	0.00 m
H.BANC. D. BANCA	0.00 m
H.BANC. D. SCARPATA - NO TALUS	0.00 m
SCARP. CANALETTA	0.00 m
BANCHINA	
LARGHEZZA	0.00 m

SEZIONE N. : 49
Q. PROGETTO : 2.54
DIST.PROG. : 0+940.00

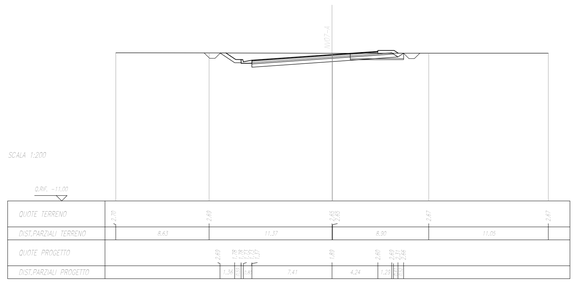

SCALE T. BANCHINE	
H.BANC.	0.00 m
H.BANC.	0.00 m
H.BANC.A	0.00 m
H.BANC.	0.00 m
RETI	
H.BANC. DISTACCO	0.00 m
SCARPATA DI SCAVO - CANALE	
H.BANC. D. SCARPA	0.00 m
H.BANC. D. BANCA	0.00 m
H.BANC. D. BANCA	0.00 m
H.BANC. D. SCARPATA - NO TALUS	0.00 m
SCARP. CANALETTA	0.00 m
BANCHINA	
LARGHEZZA	0.00 m

SEZIONE N. : 50
Q. PROGETTO : 2.48
DIST.PROG. : 0+960.00

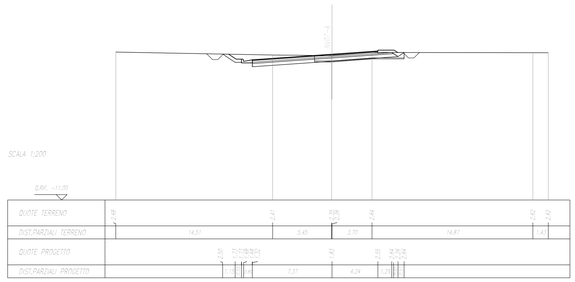

SCALE T. BANCHINE	
H.BANC.	0.00 m
H.BANC.	0.00 m
H.BANC.A	0.00 m
H.BANC.	0.00 m
RETI	
H.BANC. DISTACCO	0.00 m
SCARPATA DI SCAVO - CANALE	
H.BANC. D. SCARPA	0.00 m
H.BANC. D. BANCA	0.00 m
H.BANC. D. BANCA	0.00 m
H.BANC. D. SCARPATA - NO TALUS	0.00 m
SCARP. CANALETTA	0.00 m
BANCHINA	
LARGHEZZA	0.00 m

SEZIONE N. : 51
Q. PROGETTO : 2.43
DIST.PROG. : 0+980.00

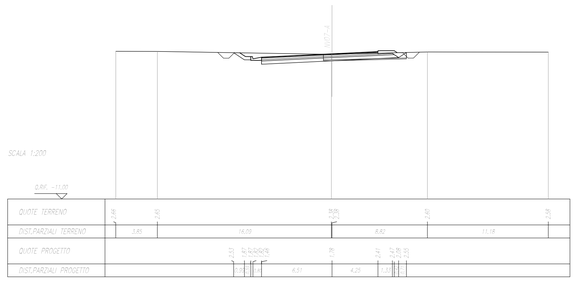

SCALE T. BANCHINE	
H.BANC.	0.00 m
H.BANC.	0.00 m
H.BANC.A	0.00 m
H.BANC.	0.00 m
RETI	
H.BANC. DISTACCO	0.00 m
SCARPATA DI SCAVO - CANALE	
H.BANC. D. SCARPA	0.00 m
H.BANC. D. BANCA	0.00 m
H.BANC. D. BANCA	0.00 m
H.BANC. D. SCARPATA - NO TALUS	0.00 m
SCARP. CANALETTA	0.00 m
BANCHINA	
LARGHEZZA	0.00 m

SEZIONE N. : 52
Q. PROGETTO : 2.49
DIST.PROG. : 1+000.00

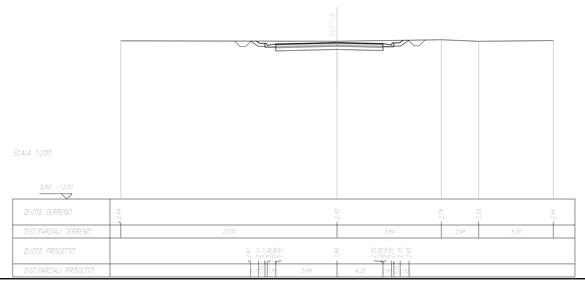

SCALE T. BANCHINE	
H.BANC.	0.00 m
H.BANC.	0.00 m
H.BANC.A	0.00 m
H.BANC.	0.00 m
RETI	
H.BANC. DISTACCO	0.00 m
SCARPATA DI SCAVO - CANALE	
H.BANC. D. SCARPA	0.00 m
H.BANC. D. BANCA	0.00 m
H.BANC. D. BANCA	0.00 m
H.BANC. D. SCARPATA - NO TALUS	0.00 m
SCARP. CANALETTA	0.00 m
BANCHINA	
LARGHEZZA	0.00 m

SEZIONE N. : 53
Q. PROGETTO : 2.82
DIST.PROG. : 1+020.00

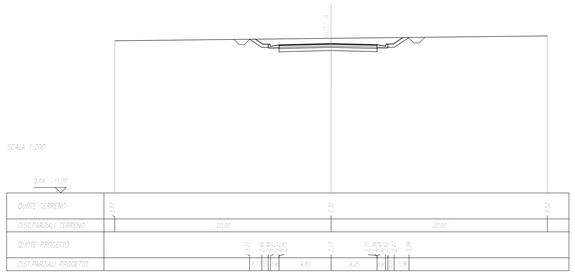

SCALE T. BANCHINE	
H.BANC.	0.00 m
H.BANC.	0.00 m
H.BANC.A	0.00 m
H.BANC.	0.00 m
RETI	
H.BANC. DISTACCO	0.00 m
SCARPATA DI SCAVO - CANALE	
H.BANC. D. SCARPA	0.00 m
H.BANC. D. BANCA	0.00 m
H.BANC. D. BANCA	0.00 m
H.BANC. D. SCARPATA - NO TALUS	0.00 m
SCARP. CANALETTA	0.00 m
BANCHINA	
LARGHEZZA	0.00 m

SEZIONE N. : 54
Q. PROGETTO : 3.32
DIST.PROG. : 1+040.00

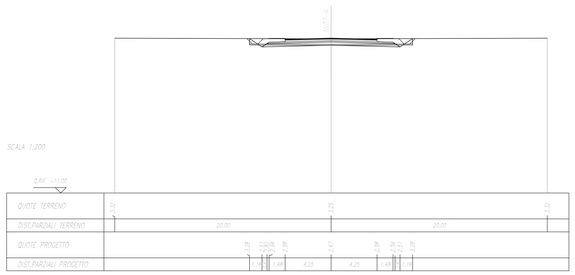

SCALE T. BANCHINE	
H.BANC.	0.00 m
H.BANC.	0.00 m
H.BANC.A	0.00 m
H.BANC.	0.00 m
RETI	
H.BANC. DISTACCO	0.00 m
SCARPATA DI SCAVO - CANALE	
H.BANC. D. SCARPA	0.00 m
H.BANC. D. BANCA	0.00 m
H.BANC. D. BANCA	0.00 m
H.BANC. D. SCARPATA - NO TALUS	0.00 m
SCARP. CANALETTA	0.00 m
BANCHINA	
LARGHEZZA	0.00 m

SEZIONE N. : 55
Q. PROGETTO : 3.82
DIST.PROG. : 1+060.00

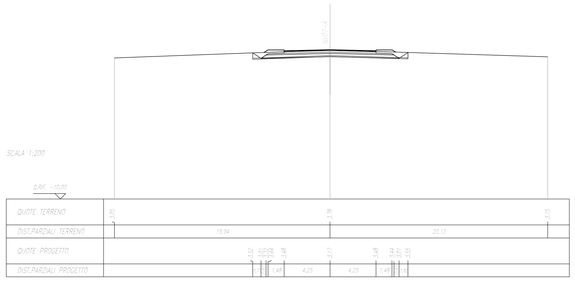

SCALE T. BANCHINE	
H.BANC.	0.00 m
H.BANC.	0.00 m
H.BANC.A	0.00 m
H.BANC.	0.00 m
RETI	
H.BANC. DISTACCO	0.00 m
SCARPATA DI SCAVO - CANALE	
H.BANC. D. SCARPA	0.00 m
H.BANC. D. BANCA	0.00 m
H.BANC. D. BANCA	0.00 m
H.BANC. D. SCARPATA - NO TALUS	0.00 m
SCARP. CANALETTA	0.00 m
BANCHINA	
LARGHEZZA	0.00 m

SEZIONE N. : 56
Q. PROGETTO : 4.00
DIST.PROG. : 1+067.38

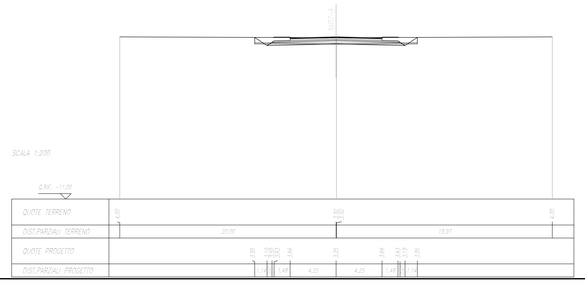

COMMITTENTE:

RFI RETE FERROVIARIA ITALIANA
GRUPPO FERROVIE DELLO STATO ITALIANE

PROGETTAZIONE:

ITALFERR
GRUPPO FERROVIE DELLO STATO ITALIANE

INFRASTRUTTURE FERROVIARIE STRATEGICHE DEFINITE DALLA LEGGE OBIETTIVO N.443/01

U.O. INFRASTRUTTURE SUD

PROGETTO DEFINITIVO

LINEA PESCARA - BARI
RADDOPPIO DELLA TRATTA FERROVIARIA TERMOLI - LESINA
LOTTI 2 e 3 - RADDOPPIO TERMOLI - RIPALTA

VIABILITA' - NV
NV07 - Variante SP128 - km 10+072
Sezioni trasversali - Tav 7 di 7

SCALA: 1:200

COMMESSA	LOTTO	FASE	ENTE	TIPO DOC.	OPERA/DISCIPLINA	PROGR.	REV.
LI02	02	D	78	W9	NV0700	007	A

Rev.	Descrizione	Redatto	Data	Verificato	Data	Approvato	Data	Autorizzato Data
A	Emissione Esecutiva	E. Abbaciano	Novembre 2018	G. Maurino	Novembre 2018	B. M. Bianchi	Novembre 2018	D. Tiberti Novembre 2018

File: LI0202D78W9NV0700007A.DWG

n. Elab.: