



SEZIONE N. : 17
Q. PROGETTO : 3,17
INSTR. : 6-2020

SCALA: 1:200

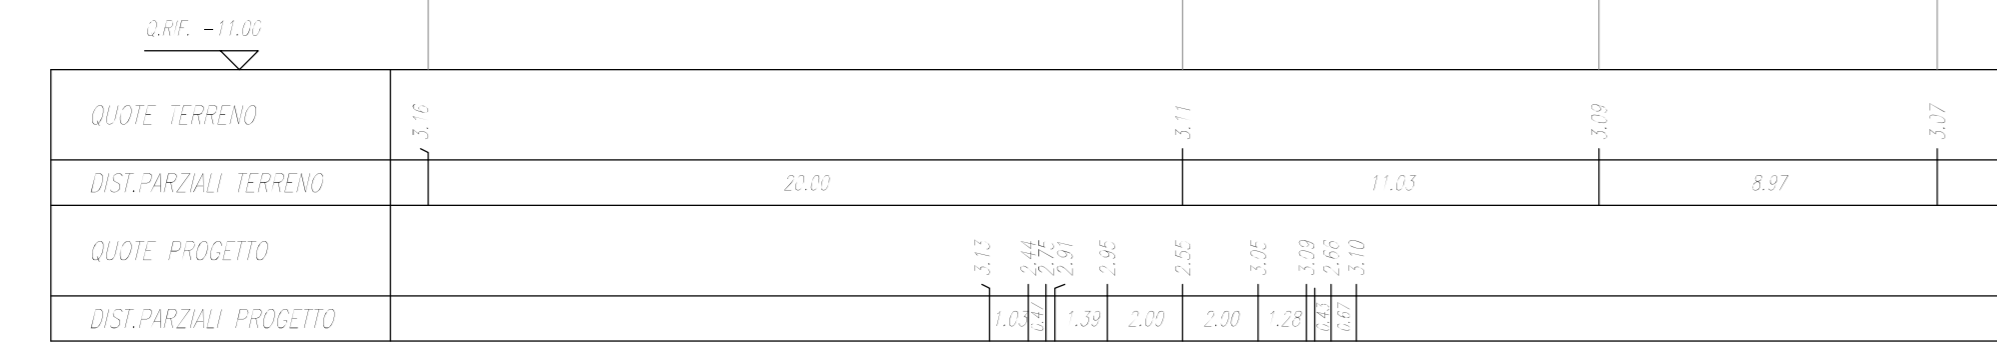


SEZIONE N. : 18
Q. PROGETTO : 3,10
INSTR. : 6-2020

SCALA: 1:200




SEZIONE N. : 19
Q. PROGETTO : 3,02
INSTR. : 6-2020

SCALA: 1:200





SEZIONE N. : 20
Q. PROGETTO : 2,99
INSTR. : 6-2020

SCALA: 1:200



COMMITTENTE:

RETE FERROVIARIA ITALIANA
GRUPPO FERROVIE DELLO STATO ITALIANE

PROGETTAZIONE:

GRUPPO FERROVIE DELLO STATO ITALIANE

INFRASTRUTTURE FERROVIARIE STRATEGICHE DEFINITE DALLA LEGGE
OBIETTIVO N.443/01

U.O. INFRASTRUTTURE SUD

PROGETTO DEFINITIVO

LINEA PESCARA - BARI
RADDOPPIO DELLA TRATTA FERROVIARIA TERMOLI - LESINA
LOTTI 2 e 3 - RADDOPPIO TERMOLI - RIPALTA

VIABILITA' - NV
NV20 - Viabilità minore di ricicatura - da km 10+340 a km 10+625
Sezioni trasversali Tratto A (NV20A) - Tav. 3 di 3

SCALA:
1:200

COMMESSA	LOTTO	FASE	ENTE	TIPO DOC.	OPERA/DISCIPLINA	PROGR.	REV.
L102	02	D	78	W9	NV2000	003	A

Rev.	Descrizione	Redatto	Data	Verificato	Data	Approvato	Data	Autorizzato	Data
A	Emissione Esecutiva		Novembre 2018		Novembre 2018		Novembre 2018		Novembre 2018