


PROFILO LONGITUDINALE NV09 - Scala 1:1000/100

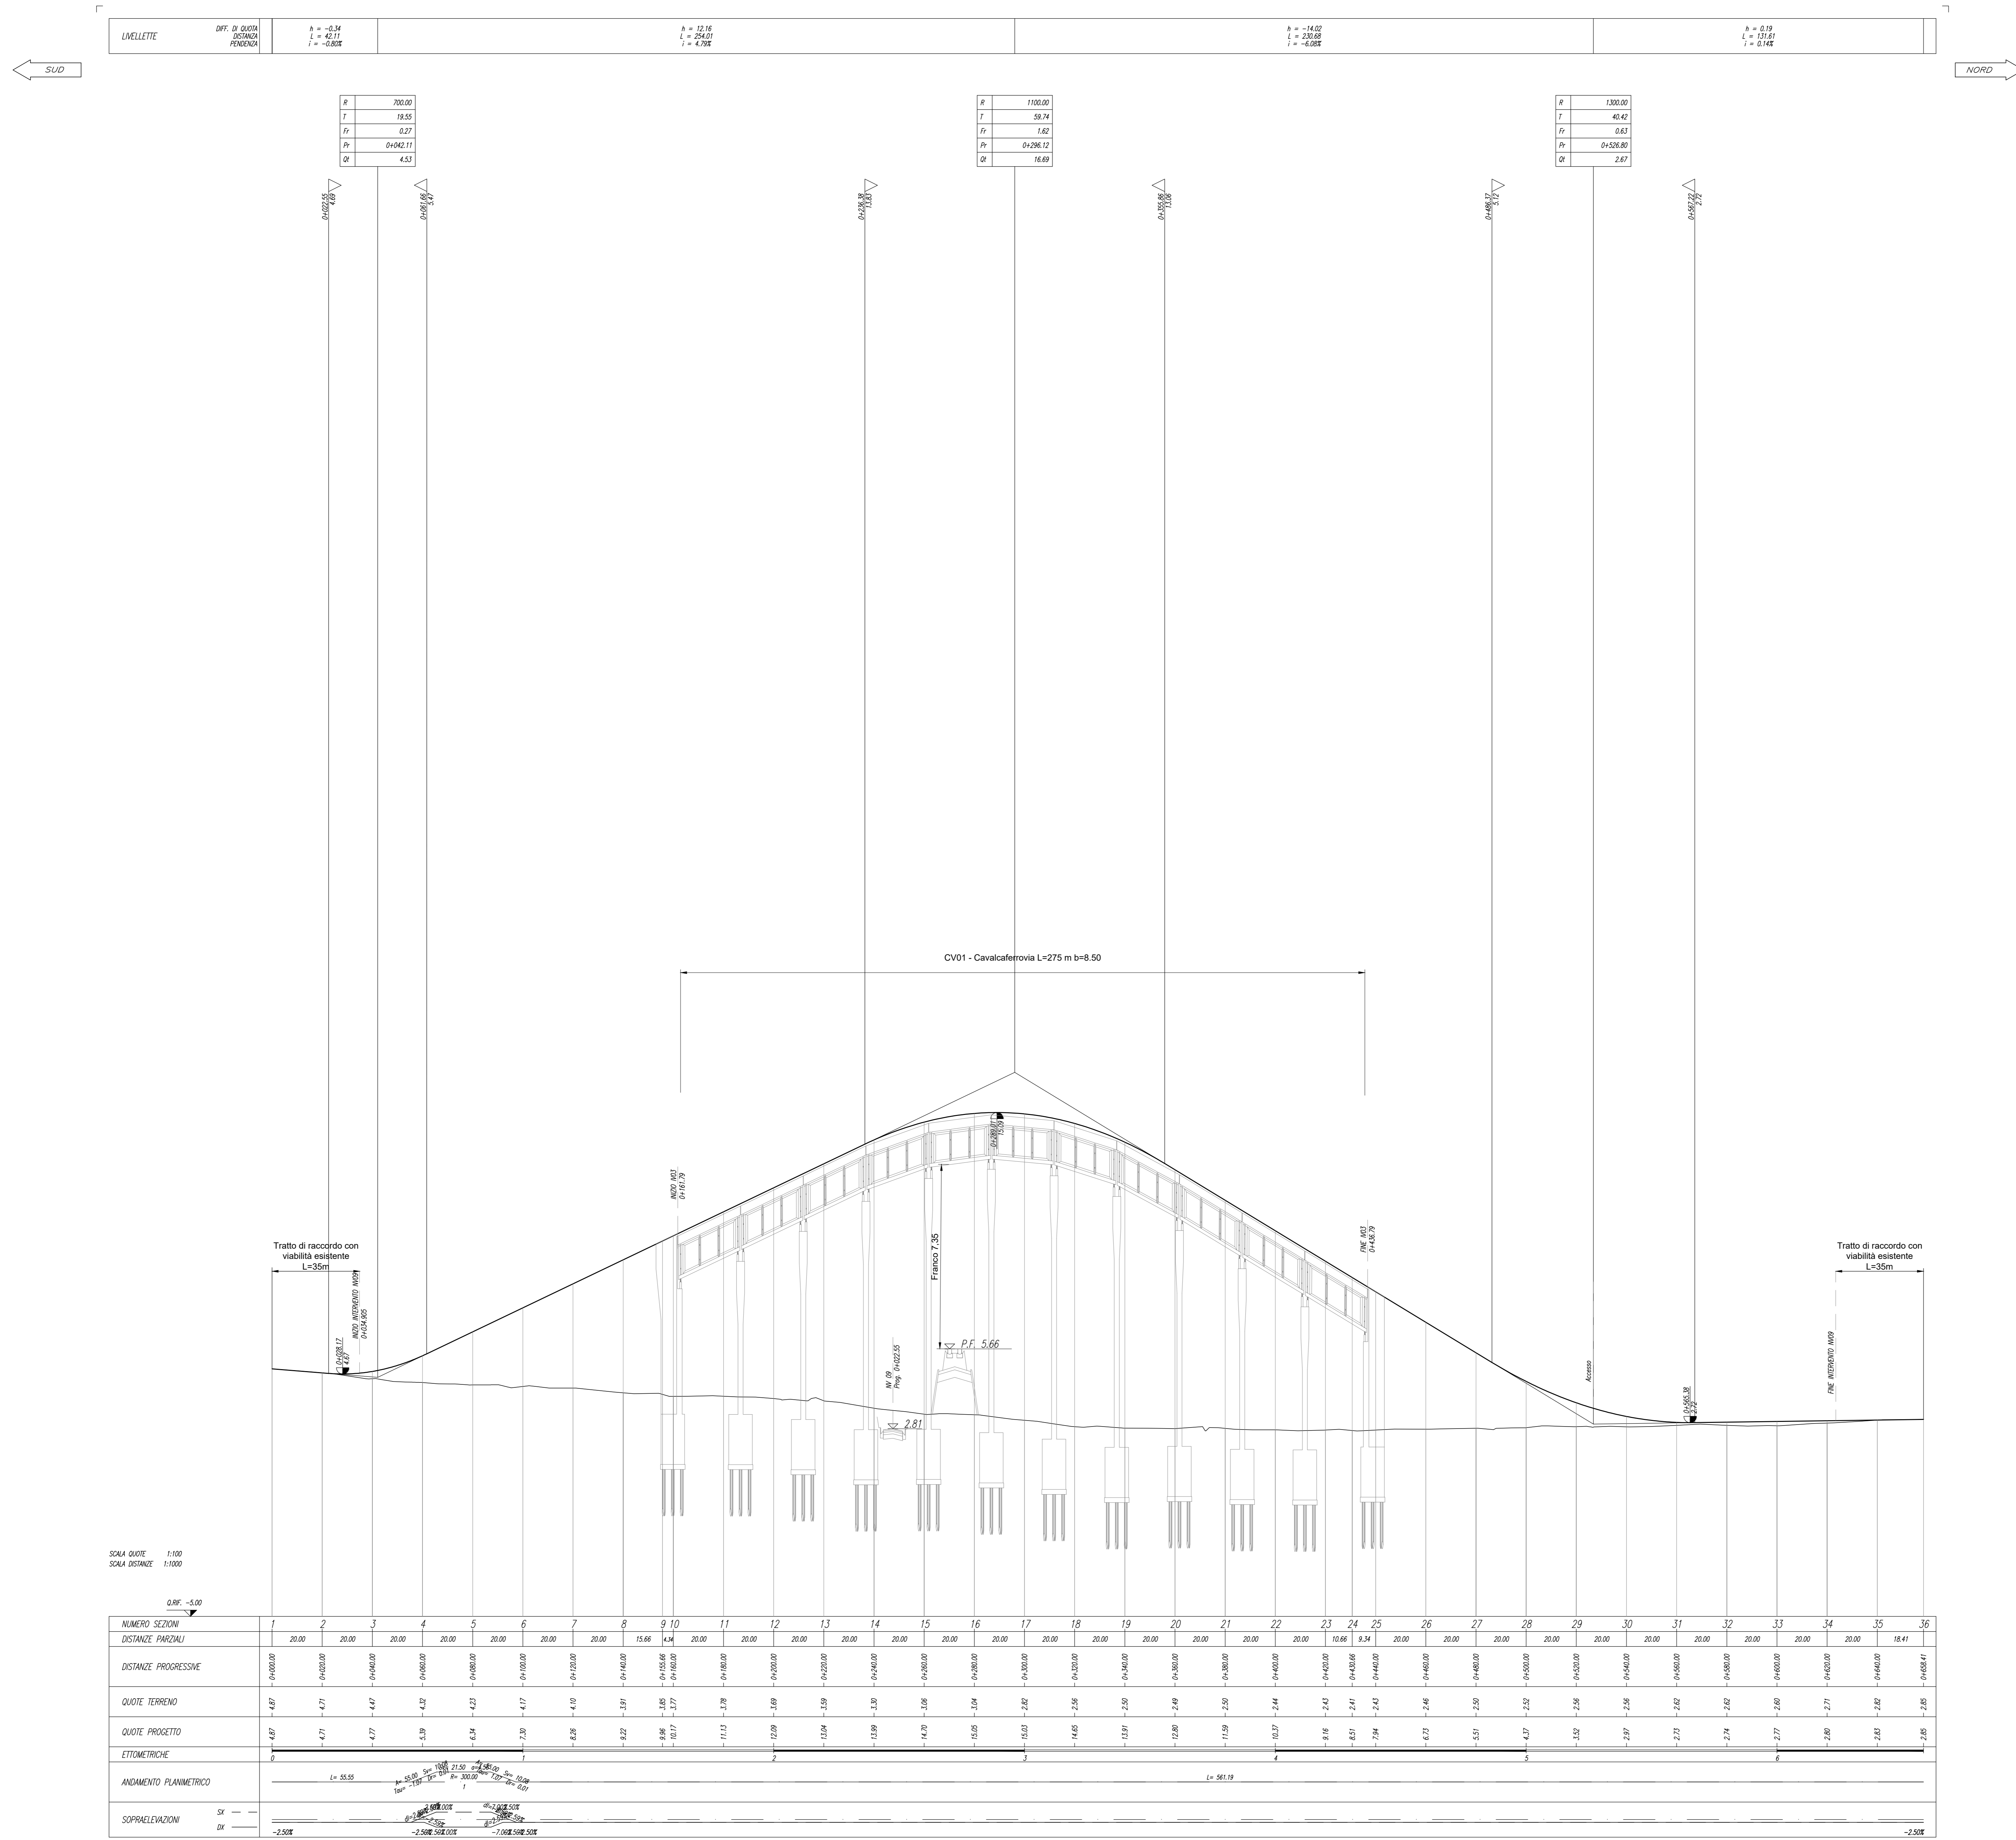

COMMITTENTE: **RFI** RETE FERROVIARIA ITALIANA GRUPPO FERROVIE DELLO STATO ITALIANO

PROGETTAZIONE: **ITALFER** GRUPPO FERROVIE DELLO STATO ITALIANO

INFRASTRUTTURE FERROVIARIE STRATEGICHE DEFINITE DALLA LEGGE OBIETTIVO N.443/01

U.O. INFRASTRUTTURE SUD

PROGETTO DEFINITIVO

LINEA PESCARA - BARI
RADDOPPIO DELLA TRATTA FERROVIARIA TERMOLI - LESINA
LOTTI 2 e 3 - RADDOPPIO TERMOLI - RIPALTA

VIABILITA' - NV
 NV09 - Viabilità di collegamento alla SS16 - km 12+115
 Profilo longitudinale

SCALA: 1:1000/1:100

Rev.	Descrizione	Redatto	Data	Verificato	Data	Approvato	Data	Autorizzato Data
A	Emesse Esecutive	E. Abbacchio	Maggio 2016	C. Meunier	Maggio 2016	S. M. Bianchi	Maggio 2016	D. Tivoli
B	Emesse COS	E. Abbacchio	Novembre 2016	C. Meunier	Novembre 2016	S. M. Bianchi	Novembre 2016	Novembre 2016

File: LI0202D78F7NV0900001B.DWG n. Etab.: _____